

งานปรับปรุงอาคารคณะสังคมวิทยาและมานุษยวิทยา
มหาวิทยาลัยธรรมศาสตร์ ศูนย์รังสิต
ชั้น 2 และ ชั้น 5



ออกแบบโดย ศูนย์นวัตกรรมการออกแบบและวิจัย
คณะสถาปัตยกรรมศาสตร์และการผังเมือง มหาวิทยาลัยธรรมศาสตร์ ศูนย์รังสิต จังหวัดปทุมธานี
10 กรกฎาคม 2561

สารบัญแบบและรายการประกอบแบบ



ศูนย์นวัตกรรม การออกแบบและวิจัย
คณะสถาปัตยกรรมศาสตร์และการผังเมือง
มร.ศุภยรังสิต จังหวัดปทุมธานี

เลขที่แบบ	รายละเอียด	เลขที่แบบ	รายละเอียด	เลขที่แบบ	รายละเอียด
งานปรับปรุง ชั้น 2		รูปด้าน			
	คณะสังคมีวิทยาและมานุษยวิทยาชั้น 2	ID-201	รูปด้าน 1 และ รูปด้าน 2 ห้องประชุมใหญ่	ID-310	แบบขยาย 2FB-10
ID-001	สารบัญแบบและรายการประกอบแบบ	ID-202	รูปด้าน 3 และ รูปด้าน 4 ห้องประชุมใหญ่	ID-311	แบบขยาย 2FB-10 แบบขยาย 2FB-11 และ รูปตัด H
ID-002	สารบัญแบบและรายการประกอบแบบ	ID-203	รูปด้าน 5-8 ห้องเอกสารการเงิน	ID-312	แบบขยาย 2FB-11 และ รูปตัด J
ID-003	ผังอาคาร คณะสังคมีวิทยาและมนุษยวิทยา ชั้น 2	ID-204	รูปด้าน 9 และ รูปด้าน 10 ห้องเอกสารการเงิน	ID-313	แบบขยาย 2FB-12 และ 2FB-13
		ID-205	รูปด้าน 11 และ รูปด้าน 12 ห้องเอกสารการเงิน	ID-314	แบบขยาย 2FB-14 และ รูปตัด K
ID-101	ผังพื้น คณะสังคมีวิทยาและมนุษยวิทยา ชั้น 2	ID-206	รูปด้าน 13 และ รูปด้าน 16 ห้องพัสดุ	ID-315	แบบขยาย 2FB-14 รูปตัด L และ รูปตัด M
ID-102	ผังพื้น(1)	ID-207	รูปด้าน 17-20 ห้องเก็บพัสดุ	ID-316	แบบขยาย 2FB-15
ID-103	ผังพื้น(2)	ID-208	รูปด้าน 21-24 ห้อง SERVER	ID-317	แบบขยาย 2FB-16 รูปตัด N และ รูปตัด O
ID-104	ผังพื้น(3)	ID-209	รูปด้าน 25(1) และ รูปด้าน 25(2) โถงทางเดิน	ID-318	แบบขยาย 2FB-17 แบบขยาย 2FB-18 รูปตัด P และ รูปตัด Q
ID-105	ผังพื้น(4)	ID-210	รูปด้าน 25(3) รูปด้าน 26 และ รูปด้าน 27(1) โถงทางเดิน	ID-319	แบบขยาย 2FB-18
ID-106	ผังเฟอร์นิเจอร์ คณะสังคมีวิทยาและมนุษยวิทยา ชั้น 2	ID-211	รูปด้าน 27(2) รูปด้าน 27(3) และ รูปด้าน 28 โถงทางเดิน	ID-320	แบบขยาย 2FB-18
ID-107	ผังเฟอร์นิเจอร์ (1)	ID-212	รูปด้าน 29 รูปด้าน 30 และ รูปด้าน 32 ห้องสำนักงานชั้น 2	ID-321	แบบขยาย 2FB-19
ID-108	ผังเฟอร์นิเจอร์ (2)	ID-214	รูปด้าน 33 -36 ห้องเลขานุการ	ID-322	แบบขยาย 2FB-19
ID-109	ผังเฟอร์นิเจอร์ (3)	ID-215	รูปด้าน 37 -40 ห้องคณบดี	ID-323	รูปตัด R และ รูปตัด S
ID-110	ผังเฟอร์นิเจอร์ (4)	ID-216	รูปด้าน 41 -46 ห้องเลขาคณบดี		
ID-111	ผังผ้าเพดาน ผังระบบภาพและเสียง ระบบปรับอากาศและระบายอากาศ	ID-217	รูปด้าน 47 -50 ห้องรับรองคณบดี		แบบขยายห้องน้ำ
	คณะสังคมีวิทยาและมนุษยวิทยา ชั้น 2	ID-218	รูปด้าน 51 -54 ห้องประชุมย่อย	ID-401	ผังพื้น ผังเฟอร์นิเจอร์ ผังผ้าเพดาน ผังสวิตซ์ ผังระบบไฟฟ้าและแสงสว่าง
ID-112	ผังผ้าเพดาน ผังระบบภาพและเสียง ระบบปรับอากาศและระบายอากาศ(1)	ID-219	รูปด้าน 55 -58 ห้องรองคณบดี		ผังระบบปรับอากาศและระบายอากาศ
ID-113	ผังผ้าเพดาน ผังระบบภาพและเสียง ระบบปรับอากาศและระบายอากาศ(2)	ID-220	รูปด้าน 59 -60 ห้องประชุมย่อย	ID-402	ตารางประกอบแบบห้องน้ำ และ มาตรฐานการติดตั้งสุขภัณฑ์
ID-114	ผังผ้าเพดาน ผังระบบภาพและเสียง ระบบปรับอากาศและระบายอากาศ(3)			ID-403	รูปด้าน 1A และ รูปด้าน 3A
ID-115	ผังผ้าเพดาน ผังระบบภาพและเสียง ระบบปรับอากาศและระบายอากาศ(4)	แบบขยาย		ID-404	รูปด้าน 2A และ รูปด้าน 4A
ID-116	ผังระบบไฟฟ้าและแสงสว่าง คณะสังคมีวิทยาและมนุษยวิทยา ชั้น 2	ID-301	แบบขยาย 2FB-01		
ID-117	ผังระบบไฟฟ้าและแสงสว่าง (1)	ID-302	รูปตัด A และ แบบขยาย 2FB-02		
ID-118	ผังระบบไฟฟ้าและแสงสว่าง (2)	ID-303	แบบขยาย 2FB-02 และ รูปตัด B		
ID-119	ผังระบบไฟฟ้าและแสงสว่าง (3)	ID-304	แบบขยาย 2FB-02		
ID-120	ผังระบบไฟฟ้าและแสงสว่าง (4)	ID-305	แบบขยาย 2FB-02		
ID-121	ผังระบบสวิตซ์และเต้ารับ คณะสังคมีวิทยาและมนุษยวิทยา ชั้น 2	ID-306	แบบขยาย 2FB-03		
ID-122	ผังระบบสวิตซ์และเต้ารับ (1)	ID-307	แบบขยาย 2FB-03 แบบขยาย 2FB-04 รูปตัด C และ รูปตัด D		
ID-123	ผังระบบสวิตซ์และเต้ารับ (2)	ID-308	แบบขยาย 2FB-05 และ รูปตัด E		
ID-124	ผังระบบสวิตซ์และเต้ารับ (3)		แบบขยาย 2FB-06 และ รูปตัด F		
ID-125	ผังระบบสวิตซ์และเต้ารับ (4)	ID-309	แบบขยาย 2FB-07 และ รูปตัด G		
			แบบขยาย 2FB-08 และ รูปตัด H		

○ บันทึกเพิ่มเติม	
เจ้าของโครงการ คณะสังคมวิทยาและมานุษยวิทยา มหาวิทยาลัยธรรมศาสตร์ ศูนย์รังสิต	
ชื่อโครงการ งานปรับปรุงอาคารคณะสังคมวิทยาและมานุษยวิทยา ชั้น 2 และ 5 มหาวิทยาลัยธรรมศาสตร์ ศูนย์รังสิต	
มารตราส่วน : NTS.	บันทึก : 10 กรกฎาคม 2561
ผู้สนับสนุนแสดงรายการการ :	
สารบัญแบบและรายการประกอบแบบ	
ผู้อำนวยาการศูนย์นวัตกรรมการออกแบบและวิจัย :	
 ผศ.กมลกร ดันดิวิช	
สถาปนิก :	
 อ.ธนากร ตาระกา ภสธ.12596	
 คณิศา สีหะนาท ภา-สน 209	
ผู้ช่วยสถาปนิก :	
นางสาวยุพดี จุลพรจิตต์ นายพิรพล เพ็ชรประดับสกุล นางสาวเบญญา ชำนาญเวช	
ผู้เขียนแบบ :	
นางสาวคณิศา สีหะนาท นางสาวยุพดี จุลพรจิตต์ นายพิรพล เพ็ชรประดับสกุล นางสาวเบญญา ชำนาญเวช	
ผู้ตรวจสอบแบบ :	
 อ.ธนากร ตาระกา	
แบบเลขที่	
ID-001	
รหัสโครงการ :	รวมจำนวนแผ่น
SAB 15-11	108

สารบัญแบบและรายการประกอบแบบ

[illegible]

ศูนย์นวัตกรรมการออกแบบและวิจัย
คณะสถาปัตยกรรมศาสตร์และการผังเมือง
มธ.ศนยรังสิต จังหวัดปทุมธานี

○ บันทึกเพิ่มเติม	
เจ้าของโครงการ คณะสังคมวิทยาและมานุษยวิทยา มหาวิทยาลัยธรรมศาสตร์ ศูนย์รังสิต	
ชื่อโครงการ งานปรับปรุงอาคารคณะสังคมวิทยาและมานุษยวิทยา ชั้น 2 และ 5 มหาวิทยาลัยธรรมศาสตร์ ศูนย์รังสิต	
มาตราส่วน : NTS.	บันทึก : 10 กรกฎาคม 2561
แบบแสดงรายการการ :	
สารบัญแบบและรายการประกอบแบบ	
ผู้อำนวยการศูนย์นวัตกรรมกรรมการออกแบบและวิจัย : ผศ.กรกมล ดันตวิณิช	
สถาปนิก :  อรนารท ตาระกา ภสธ.12596  คะนิศา สีหะนาท ก-สน 209	
ผู้ช่วยสถาปนิก : นางสาวยุพดี จุลพรจิตต์ นายพีรพล เพ็ชรประดับสกุล นางสาวเบญญา ชำนาญเวช	
ผู้เขียนแบบ : นางสาวคะนิศา สีหะนาท นางสาวยุพดี จุลพรจิตต์ นายพีรพล เพ็ชรประดับสกุล นางสาวเบญญา ชำนาญเวช	
ผู้ตรวจสอบแบบ :  อรนารท ตาระกา	
แบบเลขที่ ID-002	
รหัสโครงการ : SAB 15-11	รวมจำนวนแผ่น 108

Architectural floor plan of the second floor of the Faculty of Education and Human Sciences building. The plan shows various rooms including a large meeting hall (ห้องประชุมใหญ่), a server room (server), a storage room (ห้องเก็บพัสดุ), a reception area (ห้องต้อนรับ), a library (ห้องสมุด), a computer lab (ห้องคอมพิวเตอร์), a classroom (ห้องเรียน), a staff room (ห้องสํานักงาน), a kitchen (ครัว), and a pantry (PANTRY). The plan is divided into sections A through F and 1 through 3. It includes dimensions, room numbers, and a legend for room types.

Legend:

- ห้องประชุมใหญ่ (Large Meeting Hall)
- ห้องประชุมย่อย (Small Meeting Hall)
- ห้องเรียน (Classroom)
- ห้องสํานักงาน (Staff Room)
- ห้องสมุด (Library)
- ห้องคอมพิวเตอร์ (Computer Lab)
- ห้องต้อนรับ (Reception Area)
- ห้องเก็บพัสดุ (Storage Room)
- server (Server Room)
- ครัว (Kitchen)
- PANTRY (Pantry)

Room Numbers and IDs:

- Room 1: ID-201
- Room 2: ID-201
- Room 3: ID-202
- Room 4: ID-202
- Room 5: ID-203
- Room 6: ID-203
- Room 7: ID-203
- Room 8: ID-203
- Room 9: ID-204
- Room 10: ID-204
- Room 11: ID-205
- Room 12: ID-205
- Room 13: ID-206
- Room 14: ID-206
- Room 15: ID-206
- Room 16: ID-206
- Room 17: ID-207
- Room 18: ID-207
- Room 19: ID-207
- Room 20: ID-207
- Room 21: ID-208
- Room 22: ID-208
- Room 23: ID-208
- Room 24: ID-208
- Room 25: ID-209-210
- Room 26: ID-210
- Room 27: ID-210-211
- Room 28: ID-211
- Room 29: ID-212
- Room 30: ID-212
- Room 31: ID-213
- Room 32: ID-213
- Room 33: ID-214
- Room 34: ID-214
- Room 35: ID-214
- Room 36: ID-214
- Room 37: ID-215
- Room 38: ID-215
- Room 39: ID-215
- Room 40: ID-215
- Room 41: ID-216
- Room 42: ID-216
- Room 43: ID-216
- Room 44: ID-216
- Room 45: ID-216
- Room 46: ID-216
- Room 47: ID-217
- Room 48: ID-217
- Room 49: ID-217
- Room 50: ID-217
- Room 51: ID-218
- Room 52: ID-218
- Room 53: ID-218
- Room 54: ID-218
- Room 55: ID-219
- Room 56: ID-219
- Room 57: ID-219
- Room 58: ID-219
- Room 59: ID-220
- Room 60: ID-220

Dimensions:


- Horizontal: 6.00, 6.00, 6.00, 6.00, 6.00, 6.00
- Vertical: 8.00, 8.00, 16.00

Other labels: ทางเข้า (Entrance), XEROX, server, ห้องเก็บพัสดุ, ห้องสมุด, ห้องเรียน, ห้องสํานักงาน, ห้องประชุมใหญ่, ห้องประชุมย่อย, ห้องต้อนรับ, ห้องคอมพิวเตอร์, ครัว, PANTRY.


Scale: 1:125

ศูนย์นวัตกรรมการออกแบบและวิจัย
คณะสถาปัตยกรรมศาสตร์และการผังเมือง
มธ.ศูนย์รังสิต จังหวัดปทุมธานี

○ บันทึกเพิ่มเติม	
เจ้าของโครงการ	
คณะสังคมวิทยาและมานุษยวิทยา มหาวิทยาลัยธรรมศาสตร์ ศูนย์รังสิต	
ชื่อโครงการ	
งานปรับปรุงอาคารคณะสังคมวิทยาและ มานุษยวิทยา ชั้น 2 และ 5 มหาวิทยาลัยธรรมศาสตร์ ศูนย์รังสิต	
มาตราส่วน : 1:125	บันทึก : 10 กรกฎาคม 2561
แบบแสดงรายการ :	
ผังพื้น คณะสังคมวิทยาและมานุษยวิทยา ชั้น 2	
ผู้อำนวยการศูนย์นวัตกรรมการออกแบบ และวิจัย :	
ผศ.กรรณณ ดันตวินิช	
สถาปนิก :	
 อ.ธนกร คาระกา ภส.12596	
 คณิศา สีทะนาค ภ-สน 209	
ผู้ช่วยสถาปนิก :	
นางสาวยุพดี จุลพรจิตร นายพีรพล เพ็ชรประดับสกุล นางสาวเบญญา ชำนาญเวช	
ผู้เขียนแบบ :	
นางสาวคณิศา สีทะนาค นางสาวยุพดี จุลพรจิตร นายพีรพล เพ็ชรประดับสกุล นางสาวเบญญา ชำนาญเวช	
ผู้ตรวจสอบแบบ :	
 อ.ธนกร คาระกา	
แบบเลขที่	
ID-101	
รหัสโครงการ :	รวมจำนวนแผ่น
SAB 15-11	108

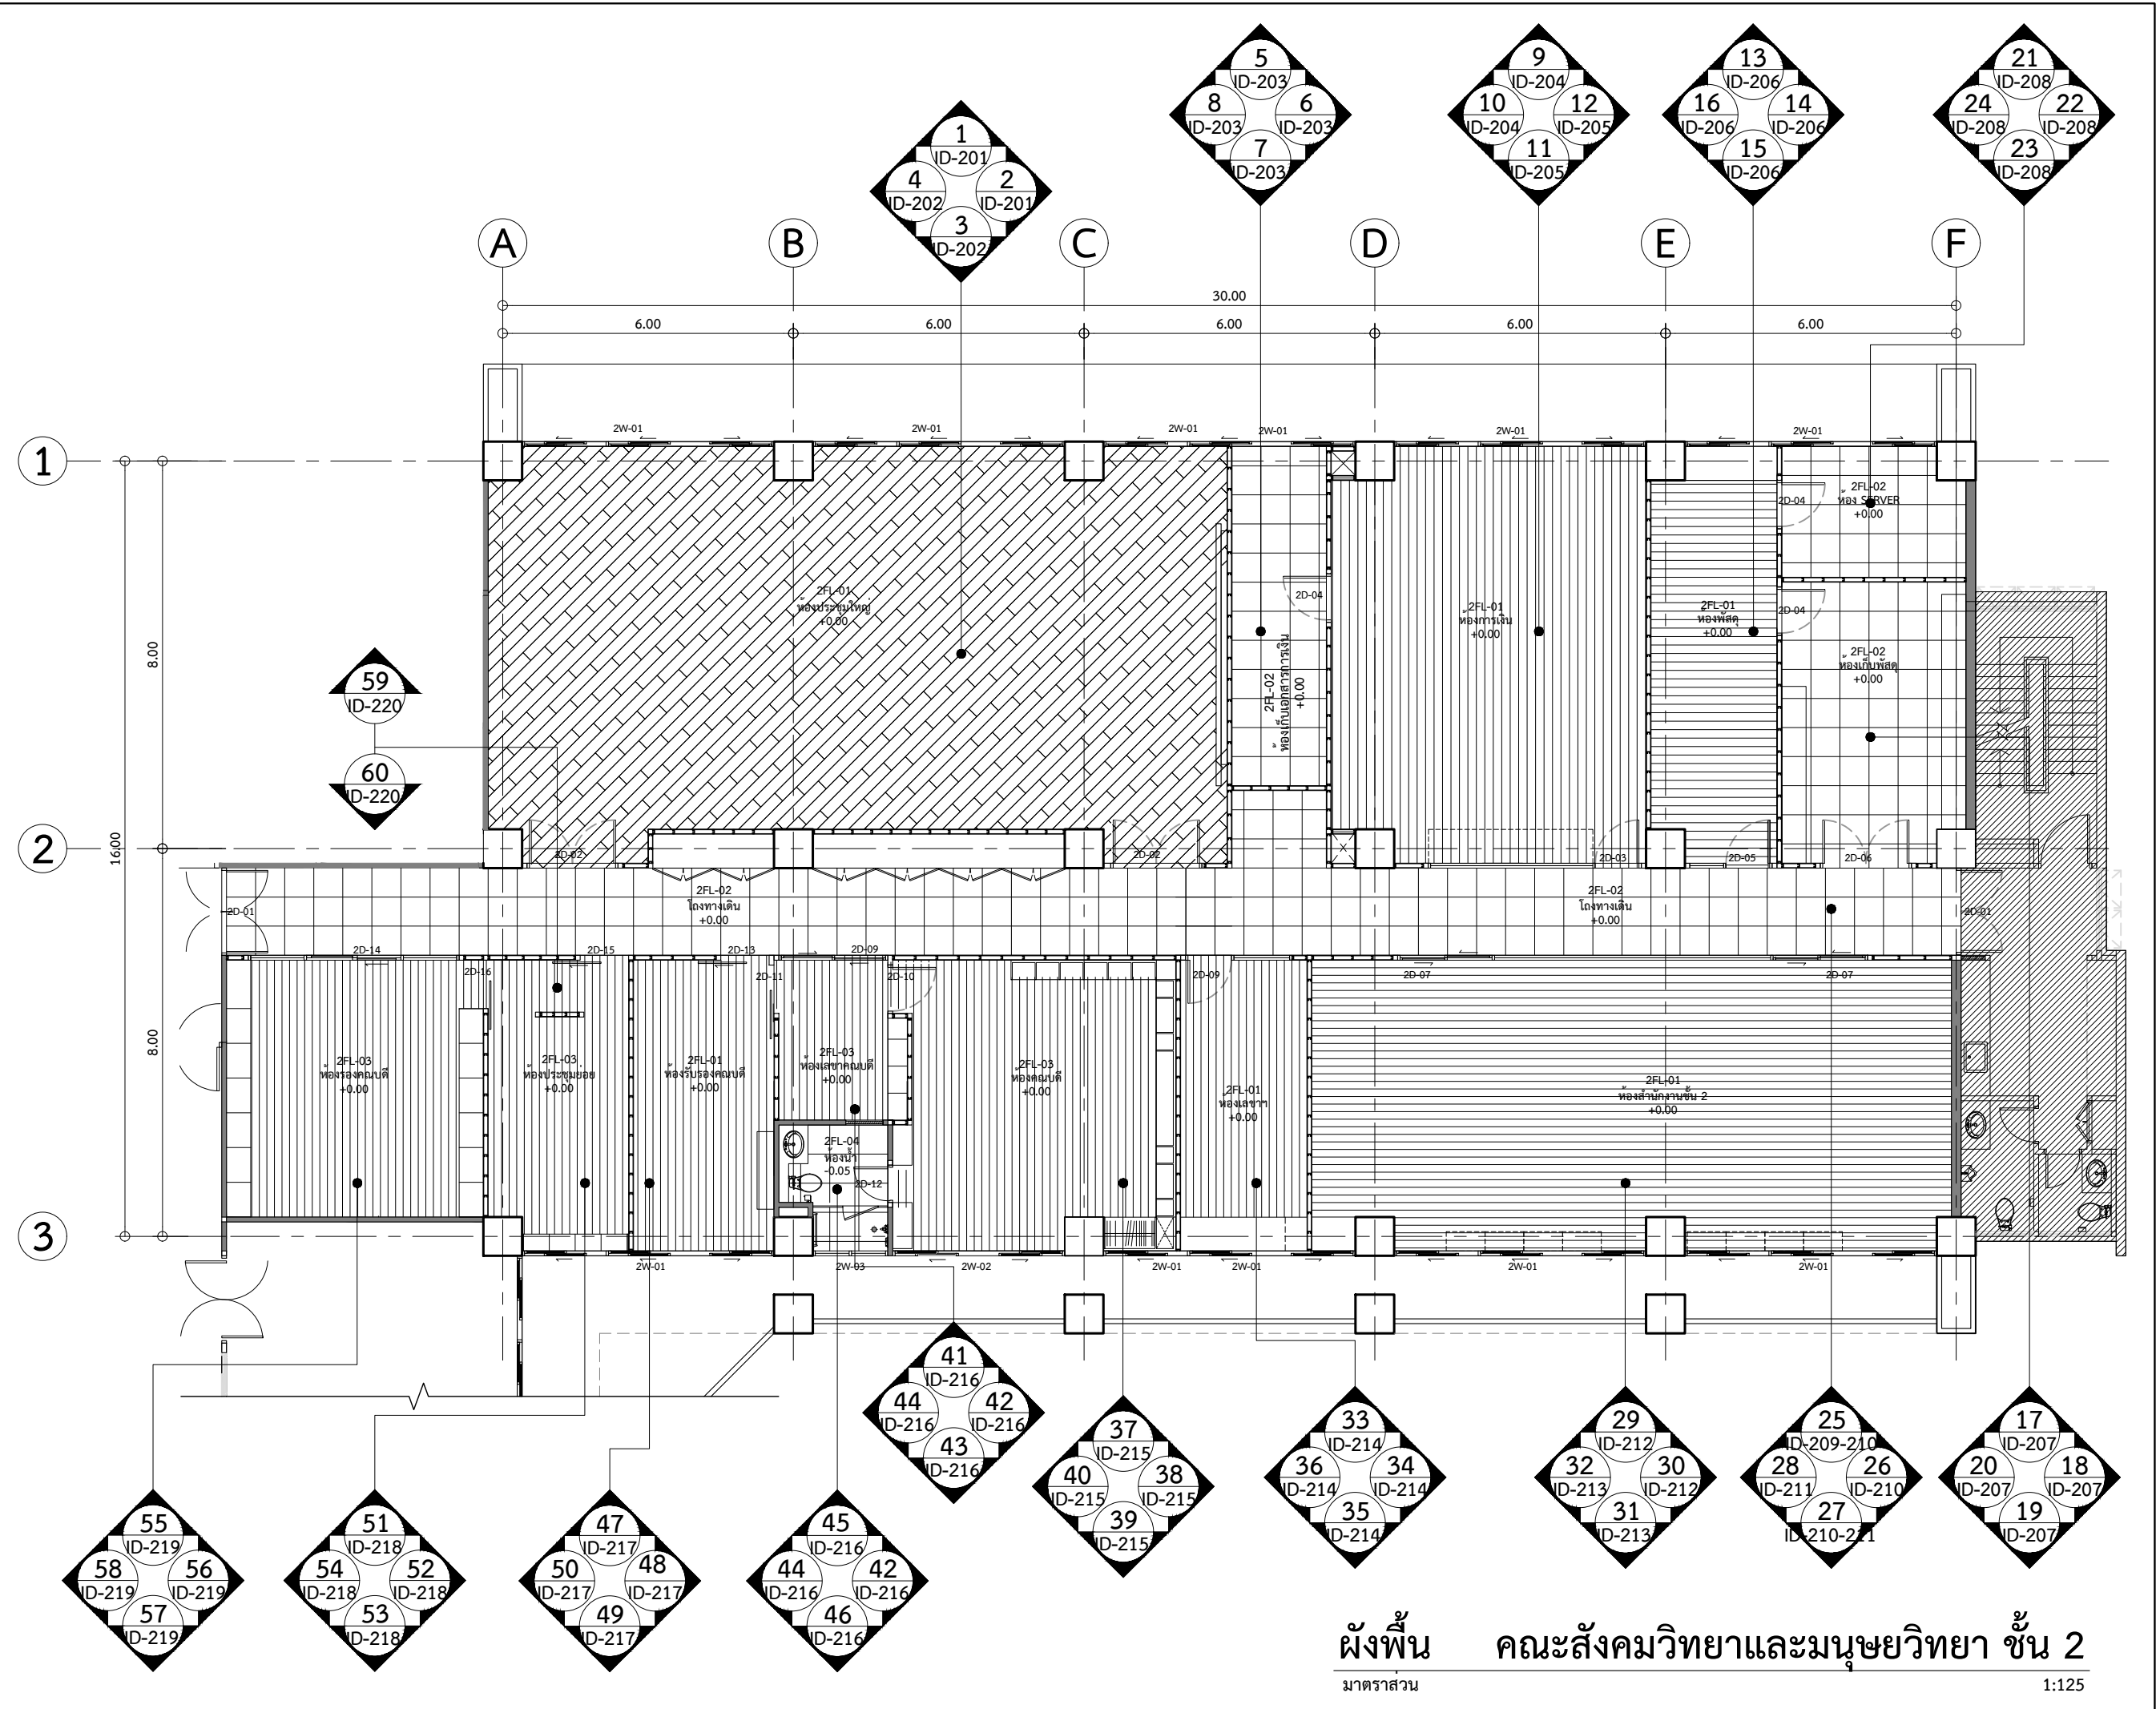


○ บันทึกเพิ่มเติม	
เจ้าของโครงการ คณะสังคมวิทยาและมานุษยวิทยา มหาวิทยาลัยธรรมศาสตร์ ศูนย์รังสิต	
ชื่อโครงการ งานปรับปรุงอาคารคณะสังคมวิทยาและ มานุษยวิทยา ชั้น 2 และ 5 มหาวิทยาลัยธรรมศาสตร์ ศูนย์รังสิต	
มาตราส่วน : 1:75	บันทึก : 10 กรกฎาคม 2561
แบบแสดงรายการ : ผังพื้น(1) คณะสังคมวิทยาและมานุษยวิทยา ชั้น 2	
ผู้อำนวยการศูนย์นวัตกรรมการออกแบบ และวิจัย :	
..... ผศ.กรกมล ดันตวินิช	
สถาปนิก :	
..... อ.ธนากร ดาระกา ภสด.12596	
..... คณิศา สีหะนาท ภ-สน 209	
ผู้ช่วยสถาปนิก :	
นางสาวยุพดี จุลพรจิตรต์ นายพีรพล เพ็ชรประดับสกุล นางสาวเบญญา ชำนาญเวช	
ผู้เขียนแบบ :	
นางสาวคณิศา สีหะนาท นางสาวยุพดี จุลพรจิตรต์ นายพีรพล เพ็ชรประดับสกุล นางสาวเบญญา ชำนาญเวช	
ผู้ตรวจสอบแบบ :	
..... อ.ธนากร ดาระกา	
แบบเลขที่ ID-102	
รหัสโครงการ :	รวมจำนวนแผ่น
SAB 15-11	108

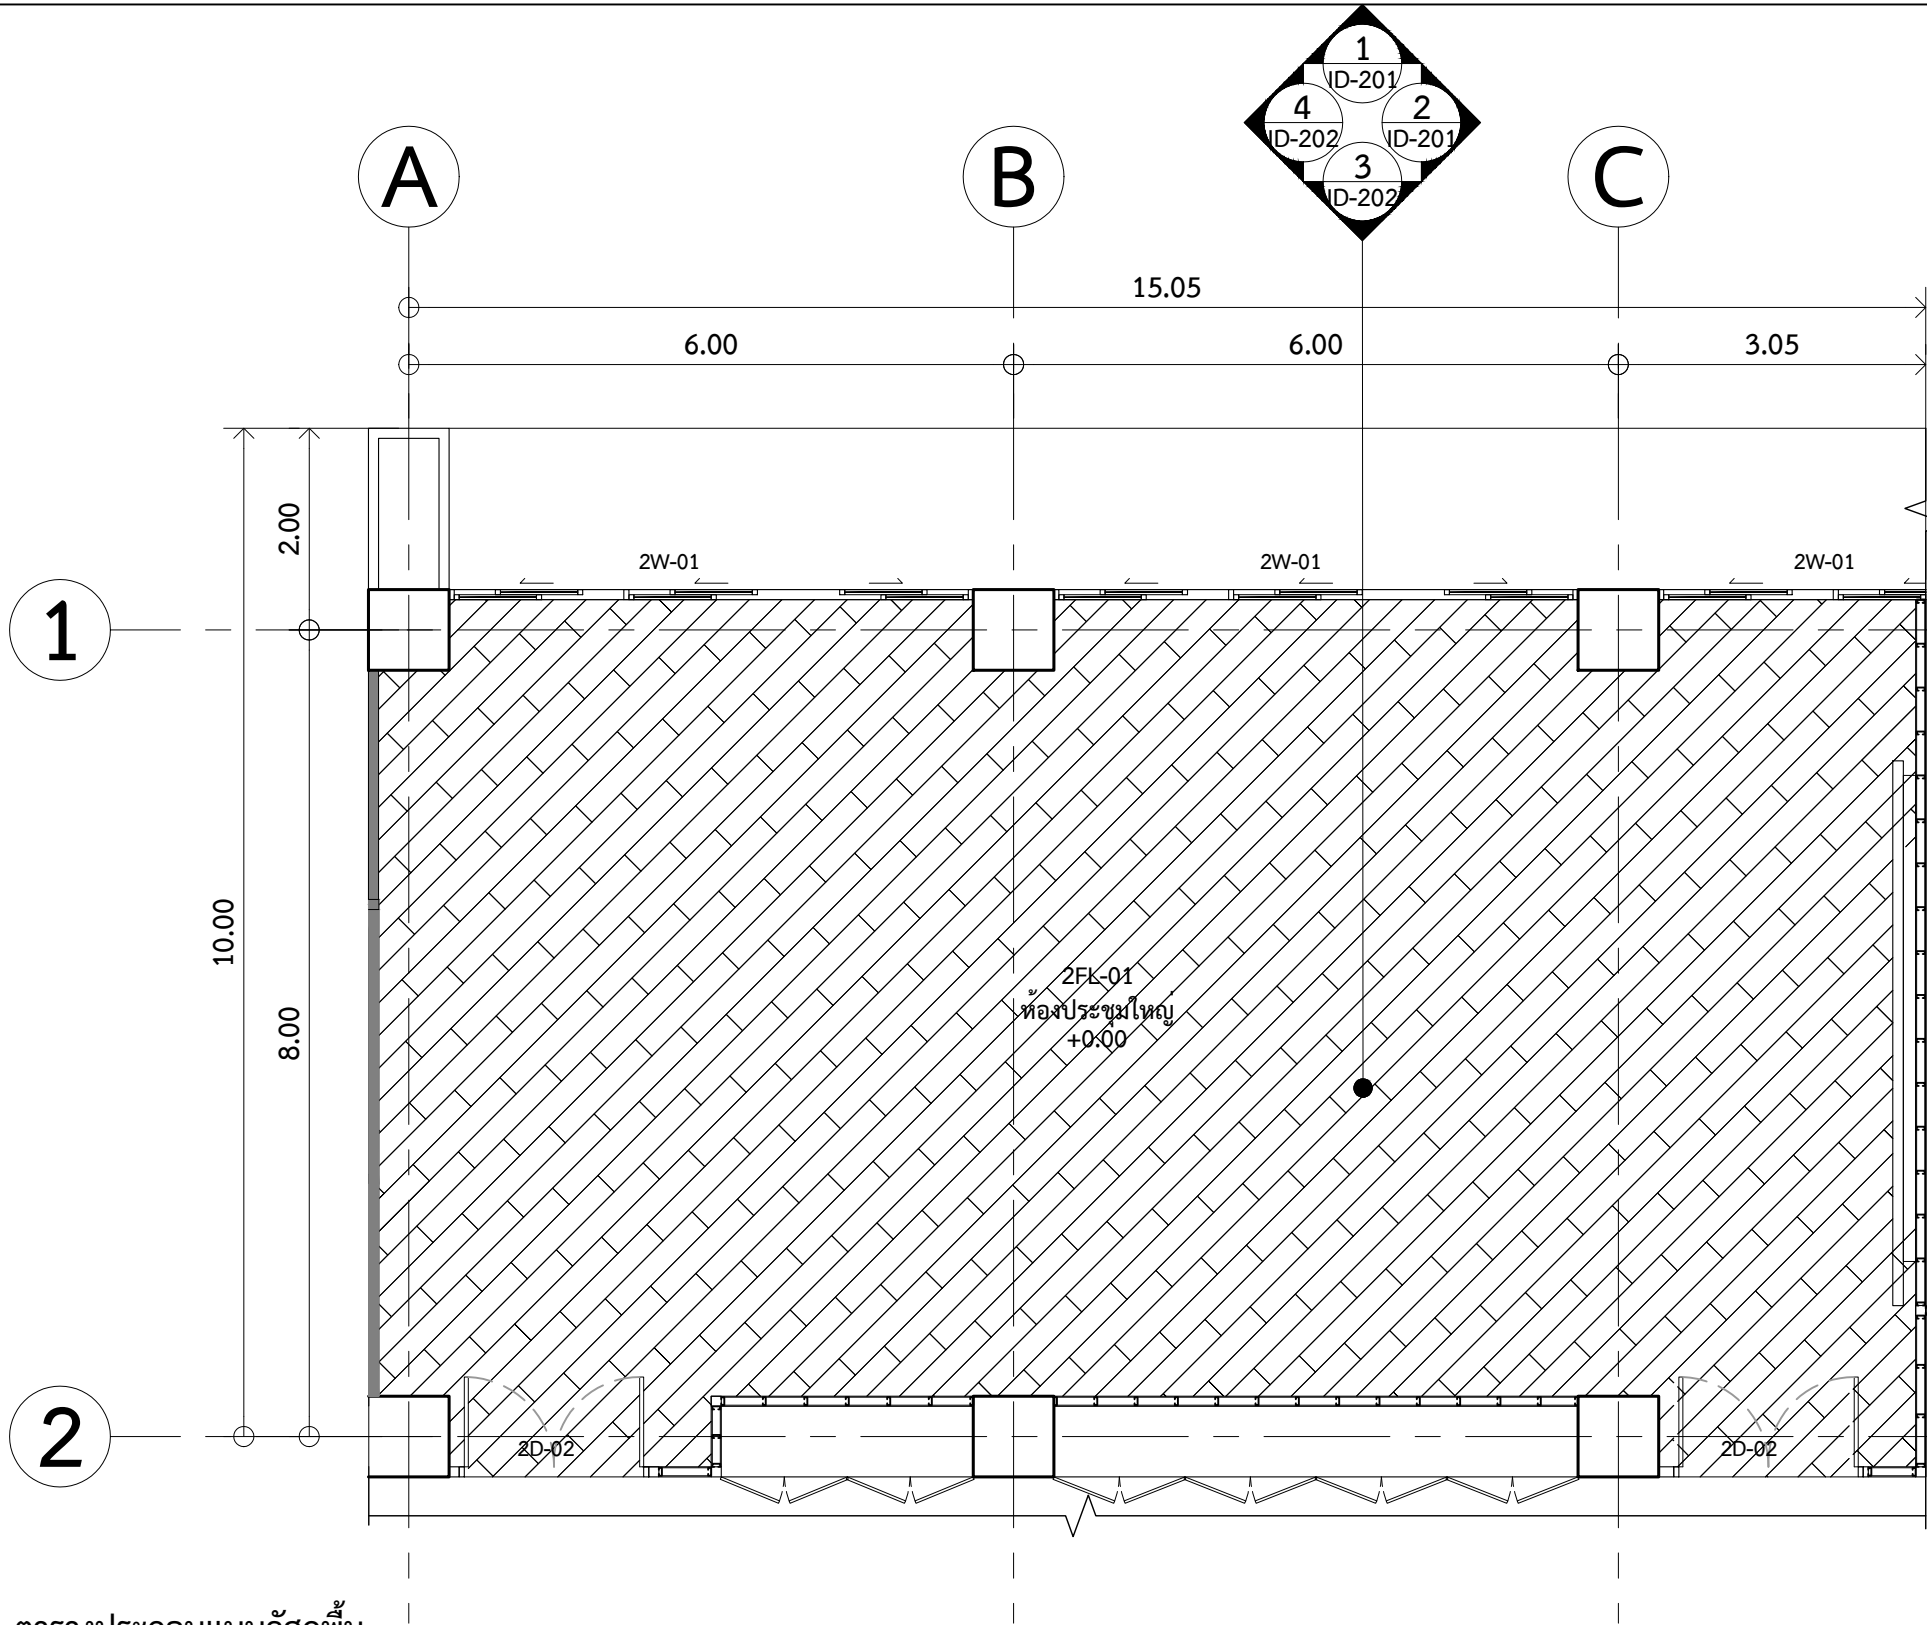


ตารางประกอบแบบวัสดุพื้น

สัญลักษณ์	รายละเอียด
2FL-01	พื้นปูกระเบื้องยางลายไม้ Wear layer หนาไม่น้อยกว่า 0.3 มม. ความหนารวม 2.0 มม. รุ่น 3977 015 สี Soft oak Light Beige ของ TARKETT หรือ Gerflor หรือ Forbo

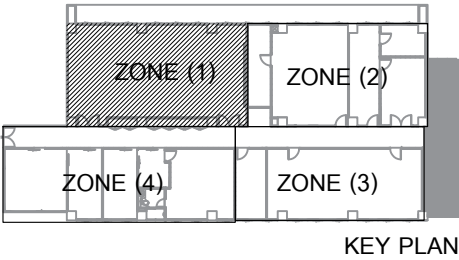


ผังพื้น (1)
คณะสังคมวิทยาและมานุษยวิทยา ชั้น 2
มาตราส่วน 1:75

○ บันทึกเพิ่มเติม	
เจ้าของโครงการ	
คณะสังคมวิทยาและมานุษยวิทยา มหาวิทยาลัยธรรมศาสตร์ ศูนย์รังสิต	
ชื่อโครงการ	
งานปรับปรุงอาคารคณะสังคมวิทยาและ มานุษยวิทยา ชั้น 2 และ 5 มหาวิทยาลัยธรรมศาสตร์ ศูนย์รังสิต	
มาตราส่วน : 1:75	บันทึก : 10 กรกฎาคม 2561
แบบแสดงรายการ :	
ผังพื้นที่ (2) คณะสังคมวิทยาและมานุษยวิทยา ชั้น 2	
ผู้อำนวยการศูนย์นวัตกรรมการออกแบบ และวิจัย :	
..... ผศ.กรกมล ดันตวินิช	
สถาปนิก :	
 อ.ธนากร ตาระกา สถ.12596	
 คะนิศา สีหนาท ภา-สน 209	
ผู้ช่วยสถาปนิก :	
นางสาวยุพดี จุลพรจิตรต์ นายพีรพล เพ็ชรประดับสกุล นางสาวเบญญา ชำนาญเวช	
ผู้เขียนแบบ :	
นางสาวคะนิศา สีหนาท นางสาวยุพดี จุลพรจิตรต์ นายพีรพล เพ็ชรประดับสกุล นางสาวเบญญา ชำนาญเวช	
ผู้ตรวจสอบแบบ :	
 อ.ธนากร ตาระกา	
แบบเลขที่	
ID-103	
รหัสโครงการ :	รวมจำนวนแผ่น
SAB 15-11	108

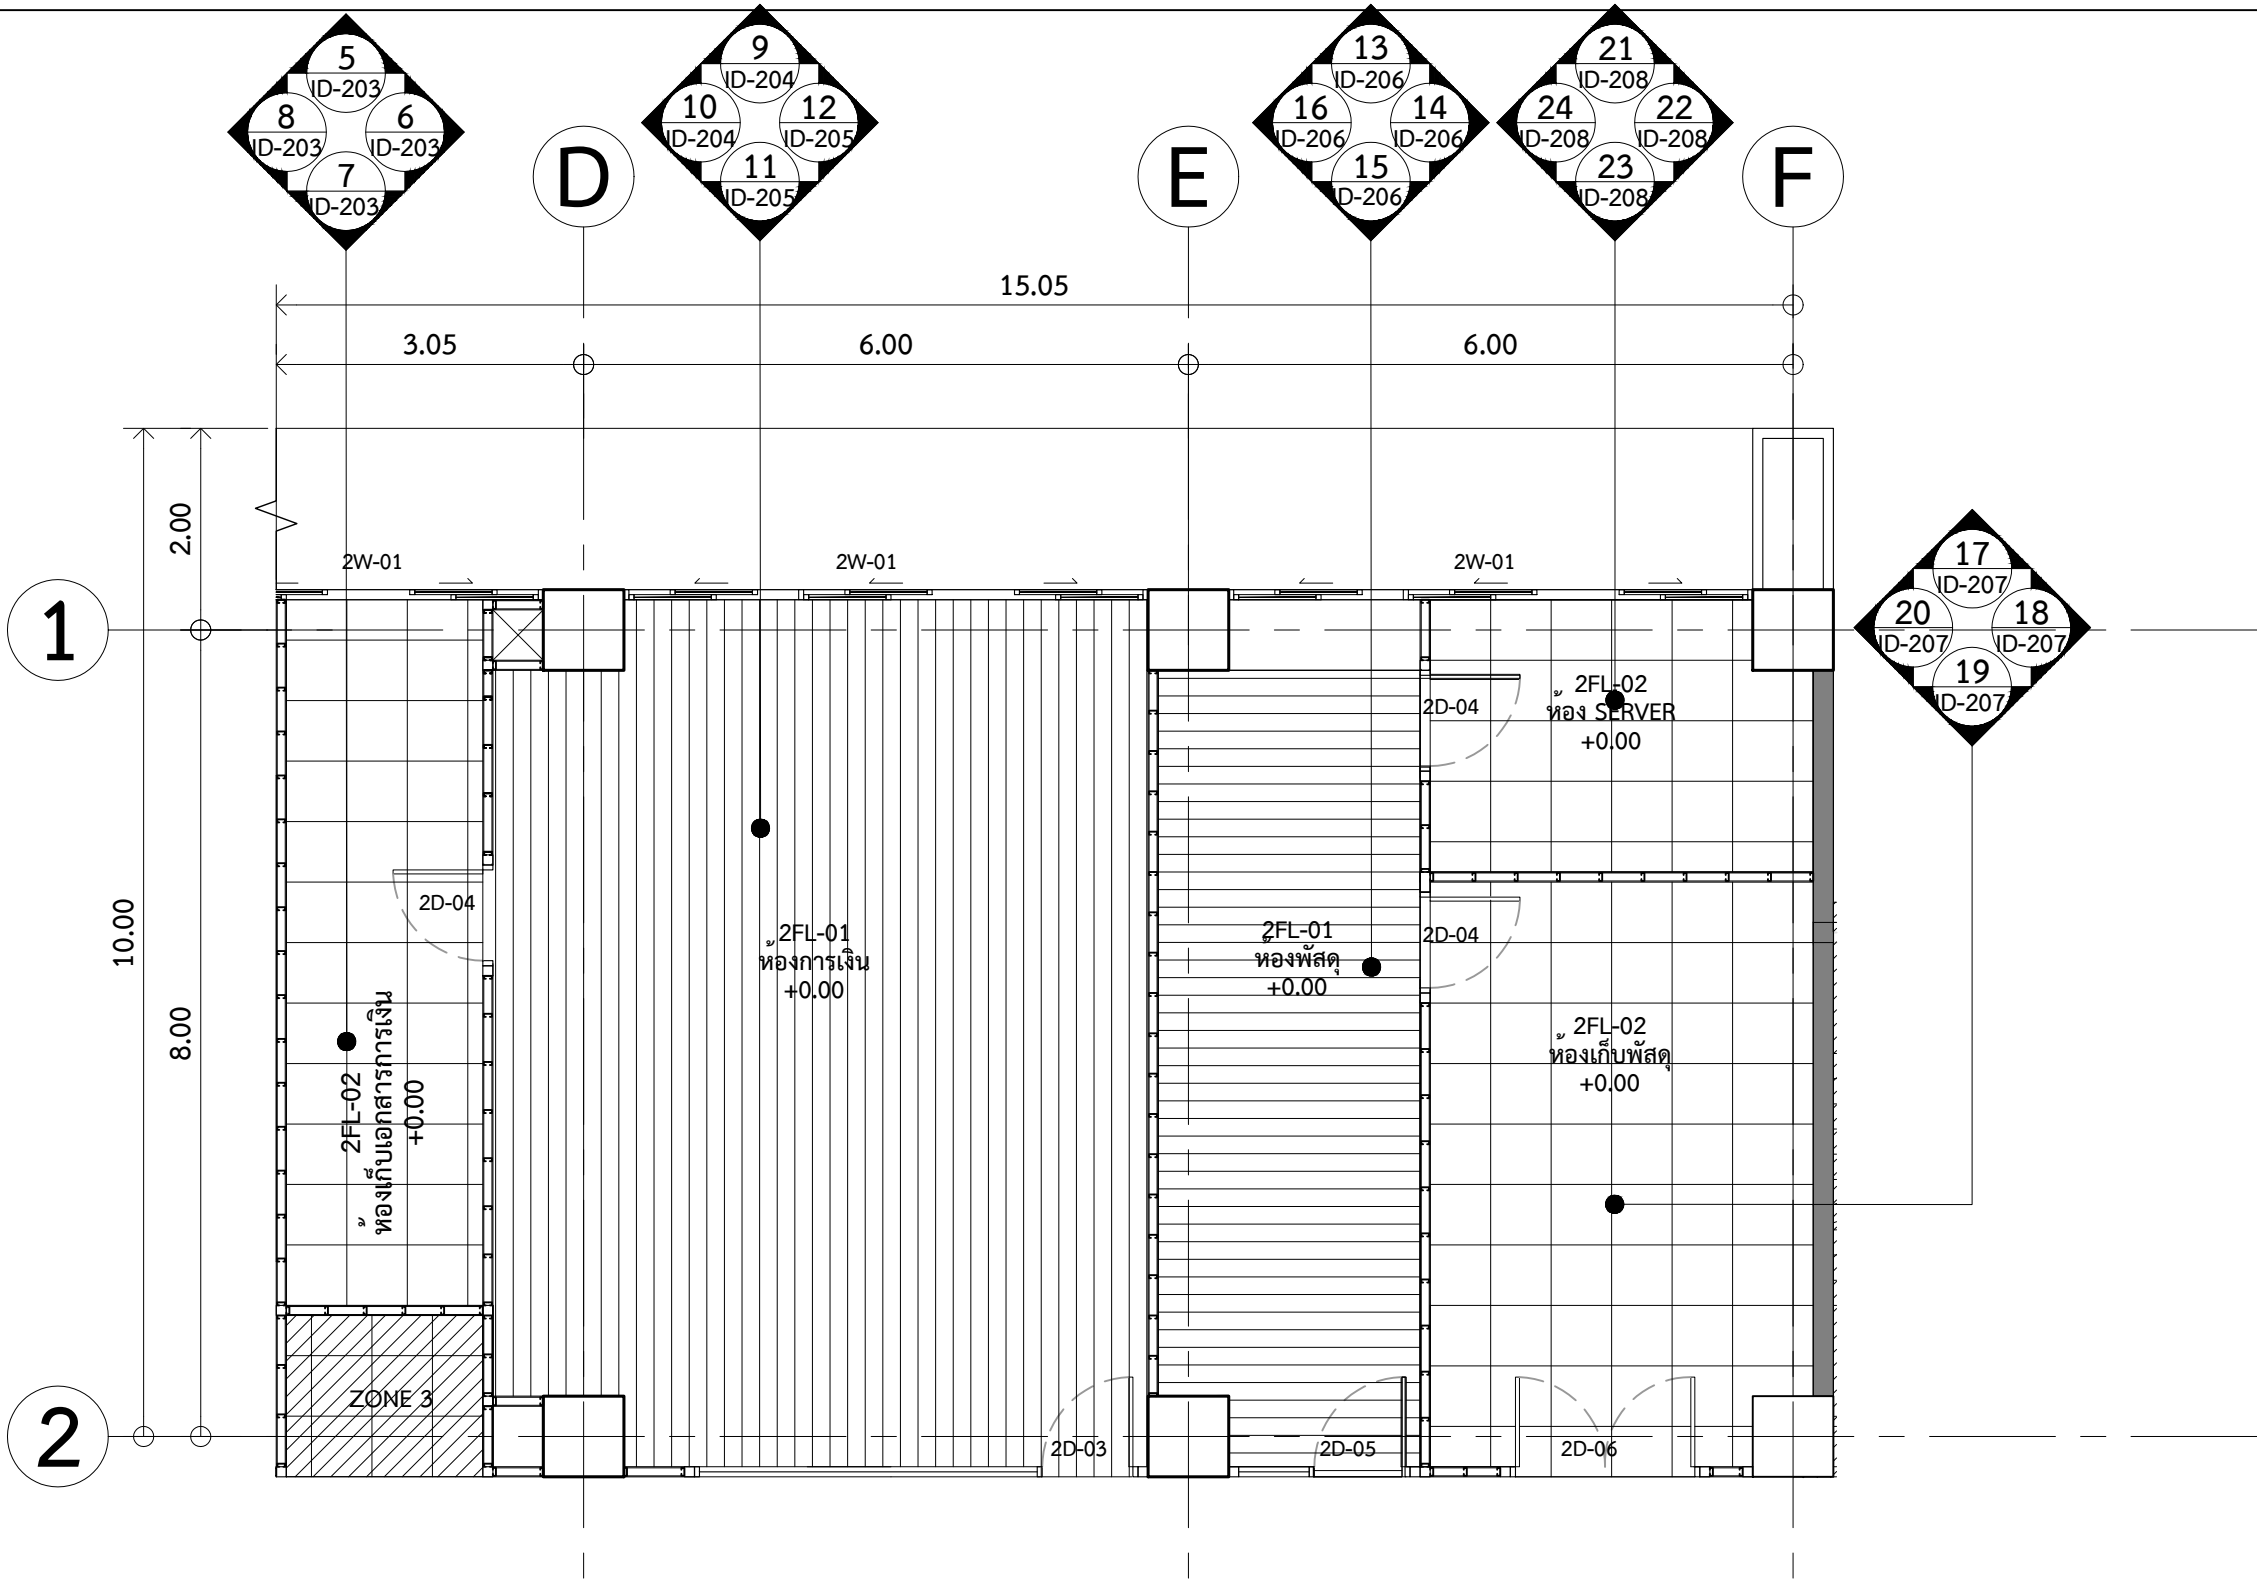

ตารางประกอบแบบวัสดุพื้น


สัญลักษณ์	รายละเอียด
2FL-01	พื้นปูกระเบื้องยางลายไม้ Wear layer หนาไม่น้อยกว่า 0.3 มม. ความหนารวม 2.0 มม. รุ่น 3977 015 สี Soft oak Light Beige ของ TARKETT หรือ Gerflor หรือ Forbo
2FL-02	พื้นปูกระเบื้องยางลายไม้ Wear layer หนาไม่น้อยกว่า 0.3 มม. ความหนารวม 2.0 มม. รุ่น 3977 001 สี Venezia Grey ของ TARKETT หรือ Gerflor หรือ Forbo

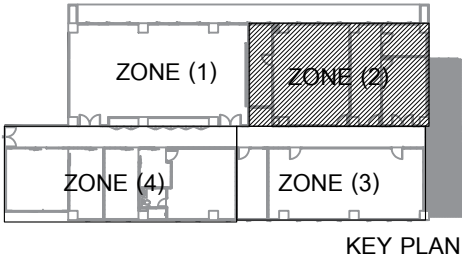

ผังพื้นที่ (2)
คณะสังคมวิทยาและมานุษยวิทยา ชั้น 2
มาตราส่วน 1:75


ศูนย์นวัตกรรมการออกแบบและวิจัย
คณะสถาปัตยกรรมศาสตร์และการผังเมือง
มธ.ศูนย์รังสิต จังหวัดปทุมธานี

○ บันทึกเพิ่มเติม	
เจ้าของโครงการ	
คณะสังคมวิทยาและมานุษยวิทยา มหาวิทยาลัยธรรมศาสตร์ ศูนย์รังสิต	
ชื่อโครงการ	
งานปรับปรุงอาคารคณะสังคมวิทยาและ มานุษยวิทยา ชั้น 2 และ 5 มหาวิทยาลัยธรรมศาสตร์ ศูนย์รังสิต	
มาตราส่วน : 1:75	บันทึก : 10 กรกฎาคม 2561
แบบแสดงรายการ :	
ผังพื้น(3) คณะสังคมวิทยาและมานุษยวิทยา ชั้น 2	
ผู้อำนวยการศูนย์นวัตกรรมการออกแบบ และวิจัย :	
..... ผศ.กรกมล ดันติวนิช	
สถาปนิก :	
 อ.อนนกร ดาระกา ภสธ.12596	
 คณิศา สีหะนาท ภ-สน 209	
ผู้ช่วยสถาปนิก :	
นางสาวยุพดี จุลพรจิตรต์ นายพีรพล เพ็ชรประดับสกุล นางสาวเบญญา ชำนาญเวช	
ผู้เขียนแบบ :	
นางสาวคณิศา สีหะนาท นางสาวยุพดี จุลพรจิตรต์ นายพีรพล เพ็ชรประดับสกุล นางสาวเบญญา ชำนาญเวช	
ผู้ตรวจสอบแบบ :	
 อ.อนนกร ดาระกา	
แบบเลขที่	
ID-104	
รหัสโครงการ :	รวมจำนวนแผ่น
SAB 15-11	108

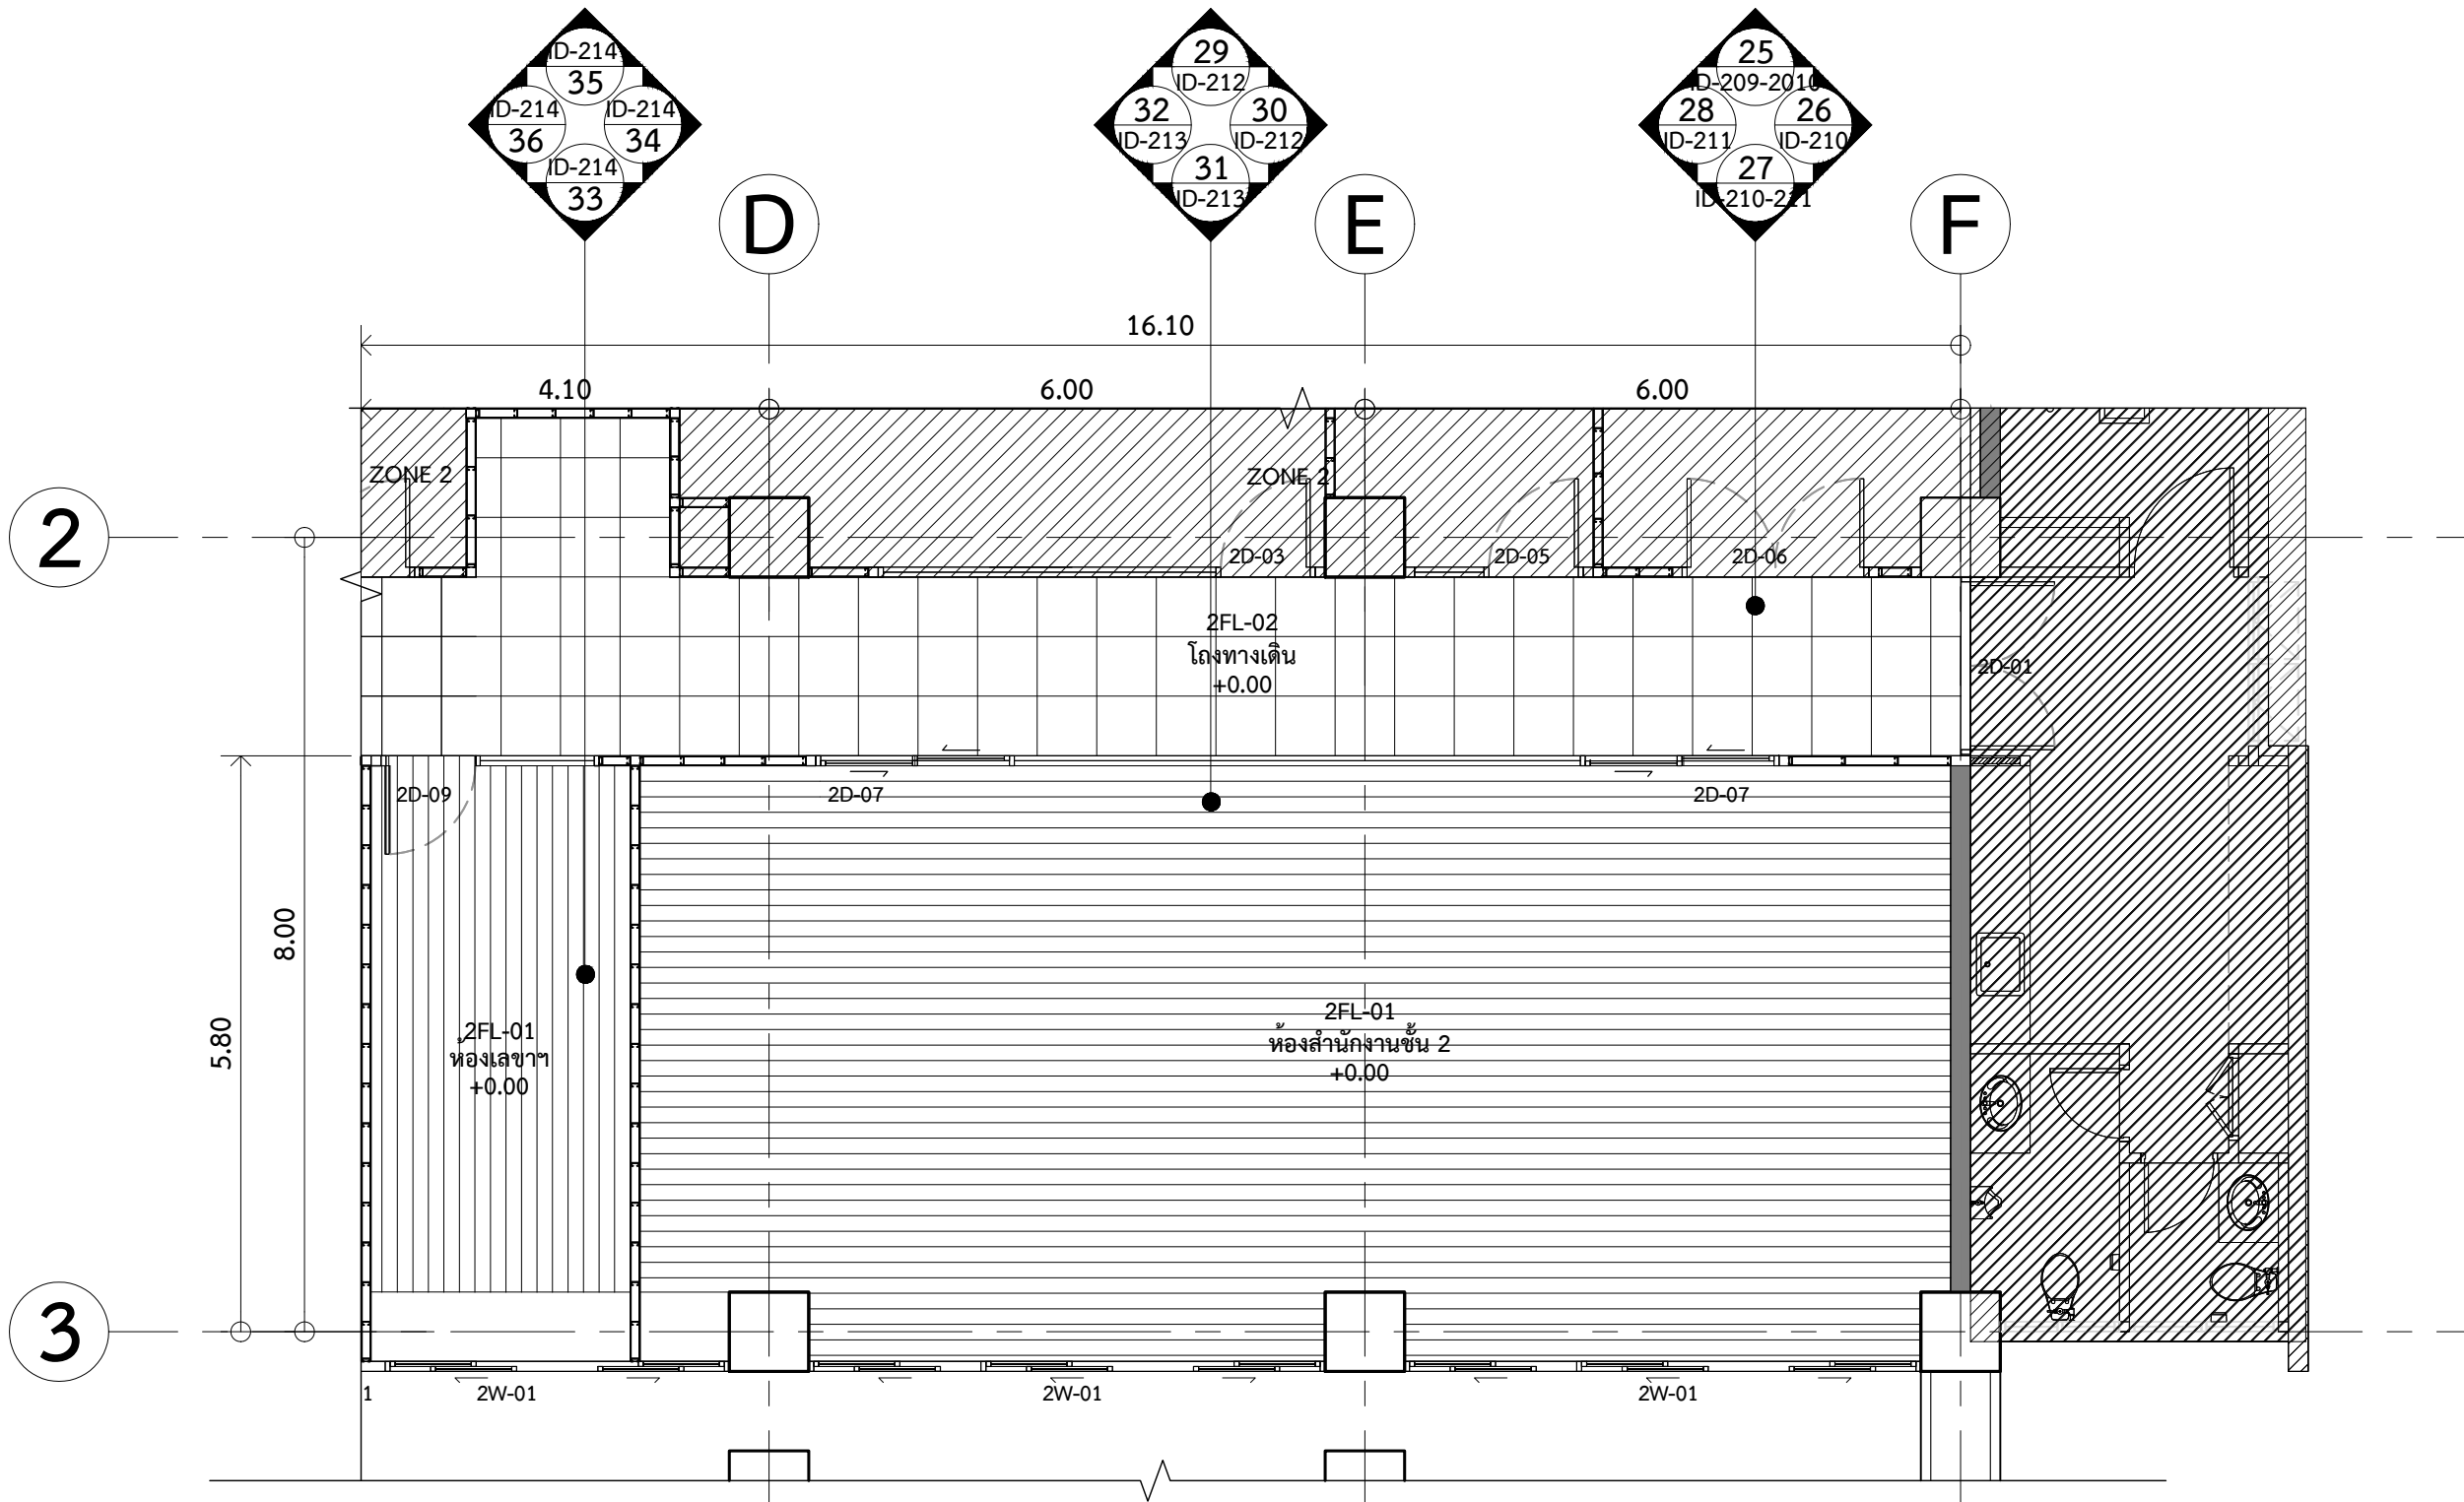

ตารางประกอบแบบวัสดุพื้น


สัญลักษณ์	รายละเอียด
2FL-01	พื้นปูกระเบื้องยางลายไม้ Wear layer หนาไม่น้อยกว่า 0.3 มม. ความหนารวม 2.0 มม. รุ่น 3977 015 สี Soft oak Light Beige ของ TARKETT หรือ Gerflor หรือ Forbo
2FL-02	พื้นปูกระเบื้องยางลายไม้ Wear layer หนาไม่น้อยกว่า 0.3 มม. ความหนารวม 2.0 มม. รุ่น 3977 001 สี Venezia Grey ของ TARKETT หรือ Gerflor หรือ Forbo

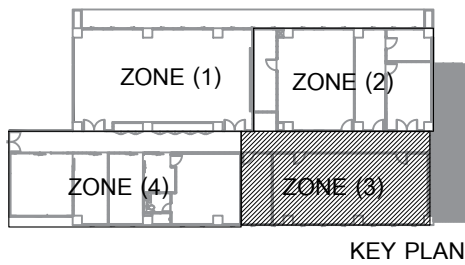

ผังพื้น (3)
คณะสังคมวิทยาและมานุษยวิทยา ชั้น 2
มาตราส่วน 1:75


ศูนย์นวัตกรรมการออกแบบและวิจัย
คณะสถาปัตยกรรมศาสตร์และการผังเมือง
มธ.ศูนย์รังสิต จังหวัดปทุมธานี

○ บันทึกเพิ่มเติม	
เจ้าของโครงการ	
คณะสังคมวิทยาและมานุษยวิทยา มหาวิทยาลัยธรรมศาสตร์ ศูนย์รังสิต	
ชื่อโครงการ	
งานปรับปรุงอาคารคณะสังคมวิทยาและ มานุษยวิทยา ชั้น 2 และ 5 มหาวิทยาลัยธรรมศาสตร์ ศูนย์รังสิต	
มาตราส่วน : 1:75	บันทึก : 10 กรกฎาคม 2561
แบบแสดงรายการ :	
ผังพื้นที่(4) คณะสังคมวิทยาและมานุษยวิทยา ชั้น 2	
ผู้อำนวยรายการศูนย์นวัตกรรมการออกแบบ และวิจัย :	
..... ผศ.กรกมล ดันตวินิช	
สถาปนิก :	
..... อ.ธนากร ตาระกา ภสธ.12596	
..... คณะสถาปัตย์ฯ ภา-สน 209	
ผู้ช่วยสถาปนิก :	
นางสาวยุพดี จุลพรจิตรต์ นายพีรพล เพ็ชรประดับสกุล นางสาวเบญญา ชำนาญเวช	
ผู้เขียนแบบ :	
นางสาวคณะนิศา สีหะนาท นางสาวยุพดี จุลพรจิตรต์ นายพีรพล เพ็ชรประดับสกุล นางสาวเบญญา ชำนาญเวช	
ผู้ตรวจสอบแบบ :	
..... อ.ธนากร ตาระกา	
แบบเลขที่	
ID-105	
รหัสโครงการ :	รวมจำนวนแผ่น
SAB 15-11	108

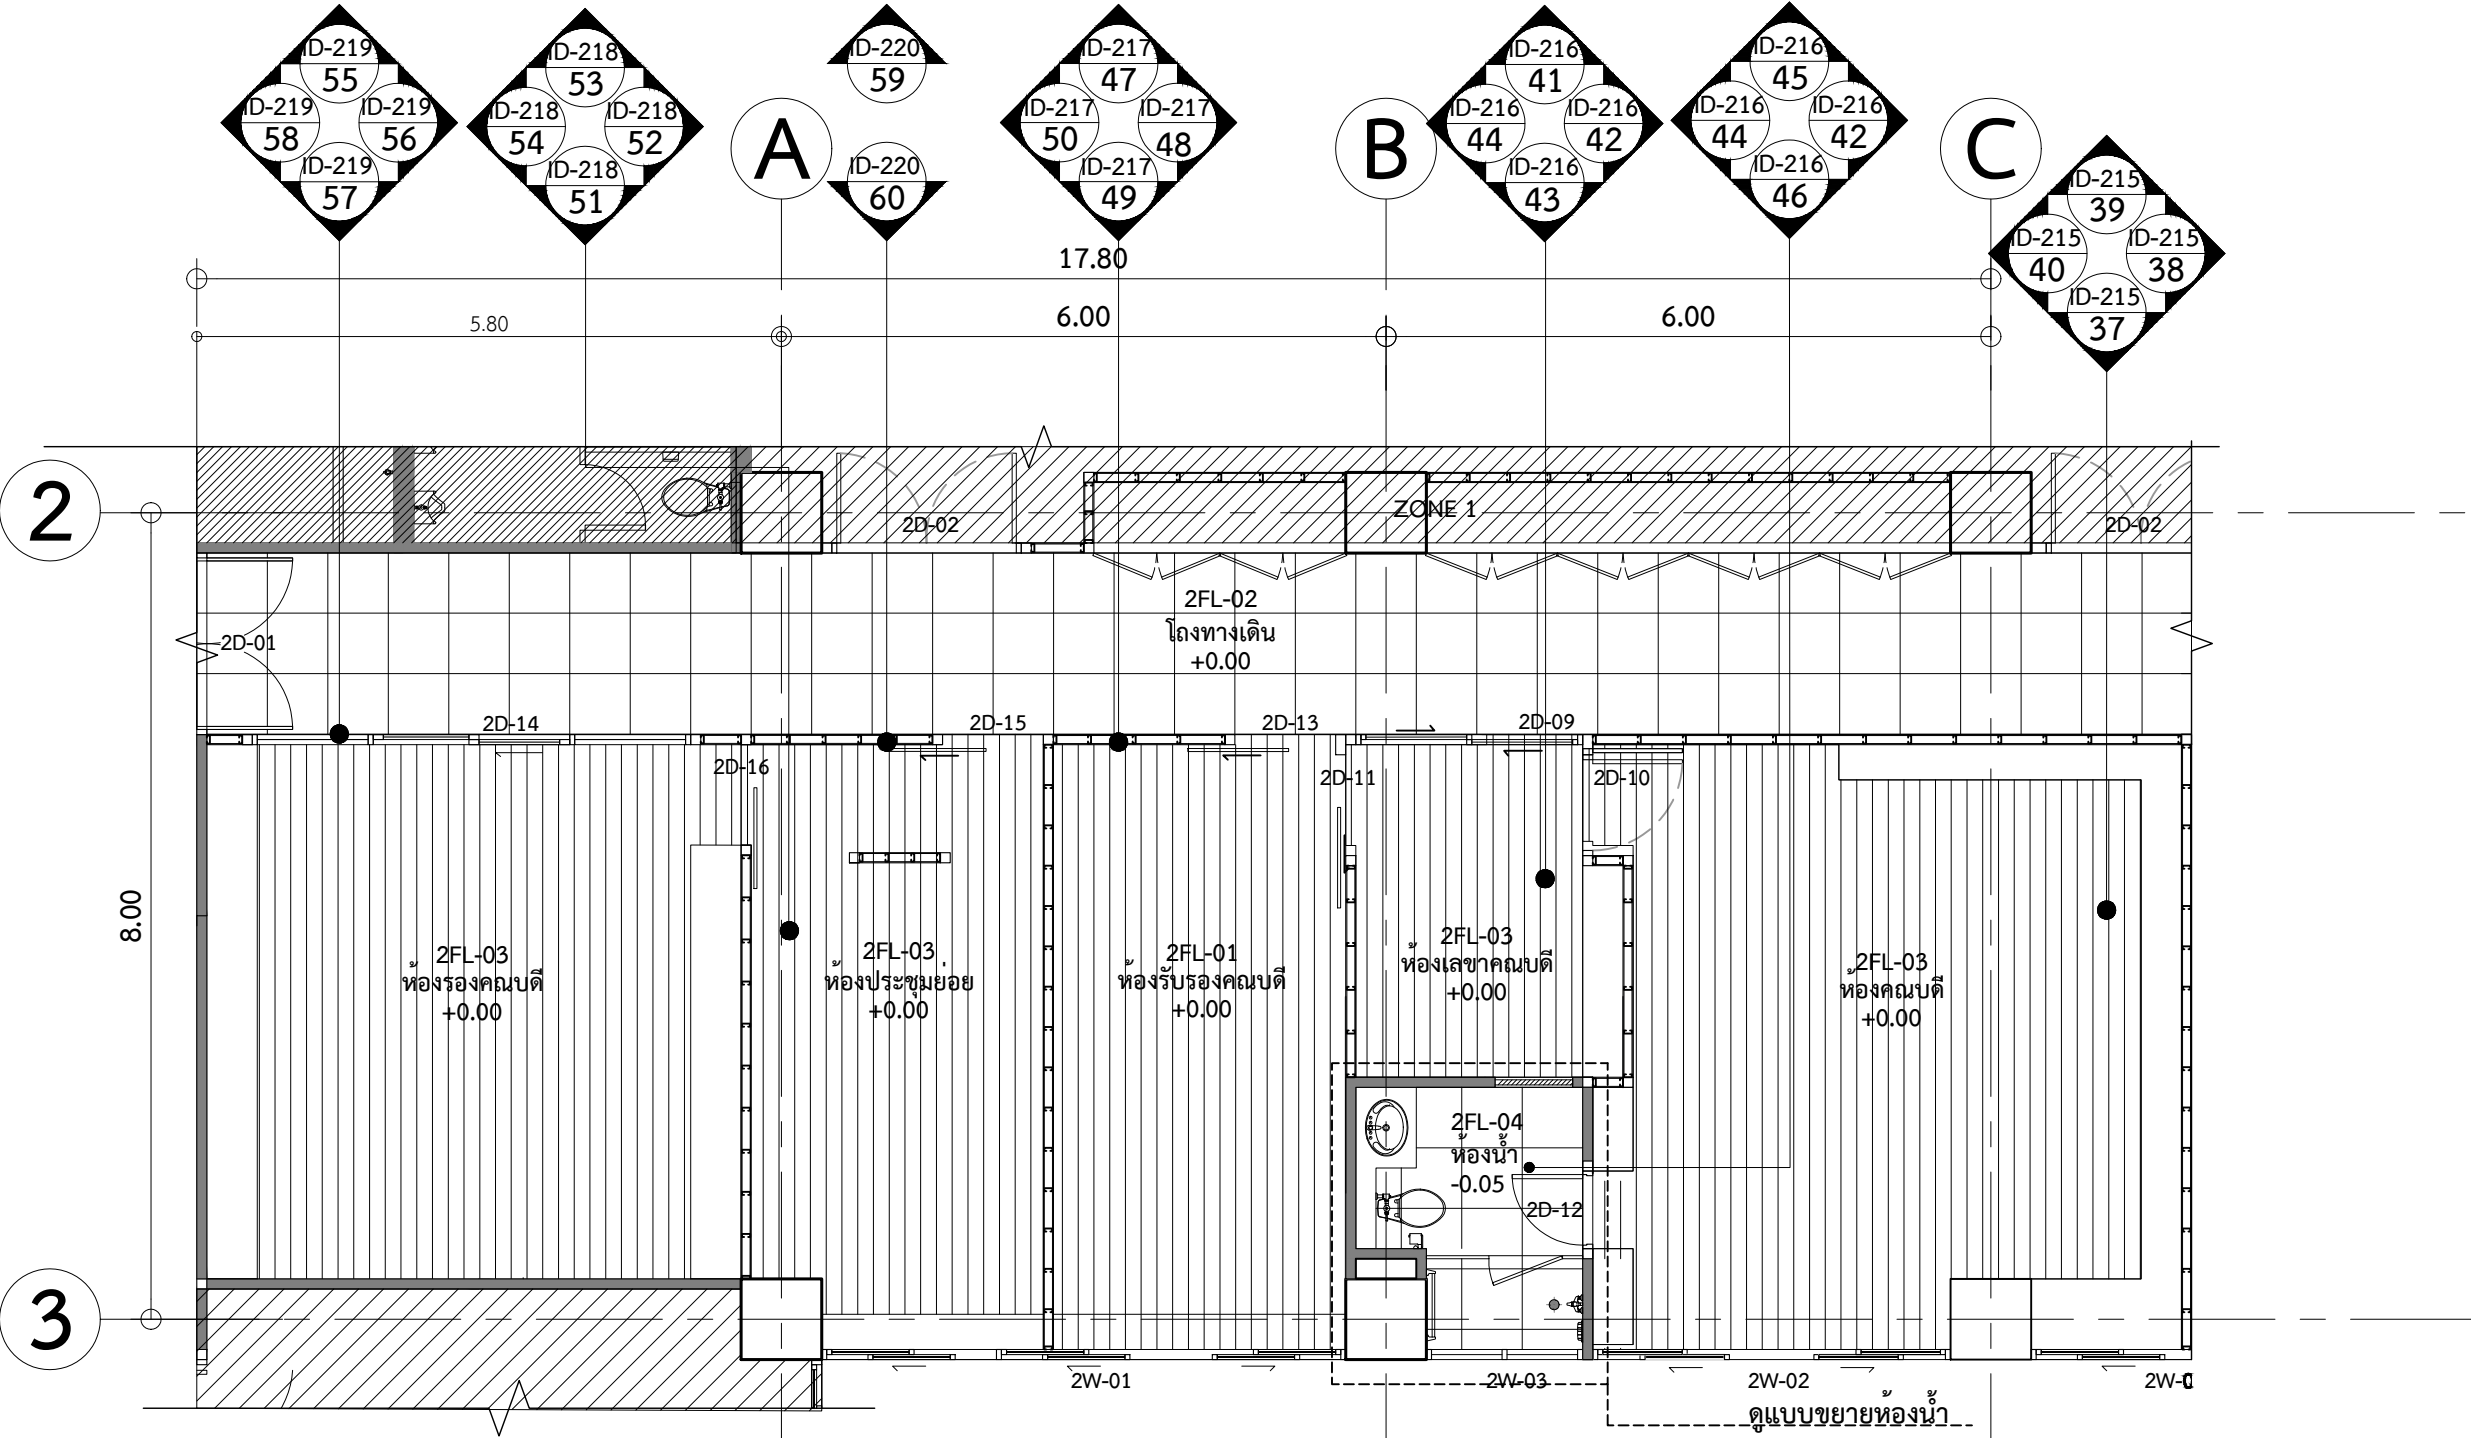

ตารางประกอบแบบวัสดุพื้น


สัญลักษณ์	รายละเอียด
2FL-01	พื้นปูกระเบื้องยางลายไม้ Wear layer หนาไม่น้อยกว่า 0.3 มม. ความหนารวม 2.0 มม. รุ่น 3977 015 สี Soft oak Light Beige ของ TARKETT หรือ Gerflor หรือ Forbo
2FL-02	พื้นปูกระเบื้องยางลายไม้ Wear layer หนาไม่น้อยกว่า 0.3 มม. ความหนารวม 2.0 มม. รุ่น 3977 001 สี Venezia Grey ของ TARKETT หรือ Gerflor หรือ Forbo
2FL-03	พื้นปูกระเบื้องยางลายไม้ Wear layer หนาไม่น้อยกว่า 0.3 มม. ความหนารวม 2.0 มม. รุ่น 3977 013 สี Aspen Oak Grey ของ TARKETT หรือ Gerflor หรือ Forbo
2FL-04	กระเบื้องปูพื้น ขนาด 60X60 ซม. หนาไม่น้อยกว่า 0.5 มม. รุ่น ซีเมนต์ เกรย์ ของ dp ceramic หรือ WDC หรือ Grand home

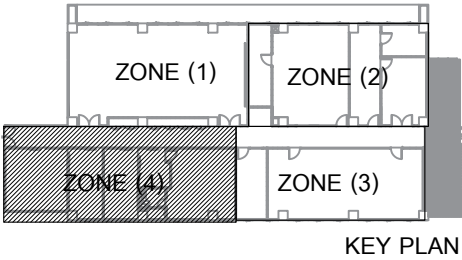

ผังพื้นที่ (4)
คณะสังคมวิทยาและมานุษยวิทยา ชั้น 2
มาตราส่วน 1:75

ศูนย์นวัตกรรมการออกแบบและวิจัย
คณะสถาปัตยกรรมศาสตร์และการผังเมือง
มธ.ศูนย์รังสิต จังหวัดปทุมธานี

○ บันทึกเพิ่มเติม	
เจ้าของโครงการ คณะสังคมวิทยาและมานุษยวิทยา มหาวิทยาลัยธรรมศาสตร์ ศูนย์รังสิต	
ชื่อโครงการ งานปรับปรุงอาคารคณะสังคมวิทยาและ มานุษยวิทยา ชั้น 2 และ 5 มหาวิทยาลัยธรรมศาสตร์ ศูนย์รังสิต	
มาตรฐาน : 1:125	บันทึก : 10 กรกฎาคม 2561
แบบแสดงรายการ : ผังเฟอร์นิเจอร์ คณะสังคมวิทยาและมานุษยวิทยา ชั้น 2	
ผู้อำนวยการศูนย์นวัตกรรมการออกแบบ และวิจัย :	
..... ผศ.กรกมล ต้นตวันิช	
สถาปนิก : อ.ธนากร ตาระกา สถ.12596	
..... คณิศา สีทะนาคา ภ.สน 209	
ผู้ช่วยสถาปนิก : นางสาวยุพดี จุลพรจิตร นายพีรพล เพ็ชรประดับสกุล นางสาวเบญญา ชำนาญเวช	
ผู้เขียนแบบ : นางสาวคณิศา สีทะนาคา นางสาวยุพดี จุลพรจิตร นายพีรพล เพ็ชรประดับสกุล นางสาวเบญญา ชำนาญเวช	
ผู้ตรวจสอบแบบ : อ.ธนากร ตาระกา	
แบบเลขที่ ID-106	
รหัสโครงการ : SAB 15-11	รวมจำนวนแผ่น 108

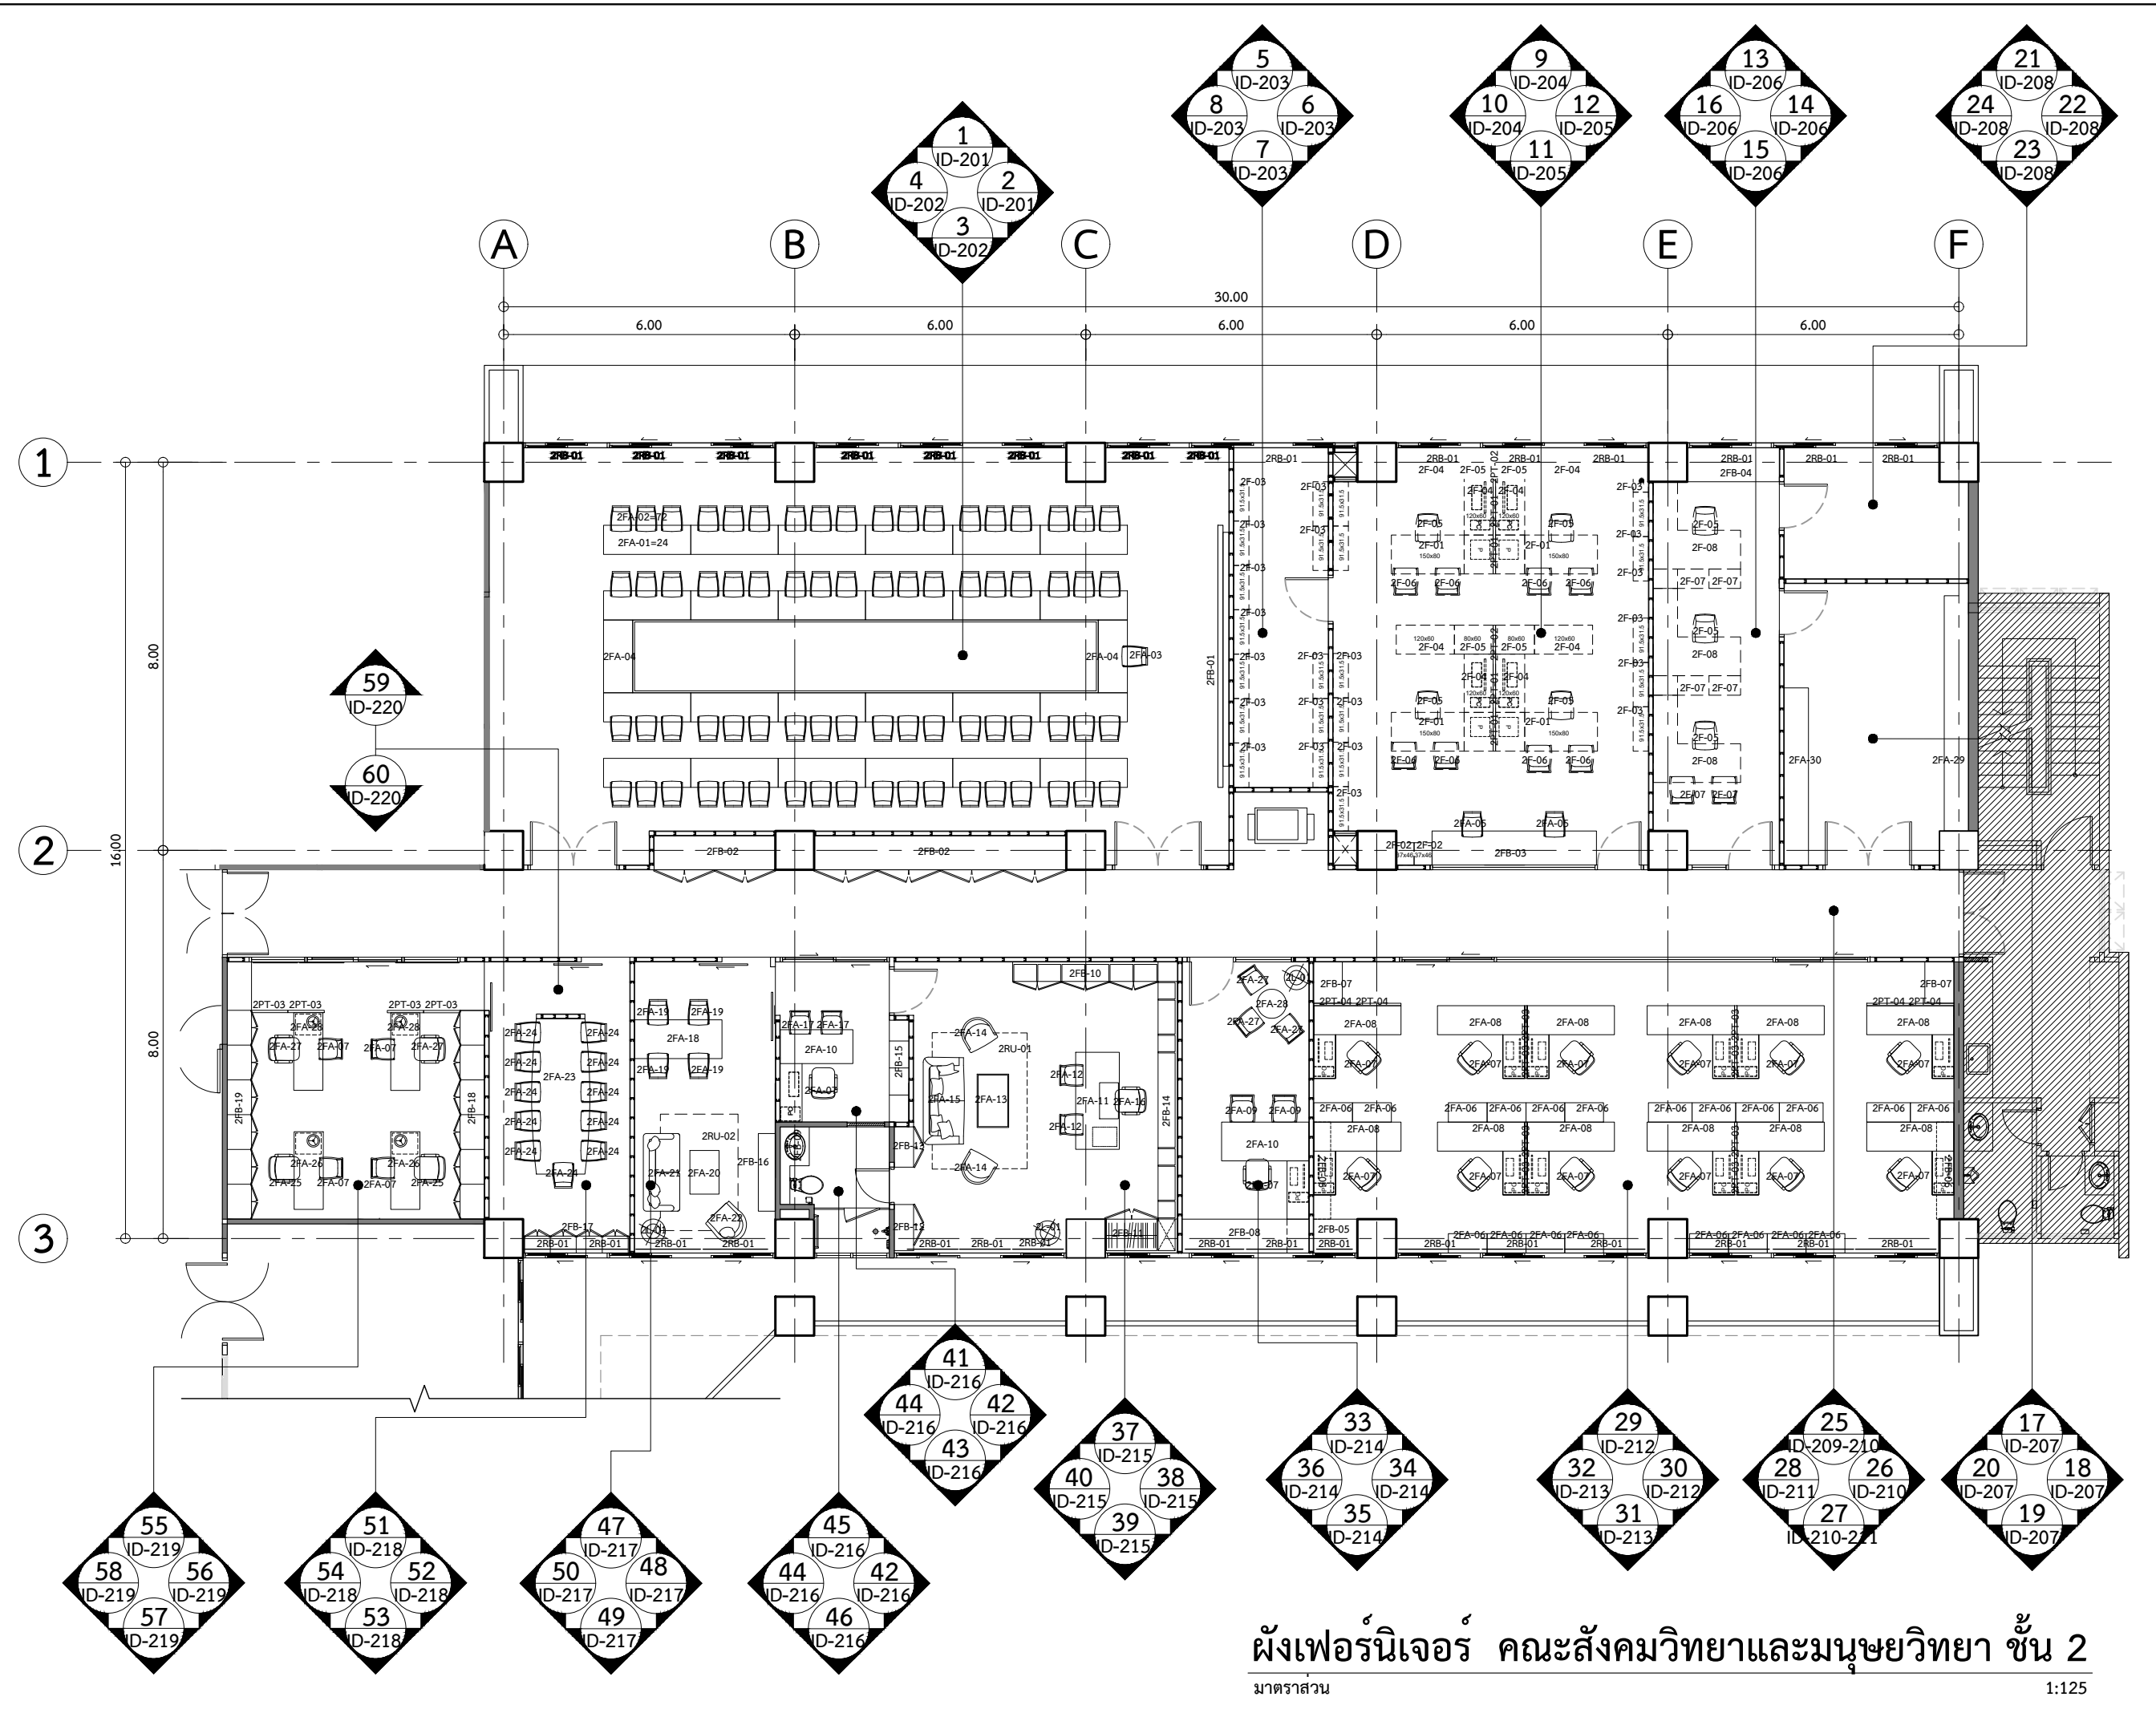



สัญญาลักษณะ	รายละเอียด
2FA-01	โต๊ะประชุม
2FA-02	เก้าอี้ประชุม
2FA-03	เก้าอี้ประชุมประธาน
2FA-04	โต๊ะประชุมประธาน
2RB-01	มานมวณกันแสง

ตารางประกอบแบบเฟอร์นิเจอร์ติดตาย

สัญลักษณ์	รายละเอียด
2FB-01	กระดาน WHITEBOARD ขนาด 4.00x1.60 เมตร กระจกกรุ่น Polar White ของ BSG หรือ tyk Group หรือ AGC flat glass แบ่ง Pattern ตามแบบ
	พร้อมรางวางปากกา Stainless พับขึ้นรูปตามแบบ
2FB-02	ตู้เก็บเก้าอี้ขนาด 8.50x2.50 เมตร ตามแบบ




มาตราส่วน

1:75

○ บันทึกเพิ่มเติม	
ชื่ออาจารย์	
คณะสังคมวิทยาและมานุษยวิทยา มหาวิทยาลัยธรรมศาสตร์ ศูนย์รังสิต	
ชื่อโครงการ	
งานปรับปรุงอาคารคณะสังคมวิทยาและ มานุษยวิทยา ชั้น 2 และ 5 มหาวิทยาลัยธรรมศาสตร์ ศูนย์รังสิต	
มาตราส่วน : 1:75	บันทึก : 10 กรกฎาคม 2561
แบบแสดงรายการ :	
คณะสังคมวิทยาและมานุษยวิทยา ชั้น 2	
ผู้อำนวยการศูนย์วัฒนธรรมการออกแบบ และวิจัย :	
..... ผศ.กรรณ ดันตินิก	
ผู้สถาปนิก :	
 อรนาร ดาระกา ภส.12596	
 คณะศา สัทนาท ภ-สน 209	
ผู้ช่วยสถาปนิก :	
นางสาวยุพดี จุลพรจิตต์ นายพิรพล เพ็ชรประดับสกุล นางสาวเบญญา ชำนาญเวช	
ผู้เขียนแบบ :	
นางสาวคณะศา สัทนาท นางสาวยุพดี จุลพรจิตต์ นายพิรพล เพ็ชรประดับสกุล นางสาวเบญญา ชำนาญเวช	
ผู้ตรวจสอบแบบ :	
 อ.อรนาร ดาระกา	
แบบเลขที่	
ID-107	
รหัสโครงการ :	รวมจำนวนแผ่น
SAB 15-11	108

○ บันทึกเพิ่มเติม	
เจ้าของโครงการ	
คณะสังคมวิทยาและมานุษยวิทยา มหาวิทยาลัยธรรมศาสตร์ ศูนย์รังสิต	
ชื่อโครงการ	
งานปรับปรุงอาคารคณะสังคมวิทยาและ มานุษยวิทยา ชั้น 2 และ 5 มหาวิทยาลัยธรรมศาสตร์ ศูนย์รังสิต	
มาตราส่วน : 1:75	บันทึก : 10 กรกฎาคม 2561
แบบแสดงรายการ :	
ผังเฟอร์นิเจอร์(2) คณะสังคมวิทยาและมานุษยวิทยา ชั้น 2	
ผู้อำนวยการศูนย์นวัตกรรมการออกแบบ และวิจัย :	
..... ผศ.กรกมล ดันตวันิช	
สถาปนิก :	
..... อ.ธนกร ดาระกา ภสถ.12596	
..... คณิศา สีหะนาท ภ-สน 209	
ผู้ช่วยสถาปนิก :	
นางสาวยุพดี จุลพรจิตรต์ นายพีรพล เพ็ชรประดับสกุล นางสาวบุญญา ชำนาญเวช	
ผู้เขียนแบบ :	
นางสาวคณิศา สีหะนาท นางสาวยุพดี จุลพรจิตรต์ นายพีรพล เพ็ชรประดับสกุล นางสาวบุญญา ชำนาญเวช	
ผู้ตรวจสอบแบบ :	
..... อ.ธนกร ดาระกา	
แบบเลขที่	
ID-108	
รหัสโครงการ :	รวมจำนวนแผ่น
SAB 15-11	108

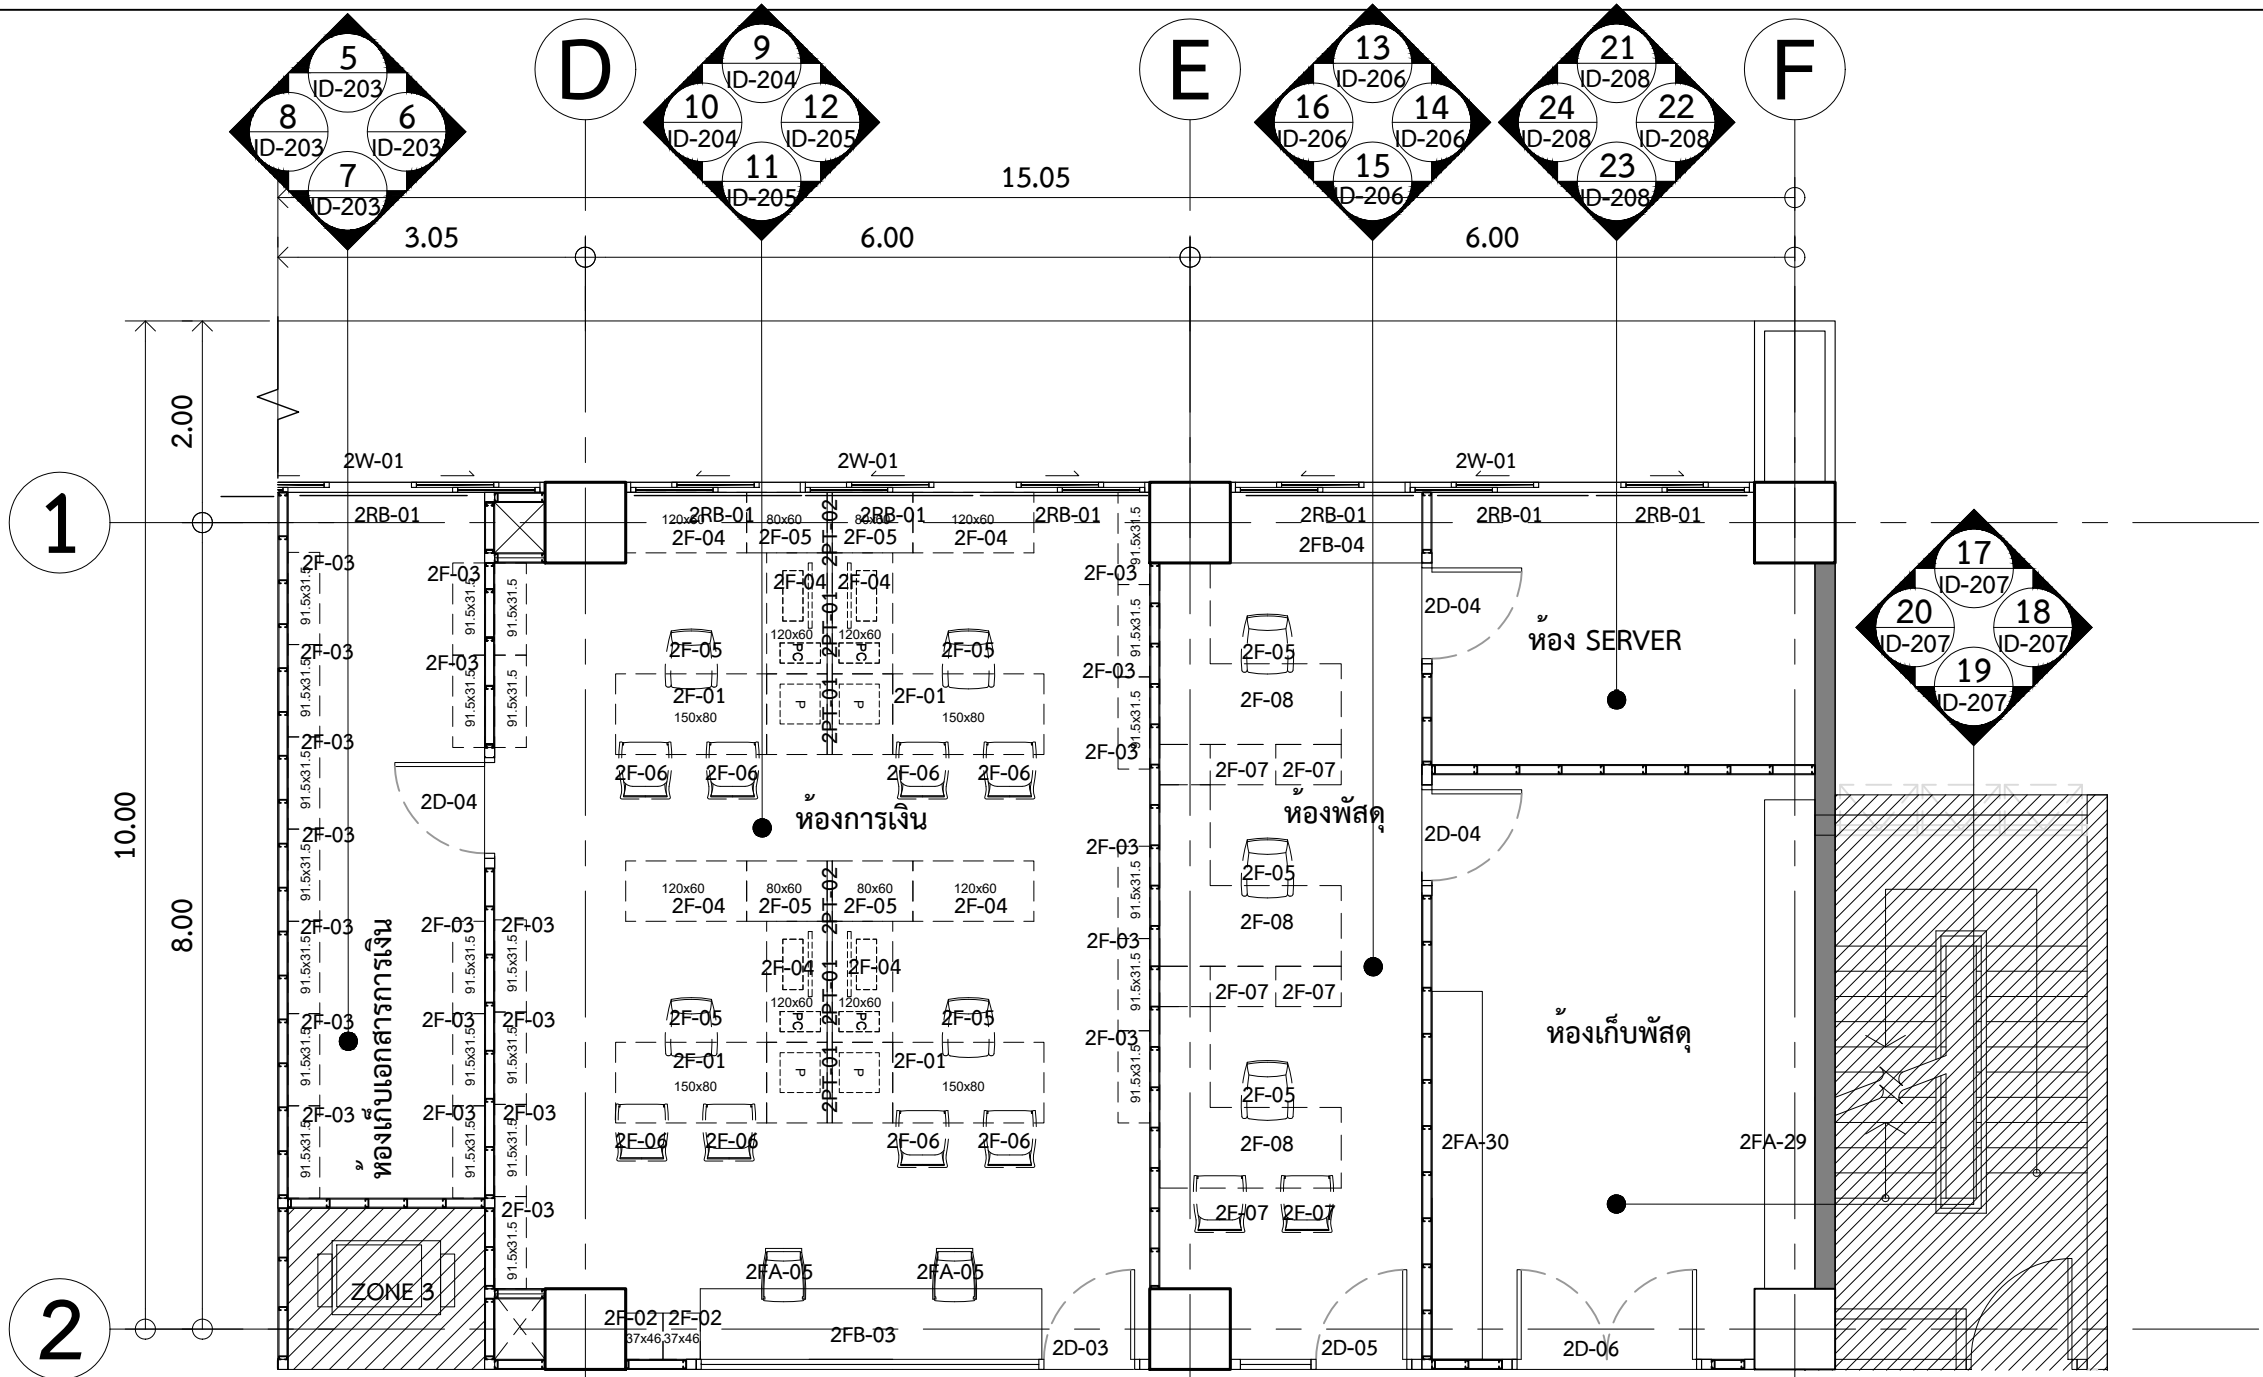

ตารางประกอบแบบเฟอร์นิเจอร์ลอยตัว


สัญลักษณ์	รายละเอียด
2FA-05	เก้าอี้ทำงาน
2FA-29	ชั้นเก็บเอกสาร
2FA-30	ชั้นเก็บเอกสาร
2RB-01	มานม้วนกันแสง
2PT-01	Partition
2PT-02	Partition

ตารางประกอบแบบเฟอร์นิเจอร์ติดตาย

สัญลักษณ์	รายละเอียด
2FB-03	เคาน์เตอร์ติดต่อ ยาว 3.40X0.1 ม. ตามแบบ
2FB-04	ตู้เอกสารเตี้ย ยาว 1.90X0.90 เมตร ตามแบบ


ตารางประกอบแบบเฟอร์นิเจอร์ลอยตัว (เดิม)

สัญลักษณ์	รายละเอียด
2F-01	โต๊ะคอมพิวเตอร์ ขนาด 1.50x0.60 เมตร (เดิม)
2F-02	ตู้เอกสารขนาด 0.37x0.46 เมตร (เดิม)
2F-03	ชั้นวางแฟ้มเอกสาร ขนาด 0.915x.315 เมตร(เดิม)
2F-04	โต๊ะคอมพิวเตอร์ ขนาด 1.20x0.60 เมตร (เดิม)
2F-05	โต๊ะคอมขนาด 0.80x0.60 เมตร (เดิม)
2F-06	เก้าอี้เข้าพบ (เดิม)
2F-07	ตู้เก็บเอกสาร (เดิม)
2F-08	โต๊ะทำงานรูปตัว L (เดิม)

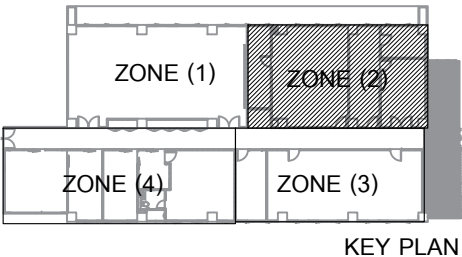


ผังเฟอร์นิเจอร์ (2)
คณะสังคมวิทยาและมานุษยวิทยา ชั้น 2
มาตราส่วน 1:75

○ บันทึกเพิ่มเติม	
เจ้าของโครงการ คณะสังคมวิทยาและมานุษยวิทยา มหาวิทยาลัยธรรมศาสตร์ ศูนย์รังสิต	
ชื่อโครงการ งานปรับปรุงอาคารคณะสังคมวิทยาและ มานุษยวิทยา ชั้น 2 และ 5 มหาวิทยาลัยธรรมศาสตร์ ศูนย์รังสิต	
มาตราส่วน : 1:75	บันทึก : 10 กรกฎาคม 2561
แบบแสดงรายการ : ผังเฟอร์นิเจอร์(3) คณะสังคมวิทยาและมานุษยวิทยา ชั้น 2	
ผู้อำนวยการศูนย์นวัตกรรมการออกแบบ และวิจัย :	
..... ผศ.กรกมล ต้นดิวนิช	
สถาปนิก :	
..... อ.ธนกร คาระกา ภสส.12596	
..... คณิศา สีหะนาท ภ-สน 209	
ผู้ช่วยสถาปนิก :	
นางสาวยุพดี จุลพรจิตร นายพีรพล เพ็ชรประดับสกุล นางสาวเบญญา ชำนาญเวช	
ผู้เขียนแบบ :	
นางสาวคณิศา สีหะนาท นางสาวยุพดี จุลพรจิตร นายพีรพล เพ็ชรประดับสกุล นางสาวเบญญา ชำนาญเวช	
ผู้ตรวจสอบแบบ :	
..... อ.ธนกร คาระกา	
แบบเลขที่	
ID-109	
รหัสโครงการ :	รวมจำนวนแผ่น
SAB 15-11	108

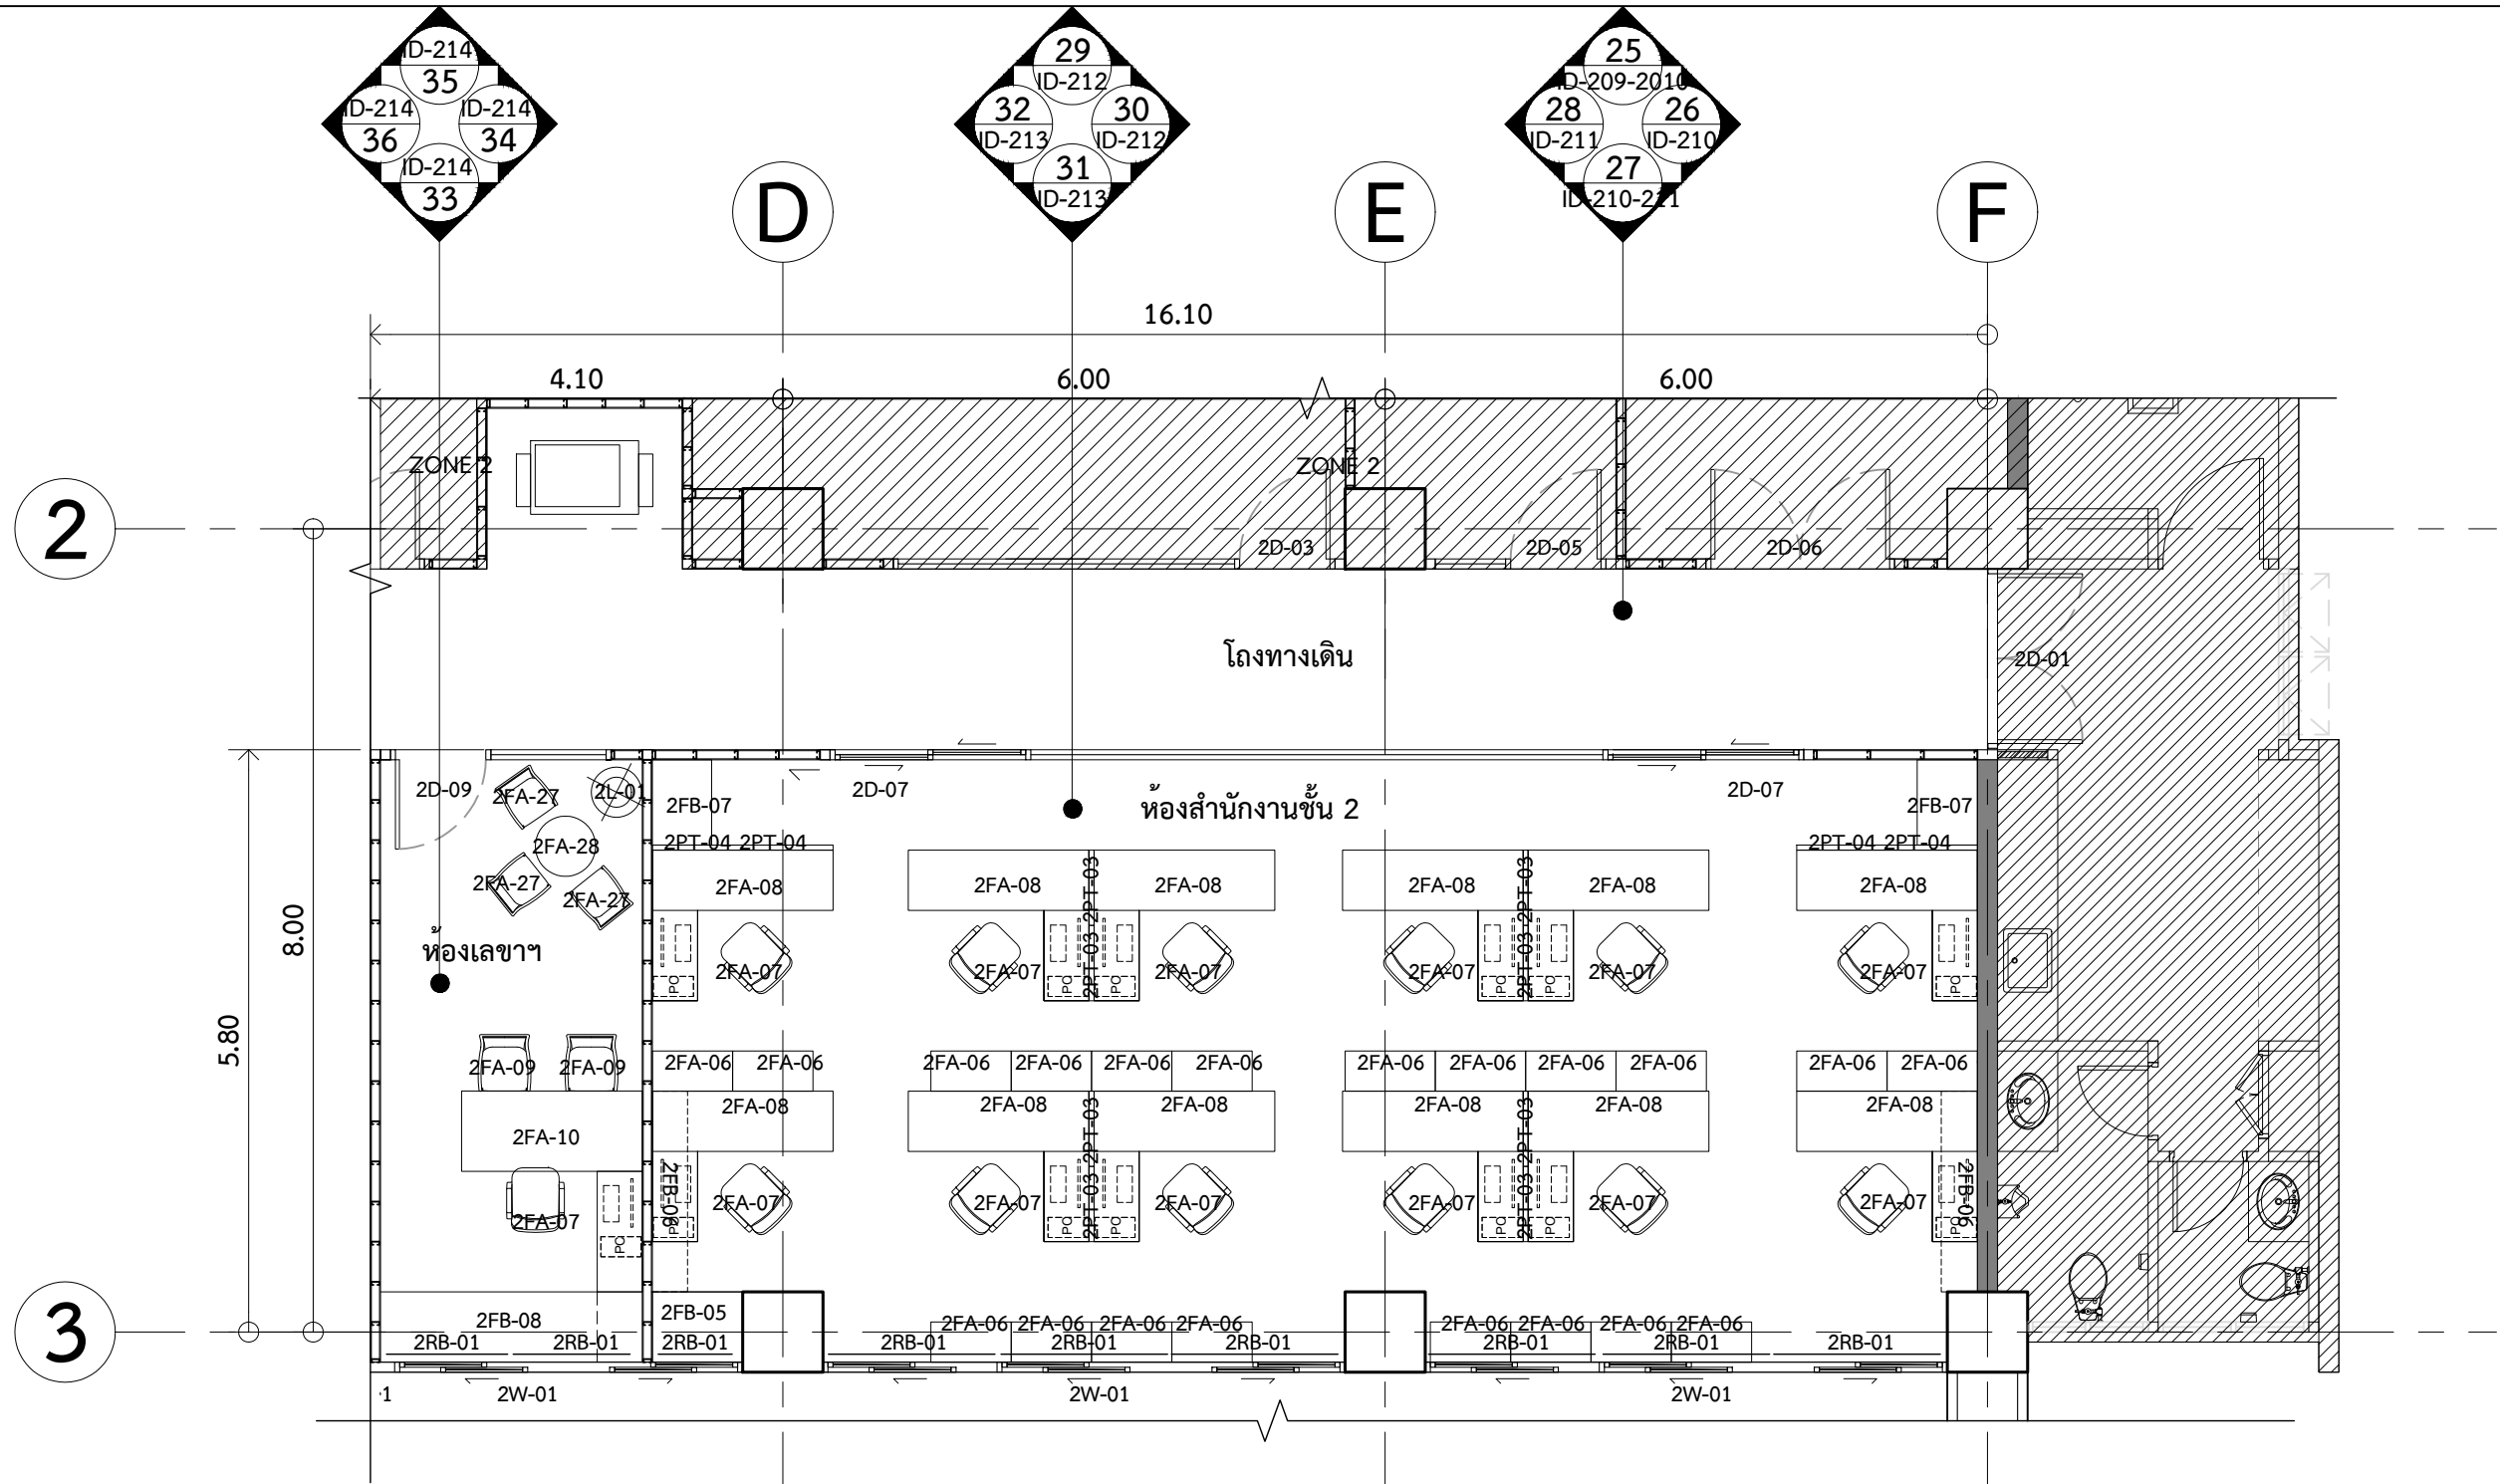

ศูนย์นวัตกรรมการออกแบบและวิจัย
คณะสถาปัตยกรรมศาสตร์และการผังเมือง
มธ.ศูนย์รังสิต จังหวัดปทุมธานี

○ บันทึกเพิ่มเติม	
เจ้าของโครงการ	
คณะสังคมวิทยาและมานุษยวิทยา มหาวิทยาลัยธรรมศาสตร์ ศูนย์รังสิต	
ชื่อโครงการ	
งานปรับปรุงอาคารคณะสังคมวิทยาและ มานุษยวิทยา ชั้น 2 และ 5 มหาวิทยาลัยธรรมศาสตร์ ศูนย์รังสิต	
มาตราส่วน : 1:75	บันทึก : 10 กรกฎาคม 2561
แบบแสดงรายการ :	
ผังเฟอร์นิเจอร์(4) คณะสังคมวิทยาและมานุษยวิทยา ชั้น 2	
ผู้อำนวยการศูนย์นวัตกรรมการออกแบบ และวิจัย :	
..... ผศ.กรกมล ดันตวินิช	
สถาปนิก :	
..... อ.ธนกร ดาระกา ภสธ.12596	
..... คณิศา สีหะนาท ภ-สน 209	
ผู้ช่วยสถาปนิก :	
นางสาวยุพดี จุลพรจิตต์ นายพีรพล เพ็ชรประดับสกุล นางสาวเบญญา ชำนาญเวช	
ผู้เขียนแบบ :	
นางสาวคณิศา สีหะนาท นางสาวยุพดี จุลพรจิตต์ นายพีรพล เพ็ชรประดับสกุล นางสาวเบญญา ชำนาญเวช	
ผู้ตรวจสอบแบบ :	
..... อ.ธนกร ดาระกา	
แบบเลขที่	
ID-110	
รหัสโครงการ :	รวมจำนวนแผ่น
SAB 15-11	108

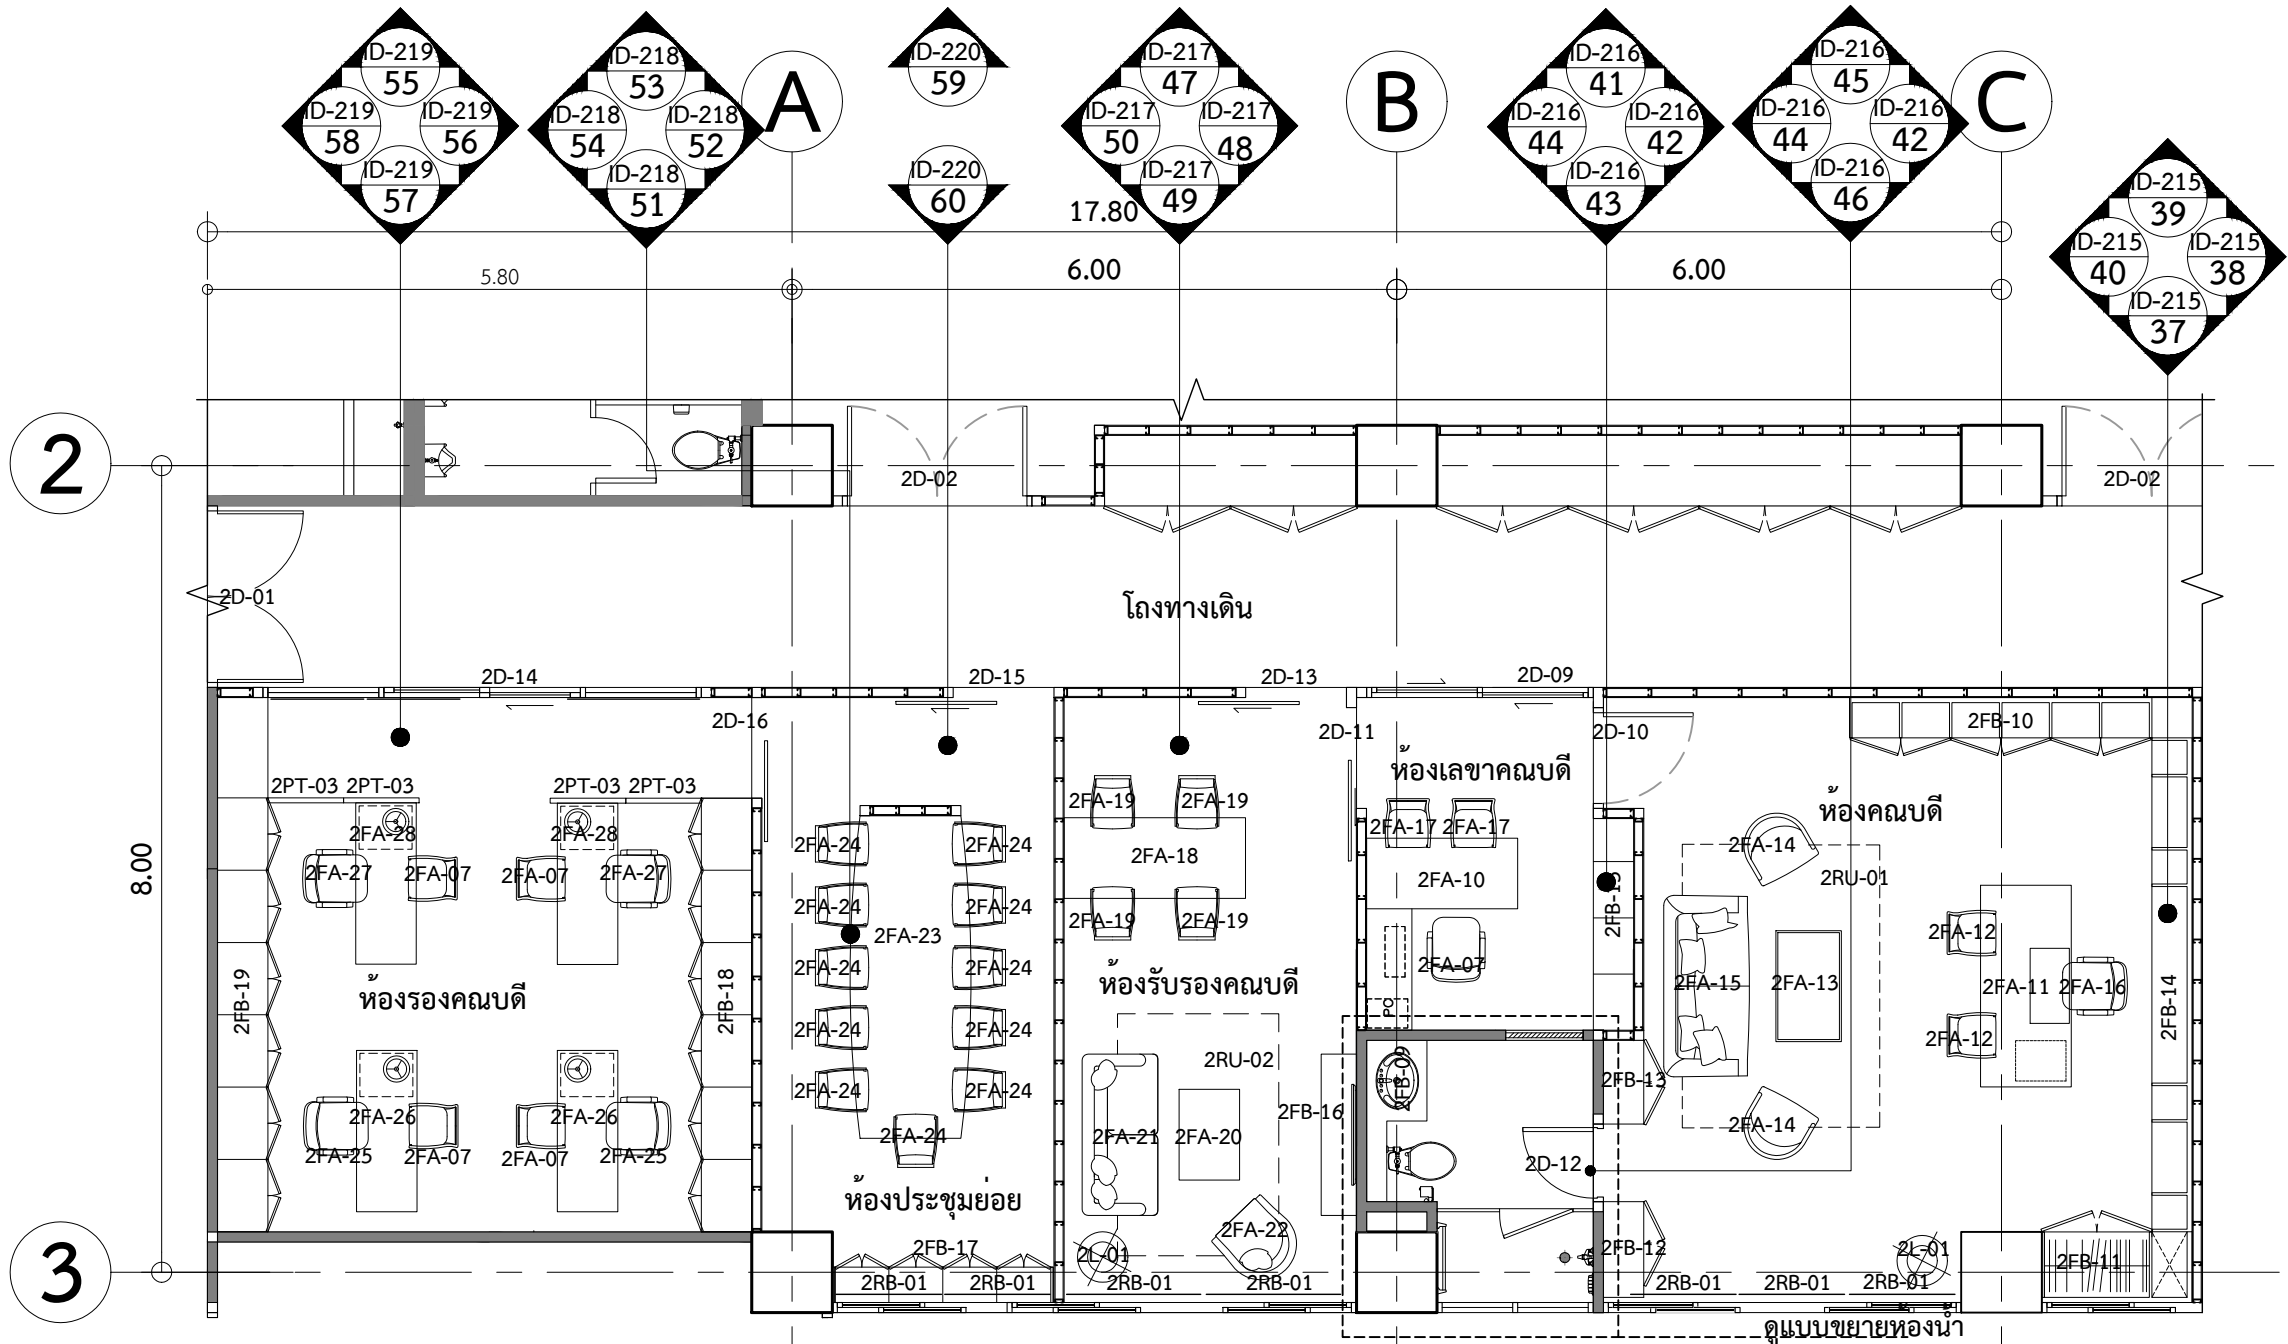

ตารางประกอบแบบเฟอร์นิเจอร์ลอยตัว

สัญลักษณ์	รายละเอียด
2FA-07	เก้าอี้ทำงาน ขนาด 0.45x0.63 เมตร
2FA-10	โต๊ะทำงานรูปตัว L และโต๊ะข้าง พร้อมรางคีย์บอร์ด
2FA-11	โต๊ะผู้บริหาร ขนาด 2.00x0.90x0.75 เมตร
2FA-12	เก้าอี้เข้าพบผู้บริหาร ขนาด 0.665X0.625X1.08 เมตร
2FA-13	โต๊ะรับแขกขนาด 0.70x1.30x0.35 เมตร
2FA-14	Armchair ขนาด 0.92X0.95 เมตร
2FA-15	โซฟา 3 ที่นั่ง ขนาด 1.96x0.82 เมตร
2FA-16	เก้าอี้ผู้บริหาร ขนาด 0.66x0.75x0.128 เมตร
2FA-17	เก้าอี้เข้าพบ ขนาด 0.42x0.60x0.85 เมตร
2FA-18	โต๊ะประชุม ขนาด 1.80x0.90 เมตร
2FA-19	เก้าอี้ประชุม ขนาด 0.66x0.64x0.99 เมตร
2FA-20	โต๊ะรับแขก ขนาด 0.90x0.60x0.41.2 ม.
2FA-21	โซฟา 2 ที่นั่ง ขนาด 1.64x0.89 ม.
2FA-22	Armchair ขนาด 0.80x0.70 ม.
2FA-23	โต๊ะประชุม ขนาด 3.20x1.20x0.75 ม.


สัญลักษณ์	รายละเอียด
2FA-24	เก้าอี้ประชุม ขนาด 0.66x0.64x0.99 ม.
2FA-25	เก้าอี้รองผู้บริหาร ขนาด 0.59x0.67x1.10 เมตร
2FA-26	โต๊ะทำงาน ขนาด 1.60 x 0.60x0.75 เมตร
2PT-03	Partition ขนาด 75x130 หนา 48 mm.
2RB-01	ม่านม้วนกันแสง Openness Factor 3%
2RU-01	พรมขนฟู ขนาด 2.00X2.70 ม.
2RU-02	พรม ขนาด 1.60X2.40 ม.
2L-01	โคมไฟตั้งพื้น ขนาด Ø 0.45 ม. สูง 1.45 ม.

ตารางประกอบแบบเฟอร์นิเจอร์ติดตาย


สัญลักษณ์	รายละเอียด
2FB-10	ตู้เอกสารสูง ยาว 3 ม.
2FB-11	ตู้เสื้อผ้า ยาว 1.90 ม.
2FB-12	ตู้เอกสารสูง ยาว 0.98 ม.
2FB-13	ตู้เอกสารสูง ยาว 0.84 ม.
2FB-14	ตู้เอกสารสูง ยาว 5.95 ม.
2FB-15	ตู้เอกสารสูง ยาว 2.20 ม.

สัญลักษณ์	รายละเอียด
2FB-16	ตู้เอกสารเตี้ย ยาว 1.60 ม.
2FB-17	ตู้เอกสารเตี้ย ยาว 2.90 ม.
2FB-18	ตู้เอกสารสูง ยาว 4.30 ม.
2FB-19	ตู้เอกสารสูง ยาว 5.30 ม.


หมายเหตุ: ระบุรายละเอียดในรายการประกอบแบบ

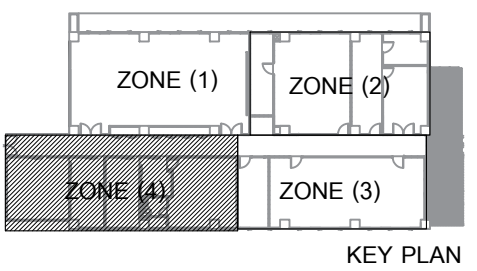

ผังเฟอร์นิเจอร์ (4)
คณะสังคมวิทยาและมานุษยวิทยา ชั้น 2
มาตราส่วน 1:75

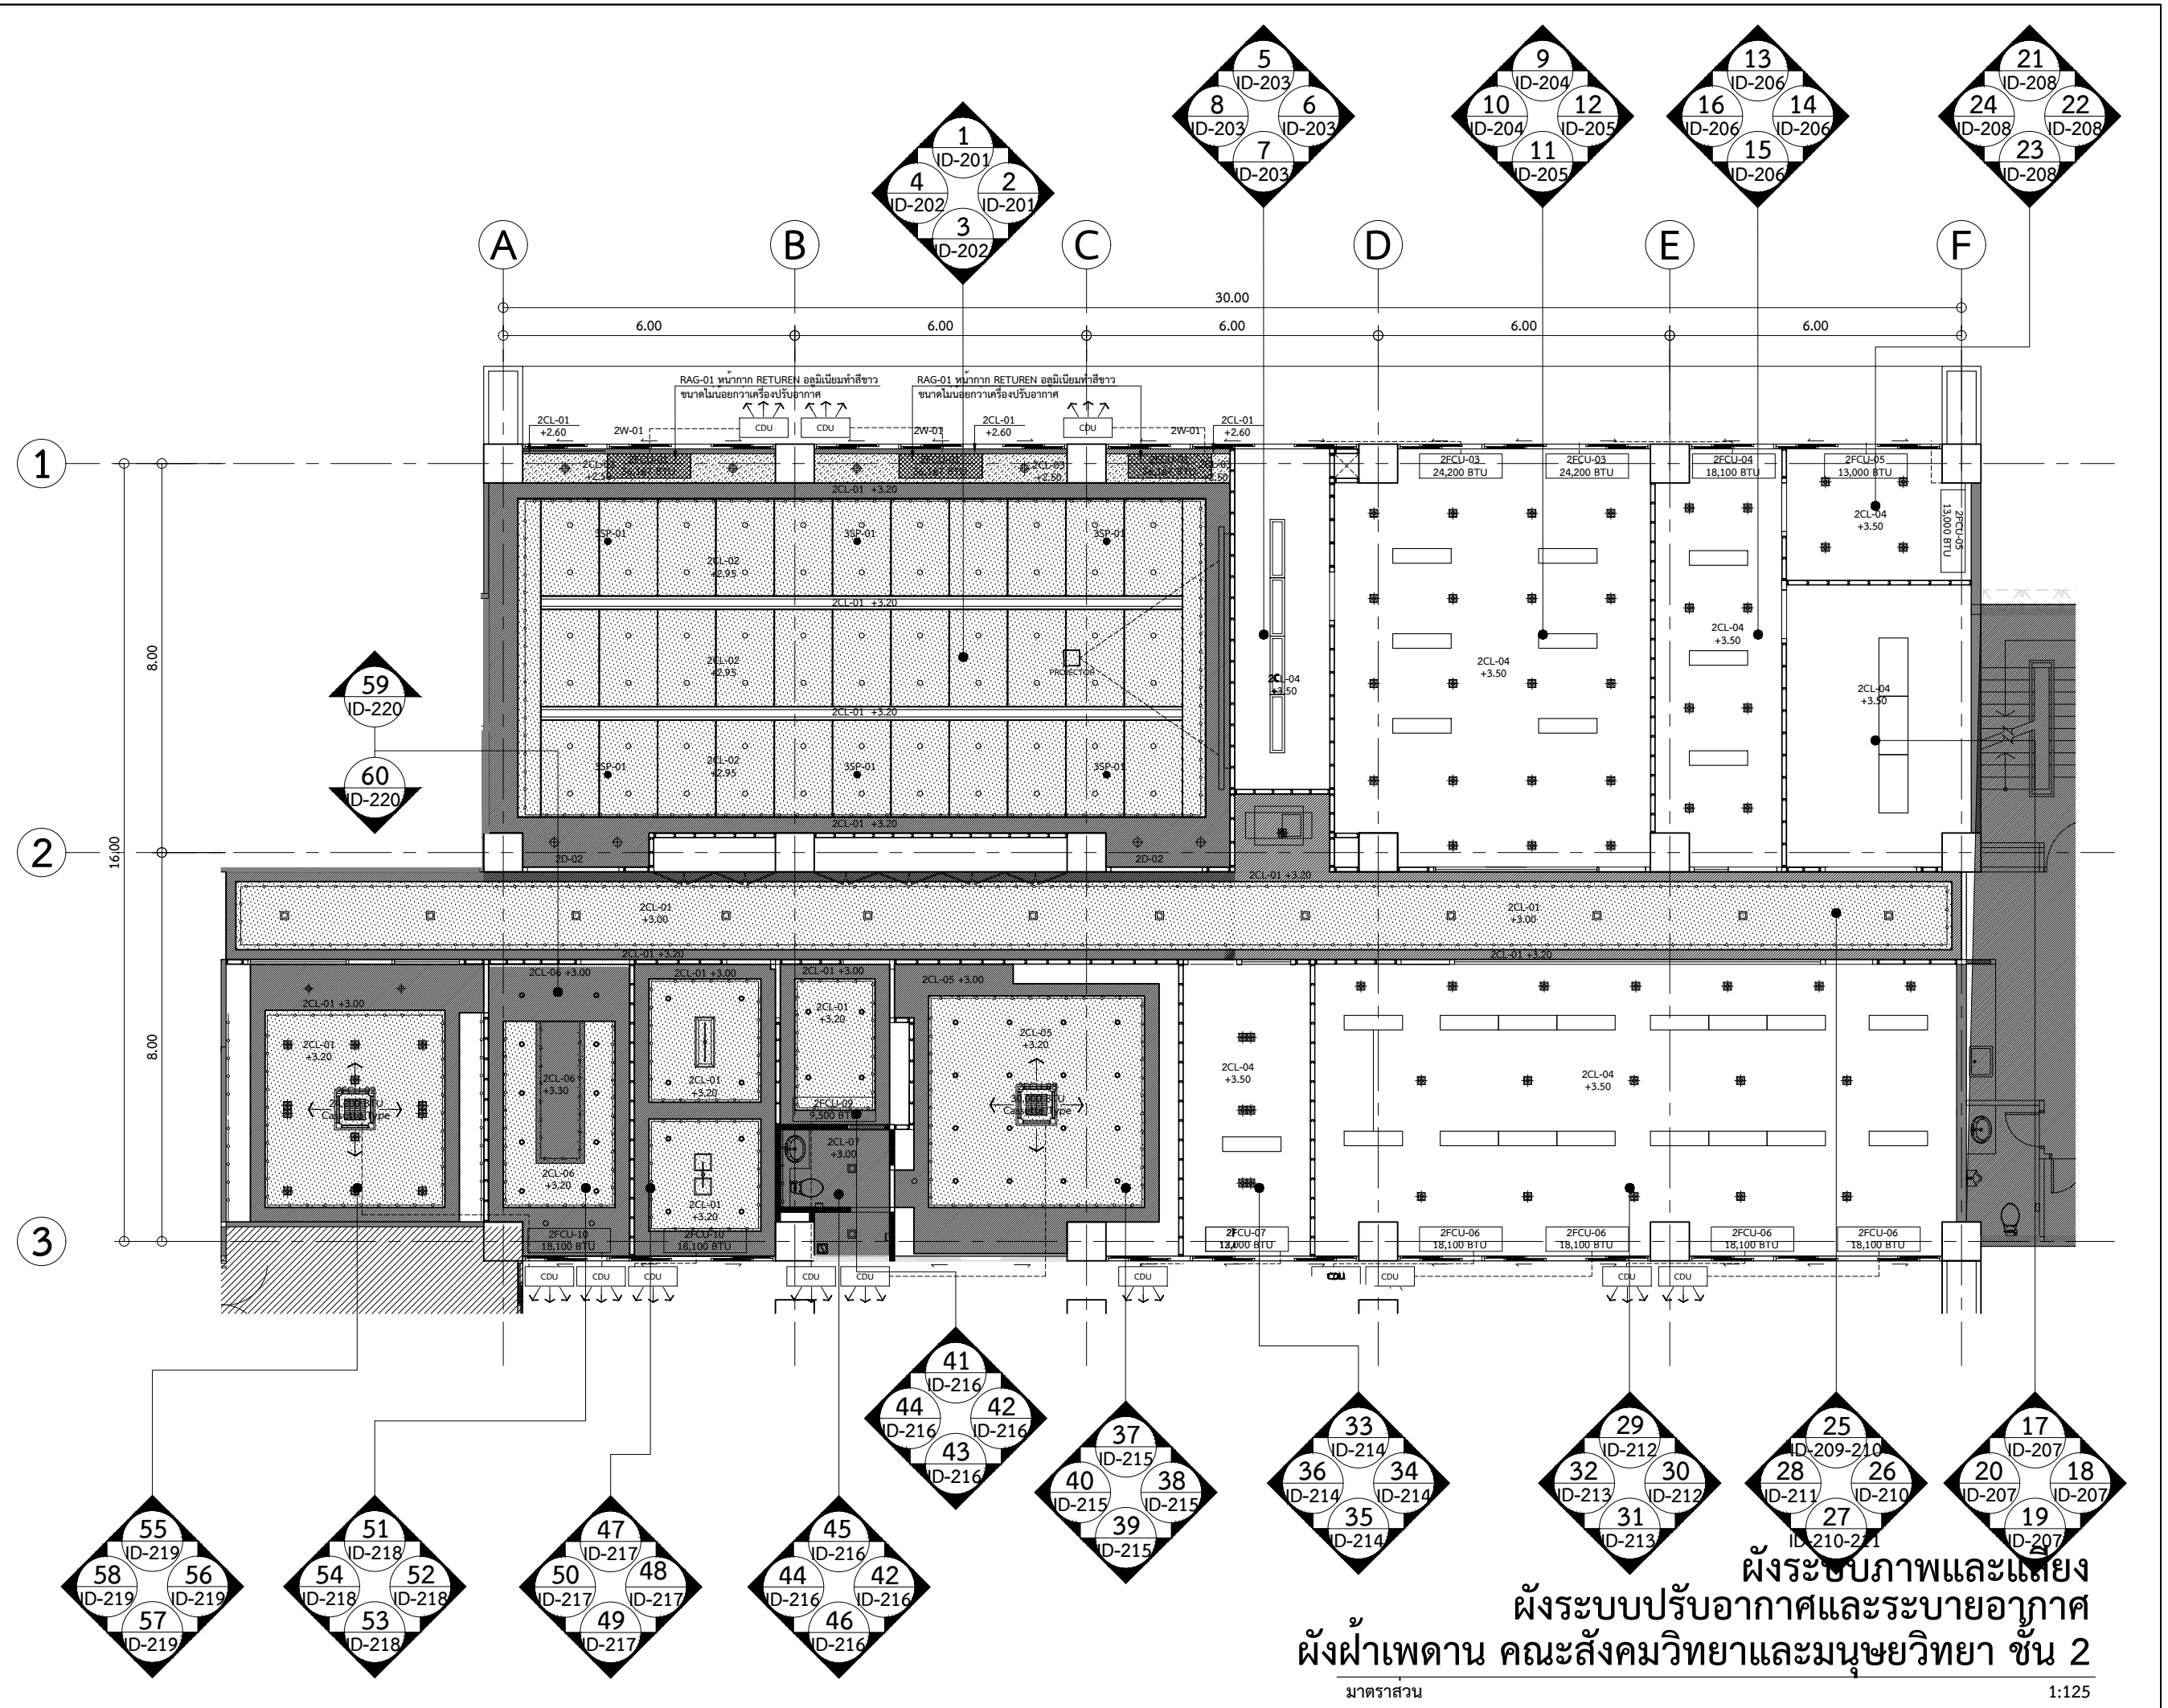

○ บันทึกเพิ่มเติม	
เจ้าของโครงการ	
คณะสังคมวิทยาและมานุษยวิทยา มหาวิทยาลัยธรรมศาสตร์ ศูนย์รังสิต	
ชื่อโครงการ	
งานปรับปรุงอาคารคณะสังคมวิทยาและ มานุษยวิทยา ชั้น 2 และ 5 มหาวิทยาลัยธรรมศาสตร์ ศูนย์รังสิต	
มาตราส่วน : 1:75	บันทึก : 10 กรกฎาคม 2561
แบบแสดงรายการ :	
ผังฝ้าเพดาน ผังระบบภาพและเสียง ผังระบบปรับอากาศและระบายอากาศ(1) คณะสังคมวิทยาและมานุษยวิทยา ชั้น 2	
ผู้อำนวยการศูนย์นวัตกรรมการออกแบบ และวิจัย :	
..... ผศ.กรรณมล ดันตวินิช	
สถาปนิก :	
..... อ.ธนกร ตาระกา ภสธ.12596	
..... คณิศรา สีหนาธา ภ-สน 209	
ผู้ช่วยสถาปนิก :	
นางสาวยุพดี จุลพรจิตรต์ นายพีรพล เพ็ชรประดับสกุล นางสาวเบญญา ชำนาญเวช	
ผู้เขียนแบบ :	
นางสาวคณิศรา สีหนาธา นางสาวยุพดี จุลพรจิตรต์ นายพีรพล เพ็ชรประดับสกุล นางสาวเบญญา ชำนาญเวช	
ผู้ตรวจสอบแบบ :	
..... อ.ธนกร ตาระกา	
แบบเลขที่	
ID-112	
รหัสโครงการ :	รวมจำนวนแผ่น
SAB 15-11	108

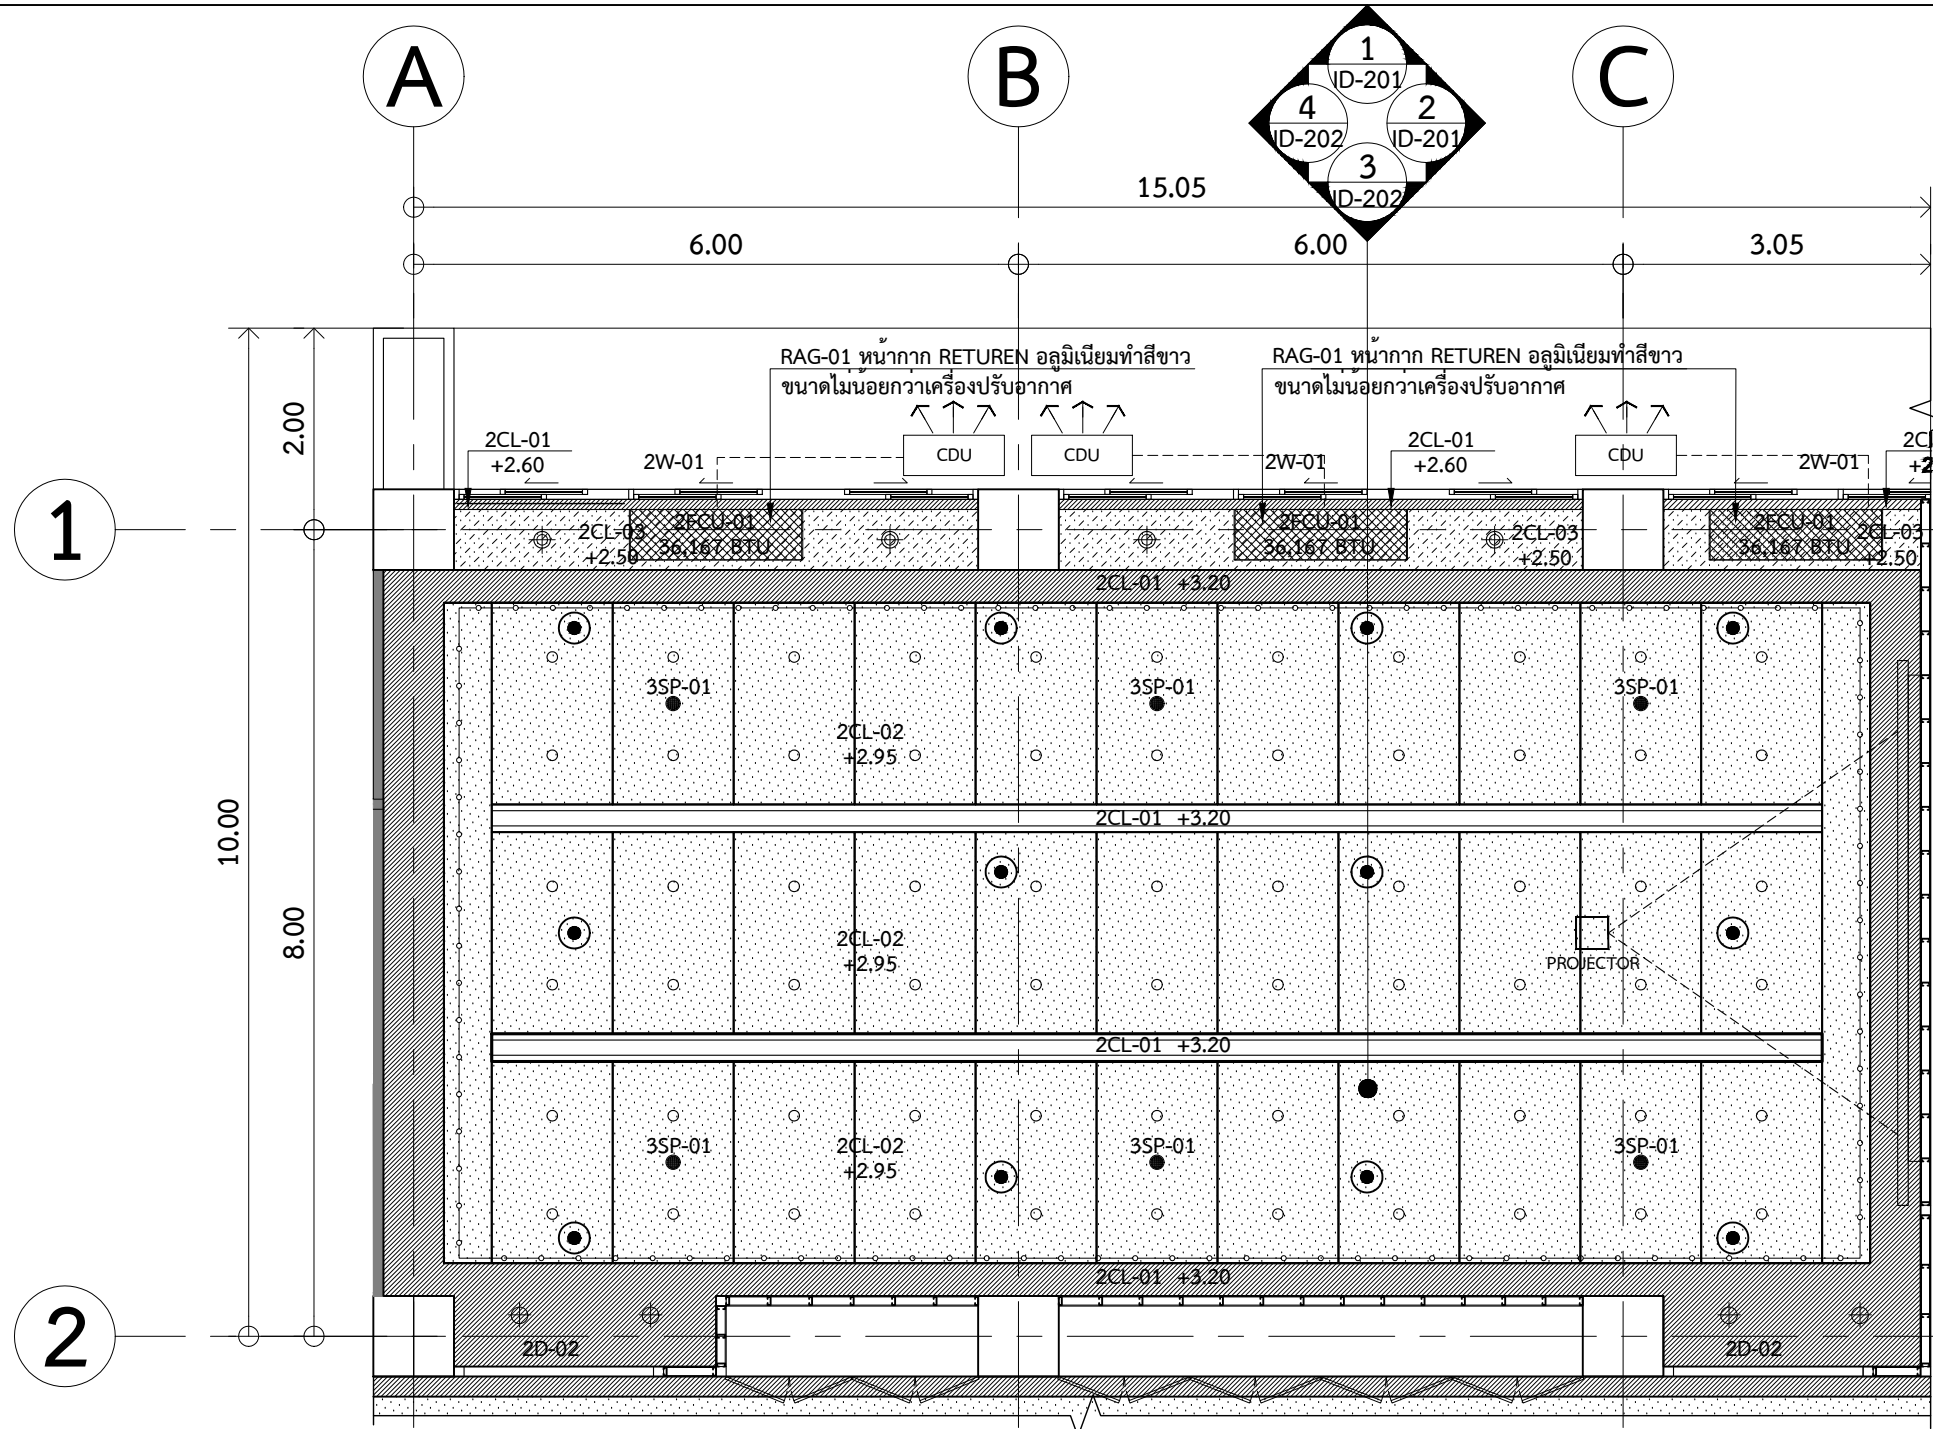

ตารางประกอบแบบฝ้าเพดาน


สัญลักษณ์	รายละเอียด
2CL-01	ฝ้าโครงเคร่าสังกะสีกรู๊ปซัมบอร์ต หนา 9 มม. ฉาบเรียบทาสีขาว รุ่น 5-12-1 ของ CAPTAIN หรือ TOA หรือ ICI
2CL-02	ฝ้าโครงเคร่าสังกะสีกรู๊ป ACOUSTIC BOARD รุ่น Gyptone Quattro 41 ของ GYPROC หรือ Knauf หรือ Armstrong
2CL-03	ฝ้าโครงเคร่าสังกะสีกรู๊ปซัมบอร์ต หนา 9 มม. ฉาบเรียบทาสีขาว รุ่น 5-12-2 ของ CAPTAIN หรือ TOA หรือ ICI

ตารางประกอบแบบระบบปรับอากาศและระบายอากาศ

สัญลักษณ์	รายละเอียด
2FCU-01	เครื่องปรับอากาศ ขนาดไม่น้อยกว่า 36,167 BTU ชนิด แอร์คอยล์เปลี่ยนผิวง่าย ขนาด 1720X250X450
	รุ่น 38RLU036R100/42 CLU 012X-10 R410A ของ CARRIER หรือ MITSUBISHI หรือ DAIKIN ติดตั้งตามมาตรฐานผู้ผลิต
	พัดลมระบายอากาศ รุ่น EX-30SH5T ของ Mitsubishi หรือ Panasonic หรือ Hatari ติดตั้งตามมาตรฐานผู้ผลิต
RAG-01	หน้ากาก RETURN อลูมิเนียมทาสีขาว ขนาดไม่น้อยกว่าเครื่องปรับอากาศ
RAG-02	หน้ากากหัวจ่ายแอร์ อลูมิเนียมทาสีขาว ขนาดตามแบบ


ตารางประกอบแบบภาพและเสียง

สัญลักษณ์	รายละเอียด
●	ลำโพงฝ้าเพดาน ขนาด 6 watt รุ่น CM-760 พร้อมหน้ากาก ลำโพง รุ่น CP-73 ของ TOA หรือ Bose หรือ
2SP-01	Mahajak(JBL) ติดตั้งตามมาตรฐานผู้ผลิต
□	PROJECTOR SCREEN Full HD (WUXGA) อัตราส่วนความคมชัด 15,000:1 รุ่น EB-U42 ของ EPSON หรือ SONY หรือ PANASONIC
—	PROJECTOR SCREEN จอมอเตอร์ไฟฟ้า (Motorized Screen)-150 นิ้ว เนื้อ MW สัดส่วน 16:9 ของ VERTEX หรือเทียบเท่า

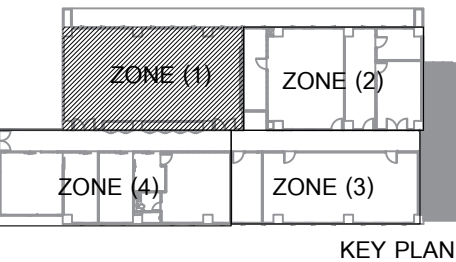

ผังฝ้าเพดาน ผังระบบภาพและเสียง
ผังระบบปรับอากาศและระบายอากาศ (1)
คณะสังคมวิทยาและมานุษยวิทยา ชั้น 2
มาตราส่วน 1:75

○ บันทึกเพิ่มเติม	
เจ้าของโครงการ คณะสังคมวิทยาและมานุษยวิทยา มหาวิทยาลัยธรรมศาสตร์ ศูนย์รังสิต	
ชื่อโครงการ งานปรับปรุงอาคารคณะสังคมวิทยาและ มานุษยวิทยา ชั้น 2 และ 5 มหาวิทยาลัยธรรมศาสตร์ ศูนย์รังสิต	
มาตรฐาน : 1:75	บันทึก : 10 กรกฎาคม 2561
แบบแสดงรายการ : ผังผ้าเพดาน ผังระบบภาพและเสียง ผังระบบปรับอากาศและระบายอากาศ (2) คณะสังคมวิทยาและมานุษยวิทยา ชั้น 2	
ผู้อำนวยความสะดวกศูนย์นวัตกรรมการออกแบบ และวิจัย :	
..... ผศ.กรกมล ดันตวันิช	
สถาปนิก : อ.ธนกร ดาระกา สถ.12596 คณิศา สีหนาท ภ-สน 209	
ผู้ช่วยสถาปนิก : นางสาวยุพดี จุลพรจิตรต์ นายพิรพล เพ็ชรประดับสกุล นางสาวเบญญา ชำนาญเวช	
ผู้เขียนแบบ : นางสาวคณิศา สีหนาท นางสาวยุพดี จุลพรจิตรต์ นายพิรพล เพ็ชรประดับสกุล นางสาวเบญญา ชำนาญเวช	
ผู้ตรวจสอบแบบ : อ.ธนกร ดาระกา	
แบบเลขที่ ID-113	
รหัสโครงการ : SAB 15-11	รวมจำนวนแผ่น 108

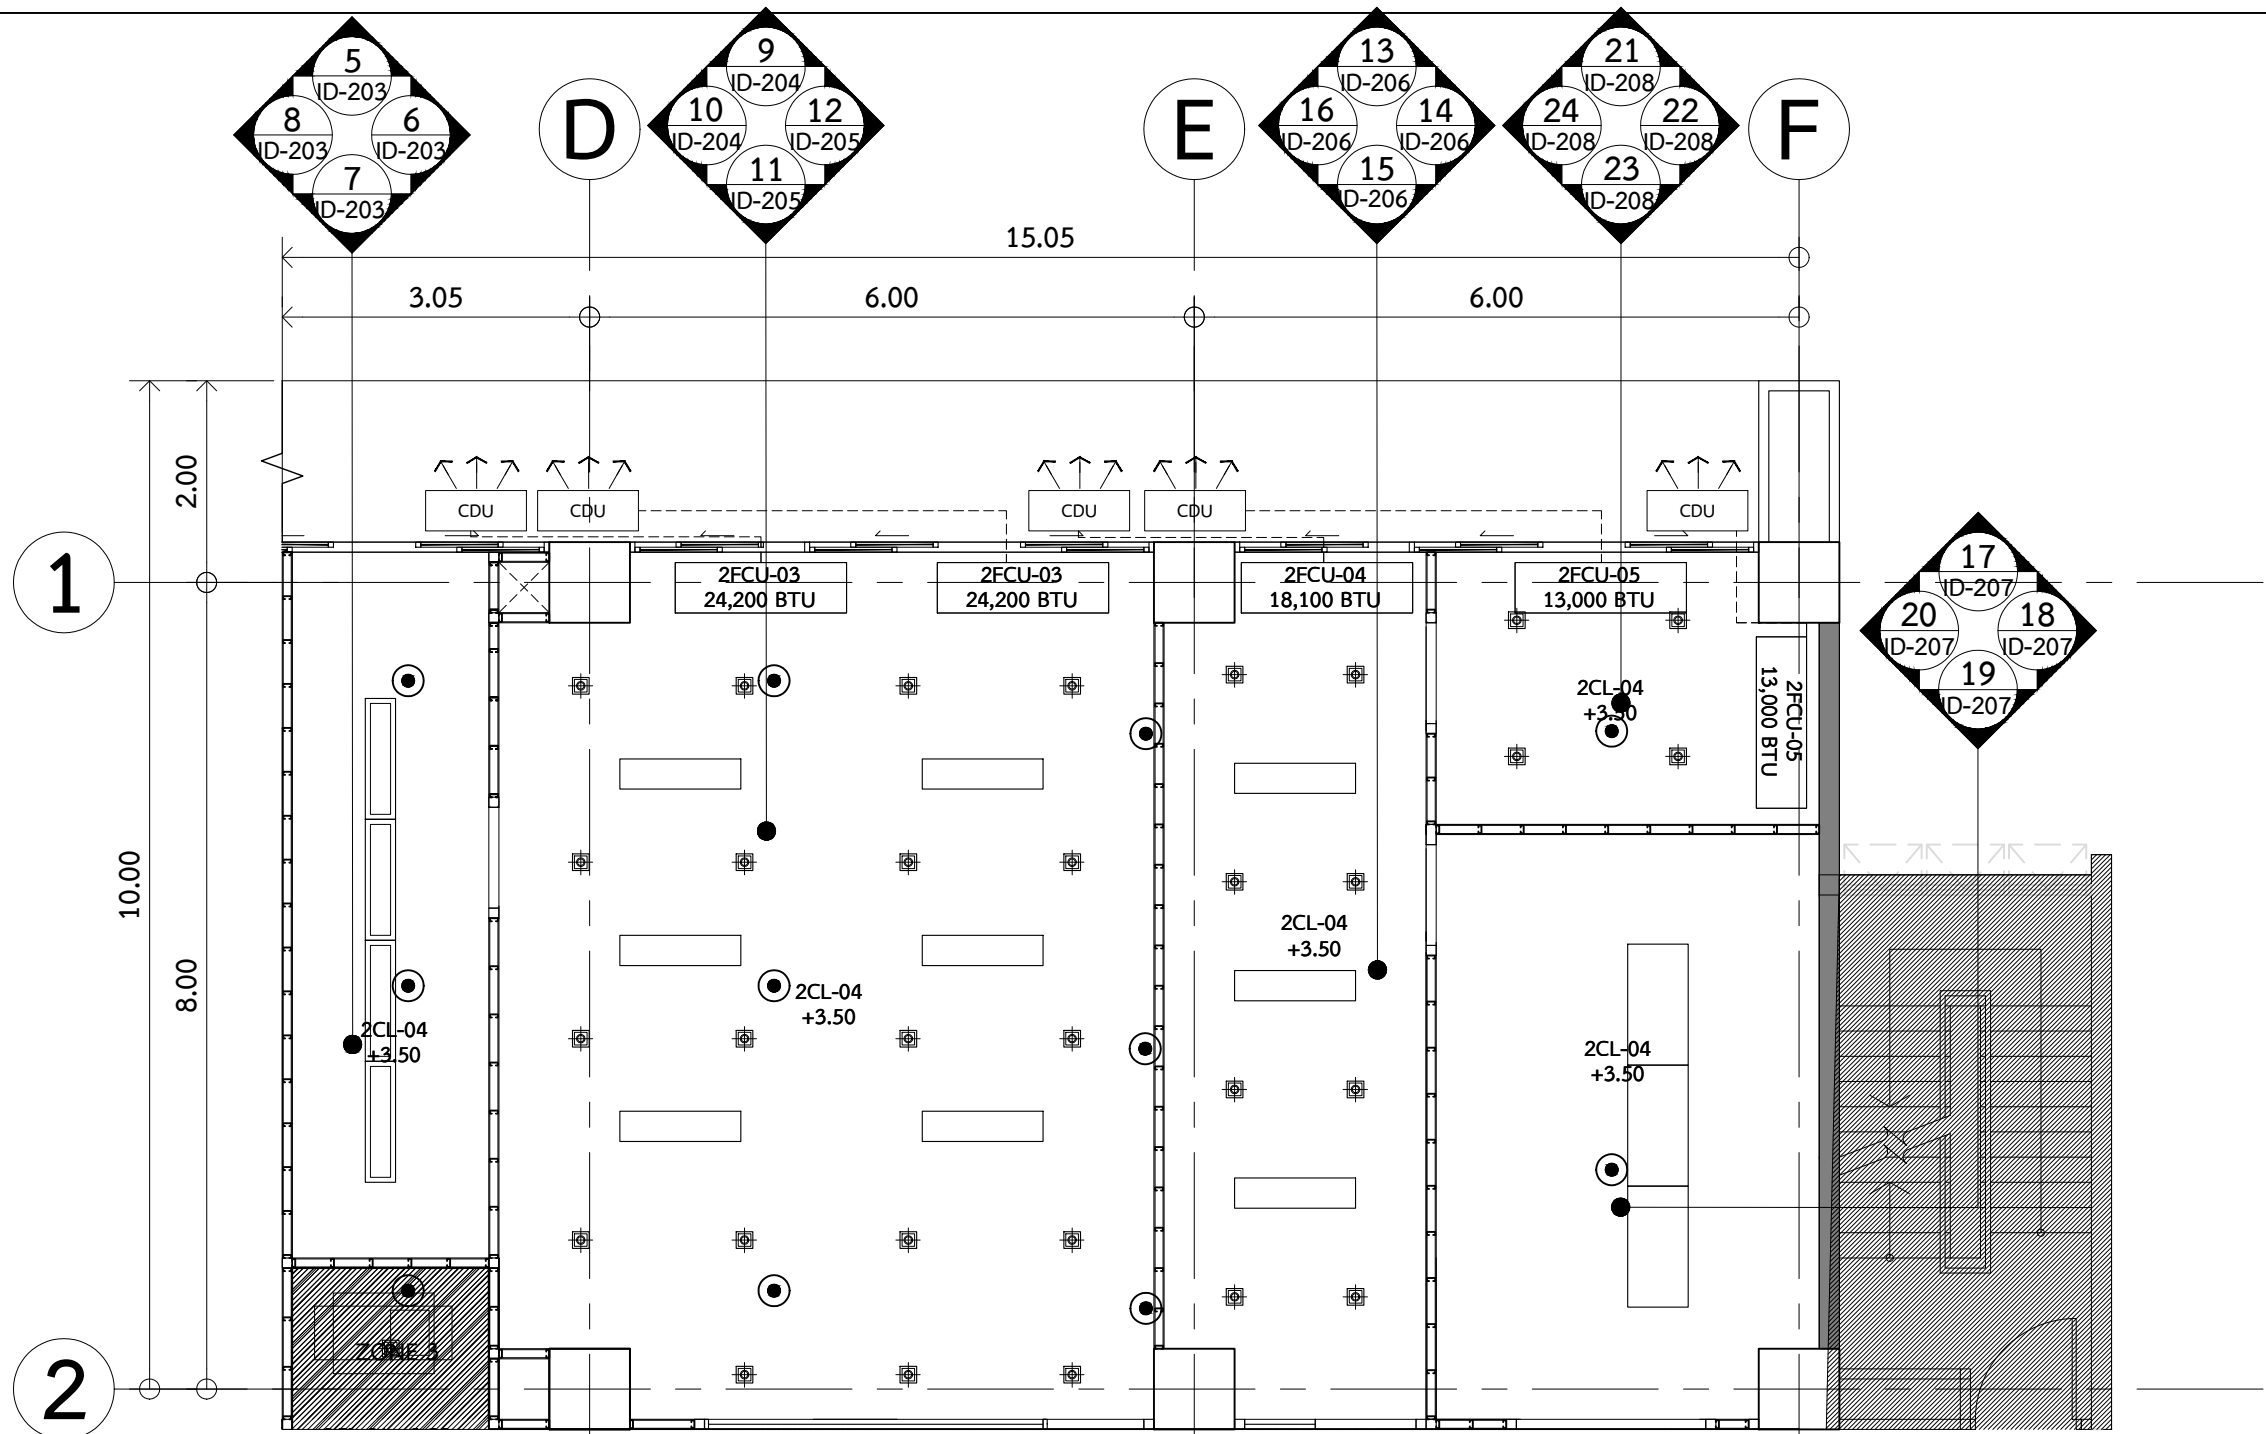

ตารางประกอบแบบผ้าเพดาน


สัญลักษณ์	รายละเอียด
2CL-04	ห้องพื้นเดิมทาสีขาว รุ่น 5-12-1 ของ CAPTAIN หรือ TOA หรือ ICI

ตารางประกอบแบบระบบป้องกันอัคคีภัย

สัญลักษณ์	รายละเอียด
●	SPRINKLER เดิม

ตารางประกอบแบบระบบปรับอากาศและระบายอากาศ

สัญลักษณ์	รายละเอียด
2FCU-03	เครื่องปรับอากาศแขวนใต้ผ้า ขนาด 24,200 BTU รุ่น 38TSF0241A1/42TSF เบอร์ 5 R410a ของ CARRIER หรือ MITSUBISHI หรือ DAIKIN ติดตั้งตามมาตรฐานผู้ผลิต
2FCU-04	เครื่องปรับอากาศแขวนใต้ผ้า ขนาด 18,100 BTU รุ่น 38TSF0181A1/42TSF 0181CP เบอร์ 5 R410a ของ CARRIER หรือ MITSUBISHI หรือ DAIKIN ติดตั้งตามมาตรฐานผู้ผลิต
2FCU-05	เครื่องปรับอากาศแขวนใต้ผ้า ขนาด 13,000 BTU รุ่น 38TSF0131A1/42TSF0131CP เบอร์ 5 R410a ของ CARRIER หรือ MITSUBISHI หรือ DAIKIN ติดตั้งตามมาตรฐานผู้ผลิต

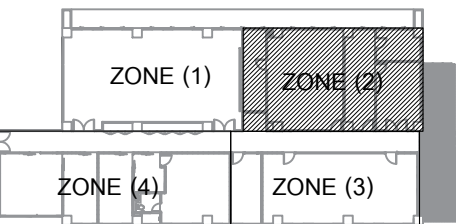


KEY PLAN

ผังผ้าเพดาน ผังระบบภาพและเสียง
ผังระบบปรับอากาศและระบายอากาศ (2)
คณะสังคมวิทยาและมานุษยวิทยา ชั้น 2

มาตรฐาน 1:75

○ บันทึกเพิ่มเติม	
เจ้าของโครงการ คณะสังคมวิทยาและมานุษยวิทยา มหาวิทยาลัยธรรมศาสตร์ ศูนย์รังสิต	
ชื่อโครงการ งานปรับปรุงอาคารคณะสังคมวิทยาและ มานุษยวิทยา ชั้น 2 และ 5 มหาวิทยาลัยธรรมศาสตร์ ศูนย์รังสิต	
มาตราส่วน : 1:75	บันทึก : 10 กรกฎาคม 2561
แบบแสดงรายการ : ผังผ้าเพดาน ผังระบบภาพและเสียง ผังระบบปรับอากาศและระบายอากาศ (3) คณะสังคมวิทยาและมานุษยวิทยา ชั้น 2	
ผู้อำนวยการศูนย์นวัตกรรมการออกแบบ และวิจัย :	
..... ผศ.กรกมล ดันตวันิช	
สถาปนิก :	
..... อ.ธนากร ดาระกา ภสถ.12596	
..... คณิศา สีหะนาท ภ-สน 209	
ผู้ช่วยสถาปนิก :	
นางสาวยุพดี จุลพรจิตรต์ นายพีรพล เพ็ชรประดับสกุล นางสาวเบญญา ชำนาญเวช	
ผู้เขียนแบบ :	
นางสาวคณิศา สีหะนาท นางสาวยุพดี จุลพรจิตรต์ นายพีรพล เพ็ชรประดับสกุล นางสาวเบญญา ชำนาญเวช	
ผู้ตรวจสอบแบบ :	
..... อ.ธนากร ดาระกา	
แบบเลขที่	
ID-114	
รหัสโครงการ :	รวมจำนวนแผ่น
SAB 15-11	108

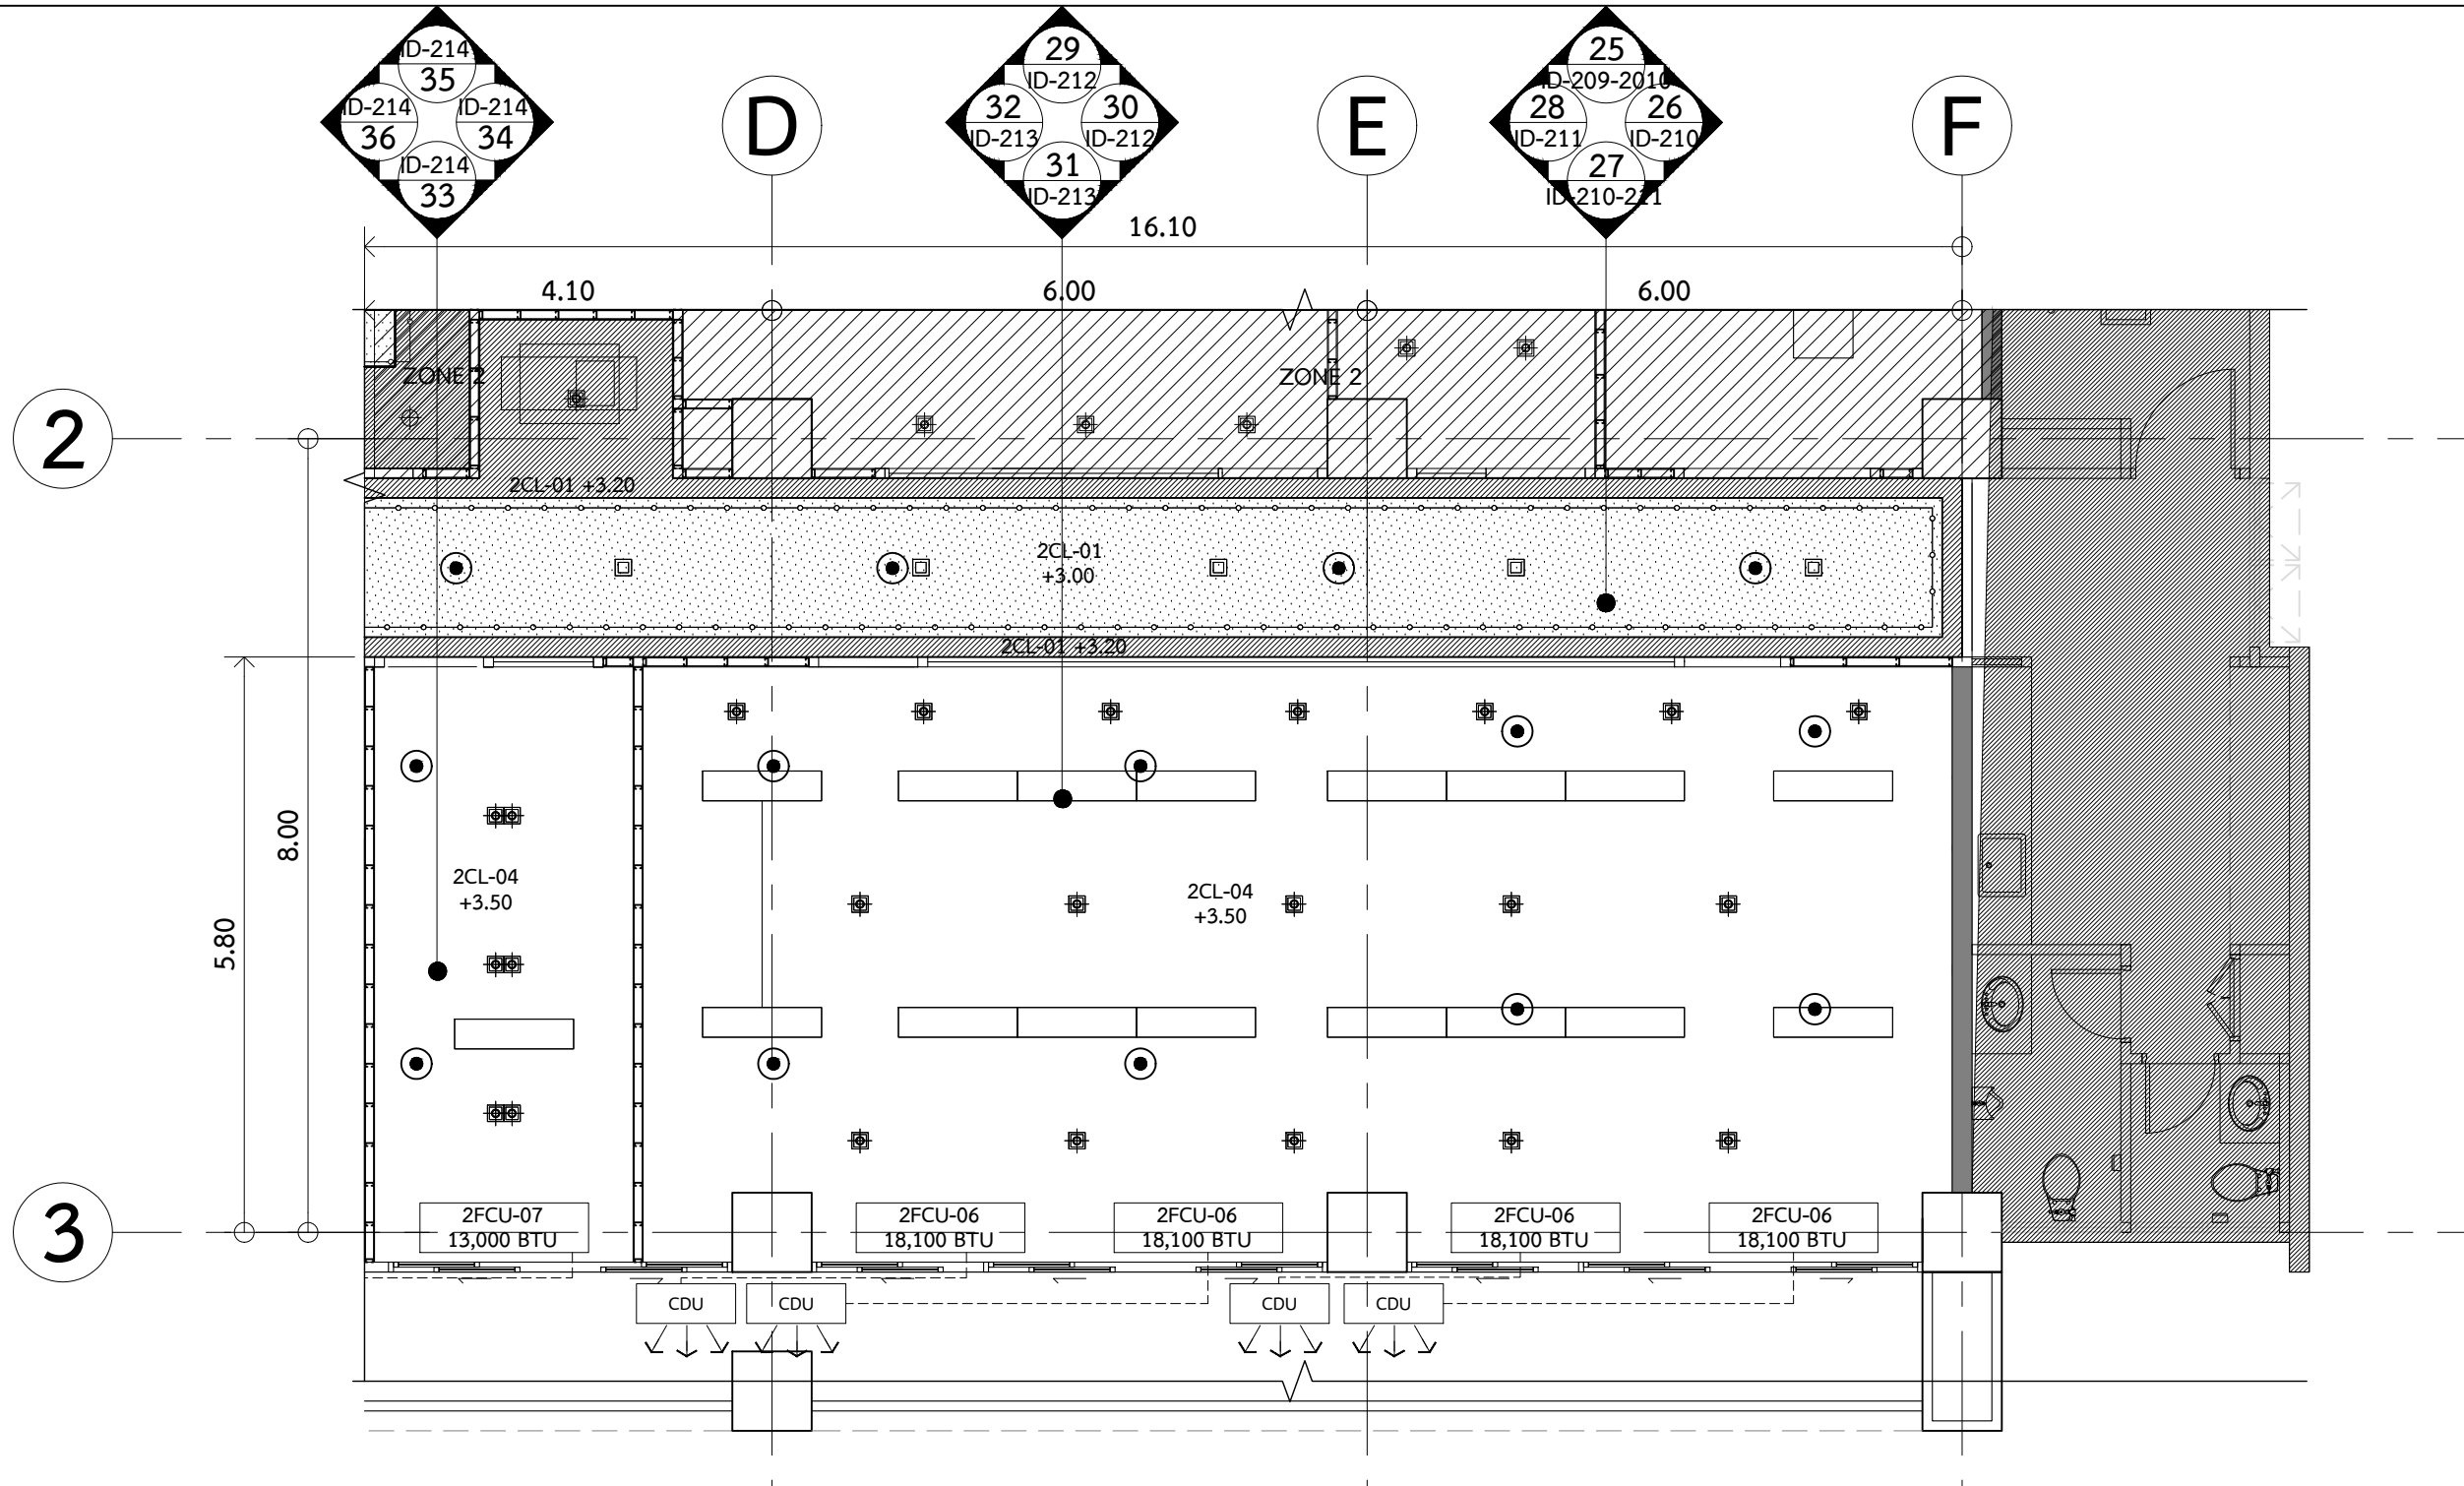

ตารางประกอบแบบผ้าเพดาน

สัญลักษณ์	รายละเอียด
2CL-01	ผ้าโครงเคร่าสังกะสีกรวยปั๊มบอร์ด หนา 9 มม. ฉาบเรียบทาสีขาว รุ่น 5-12-1 ของ CAPTAIN หรือ TOA หรือ ICI
2CL-04	ทองพื้นเดิมทาสีขาว รุ่น 5-12-1 ของ CAPTAIN หรือ TOA หรือ ICI


ตารางประกอบแบบระบบปรับอากาศและระบายอากาศ

สัญลักษณ์	รายละเอียด
2FCU-06	เครื่องปรับอากาศแขวนใต้ผ้า ขนาด 18,100 BTU
2FCU-07	เครื่องปรับอากาศแขวนใต้ผ้า ขนาด 13,000 BTU

ตารางประกอบแบบระบบป้องกันอัคคีภัย

สัญลักษณ์	รายละเอียด
●	SPRINKLER เดิม

หมายเหตุ: ระบุรายละเอียดในรายการประกอบแบบ

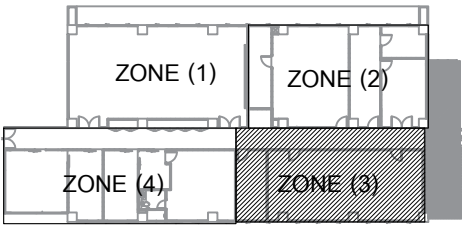


ผังผ้าเพดาน ผังระบบภาพและเสียง
ผังระบบปรับอากาศและระบายอากาศ (3)
คณะสังคมวิทยาและมานุษยวิทยา ชั้น 2

มาตราส่วน

1:75

○ บันทึกเพิ่มเติม	
เจ้าของโครงการ	
คณะสังคมวิทยาและมานุษยวิทยา มหาวิทยาลัยธรรมศาสตร์ ศูนย์รังสิต	
ชื่อโครงการ	
งานปรับปรุงอาคารคณะสังคมวิทยาและ มานุษยวิทยา ชั้น 2 และ 5 มหาวิทยาลัยธรรมศาสตร์ ศูนย์รังสิต	
มาตราส่วน : 1:75	บันทึก : 10 กรกฎาคม 2561
แบบแสดงรายการ :	
ผังฝ้าเพดาน ผังระบบภาพและเสียง ผังระบบปรับอากาศและระบายอากาศ(4) คณะสังคมวิทยาและมานุษยวิทยา ชั้น 2	
ผู้อำนวยการศูนย์นวัตกรรมการออกแบบ และวิจัย :	
ผศ.กรกมล ดันตวันิช	
สถาปนิก :	
 อ.ธนกร คาระกา ภส.12596	
 คณิศา สีหะนาถ ภ-สน 209	
ผู้ช่วยสถาปนิก :	
นางสาวยุพดี จุลพรจิตร นายพีรพล เพ็ชรประดับสกุล นางสาวเบญญา ชำนาญเวช	
ผู้เขียนแบบ :	
นางสาวคณิศา สีหะนาถ นางสาวยุพดี จุลพรจิตร นายพีรพล เพ็ชรประดับสกุล นางสาวเบญญา ชำนาญเวช	
ผู้ตรวจสอบแบบ :	
 อ.ธนกร คาระกา	
แบบเลขที่	
ID-115	
รหัสโครงการ :	รวมจำนวนแผ่น
SAB 15-11	108

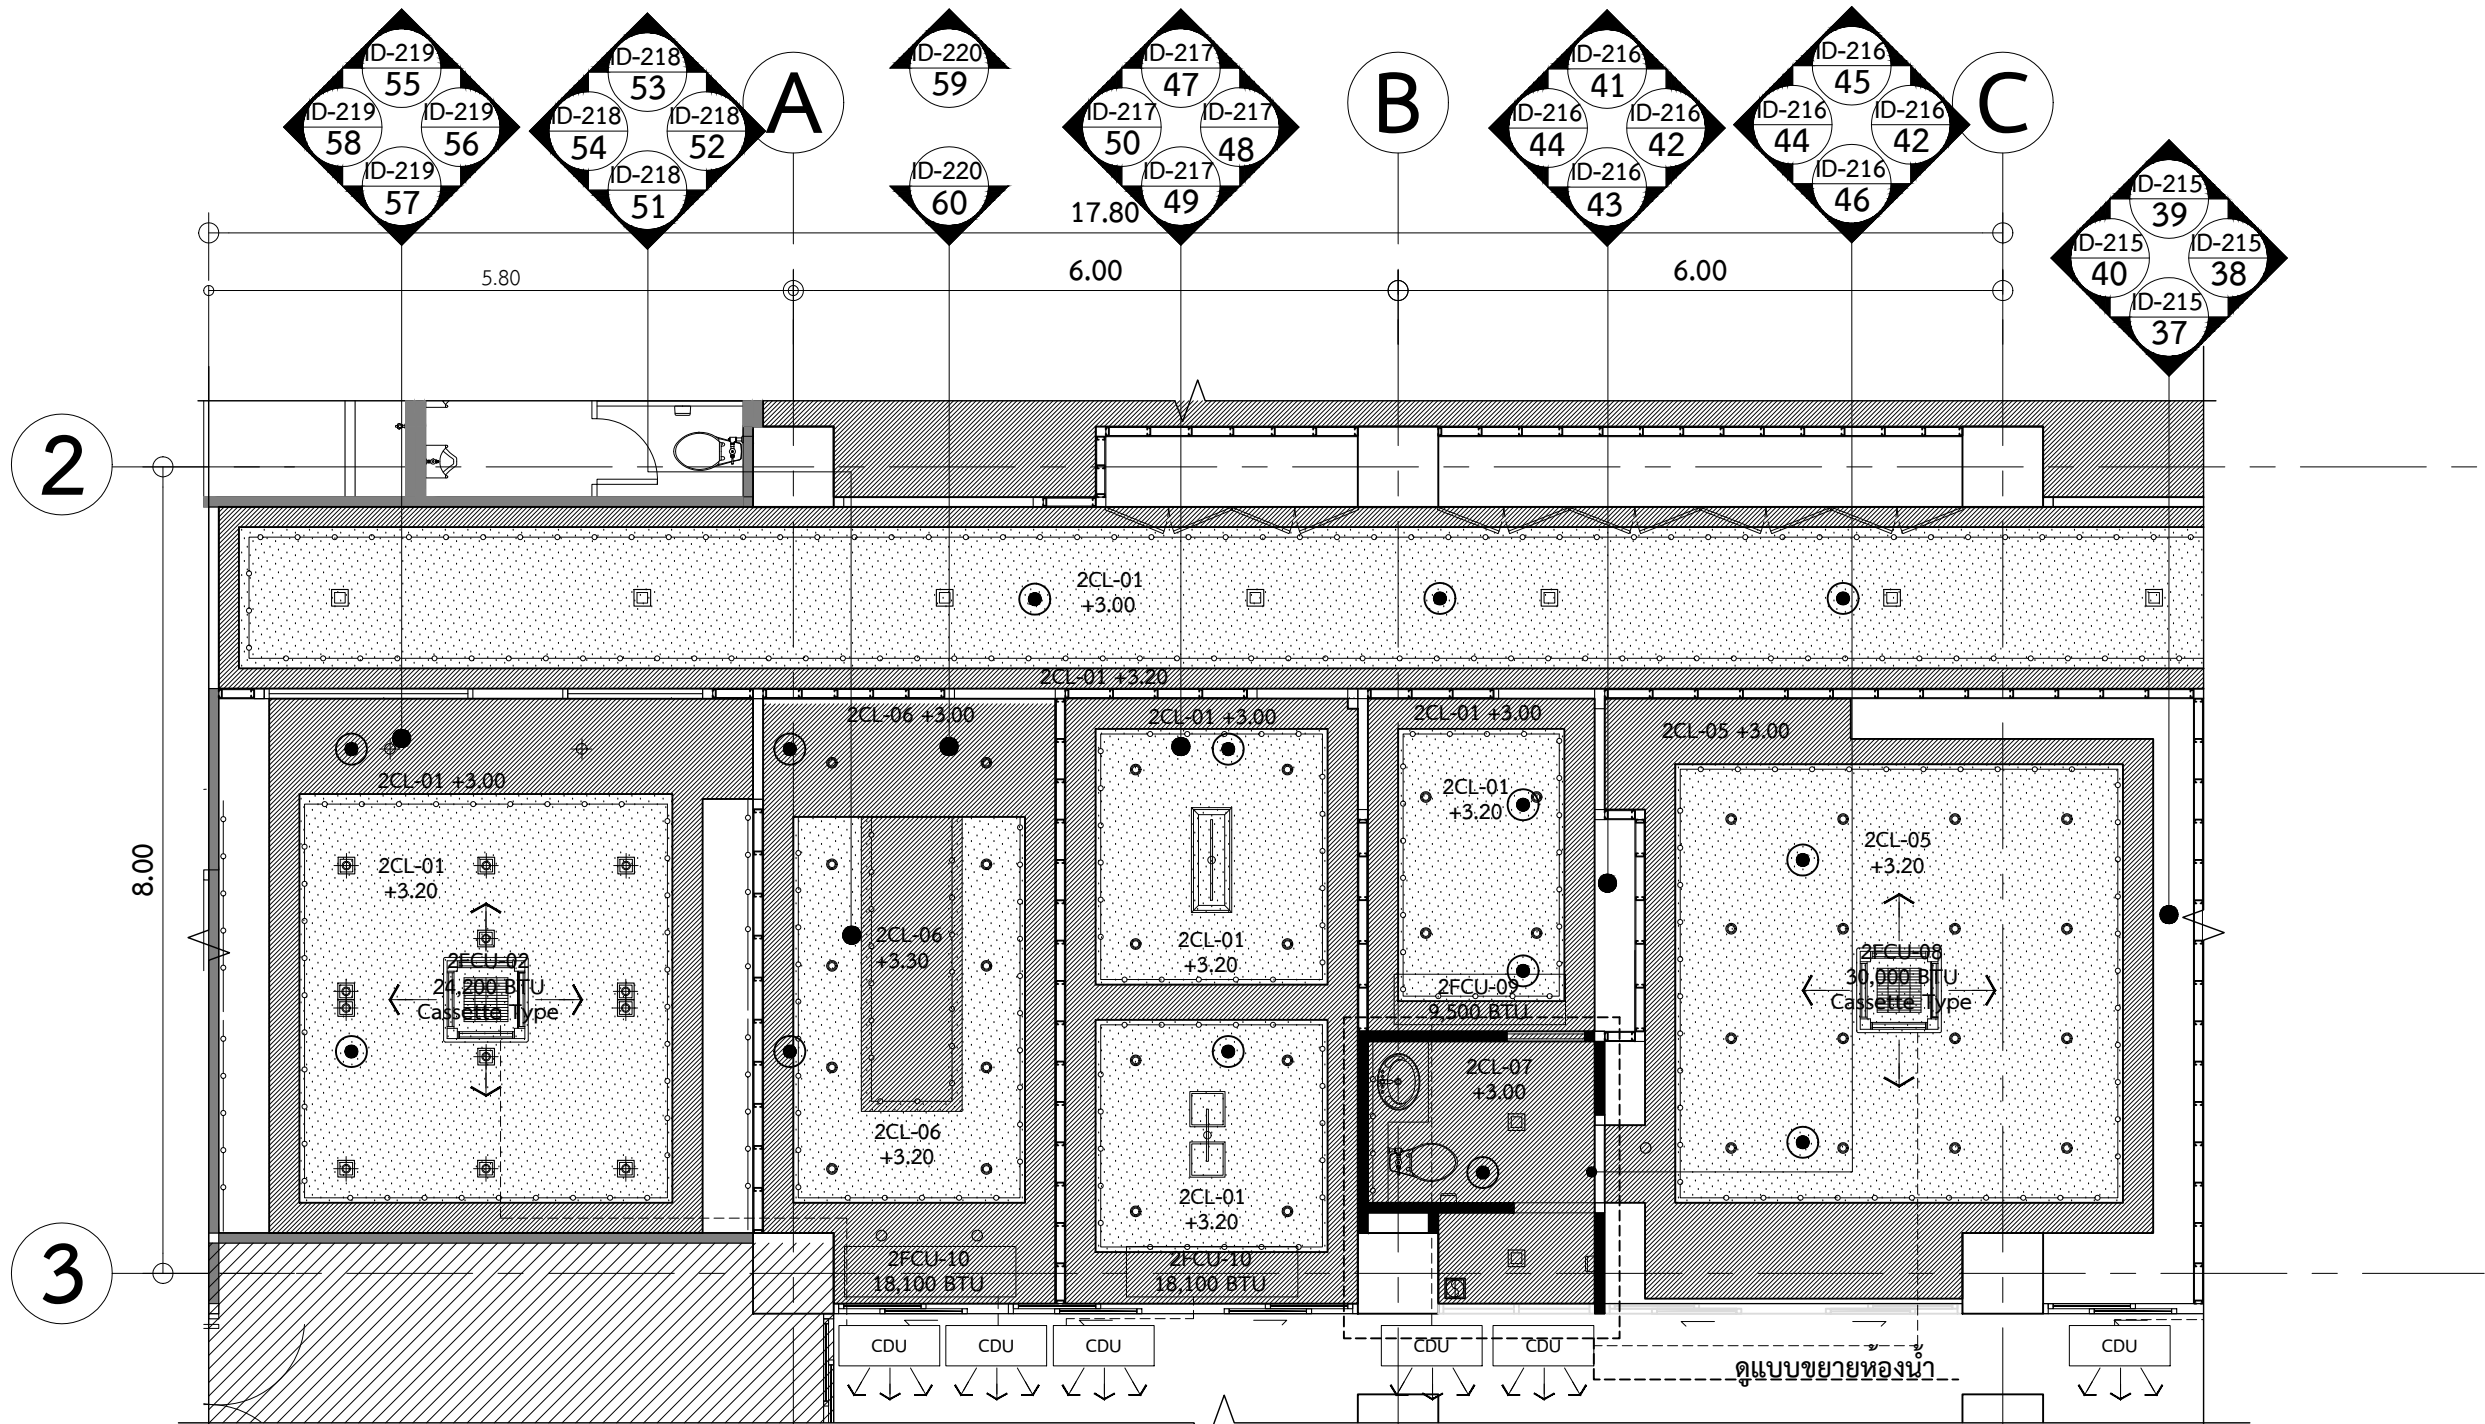

ตารางประกอบแบบฝ้าเพดาน

สัญลักษณ์	รายละเอียด
2CL-01	ฝ้าโครงเคร่าสังกะสีกรู๊ปซัมบอร์ด หน้า 9 มม. ฉาบเรียบทาสีขาว รุ่น 5-12-1 ของ CAPTAIN หรือ TOA หรือ ICI
2CL-05	ฝ้าโครงเคร่าสังกะสีกรู๊ปซัมบอร์ด หน้า 9 มม. ฉาบเรียบทาสี รุ่น 5-13-1 ของ CAPTAIN หรือ TOA หรือ ICI
2CL-06	ฝ้าโครงเคร่าสังกะสีกรู๊ปซัมบอร์ด หน้า 9 มม. ฉาบเรียบทาสีเทียบ Wallaper รุ่น ECCENTRIC URSA UR 01 ของ BANGKOK WALLPAPER หรือ ICON หรือ YORK
2CL-07	ฝ้าโครงเคร่าสังกะสีกรู๊ปซัมบอร์ด หน้า 9 มม. ฉาบเรียบทาสีขาว ของ CAPTAIN หรือ TOA หรือ ICI ชนิดกันชื้น


ตารางประกอบแบบระบบปรับอากาศและระบายอากาศ

	รายละเอียด
2FCU-08	เครื่องปรับอากาศฝังฝ้า 4 ทิศทาง ขนาด 30,000 BTU
2FCU-09	เครื่องปรับอากาศติดผนัง ขนาด 9,500 BTU
2FCU-10	เครื่องปรับอากาศแขวนใต้ฝ้า ขนาด 18,100 BTU
2FCU-02	เครื่องปรับอากาศฝังฝ้า 4 ทิศทาง ขนาด 24,200 BTU
	พัดลมระบายอากาศ รุ่น EX-30SH5T ของ Mitsubishi หรือ Panasonic หรือ Hatari ติดตั้งตามมาตรฐานผู้ผลิต

ตารางประกอบแบบระบบป้องกันอัคคีภัย

สัญลักษณ์	รายละเอียด
	SPRINKLER เดิม

หมายเหตุ: ระบุรายละเอียดในรายการประกอบแบบ

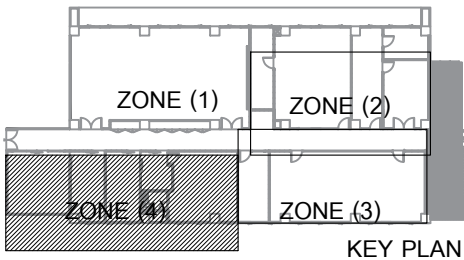


ผังฝ้าเพดาน ผังระบบภาพและเสียง
ผังระบบปรับอากาศและระบายอากาศ (4)
คณะสังคมวิทยาและมานุษยวิทยา ชั้น 2

มาตราส่วน

1:75


ศูนย์นวัตกรรมการออกแบบและวิจัย
 คณะสถาปัตยกรรมศาสตร์และการผังเมือง
 มธ.ศูนย์รังสิต จังหวัดปทุมธานี

○ บันทึกเพิ่มเติม 	
เจ้าของโครงการ คณะสังคมวิทยาและมานุษยวิทยา มหาวิทยาลัยธรรมศาสตร์ ศูนย์รังสิต	
ชื่อโครงการ งานปรับปรุงอาคารคณะสังคมวิทยาและ มานุษยวิทยา ชั้น 2 และ 5 มหาวิทยาลัยธรรมศาสตร์ ศูนย์รังสิต	
มาตรฐาน : 1:125	วันที่ : 10 กรกฎาคม 2561
แบบแสดงรายการ : ผังระบบไฟฟ้าและแสงสว่าง คณะสังคมวิทยาและมานุษยวิทยา ชั้น 2	
ผู้อำนวยการศูนย์นวัตกรรมการออกแบบ และวิจัย : ผศ.กรกมล ดันตวินิช	
สถาปนิก :  อ.ธนากร ดาระกา สถ.12596	
วิศวกร :  คณิศา สีหะนาท ก-สน 209	
ผู้ช่วยสถาปนิก : นางสาวยุพดี จุลพรจิตรต์ นายพิรพล เพ็ชรประดับสกุล นางสาวเบญญา ขำบุญเวช	
ผู้เขียนแบบ : นางสาวคณิศา สีหะนาท นางสาวยุพดี จุลพรจิตรต์ นายพิรพล เพ็ชรประดับสกุล นางสาวเบญญา ขำบุญเวช	
ผู้ตรวจสอบแบบ :  อ.ธนากร ดาระกา	
ID-116	
รหัสโครงการ : SAB 15-11	รวมจำนวนแผ่น 108

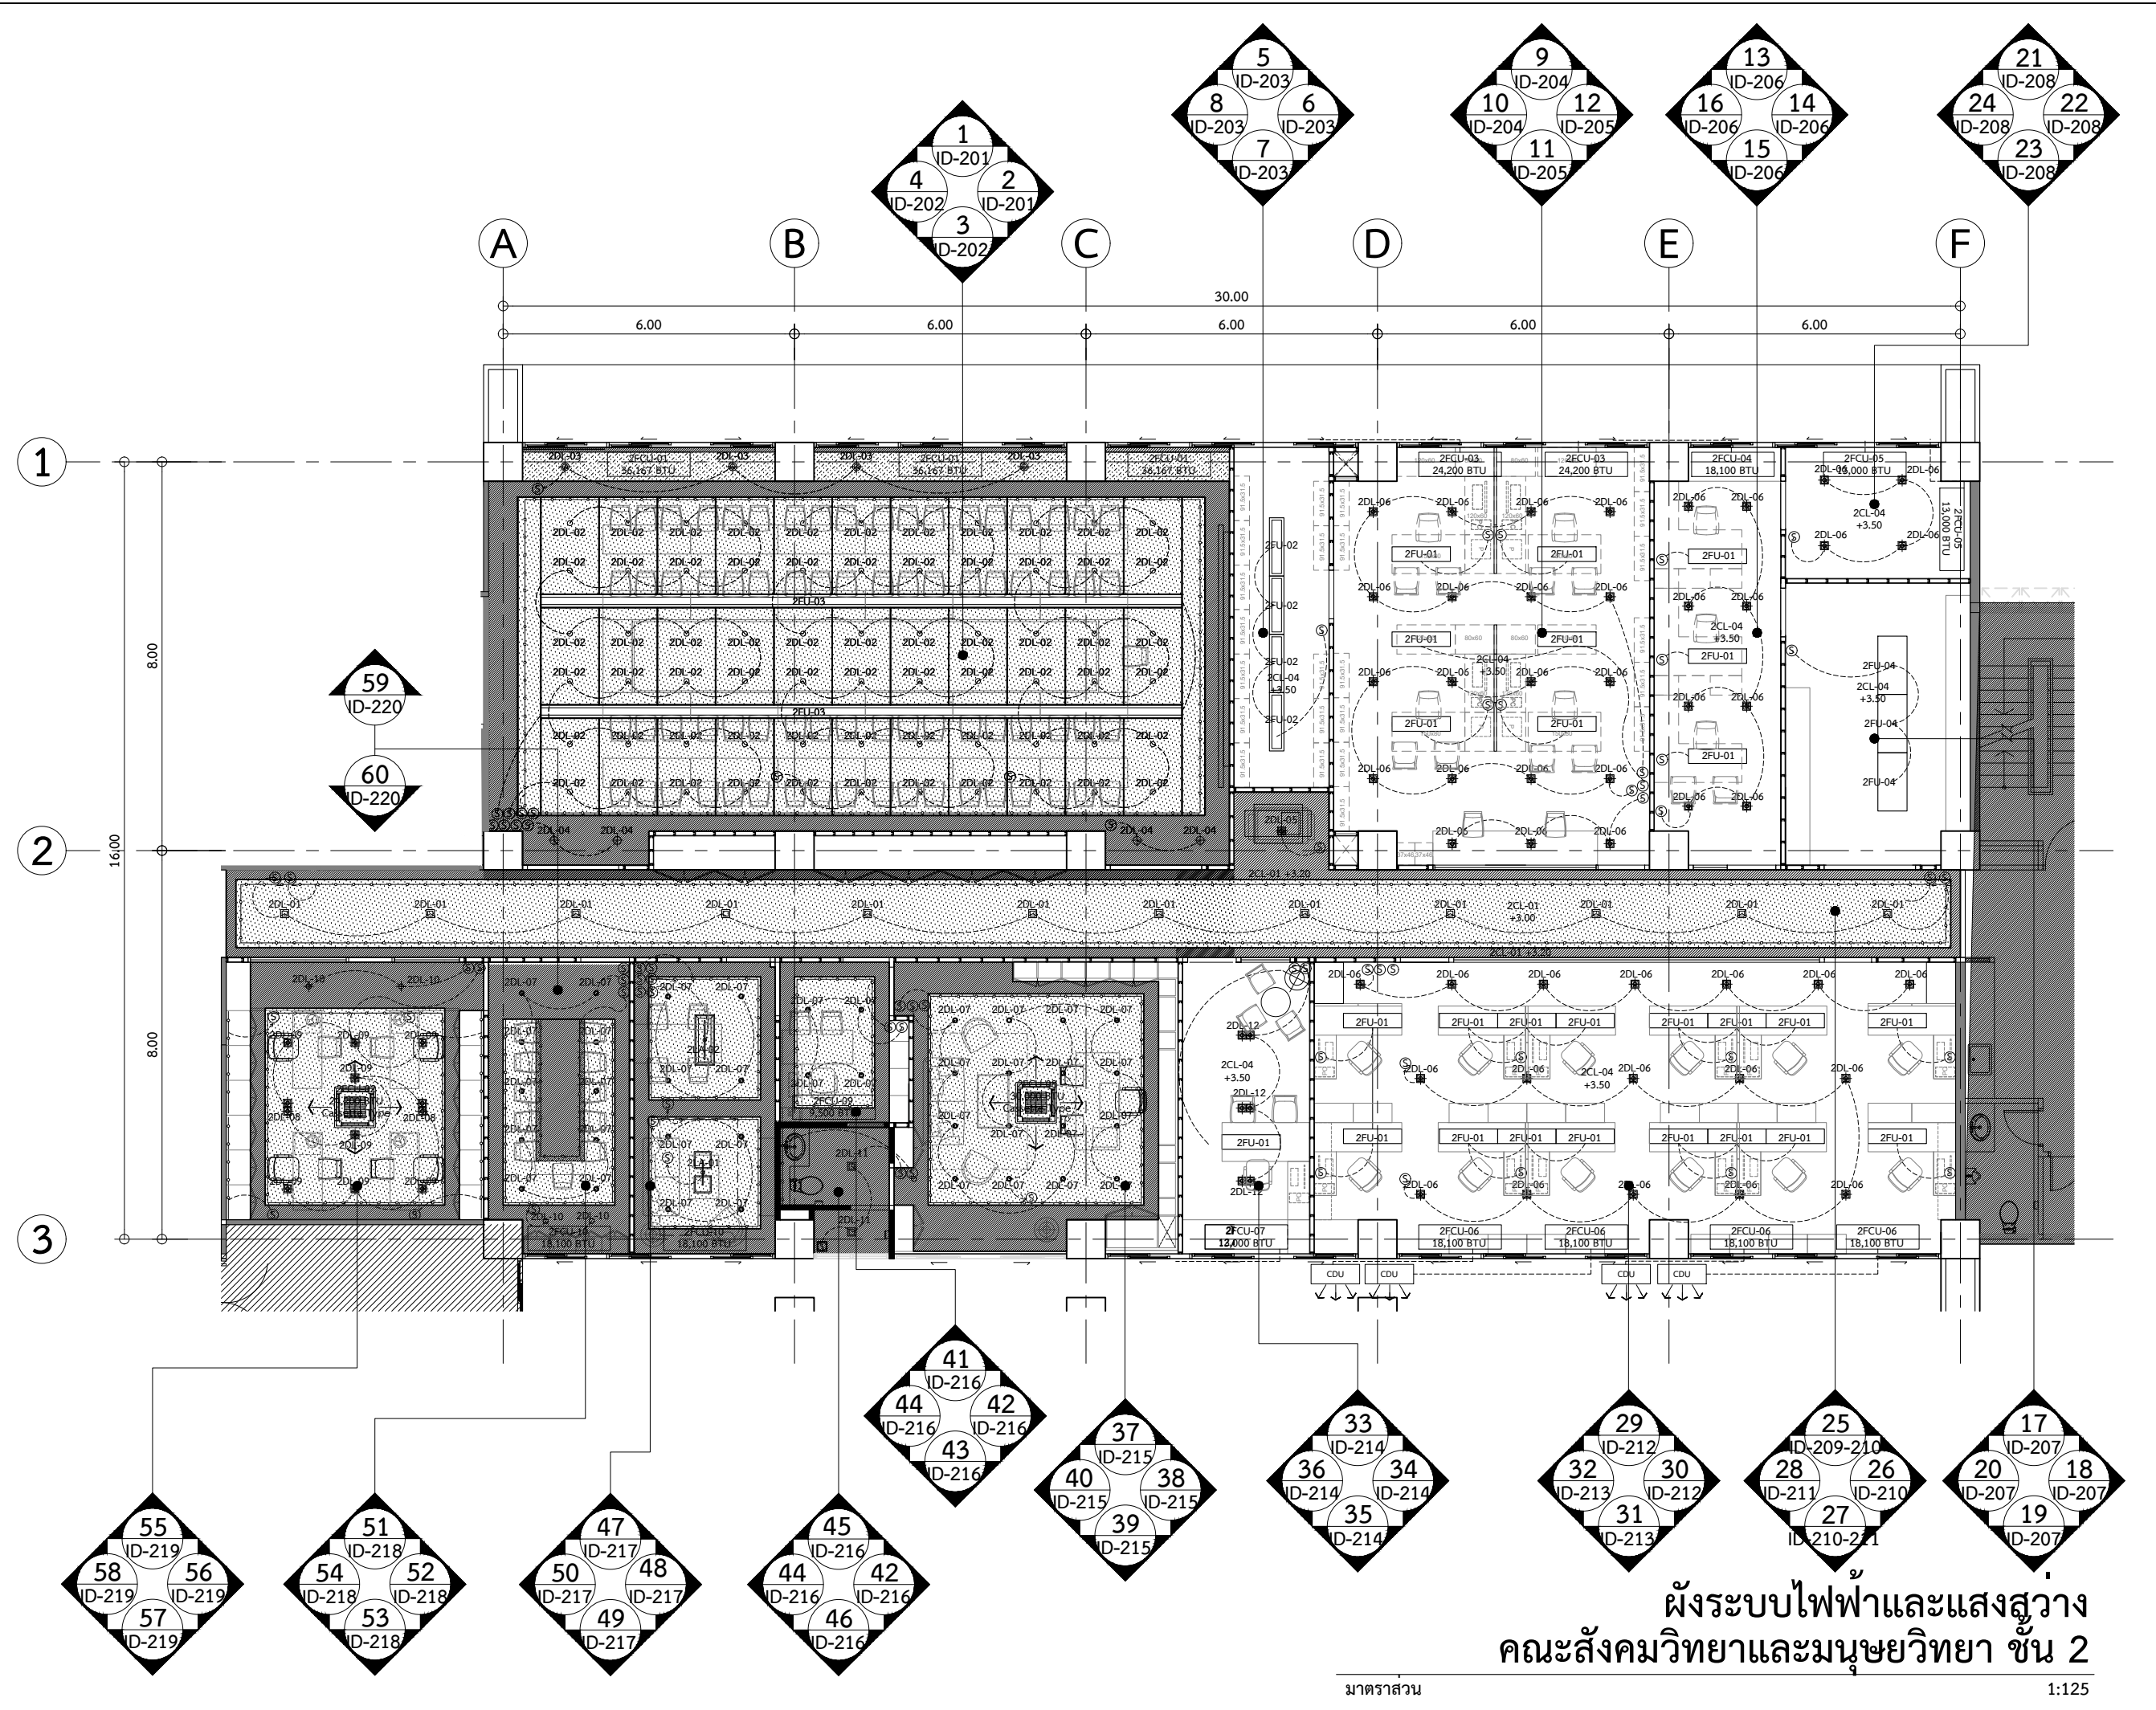

ผังระบบไฟฟ้าและแสงสว่าง
 คณะสังคมวิทยาและมานุษยวิทยา ชั้น 2

○ บันทึกเพิ่มเติม	
เจ้าของโครงการ	
คณะสังคมวิทยาและมานุษยวิทยา มหาวิทยาลัยธรรมศาสตร์ ศูนย์รังสิต	
ชื่อโครงการ	
งานปรับปรุงอาคารคณะสังคมวิทยาและ มานุษยวิทยา ชั้น 2 และ 5 มหาวิทยาลัยธรรมศาสตร์ ศูนย์รังสิต	
มาตราส่วน : 1:75	บันทึก : 10 กรกฎาคม 2561
แบบแสดงรายการ :	
ผังสวิตช์ ผังระบบไฟฟ้าและแสงสว่าง และ ระบบป้องกันอัคคีภัย (1) คณะสังคมวิทยาและมานุษยวิทยา ชั้น 2	
ผู้อำนวยการศูนย์นวัตกรรมการออกแบบ และวิจัย :	
..... ผศ.กรกมล ดันตวินิช	
สถาปนิก :	
..... อ.ธนากร ตาระกา ภสธ.12596	
..... คณิศรา สีหนาท ภ-สน 209	
ผู้ช่วยสถาปนิก :	
นางสาวยุพดี จุลพรจิตรต์ นายพีรพล เพ็ชรประดับสกุล นางสาวเบญญา ชำนาญเวช	
ผู้เขียนแบบ :	
นางสาวคณิศรา สีหนาท นางสาวยุพดี จุลพรจิตรต์ นายพีรพล เพ็ชรประดับสกุล นางสาวเบญญา ชำนาญเวช	
ผู้ตรวจสอบแบบ :	
..... อ.ธนากร ตาระกา	
แบบเลขที่	
ID-117	
รหัสโครงการ :	รวมจำนวนแผ่น
SAB 15-11	108

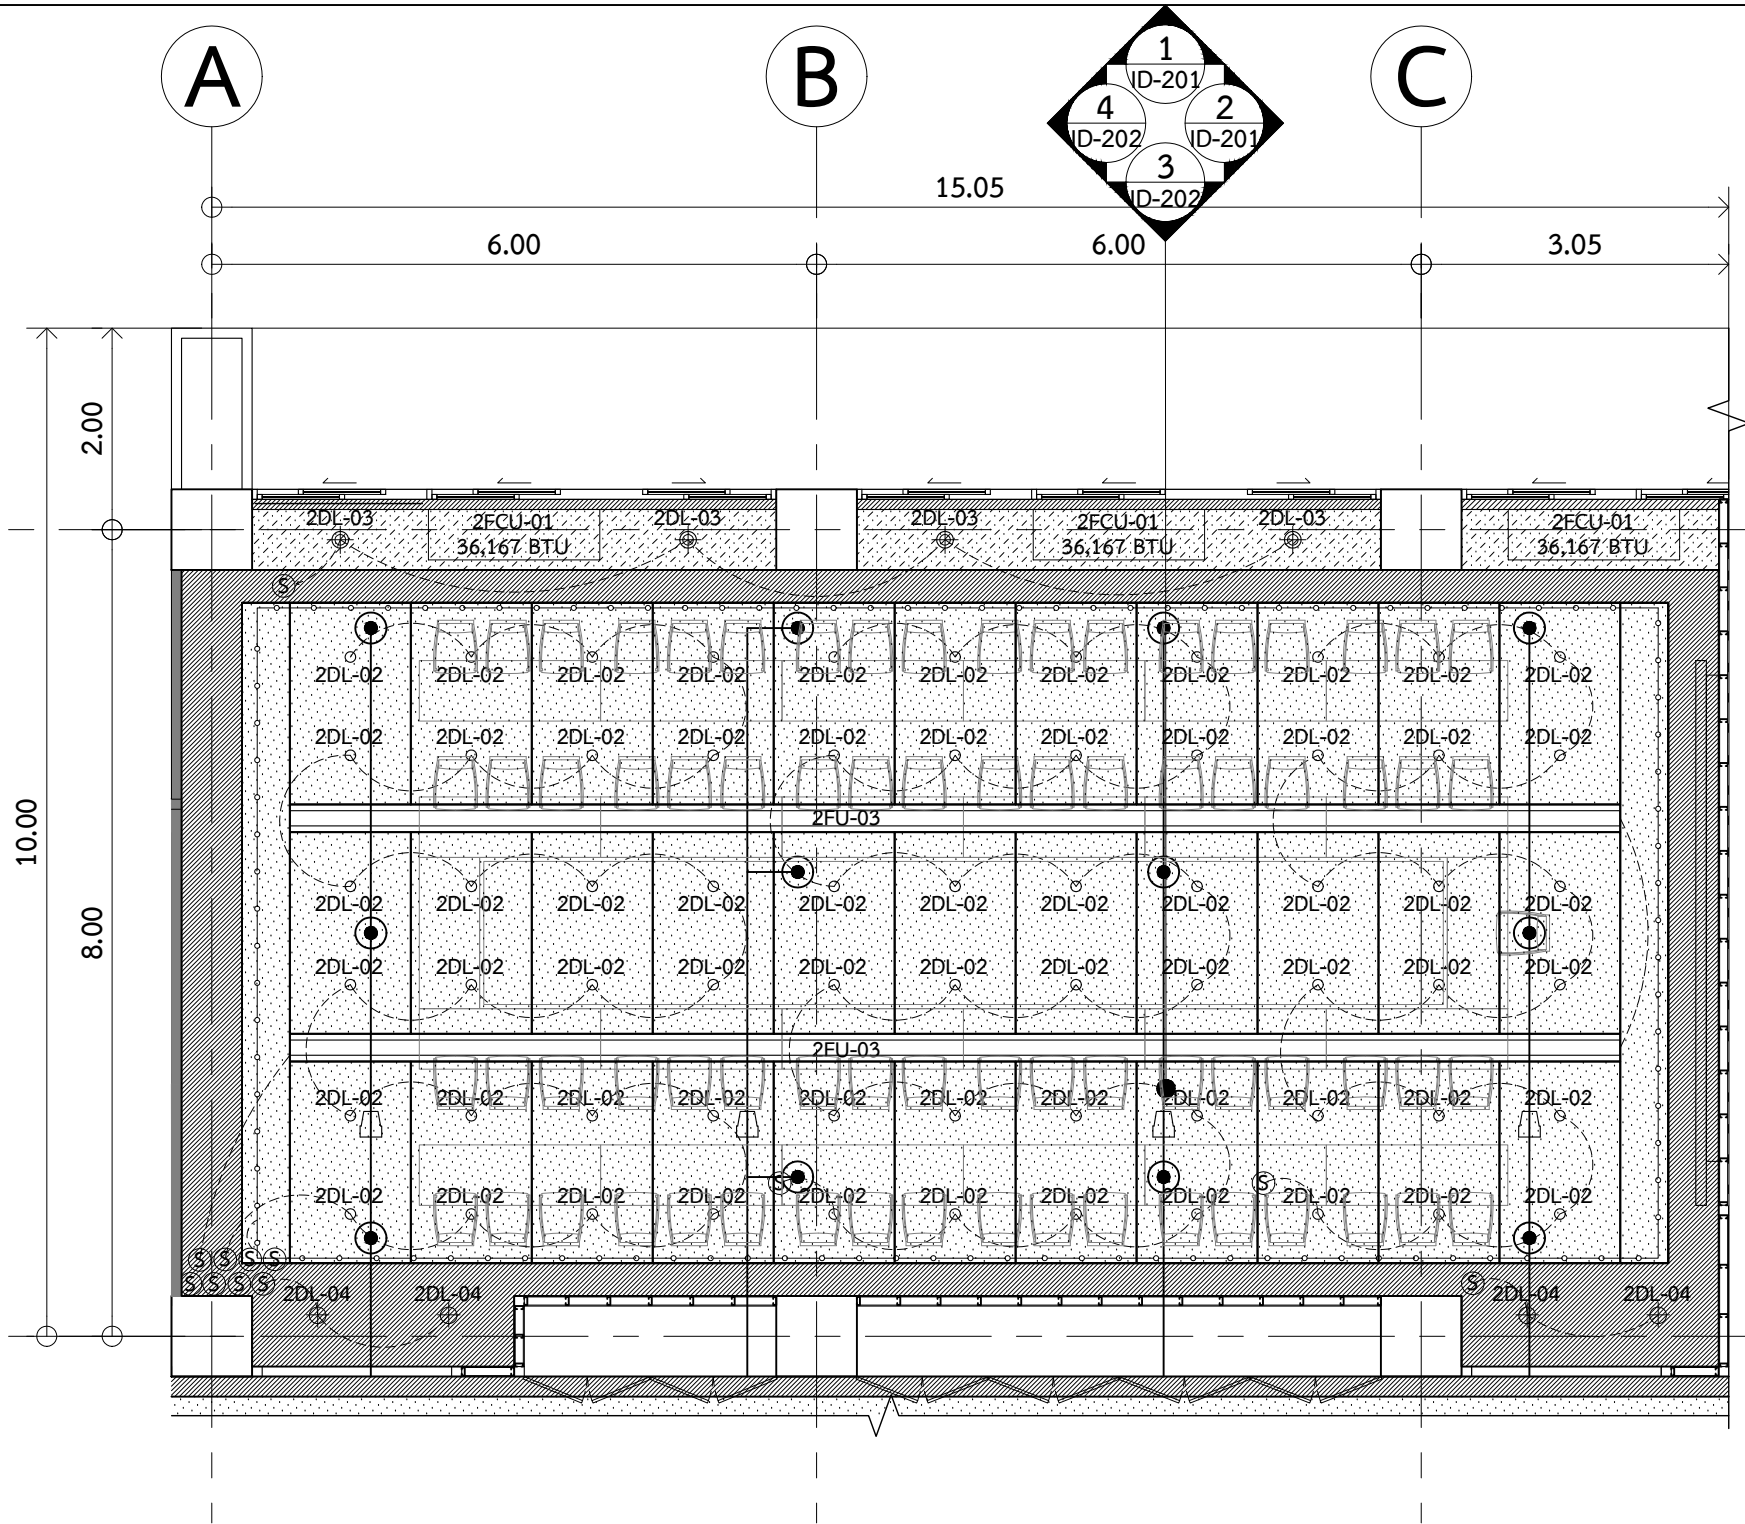


ตารางประกอบแบบระบบไฟฟ้าและแสงสว่าง

สัญลักษณ์		รายละเอียด
○	2DL-02	ไฟ Downlight
⊕	2DL-03	ไฟ Downlight
⊕	2DL-04	ไฟ Downlight
	2FU-03	โคมไฟ หลอด LED ติดตั้งความยาวตามแบบ
⑤	Switch	สวิตช์

ตารางประกอบแบบระบบป้องกันอัคคีภัย

สัญลักษณ์	รายละเอียด
●	SPRINKLER เดิม

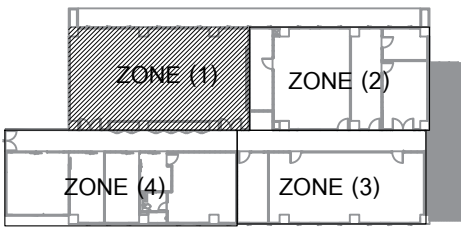


ผังสวิตช์ ผังระบบไฟฟ้าและแสงสว่าง
และระบบป้องกันอัคคีภัย (1)
คณะสังคมวิทยาและมานุษยวิทยา ชั้น 2

มาตราส่วน 1:75

ศูนย์นวัตกรรมการออกแบบและวิจัย
คณะสถาปัตยกรรมศาสตร์และการผังเมือง
มธ.ศูนย์รังสิต จังหวัดปทุมธานี

○ บันทึกเพิ่มเติม	
เจ้าของโครงการ	
คณะสังคมวิทยาและมานุษยวิทยา มหาวิทยาลัยธรรมศาสตร์ ศูนย์รังสิต	
ชื่อโครงการ	
งานปรับปรุงอาคารคณะสังคมวิทยาและ มานุษยวิทยา ชั้น 2 และ 5 มหาวิทยาลัยธรรมศาสตร์ ศูนย์รังสิต	
มาตราส่วน : 1:75	บันทึก : 10 กรกฎาคม 2561
แบบแสดงรายการ :	
ผังสวิตช์ ผังระบบไฟฟ้าและแสงสว่าง และ ระบบป้องกันอัคคีภัย (2) คณะสังคมวิทยาและมานุษยวิทยา ชั้น 2	
ผู้อำนวยการศูนย์นวัตกรรมการออกแบบ และวิจัย :	
..... ผศ.กรกมล ดันตวันิช	
สถาปนิก :	
 อ.ธนากร ดาระกา ภสจ.12596	
 คณิศา สีหะนาท ภ-สน 209	
ผู้ช่วยสถาปนิก :	
นางสาวยุพดี จุลพรจิตรต์ นายพีรพล เพ็ชรประดับสกุล นางสาวเบญญา ชำนาญเวช	
ผู้เขียนแบบ :	
นางสาวคณิศา สีหะนาท นางสาวยุพดี จุลพรจิตรต์ นายพีรพล เพ็ชรประดับสกุล นางสาวเบญญา ชำนาญเวช	
ผู้ตรวจสอบแบบ :	
 อ.ธนากร ดาระกา	
แบบเลขที่	
ID-118	
รหัสโครงการ :	รวมจำนวนแผ่น
SAB 15-11	108

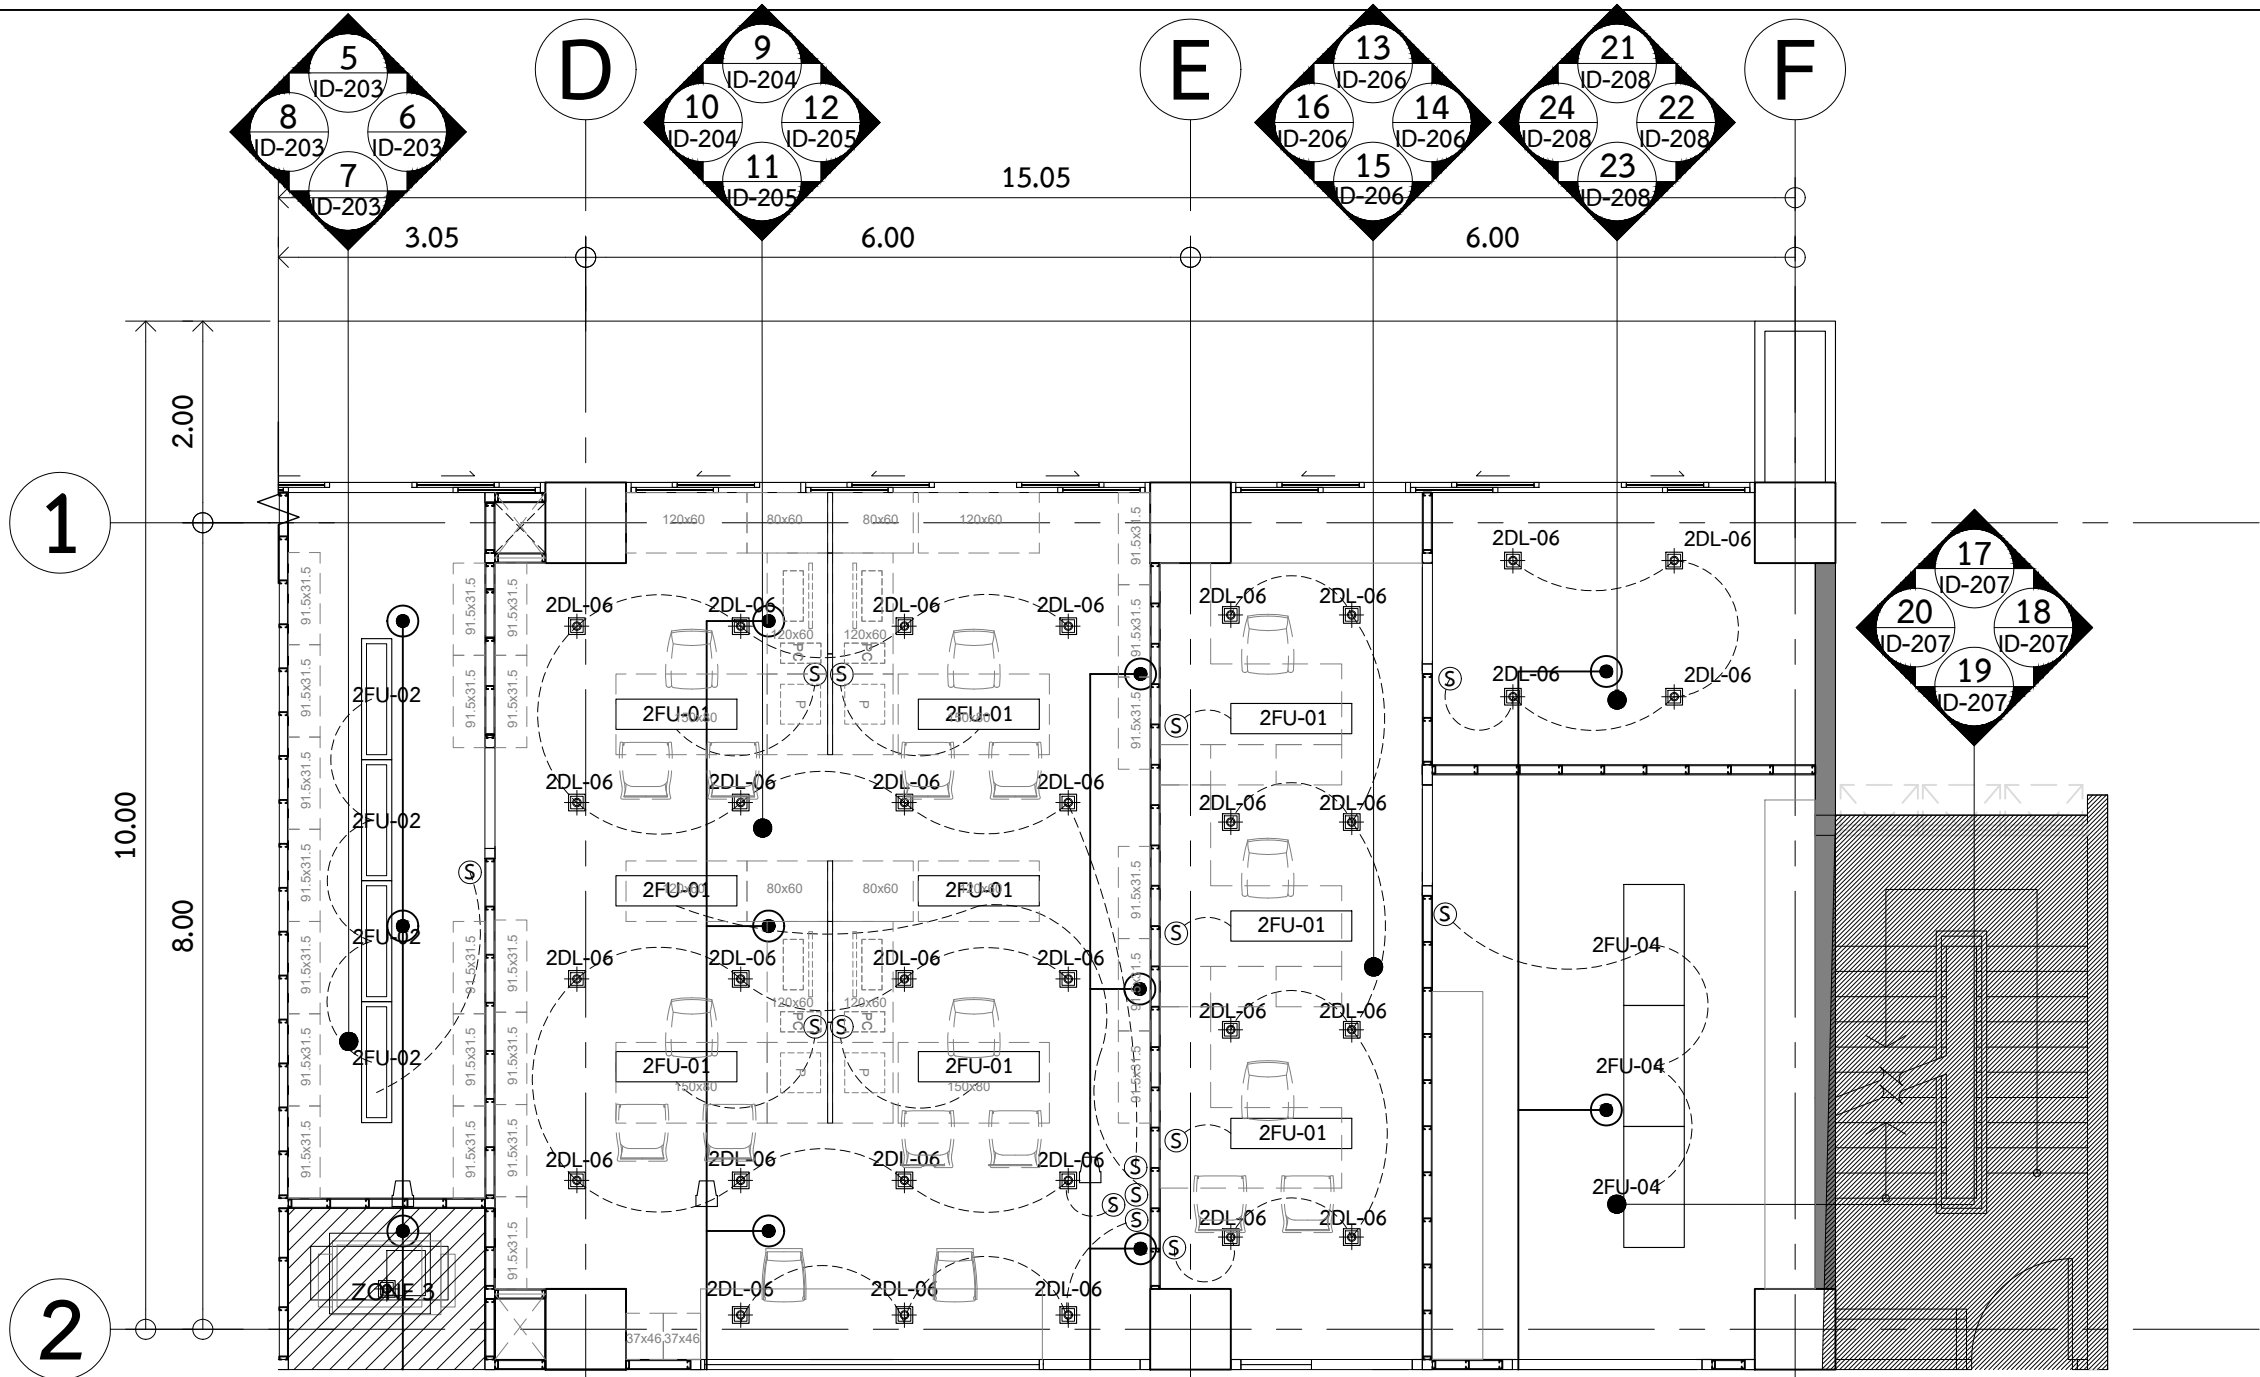


ตารางประกอบแบบระบบไฟฟ้าและแสงสว่าง

สัญลักษณ์		รายละเอียด
	2DL-06	ไฟ Downlight
	2FU-01	ไฟฟลูออเรสเซนต์
	2FU-02	ไฟฟลูออเรสเซนต์
	2FU-04	ไฟฟลูออเรสเซนต์
	Switch	สวิตช์

ตารางประกอบแบบระบบป้องกันอัคคีภัย

สัญลักษณ์	รายละเอียด
	SPRINKLER เดิม

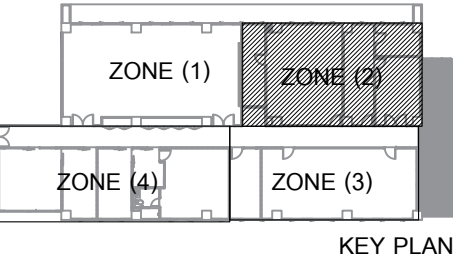


ผังสวิตช์ ผังระบบไฟฟ้าและแสงสว่าง
และระบบป้องกันอัคคีภัย (2)
คณะสังคมวิทยาและมนุษยวิทยา ชั้น 2

มาตราส่วน 1:75

ศูนย์นวัตกรรมการออกแบบและวิจัย
คณะสถาปัตยกรรมศาสตร์และการผังเมือง
มธ.ศูนย์รังสิต จังหวัดปทุมธานี

○ บันทึกเพิ่มเติม	
เจ้าของโครงการ	
คณะสังคมวิทยาและมานุษยวิทยา มหาวิทยาลัยธรรมศาสตร์ ศูนย์รังสิต	
ชื่อโครงการ	
งานปรับปรุงอาคารคณะสังคมวิทยาและ มานุษยวิทยา ชั้น 2 และ 5 มหาวิทยาลัยธรรมศาสตร์ ศูนย์รังสิต	
มาตราส่วน : 1:75	บันทึก : 10 กรกฎาคม 2561
แบบแสดงรายการ :	
ผังสวิตช์ ผังระบบไฟฟ้าและแสงสว่าง และ ระบบป้องกันอัคคีภัย (3) คณะสังคมวิทยาและมานุษยวิทยา ชั้น 2	
ผู้อำนวยการศูนย์นวัตกรรมการออกแบบ และวิจัย :	
..... ผศ.กรกมล ดันตวินิช	
สถาปนิก :	
..... อ.ธนกร ดาระกา ภสธ.12596	
..... คณิศา สีหะนาท ภ-สน 209	
ผู้ช่วยสถาปนิก :	
นางสาวยุพดี จุลพรจิตร นายพีรพล เพ็ชรประดับสกุล นางสาวเบญญา ชำนาญเวช	
ผู้เขียนแบบ :	
นางสาวคณิศา สีหะนาท นางสาวยุพดี จุลพรจิตร นายพีรพล เพ็ชรประดับสกุล นางสาวเบญญา ชำนาญเวช	
ผู้ตรวจสอบแบบ :	
..... อ.ธนกร ดาระกา	
แบบเลขที่	
ID-119	
รหัสโครงการ :	รวมจำนวนแผ่น
SAB 15-11	108

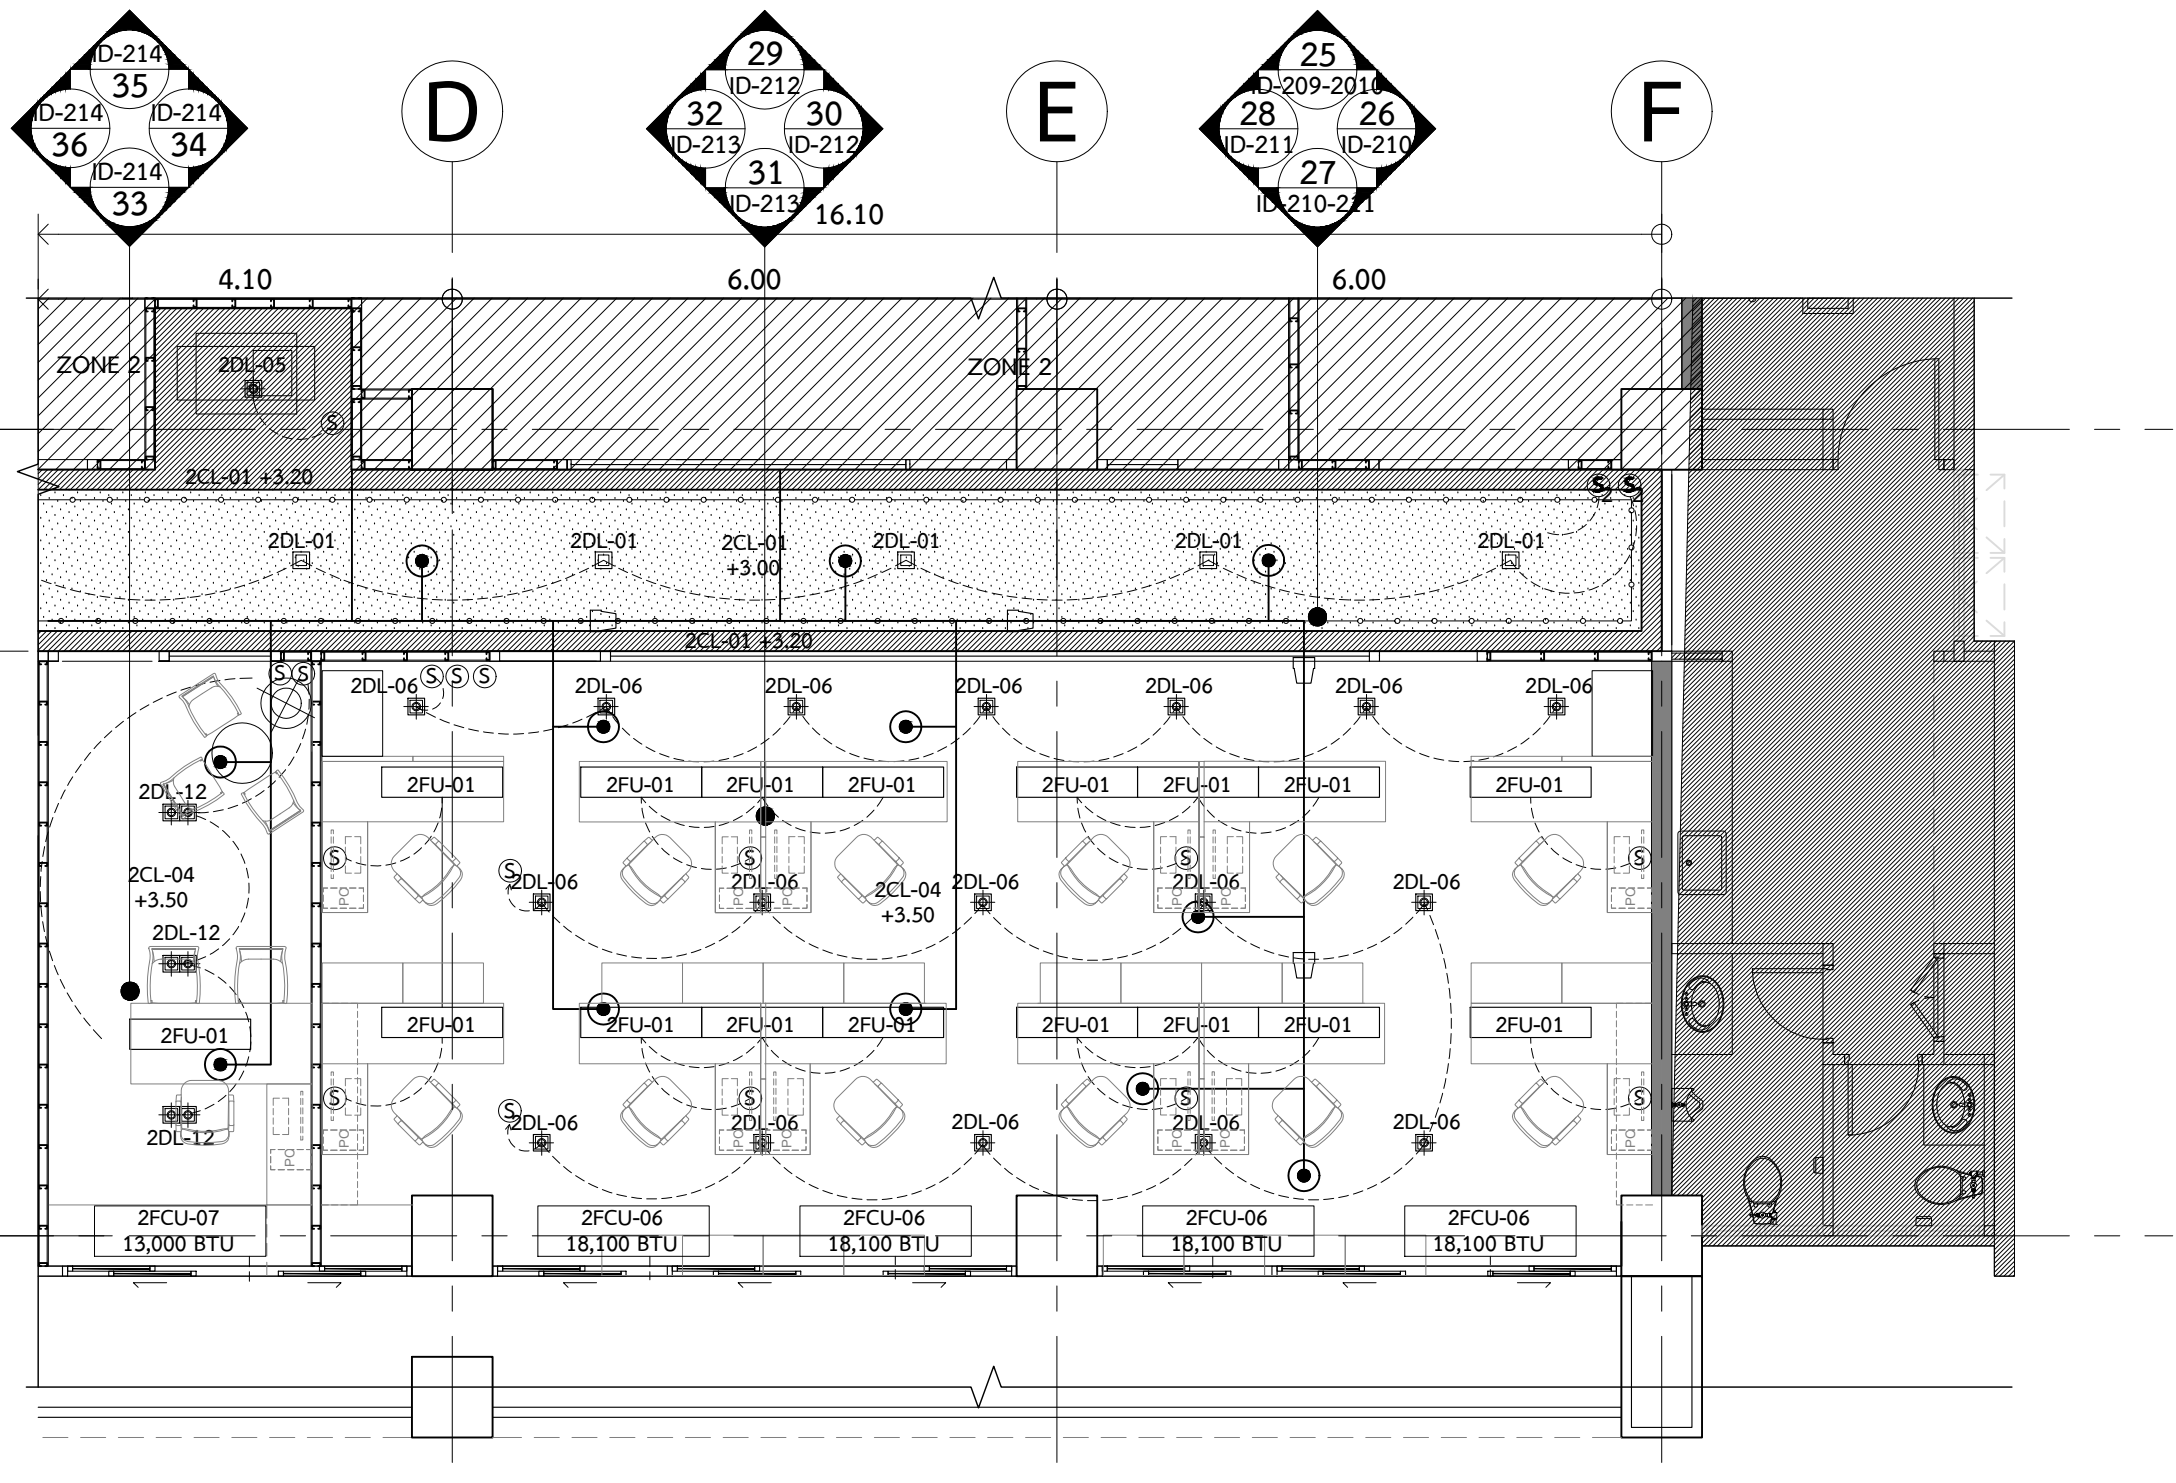


ตารางประกอบแบบระบบไฟฟ้าและแสงสว่าง

สัญลักษณ์	รายละเอียด
□	2DL-01 ไฟ Downlight พร้อมหลอด
⊗	2DL-05 ไฟ Downlight พร้อมหลอด
⊙	2DL-06 ไฟ Downlight พร้อมหลอด
⊕	2DL-12 ไฟ Downlight พร้อมหลอด
□	2FU-01 ไฟฟลูออเรสเซนต์ พร้อมหลอด
—	LED STRIP 14 W
Ⓢ	Switch สวิตช์ไฟ

ตารางประกอบแบบระบบป้องกันอัคคีภัย

สัญลักษณ์	รายละเอียด
●	SPRINKLER เดิม

หมายเหตุ: ระบุรายละเอียดในรายการประกอบแบบ

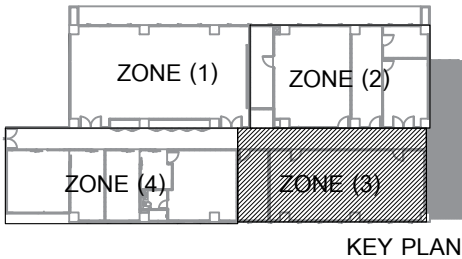


ผังระบบไฟฟ้าและแสงสว่าง
และระบบป้องกันอัคคีภัย (3)
คณะสังคมวิทยาและมานุษยวิทยา ชั้น 2

มาตราส่วน 1:75

ศูนย์นวัตกรรมการออกแบบและวิจัย
คณะสถาปัตยกรรมศาสตร์และการผังเมือง
มธ.ศูนย์รังสิต จังหวัดปทุมธานี

○ บันทึกเพิ่มเติม	
เจ้าของโครงการ	
คณะสังคมวิทยาและมานุษยวิทยา มหาวิทยาลัยธรรมศาสตร์ ศูนย์รังสิต	
ชื่อโครงการ	
งานปรับปรุงอาคารคณะสังคมวิทยาและ มานุษยวิทยา ชั้น 2 และ 5 มหาวิทยาลัยธรรมศาสตร์ ศูนย์รังสิต	
มาตราส่วน : 1:75	บันทึก : 10 กรกฎาคม 2561
แบบแสดงรายการ :	
ผังสวิตช์ ผังระบบไฟฟ้าและแสงสว่าง และ ระบบป้องกันอัคคีภัย (4) คณะสังคมวิทยาและมานุษยวิทยา ชั้น 2	
ผู้อำนวยการศูนย์นวัตกรรมการออกแบบ และวิจัย :	
..... ผศ.กรกมล ดันตวันิช	
สถาปนิก :	
..... อ.ธนากร ดาระกา ภสถ.12596	
..... คณะศา สหะนาท ภา-สน 209	
ผู้ช่วยสถาปนิก :	
นางสาวยุพดี จุลพรจิตร นายพีรพล เพ็ชรประดับสกุล นางสาวเบญญา ชำนาญเวช	
ผู้เขียนแบบ :	
นางสาวคณะศา สหะนาท นางสาวยุพดี จุลพรจิตร นายพีรพล เพ็ชรประดับสกุล นางสาวเบญญา ชำนาญเวช	
ผู้ตรวจสอบแบบ :	
..... อ.ธนากร ดาระกา	
แบบเลขที่	
ID-120	
รหัสโครงการ :	รวมจำนวนแผ่น
SAB 15-11	108

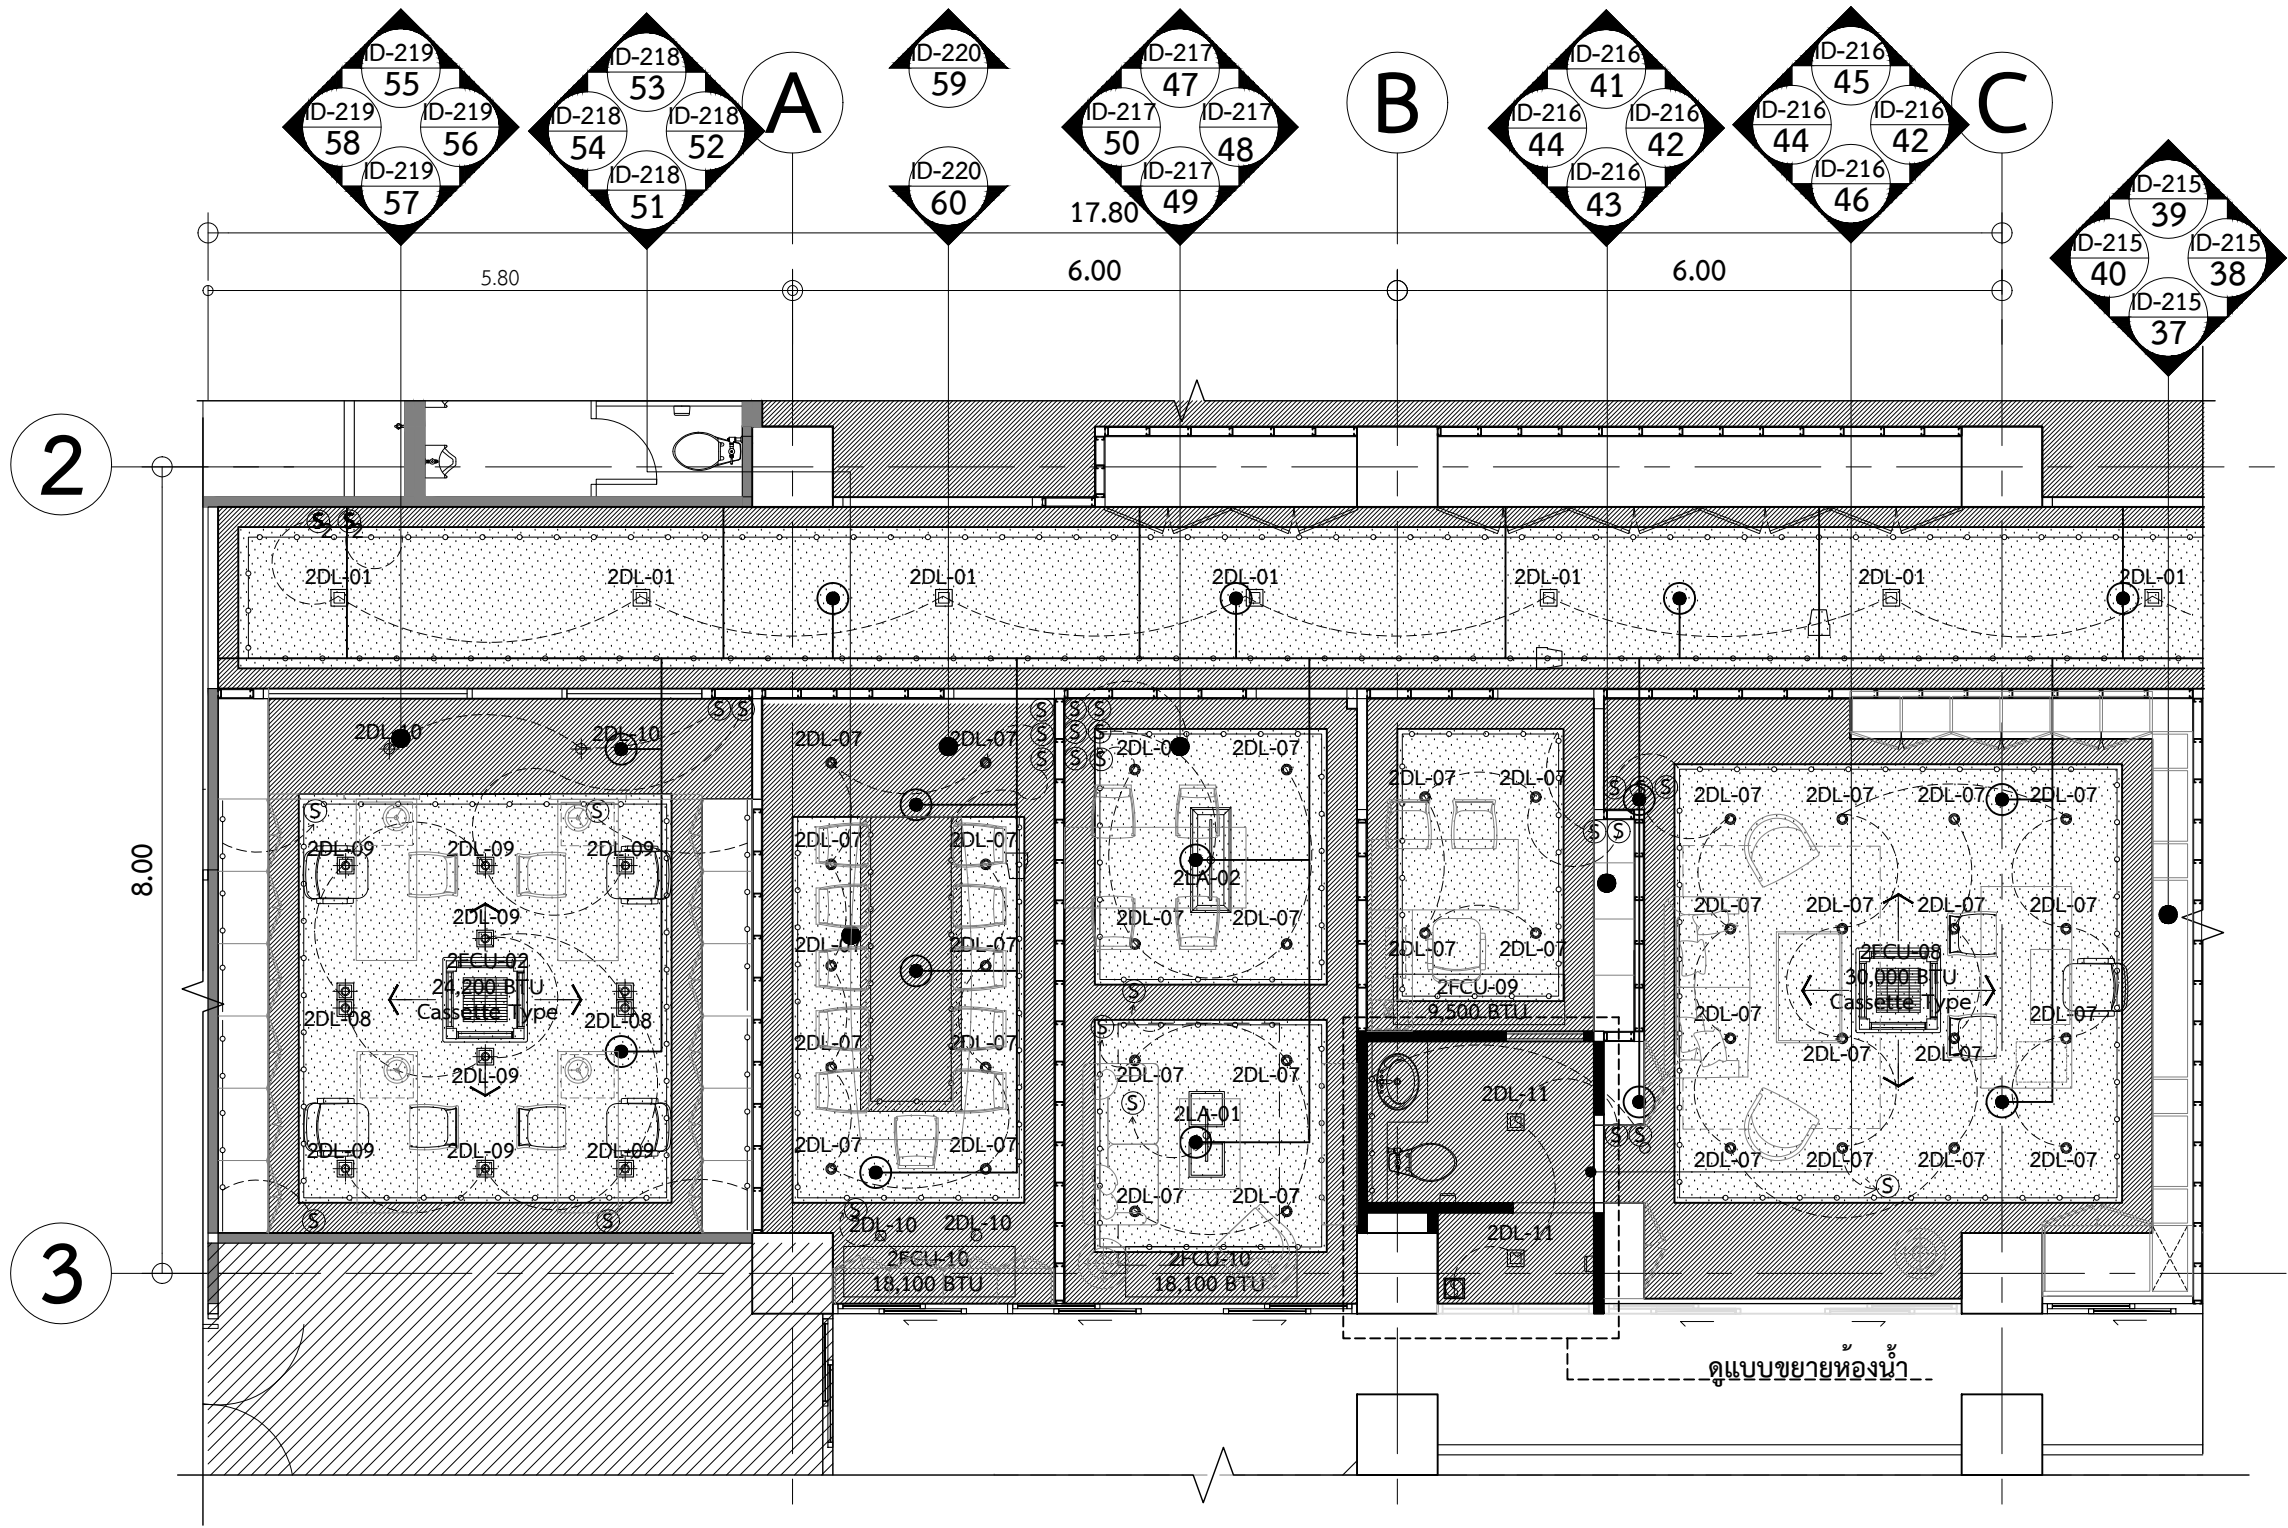

ตารางประกอบแบบระบบไฟฟ้าและแสงสว่าง

สัญลักษณ์		รายละเอียด
□	2DL-01	ไฟ Downlight
○	2DL-07	ไฟ Downlight
⊞	2DL-08	ไฟ Downlight
⊞	2DL-09	ไฟ Downlight
⊕	2DL-10	ไฟ Downlight
□	2DL-11	ไฟ Downlight
—		LED STRIP 14 W
—	2LA-01	โคมไฟห้อยเพดาน
—	2LA-02	โคมไฟห้อยเพดาน

ตารางประกอบแบบระบบไฟฟ้าและแสงสว่าง


สัญลักษณ์	รายละเอียด
Ⓢ	สวิตช์ไฟ
Ⓢ	สวิตช์ไฟ

หมายเหตุ: ระบุรายละเอียดในรายการประกอบแบบ

ตารางประกอบแบบระบบป้องกันอัคคีภัย

สัญลักษณ์	รายละเอียด
Ⓢ	สวิตช์ไฟ
⦿	SPRINKLER เต็ม

หมายเหตุ: ระบุรายละเอียดในรายการประกอบแบบ

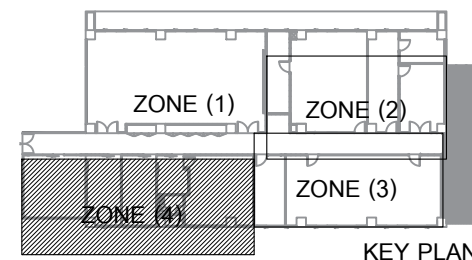

KEY PLAN


ผังสวิตช์ ผังระบบไฟฟ้าและแสงสว่าง
และระบบป้องกันอัคคีภัย (4)
คณะสังคมวิทยาและมานุษยวิทยา ชั้น 2

มาตราส่วน

1:75

ศูนย์นวัตกรรมการออกแบบและวิจัย
 คณะสถาปัตยกรรมศาสตร์และการผังเมือง
 มธ.ศูนย์รังสิต จังหวัดปทุมธานี


○ บันทึกเพิ่มเติม 	
เจ้าของโครงการ คณะสังคมวิทยาและมานุษยวิทยา มหาวิทยาลัยธรรมศาสตร์ ศูนย์รังสิต	
ชื่อโครงการ งานปรับปรุงอาคารคณะสังคมวิทยาและ มานุษยวิทยา ชั้น 2 และ 5 มหาวิทยาลัยธรรมศาสตร์ ศูนย์รังสิต	
มาตรฐาน : 1:125	บันทึก : 10 กรกฎาคม 2561
แบบแปลนรายการ : ผังสวิตซ์และเตารับ คณะสังคมวิทยาและมานุษยวิทยา ชั้น 2	
ผู้อำนวยการศูนย์นวัตกรรมการออกแบบ และวิจัย : ผศ.กรกมล ดันตวินิช	
สถาปนิก :  อ.อนนกร ดาระกา ภส.12596	
  คณิศา สีหะนาท ภ-สน 209	
ผู้ช่วยสถาปนิก : นางสาวยุพดี จุลพริจิตต์ นายพิรพล เพ็ชรประดับสกุล นางสาวเบญญา ชำนาญเวช	
ผู้เขียนแบบ : นางสาวคณิศา สีหะนาท นางสาวยุพดี จุลพริจิตต์ นายพิรพล เพ็ชรประดับสกุล นางสาวเบญญา ชำนาญเวช	
ผู้ตรวจสอบแบบ :  อ.อนนกร ดาระกา	
แบบเลขที่ ID-121	
รหัสโครงการ : SAB 15-11	รวมจำนวนแผ่น 108

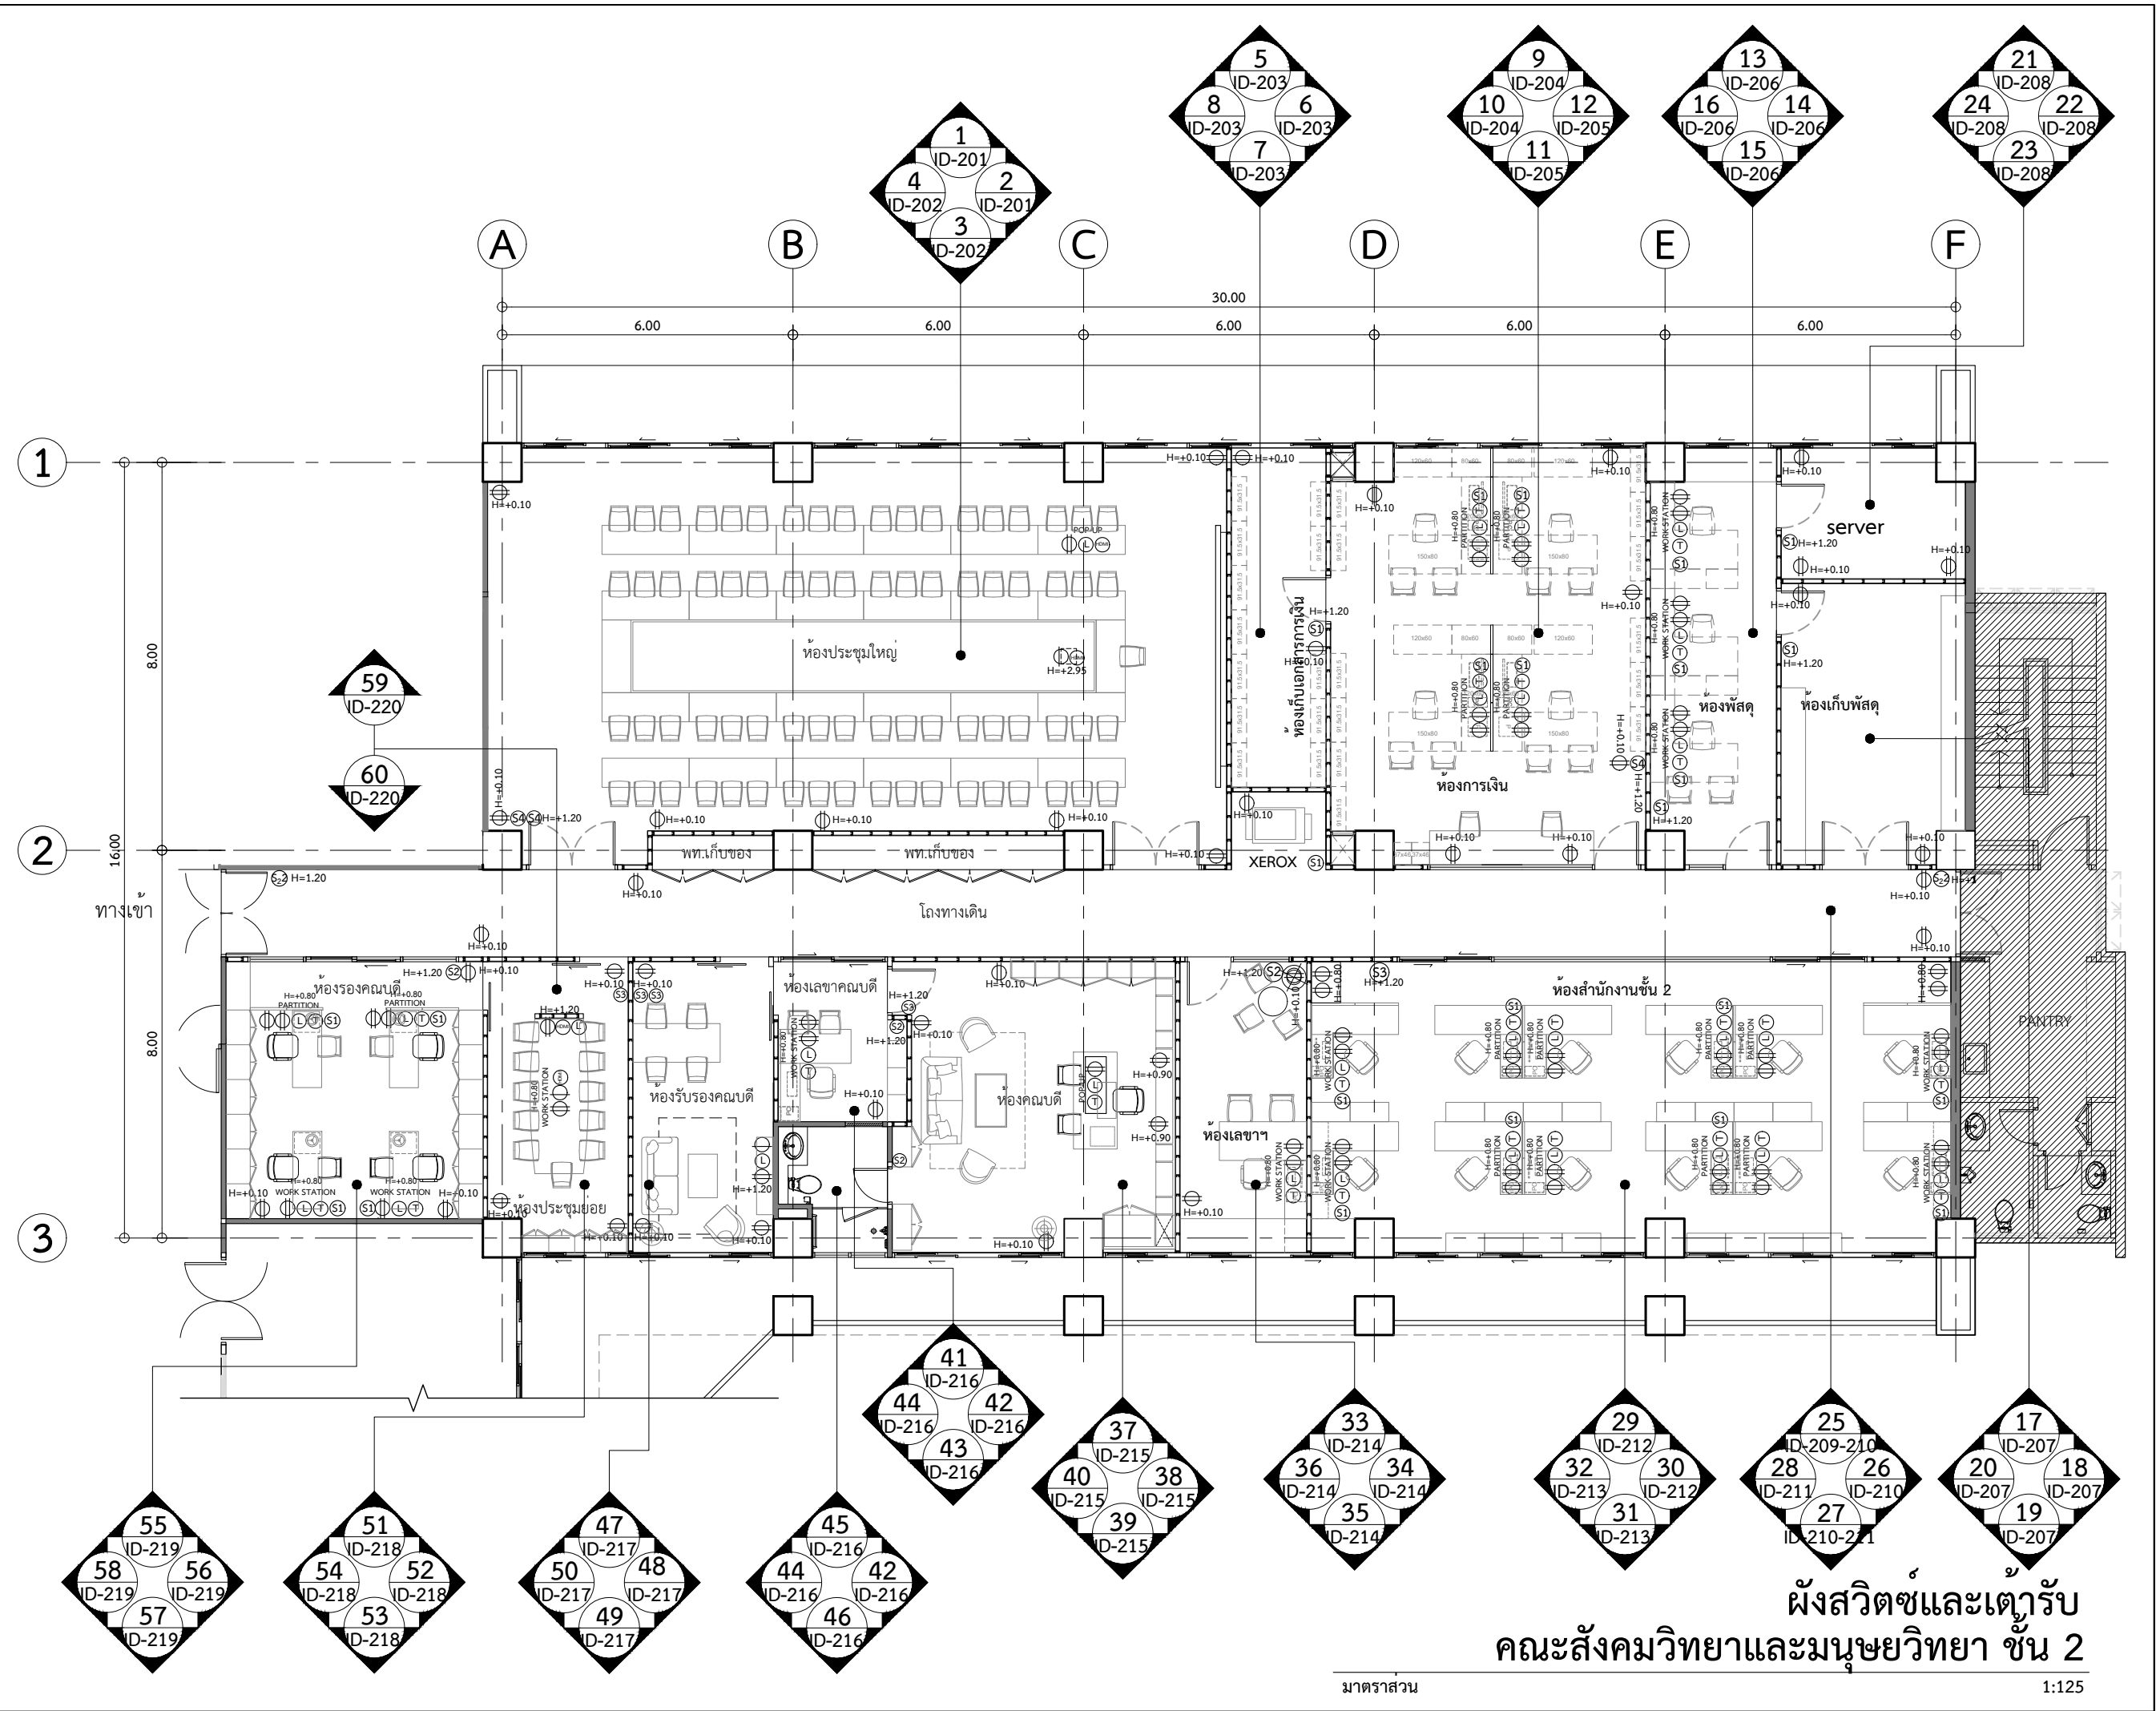

ผังสวิตซ์และเตารับ
 คณะสังคมวิทยาและมานุษยวิทยา ชั้น 2


ศูนย์นวัตกรรมการออกแบบและวิจัย
คณะสถาปัตยกรรมศาสตร์และการผังเมือง
มธ.ศูนย์รังสิต จังหวัดปทุมธานี

○ บันทึกเพิ่มเติม	
เจ้าของโครงการ คณะสังคมวิทยาและมานุษยวิทยา มหาวิทยาลัยธรรมศาสตร์ ศูนย์รังสิต	
ชื่อโครงการ งานปรับปรุงอาคารคณะสังคมวิทยาและ มานุษยวิทยา ชั้น 2 และ 5 มหาวิทยาลัยธรรมศาสตร์ ศูนย์รังสิต	
มาตราส่วน : 1:75	บันทึก : 10 กรกฎาคม 2561
แบบแสดงรายการ : ผังตัวรับ(1) คณะสังคมวิทยาและมานุษยวิทยา ชั้น 2	
ผู้อำนวยการศูนย์นวัตกรรมการออกแบบ และวิจัย :	
..... ผศ.กรกมล ดันตวินิช	
สถาปนิก :	
..... อ.ธนกร ดาระกา ภสธ.12596	
..... คณิศา สีหะนาท ภ-สน 209	
ผู้ช่วยสถาปนิก :	
นางสาวยุพดี จุลพรจิตรต์ นายพีรพล เพ็ชรประดับสกุล นางสาวเบญญา ชำนาญเวช	
ผู้เขียนแบบ :	
นางสาวคณิศา สีหะนาท นางสาวยุพดี จุลพรจิตรต์ นายพีรพล เพ็ชรประดับสกุล นางสาวเบญญา ชำนาญเวช	
ผู้ตรวจสอบแบบ :	
..... อ.ธนกร ดาระกา	
แบบเลขที่	
ID-122	
รหัสโครงการ :	รวมจำนวนแผ่น
SAB 15-11	108

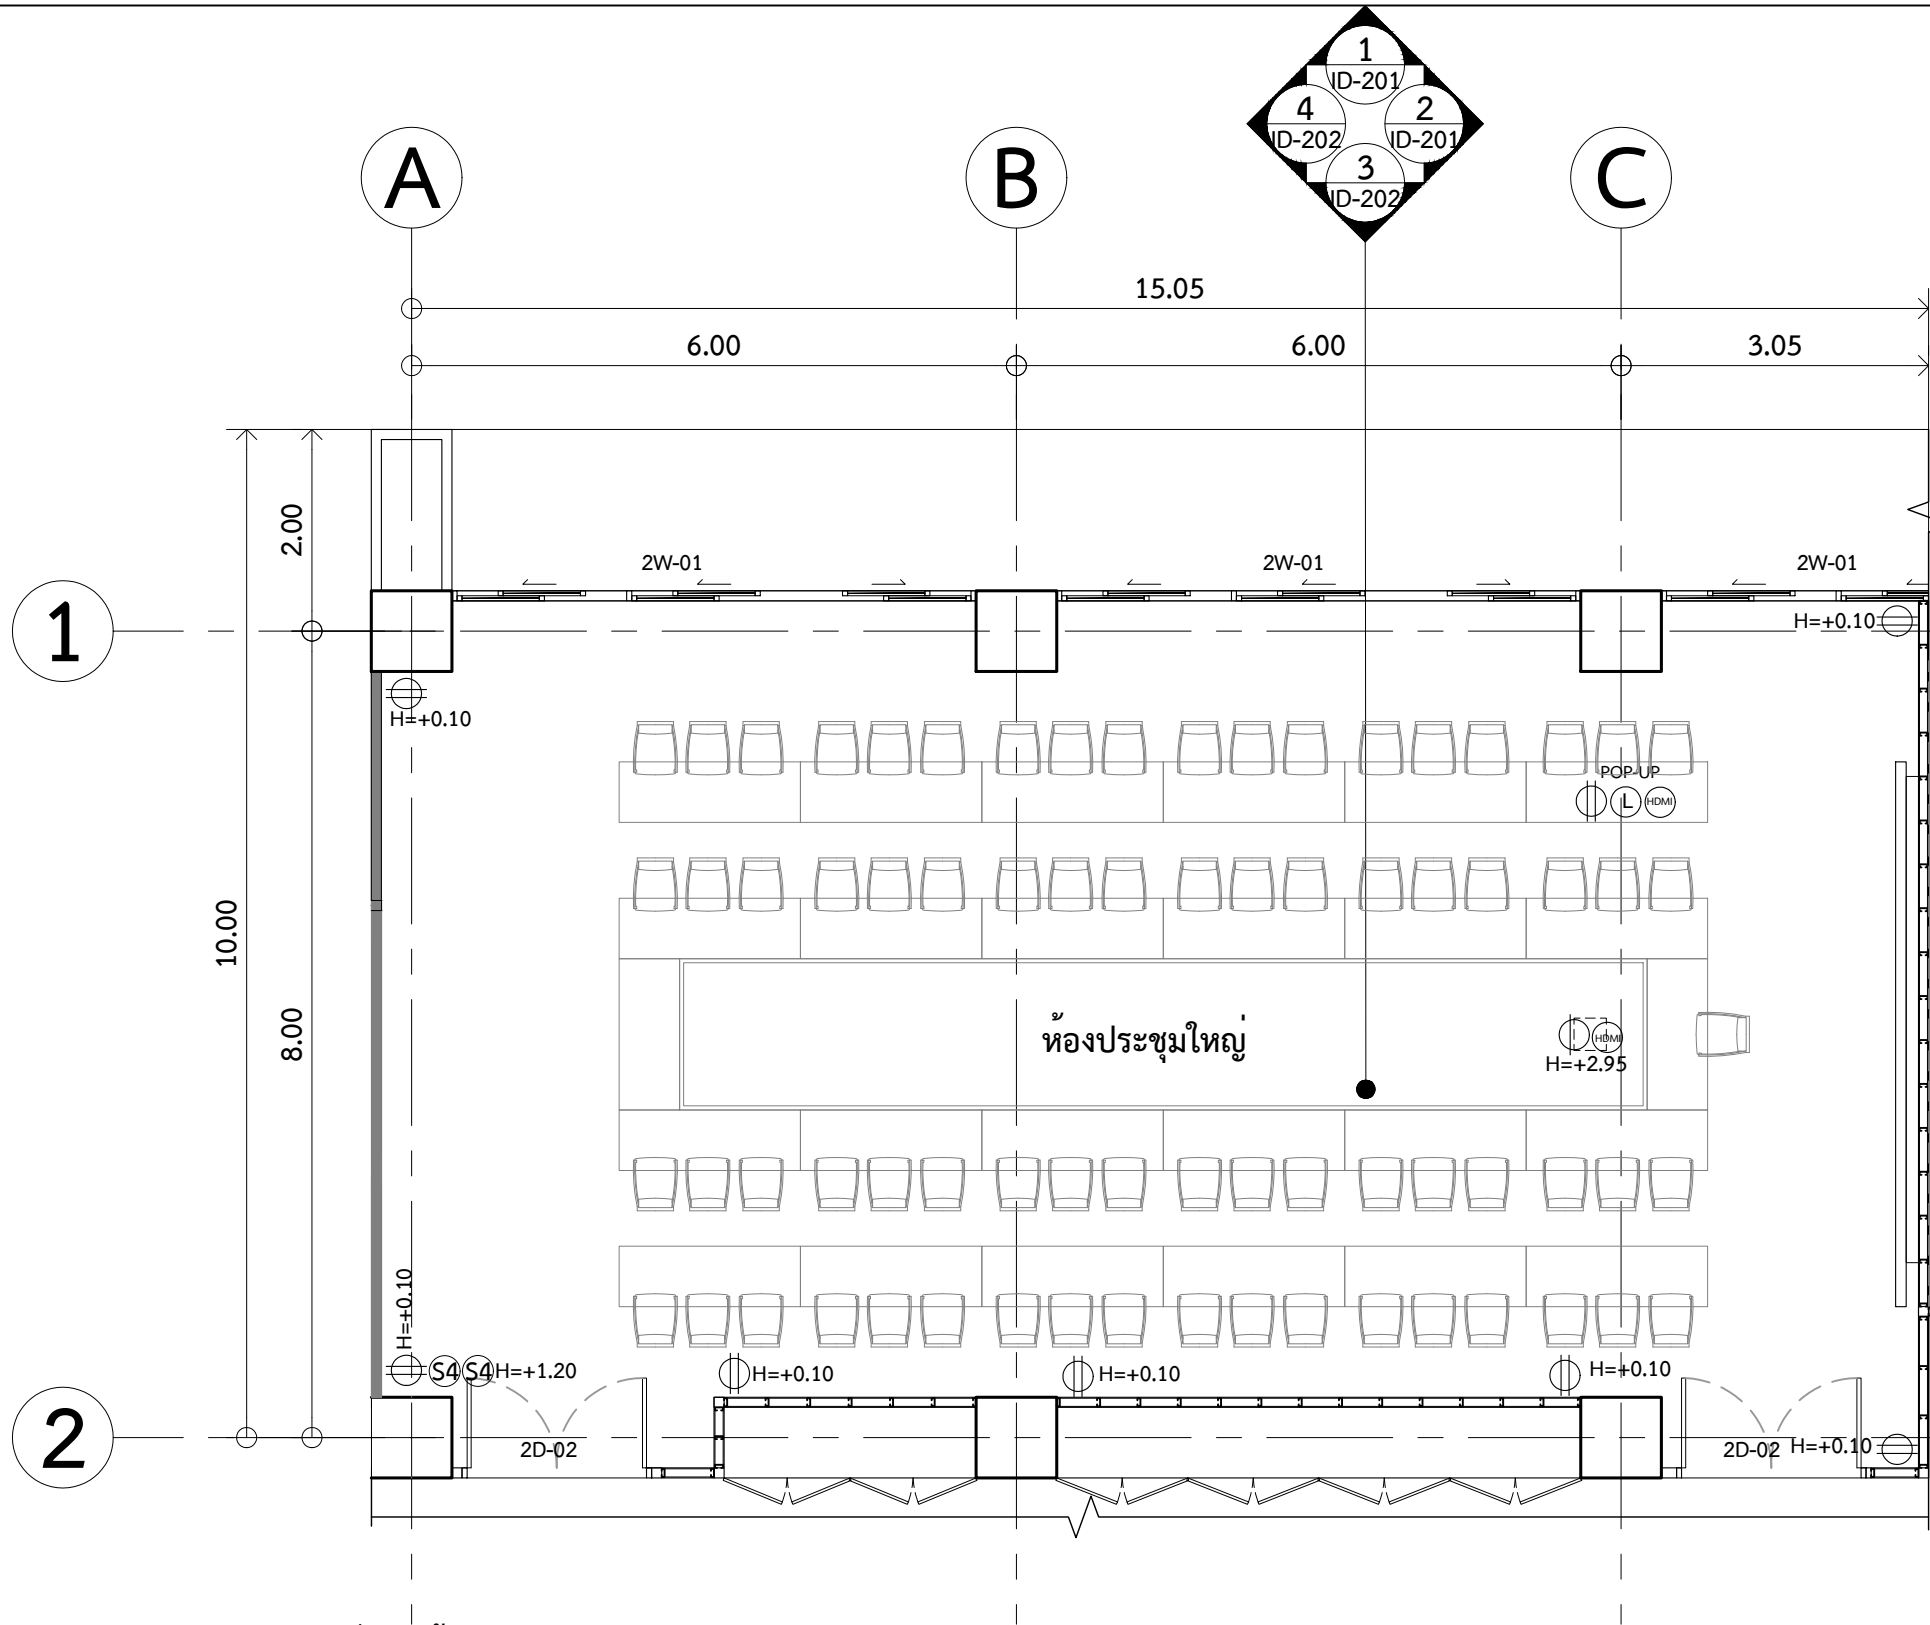

ตารางประกอบแบบระบบสวิตช์และตัวรับ


สัญลักษณ์	รายละเอียด
	ตัวรับ ติดตั้งระยะตามแบบ
	ตัวรับ และ LAN + HDMI ติดตั้งบนพื้น
	สวิตช์ 4 ช่อง
	HDMI + ตัวรับ ติดตั้งบนฝ้าเพดาน รองรับ Projector

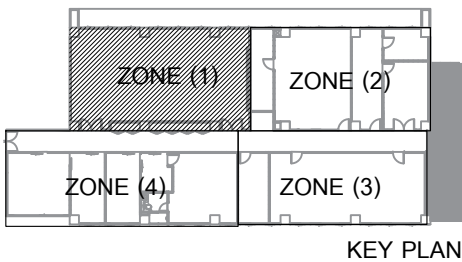

ผังสวิตช์และผังตัวรับ (1)
คณะสังคมวิทยาและมานุษยวิทยา ชั้น 2
มาตราส่วน 1:75


ศูนย์นวัตกรรมการออกแบบและวิจัย
คณะสถาปัตยกรรมศาสตร์และการผังเมือง
มธ.ศูนย์รังสิต จังหวัดปทุมธานี

○ บันทึกเพิ่มเติม	
เจ้าของโครงการ	
คณะสังคมวิทยาและมานุษยวิทยา มหาวิทยาลัยธรรมศาสตร์ ศูนย์รังสิต	
ชื่อโครงการ	
งานปรับปรุงอาคารคณะสังคมวิทยาและ มานุษยวิทยา ชั้น 2 และ 5 มหาวิทยาลัยธรรมศาสตร์ ศูนย์รังสิต	
มาตราส่วน : 1:75	บันทึก : 10 กรกฎาคม 2561
แบบแสดงรายการ :	
ผังตัวรับ(2) คณะสังคมวิทยาและมานุษยวิทยา ชั้น 2	
ผู้อำนวยการศูนย์นวัตกรรมการออกแบบ และวิจัย :	
..... ผศ.กรกมล ดันตวินิช	
สถาปนิก :	
 อ.อนนกร ดาระกา ภส.12596	
 คณิศา สีหะนาท ภ-สน 209	
ผู้ช่วยสถาปนิก :	
นางสาวยุพดี จุลพรจิตรต์ นายพีรพล เพ็ชรประดับสกุล นางสาวเบญญา ชำนาญเวช	
ผู้เขียนแบบ :	
นางสาวคณิศา สีหะนาท นางสาวยุพดี จุลพรจิตรต์ นายพีรพล เพ็ชรประดับสกุล นางสาวเบญญา ชำนาญเวช	
ผู้ตรวจสอบแบบ :	
 อ.อนนกร ดาระกา	
แบบเลขที่	
ID-123	
รหัสโครงการ :	รวมจำนวนแผ่น
SAB 15-11	108

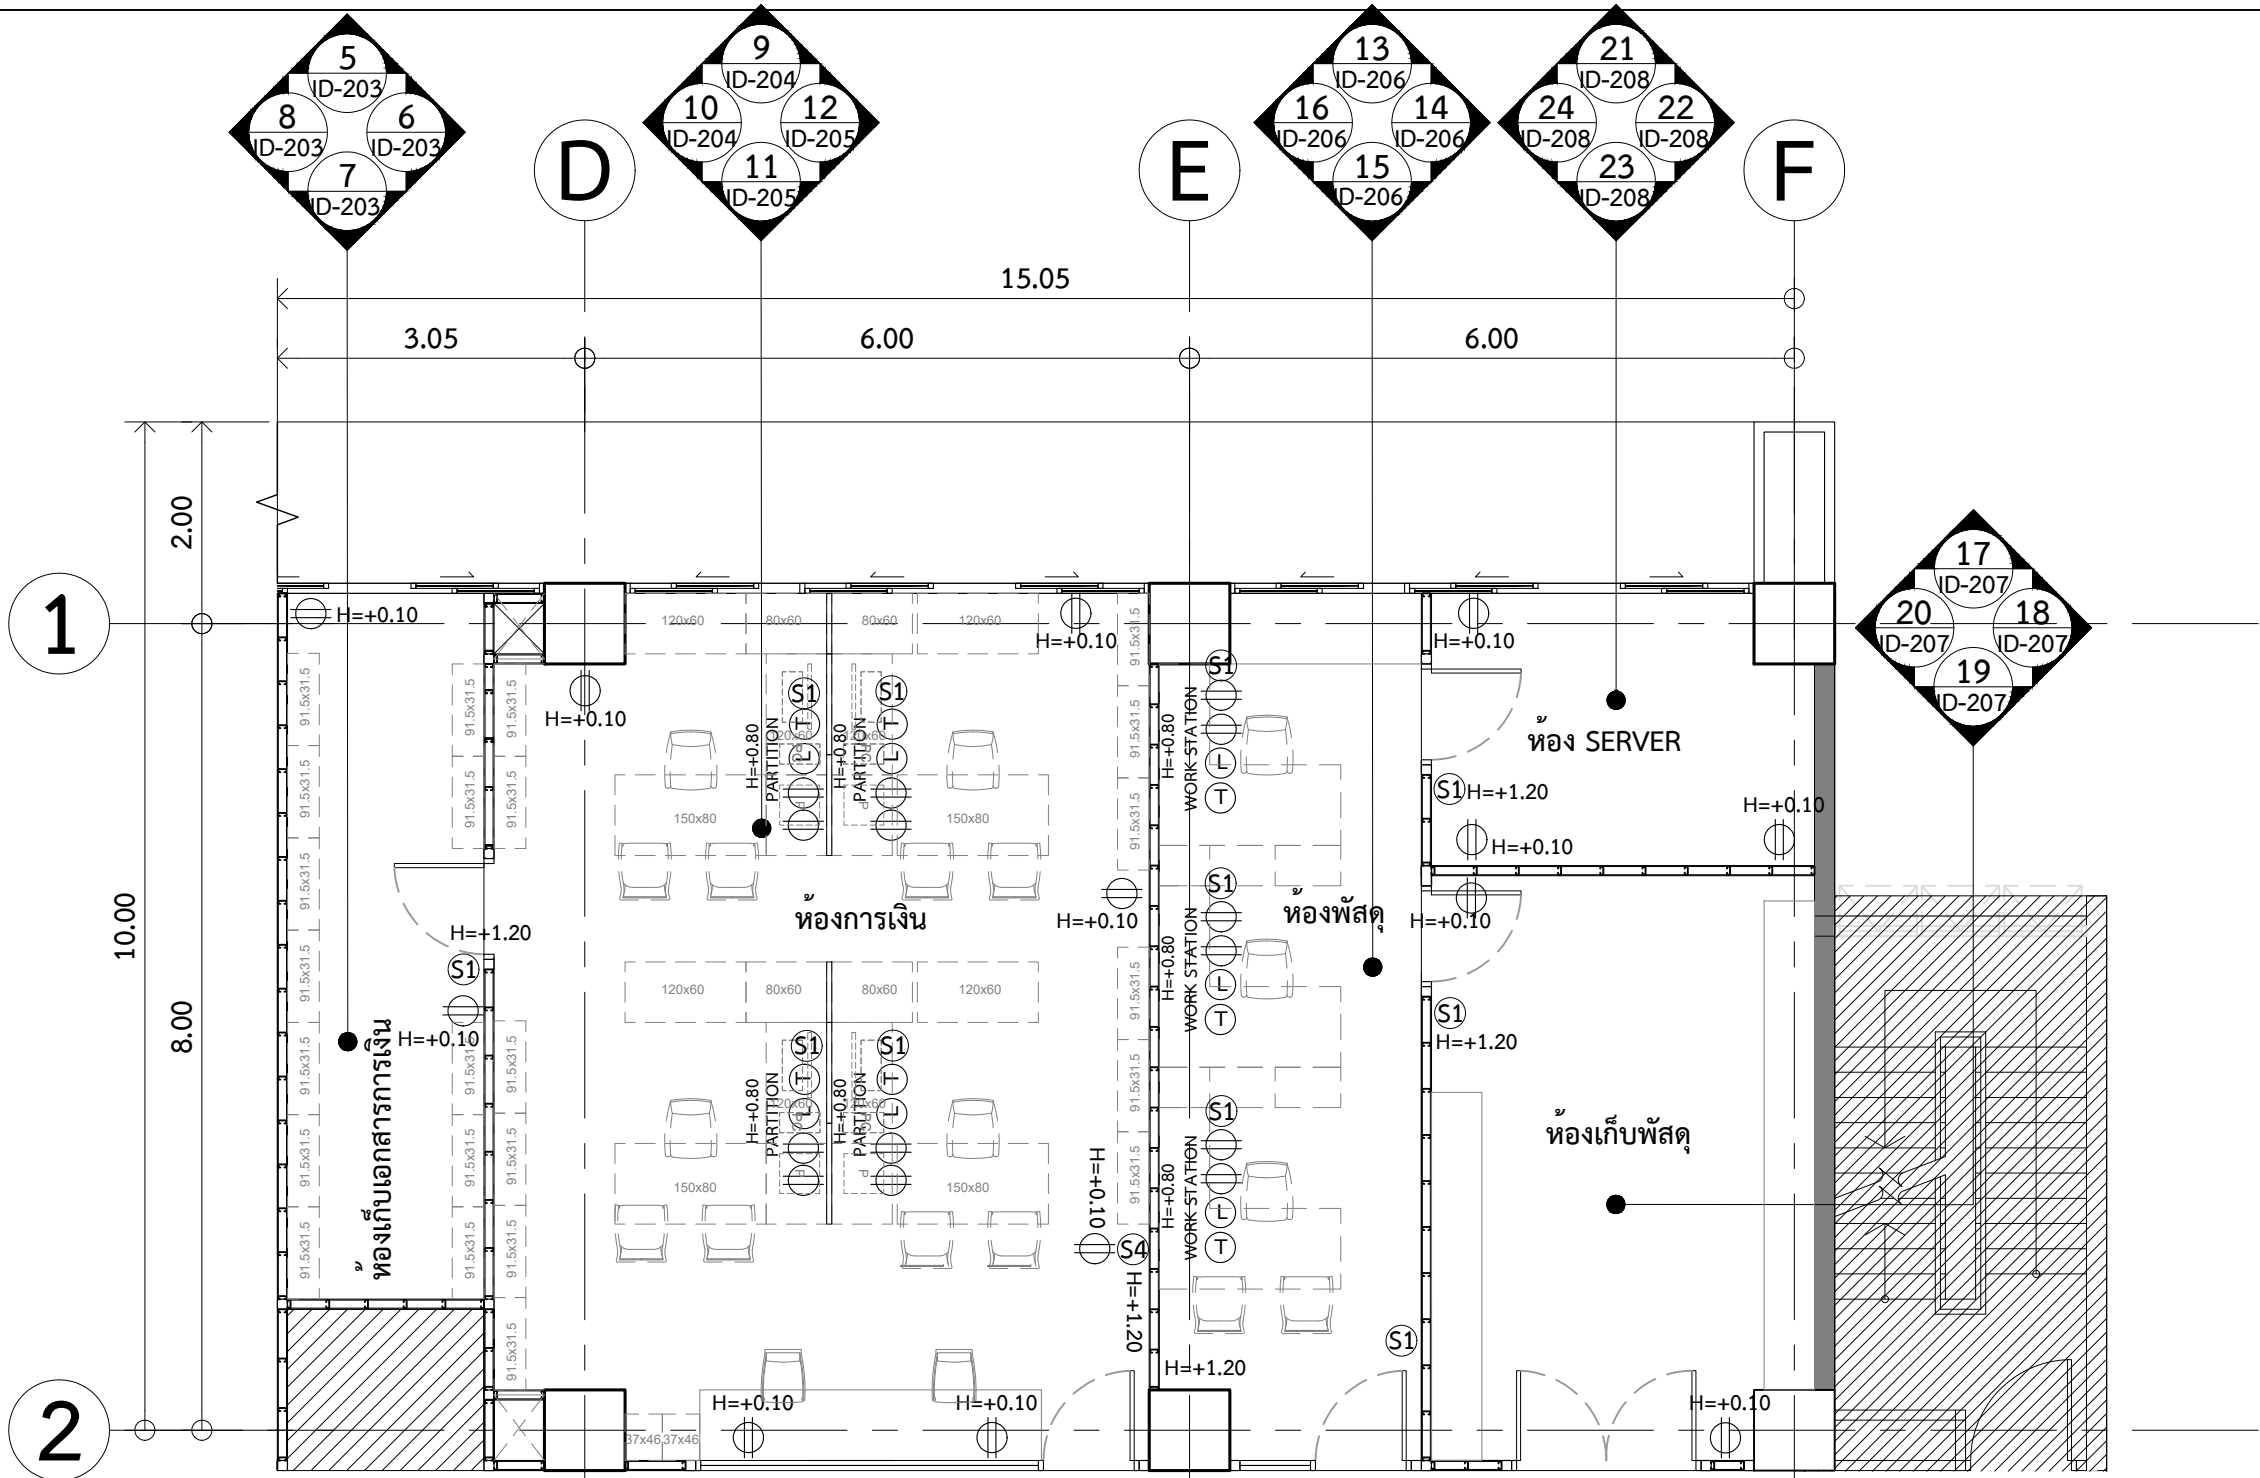

ตารางประกอบแบบระบบสวิตซ์และตัวรับ

สัญลักษณ์		รายละเอียด
Φ		เดารับ
Φ L S T Partition		เดารับ และ สวิตซ์+ LAN + TELEPHONE ติดตั้งบน Partition
Φ L S T work station		เดารับ และ สวิตซ์+ LAN + TELEPHONE ติดตั้งบนผนัง ที่ระดับ 0.80
S1		สวิตซ์ 1 ช่อง
S4		สวิตซ์ 4 ช่อง

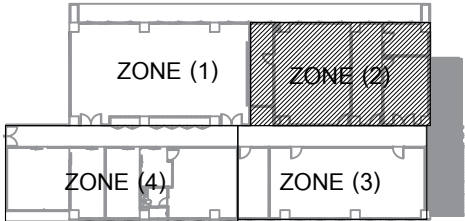



KEY PLAN

ผังสวิตซ์และตัวรับ (2)
คณะสังคมวิทยาและมานุษยวิทยา ชั้น 2

มาตราส่วน

1:75

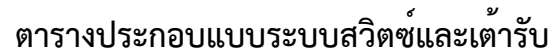

 สัญลักษณ์		รายละเอียด
		เด้ารับคู้ ติดตั้งบนผนัง
 Partition		เด้ารับคู้ และ LAN+TELEPHONE
 Partition		เด้ารับคู้ และ SWITCH+LAN+TELEPHONE
 Workstation		เด้ารับคู้ และ SWITCH+LAN+TELEPHONE
 Workstation		เด้ารับคู้ และ LAN+TELEPHONE

ตารางประกอบแบบระบบสวิตช์และเต้ารับ

สัญลักษณ์		รายละเอียด
①		สวิตช์ 1 ช่อง
②		สวิตช์ 2 ช่อง
③		สวิตช์ 3 ช่อง
④		สวิตช์ 2 ทิศทาง 2 ช่อง




ผังสวิตช์และเตารับ(3)
คณะสังคมวิทยาและมานุษยวิทยา ชั้น 2

มาตราส่วน

1:75

○ บันทึกเพิ่มเติม	
เจ้าของโครงการ	
คณะสังคมวิทยาและมานุษยวิทยา มหาวิทยาลัยธรรมศาสตร์ ศูนย์รังสิต	
ชื่อโครงการ	
งานปรับปรุงอาคารคณะสังคมวิทยาและ มานุษยวิทยา ชั้น 2 และ 5 มหาวิทยาลัยธรรมศาสตร์ ศูนย์รังสิต	
มาตราส่วน : 1:75	บันทึก : 10 กรกฎาคม 2561
แบบแสดงรายการ :	
ผังได้รับ(4) คณะสังคมวิทยาและมานุษยวิทยา ชั้น 2	
ผู้อำนวยการศูนย์นวัตกรรมการออกแบบ และวิจัย :	
..... ผศ.กรกมล ดันตวันิช	
สถาปนิก :	
..... อ.ธนากร ดาระกา ภสถ.12596	
..... คณะนิศา สีหะนาท ภา-สน 209	
ผู้ช่วยสถาปนิก :	
นางสาวยุพดี จุลพรจิตร นายพีรพล เพ็ชรประดับสกุล นางสาวเบญญา ชำนาญเวช	
ผู้เขียนแบบ :	
นางสาวคณะนิศา สีหะนาท นางสาวยุพดี จุลพรจิตร นายพีรพล เพ็ชรประดับสกุล นางสาวเบญญา ชำนาญเวช	
ผู้ตรวจสอบแบบ :	
..... อ.ธนากร ดาระกา	
แบบเลขที่	
ID-125	
รหัสโครงการ :	รวมจำนวนแผ่น
SAB 15-11	108

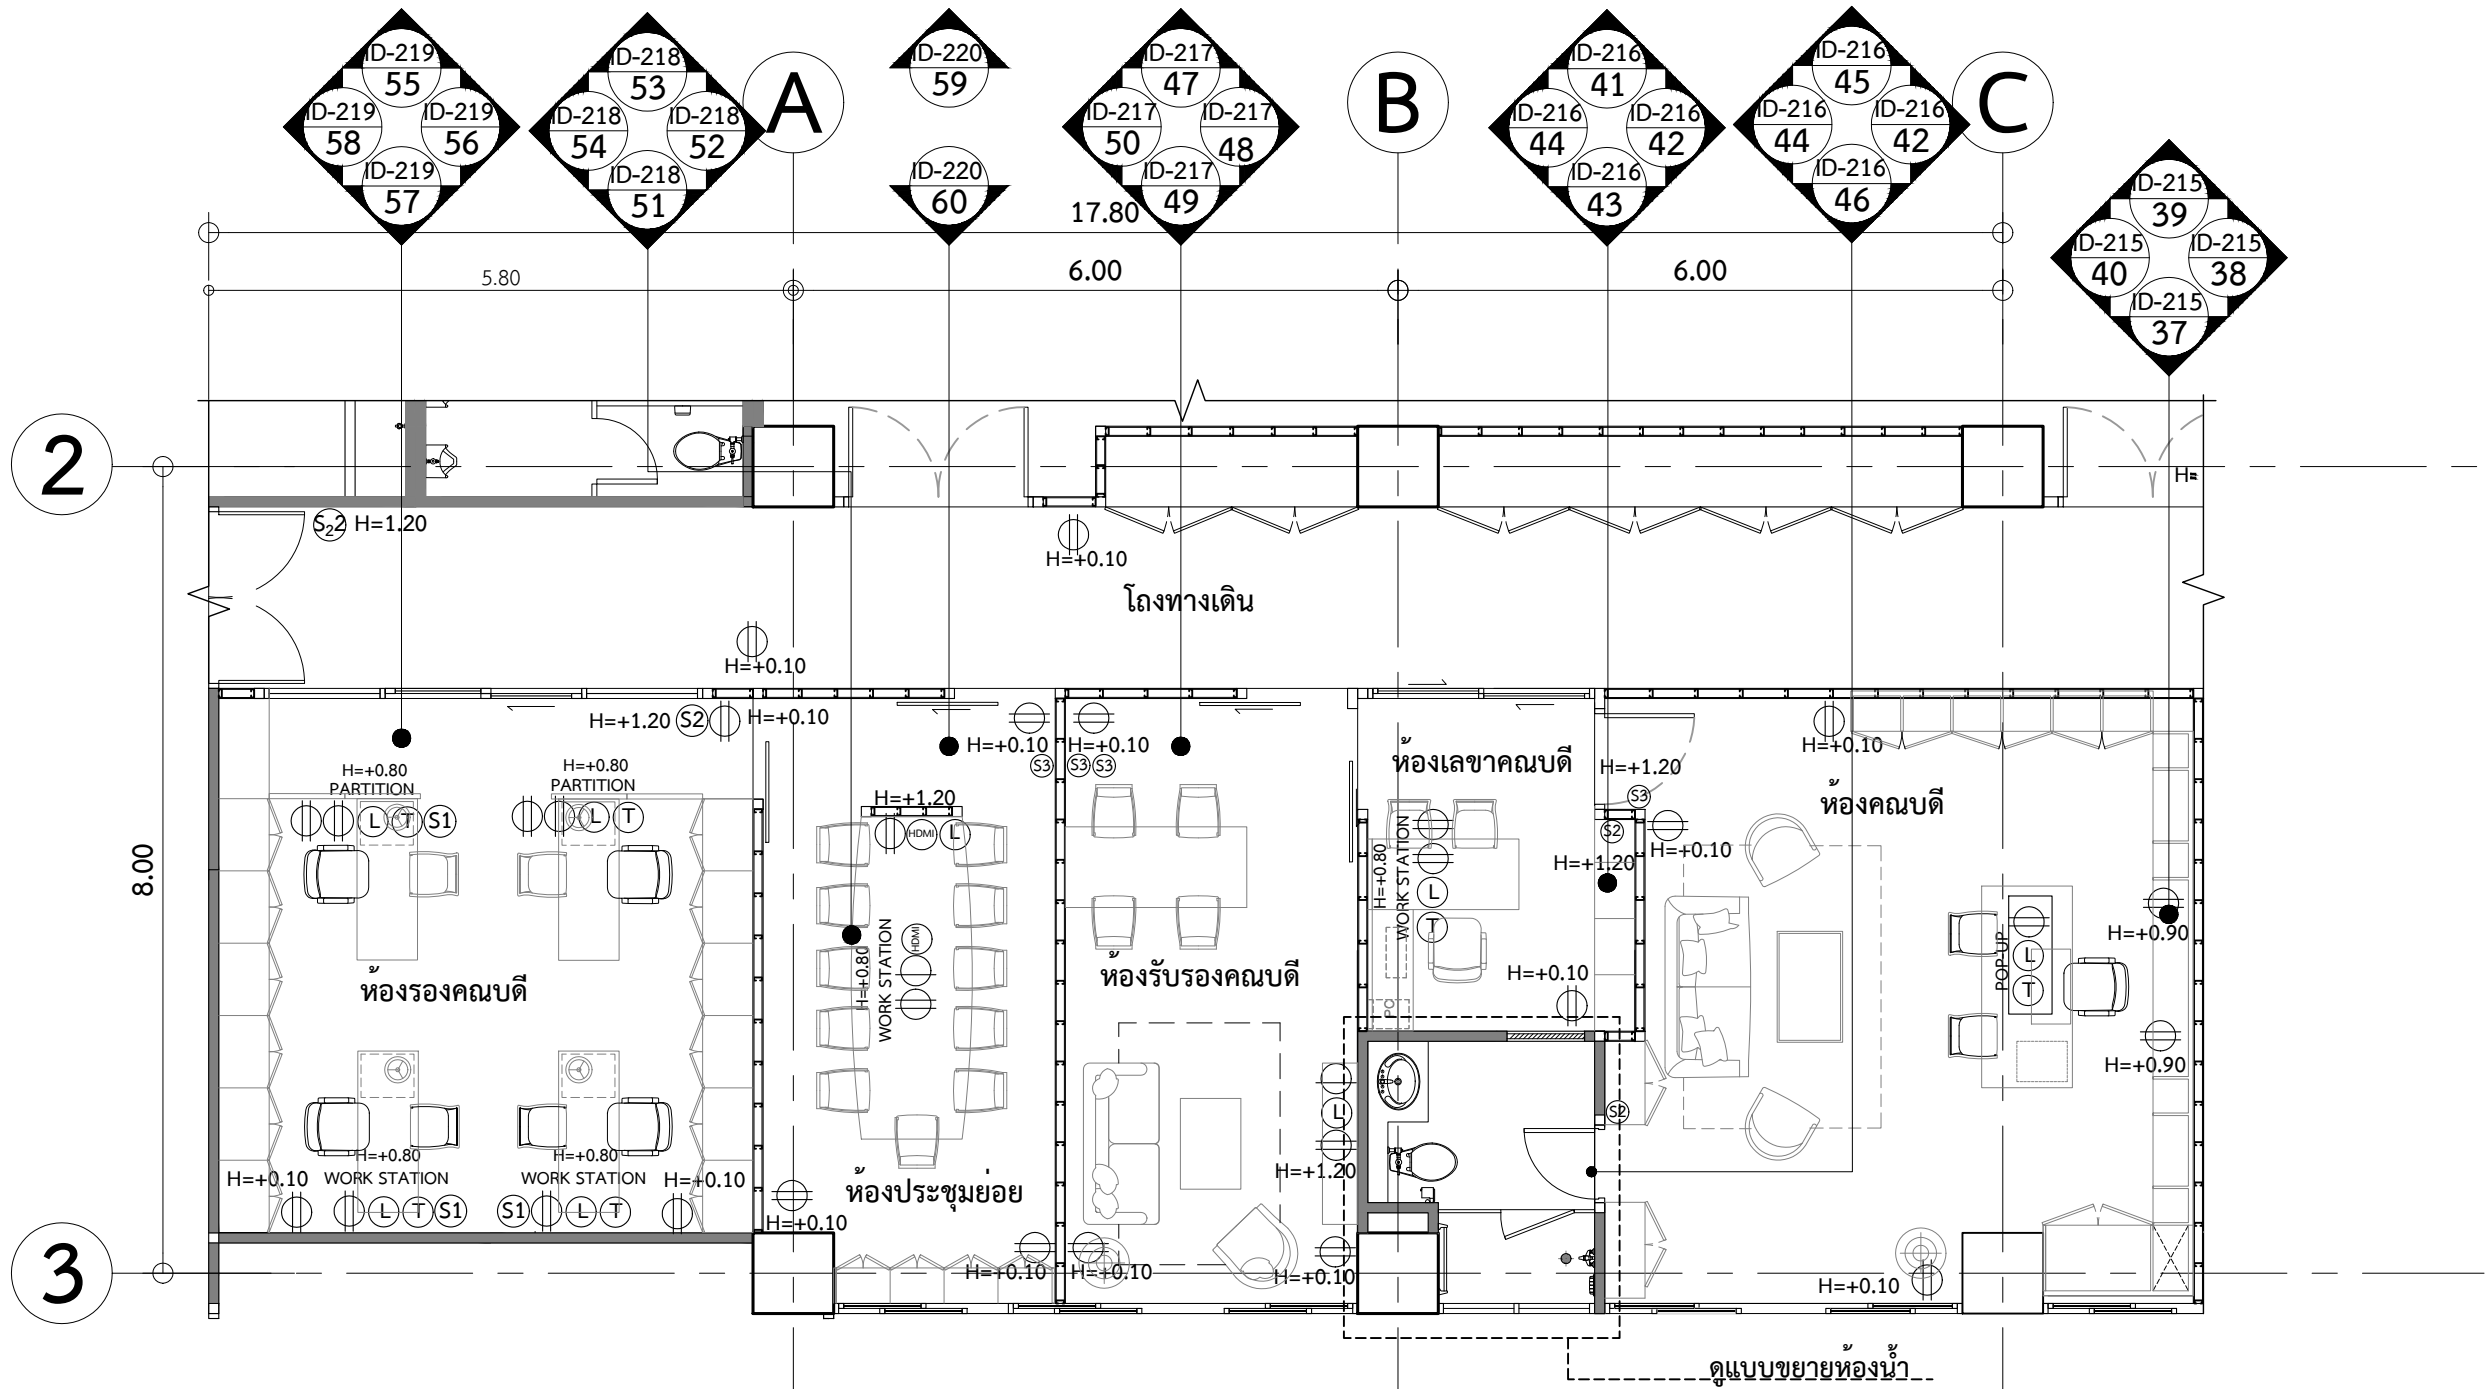


ตารางประกอบแบบระบบสวิตช์และเต้ารับ

สัญลักษณ์	รายละเอียด
⊕	เต้ารับคู่ ติดตั้งระยะตามแบบ
⊕ L T POP-UP	เต้ารับ และ LAN + HDMI ติดตั้งบนพื้น
⊕ L T Workstation	เต้ารับคู่ และ LAN+TELEPHONE
⊕ L	เต้ารับ+HDMI
⊕	HDMI + เต้ารับ
⊕ Workstation	เต้ารับคู่ และ เต้ารับ+HDMI

ตารางประกอบแบบระบบสวิตช์และเต้ารับ

สัญลักษณ์	รายละเอียด
⊕ L T S Partition	เต้ารับคู่ และ SWITCH+LAN+TELEPHONE
⊕	สวิตช์ 2 ช่อง
⊕	สวิตช์ 3 ช่อง
⊕	สวิตช์ 2 ทิศทาง 2 ช่อง

หมายเหตุ: ระบุรายละเอียดในรายการประกอบแบบ
ระดับความสูงที่ระบุ อาจอิงจากระดับพื้นถึงขอบสวิตช์

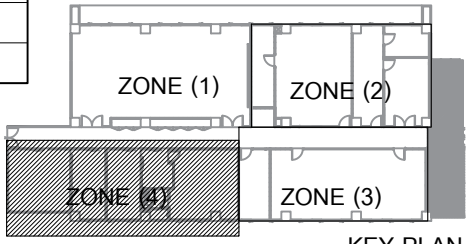

ผังสวิตช์และเต้ารับ (4)
คณะสังคมวิทยาและมานุษยวิทยา ชั้น 2
มาตราส่วน 1:75

ห้องประชุมใหญ่

ผ้าโครงคร่าวเหล็กชุบสังกะสี กรวยปั๊มบอร์ด
หนา 9 มม. ฉาบเรียบทาสี รุ่น 5-12-2 ของ
CAPTAIN หรือ TOA หรือ ICI

RAG-02 หน้ากากหัวจ่ายแอร์ อลูมิเนียมทำสีขาว ขนาดตามแบบ

ผ้าโครงคร่าวเหล็กชุบสังกะสี กรวยปั๊มบอร์ด
หนา 9 มม. ฉาบเรียบทาสี รุ่น 5-12-2 ของ
CAPTAIN หรือ TOA หรือ ICI

REG-02 หน้ากากหัวจ่ายแอร์ ขนาดตามแบบ และ
หน้ากาก RETURN ได้เครื่อง ขนาดเท่าเครื่องปรับอากาศ สี
ขาว 6.00

A B C

15.45

0.70 2.60 6.00 2.60 2.60 0.80 2.60 2.60 0.80 1.85 0.70

▽+3.20 ระดับฝ้าเพดาน

▽+2.95 ระดับฝ้าเพดาน

▽+2.50 ระดับฝ้าเพดาน

3.50

2.50

2W-01

2RB-01

ผนังเดิมทาสี รุ่น 5-12-2ของ CAPTAIN
หรือ TOA หรือ ICI

เสาเดิมทาสี รุ่น 5-12-2 ของ CAPTAIN
หรือ TOA หรือ ICI

บัวพื้น Aluminium สูง 10 ซม. สี Dark Bronze
ของ Alloy หรือ เมืองทอง หรือ Aluinch

เสาเดิมทาสี รุ่น 5-12-2 ของ CAPTAIN
หรือ TOA หรือ ICI

บัวพื้น Aluminium สูง 10 ซม. สี Dark Bronze
ของ Alloy หรือ เมืองทอง หรือ Aluinch

เสาเดิมทาสี รุ่น 5-12-2 ของ CAPTAIN
หรือ TOA หรือ ICI

เสาเดิมทาสี รุ่น 5-12-2 ของ CAPTAIN
หรือ TOA หรือ ICI

รูปด้าน

มาตราส่วน 1:50

1 2

RAG-01 หน้ากาก
RETURN อลูมิเนียม
ทำสีขาว ขนาดไม่
น้อยกว่า ขนาดเครื่อง
ปรับอากาศ

FCU-01

2W-01

2RB-01

2FB-01

2D-01

ดูแบบขยาย 1

0.40 0.10 0.60 0.33 2.05 0.20 2.05 0.20 2.05 1.03 0.40

▽+3.20 ระดับฝ้าเพดาน

▽+2.95 ระดับฝ้าเพดาน

▽+2.50 ระดับฝ้าเพดาน

3.50

2.50

0.70 0.80 0.80 1.00 2.00 1.00 0.80 0.80 0.70

ผนังโครงคร่าวเหล็กชุบสังกะสี กรุไม้อัดยางหนา 4 มม.
ปิดผิว Laminate หนาไม่ต่ำกว่า 0.07 มม. สี Grigio Londra
รุ่น LS 0880FX ของ EDL หรือ Lamitak หรือ Formica

โคมไฟ LED STRIP LIGHT 14 W รุ่น AL 017 ของ
Design LUX (At East) หรือ Light up หรือ L&E
ติดตั้งความยาวตามแบบ

ผนังโครงคร่าวเหล็กชุบสังกะสี กรุไม้อัดยางหนาไม่ต่ำกว่า 4 มม.
ปิดผิว Laminate หนาไม่ต่ำกว่า 0.07 มม. สี Grigio Londra
รุ่น LS 0880FX ของ EDL หรือ Lamitak หรือ Formica
เส้นอลูมิเนียมตกแต่งผนังรูปตัว U ขนาด 5 มม.
สี Dark Bronze ของ Alloy หรือ เมืองทอง หรือ Aluinch

ผนังกระจก White Board สี Polar White ของ BSG หรือ tyk Group หรือ AGC flat glass
ทำตามแบบ พร้อมรางวางปากกา Stainless พับขึ้นรูปตามแบบ

PROJECTOR SCREEN จอมอเตอร์ไฟฟ้า (Motorized Screen)-150 นิ้ว
เนื้อ MW สัดส่วน 16:9 ของ VERTEX หรือเทียบเท่า

ผนังโครงคร่าวเหล็กชุบสังกะสี กรุไม้อัดยางหนาไม่ต่ำกว่า 4 มม.
ปิดผิว Laminate หนาไม่ต่ำกว่า 0.07 มม. สี Grigio Londra
รุ่น LS 0880FX ของ EDL หรือ Lamitak หรือ Formica
เส้นอลูมิเนียมตกแต่งผนังรูปตัว U ขนาด 5 มม.
สี Dark Bronze ของ Alloy หรือ เมืองทอง หรือ Aluinch

บัวพื้น Aluminium สูง 10 ซม. สี Dark Bronze
ของ Alloy หรือ เมืองทอง หรือ Aluinch

คิ้วอลูมิเนียมตกแต่งผนังรูปตัว U รุ่น AW.04 U WALL 5 มม.
สี Dark Bronze ของ Alloy หรือ เมืองทอง หรือ Aluinch


รูปด้าน

มาตราส่วน 1:50


ห้องประชุมใหญ่




ศูนย์นวัตกรรม การออกแบบและวิจัย
คณะสถาปัตยกรรมศาสตร์และการผังเมือง
มธ.ศูนย์รังสิต จังหวัดปทุมธานี

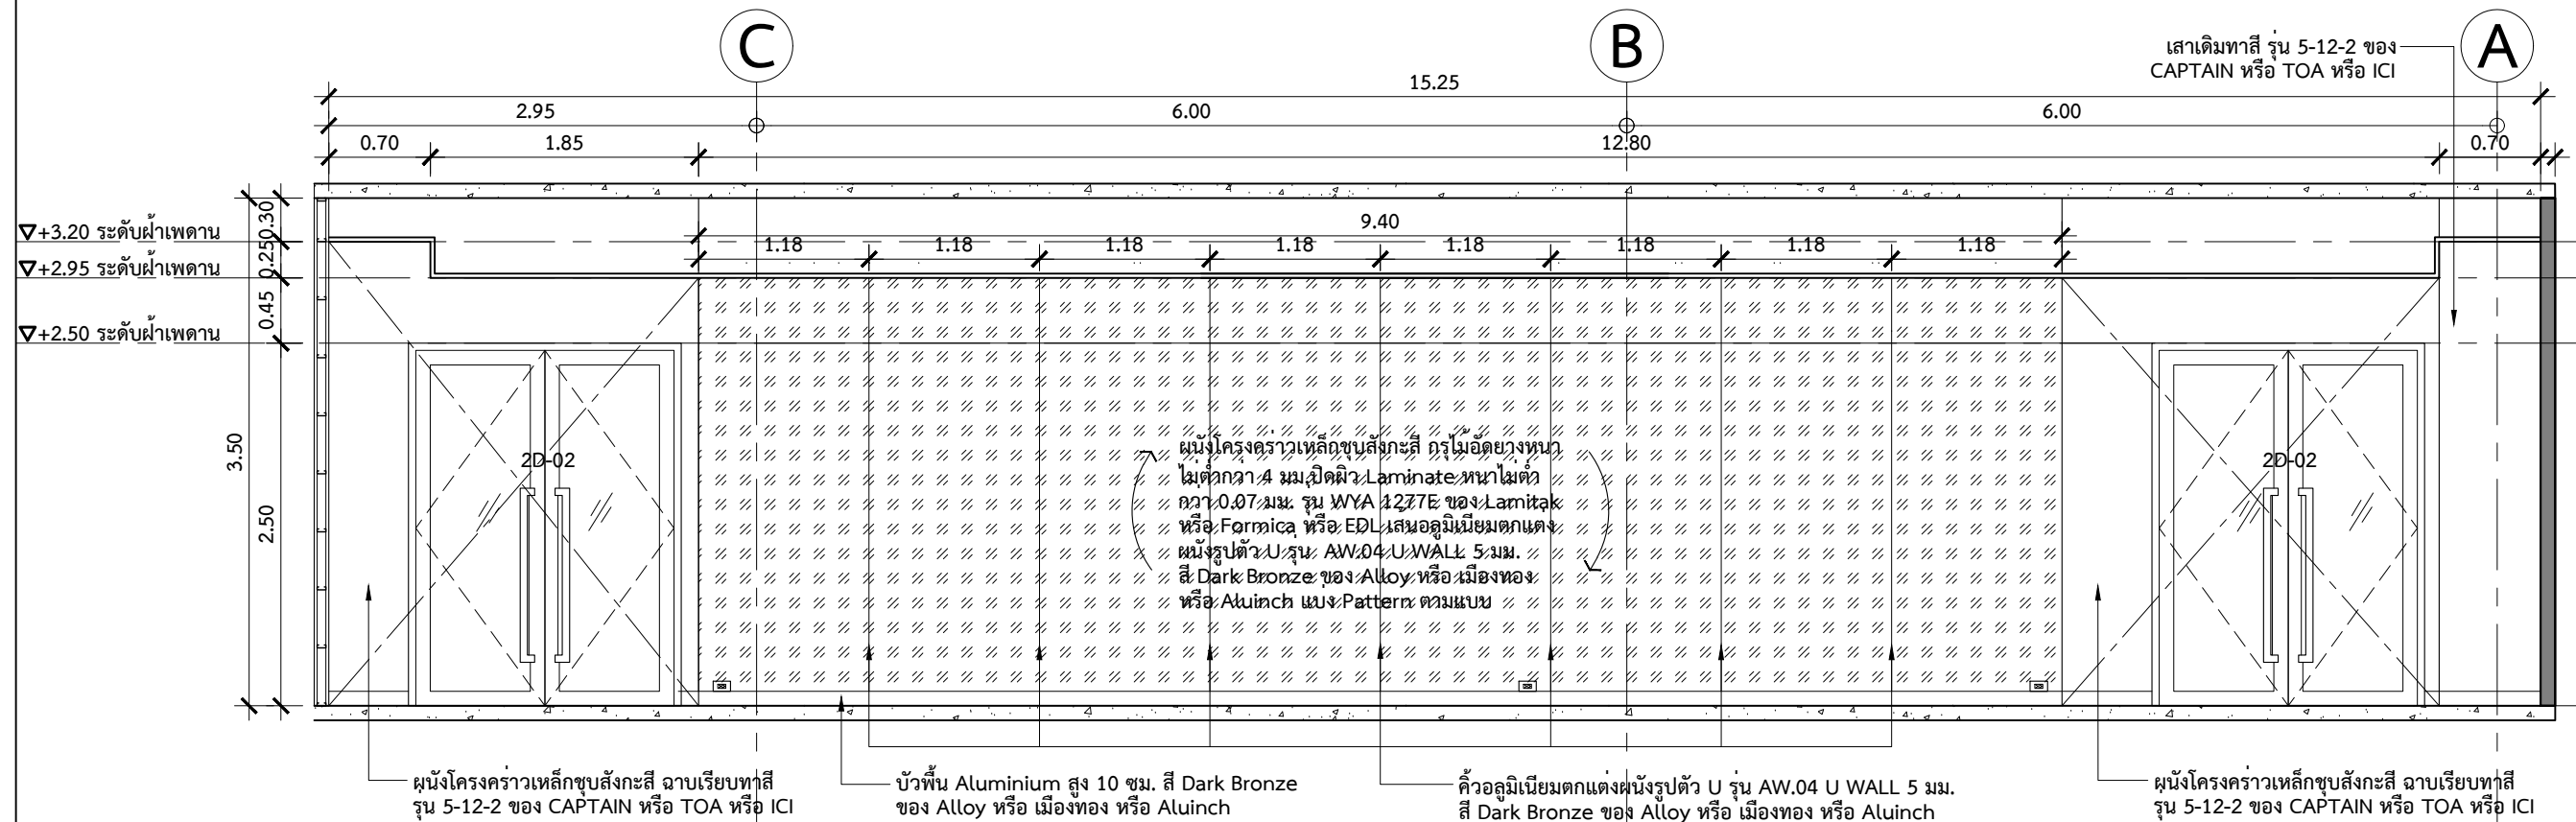

รูปदान 3
มาตราส่วน 1:50

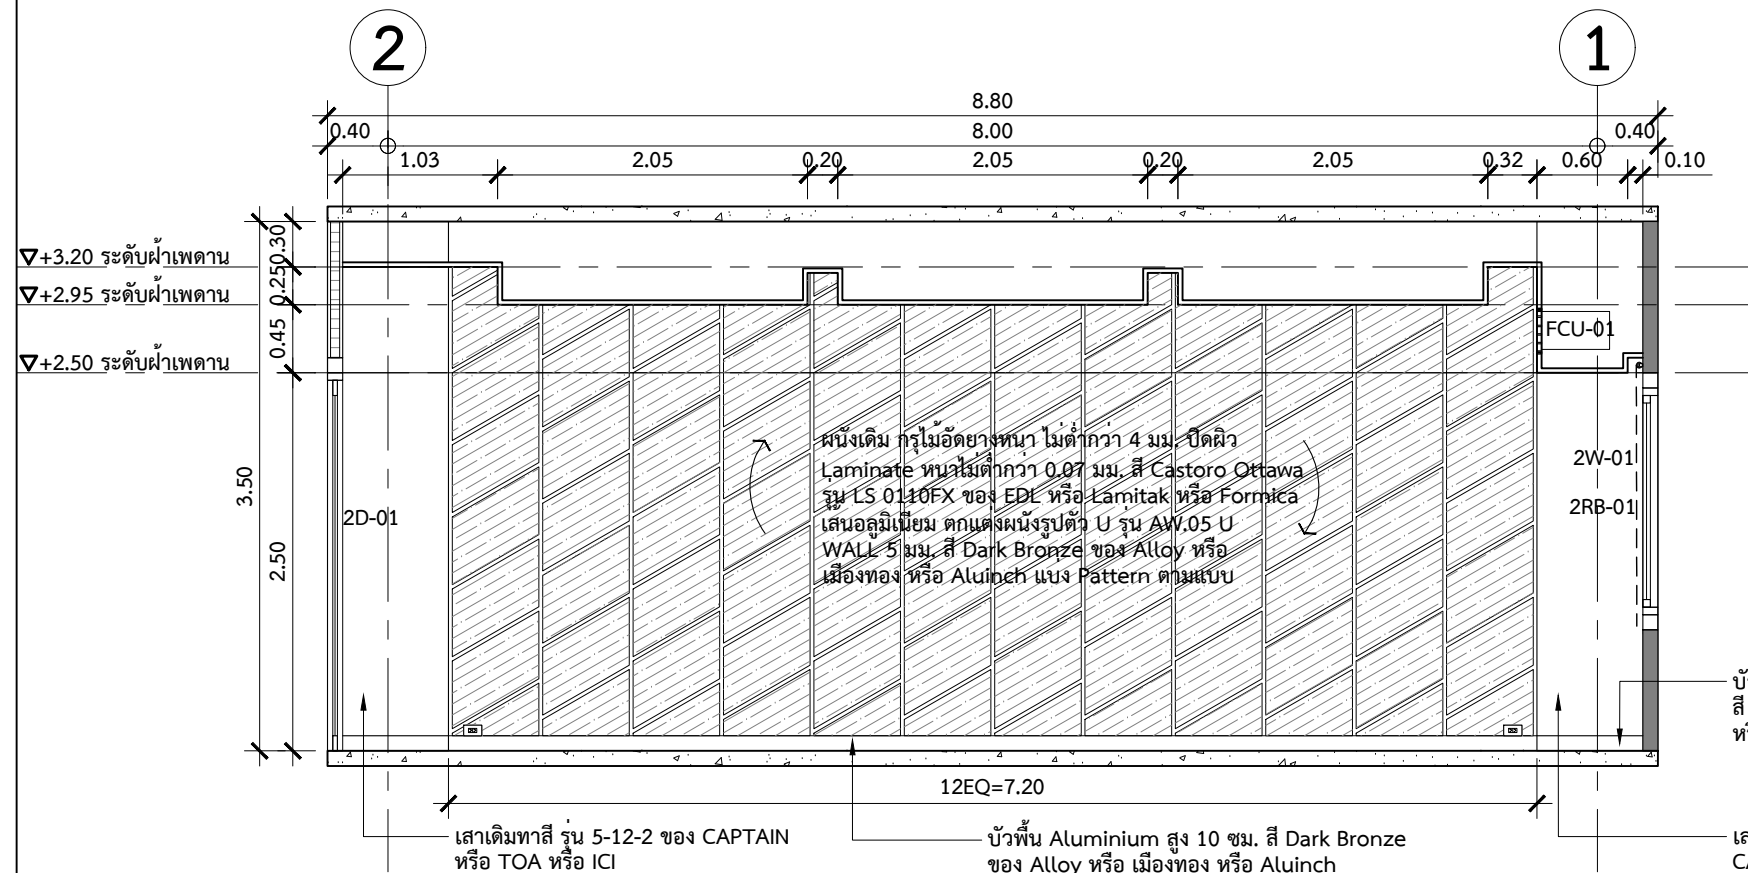

รูปด้าน	4
มาตราส่วน	1:50

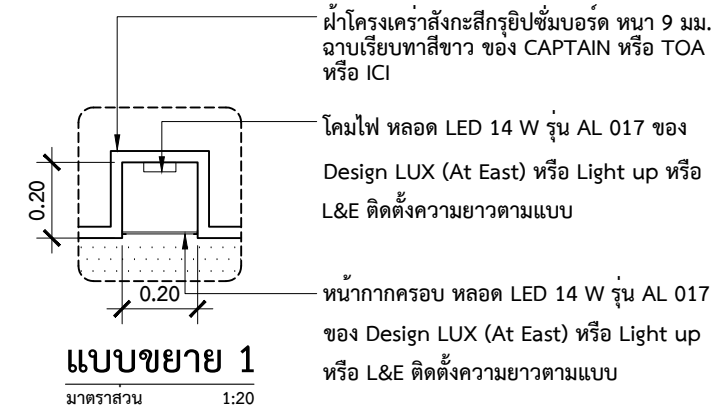


แบบขยาย 1

มาตราส่วน 1:20

๐ บันทึกเพิ่มเติม	
เจ้าของโครงการ คณะสังคมวิทยาและมานุษยวิทยา มหาวิทยาลัยธรรมศาสตร์ ศูนย์รังสิต	
ชื่อโครงการ งานปรับปรุงอาคารคณะสังคมวิทยาและ มานุษยวิทยา ชั้น 2 และ 5 มหาวิทยาลัยธรรมศาสตร์ ศูนย์รังสิต	
มาตราส่วน : 1:50 แบบแสดงรายการ :	บันทึก : 10 กรกฎาคม 2561
รูปด้าน 3,4 ห้องประชุมใหญ่	
ผู้อำนวยการศูนย์นวัตกรรมและการออกแบบ และวิจัย : ผศ.กรรณมล ต้นตวนิช	
สถาปนิก : อ.ธนากร ดาระภา ภสศ.12596	
..... คณิศา สีหะนาท ภ-สน 209	
ผู้ช่วยสถาปนิก : นางสาวยุพดี จุลพรจิตรต์ นายพีรพล เพ็ชรประดับสกุล นางสาวเบญญา ชำนาญเวช	
ผู้เขียนแบบ : นางสาวคณิศา สีหะนาท นางสาวยุพดี จุลพรจิตรต์ นายพีรพล เพ็ชรประดับสกุล นางสาวเบญญา ชำนาญเวช	
ผู้ตรวจสอบแบบ : อ.ธนากร ดาระภา	
แบบเลขที่ ID-202	
รหัสโครงการ : SAB 95-11	รวมจำนวนแผ่น 108


ศูนย์นวัตกรรมการออกแบบและวิจัย
คณะสถาปัตยกรรมศาสตร์และการผังเมือง
มธ.ศูนย์รังสิต จังหวัดปทุมธานี

▽+3.50 ระดับท้องพื้น

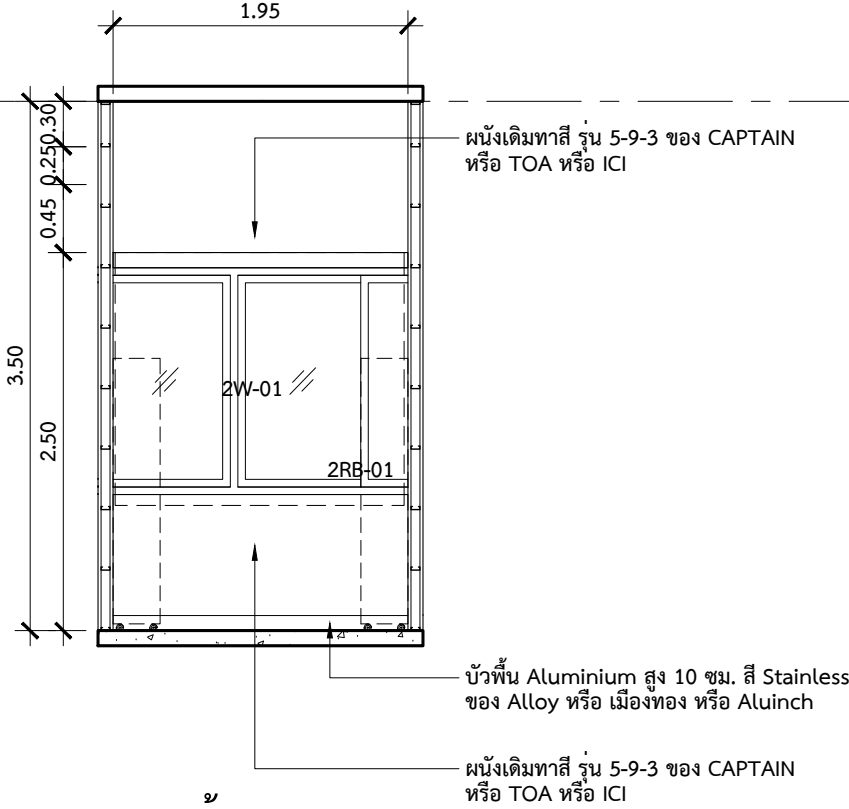


รูปด้าน 5
มาตราส่วน 1:50

▽+3.50 ระดับท้องพื้น

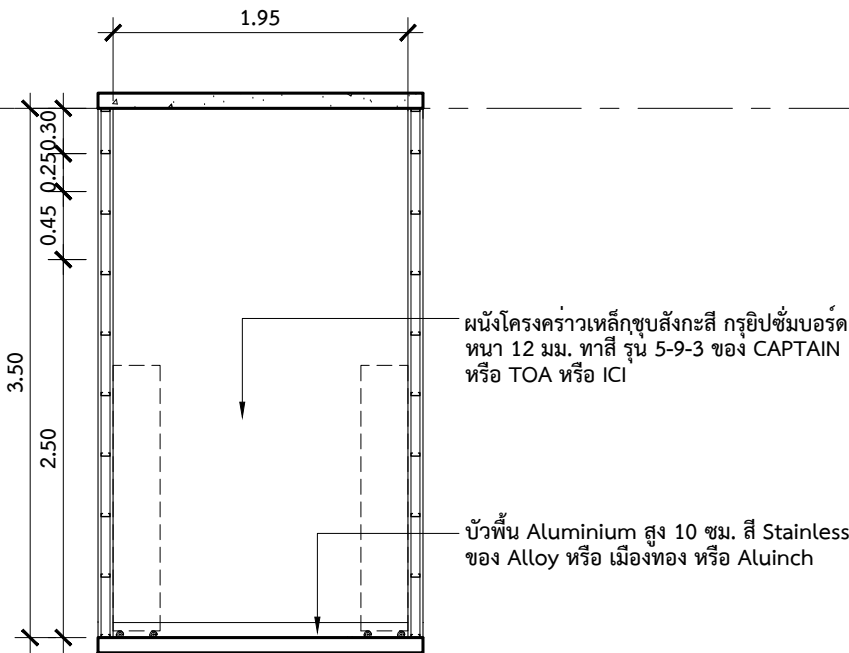


รูปด้าน 7
มาตราส่วน 1:50

1

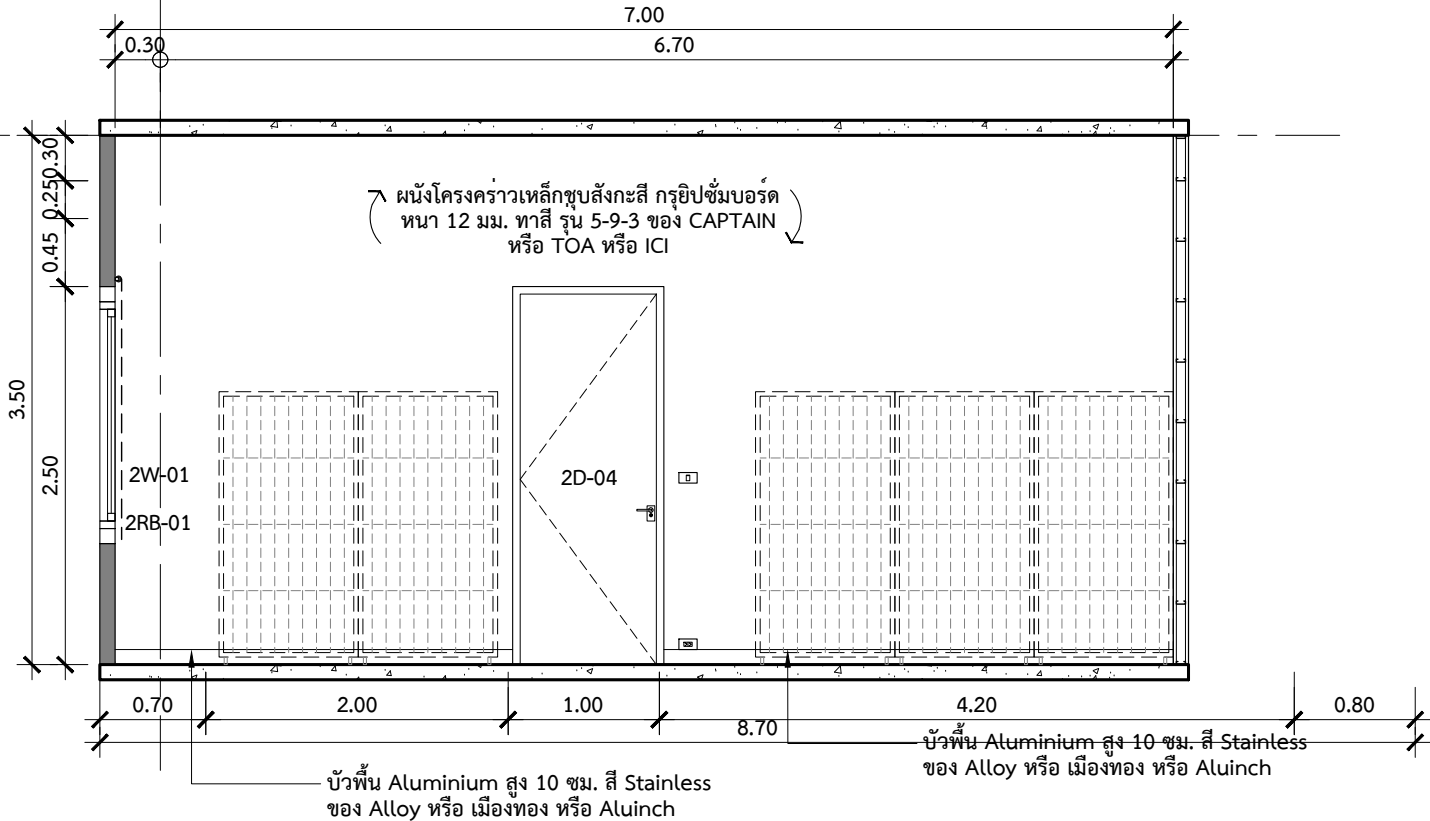

รูปด้าน 6
มาตราส่วน 1:50


1

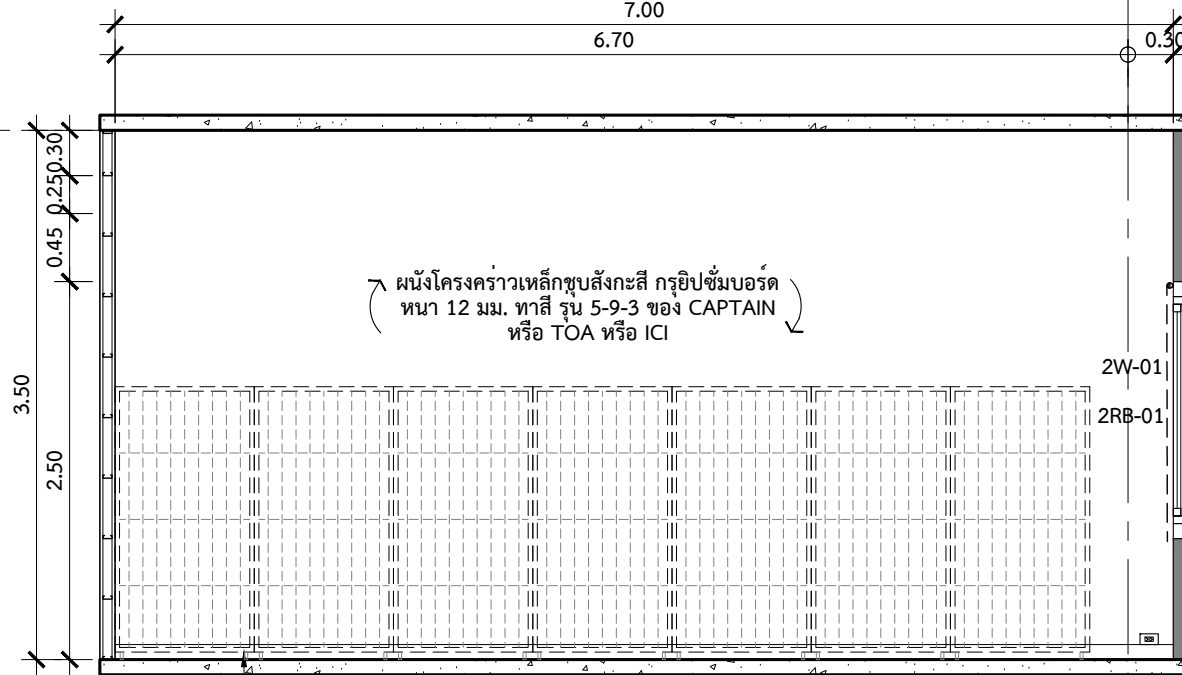


รูปด้าน 8
มาตราส่วน 1:50

บันทึกเพิ่มเติม	
เจ้าของโครงการ	
คณะสังคมวิทยาและมานุษยวิทยา มหาวิทยาลัยธรรมศาสตร์ ศูนย์รังสิต	
ชื่อโครงการ	
งานปรับปรุงอาคารคณะสังคมวิทยาและมานุษยวิทยา ชั้น 2 และ 5 มหาวิทยาลัยธรรมศาสตร์ ศูนย์รังสิต	
มาตราส่วน : 1:50	บันทึก : 10 กรกฎาคม 2561
แบบแสดงรายการ :	
รูปด้าน 5-8 ห้องเอกสารและการเงิน	
ผู้อำนวยรายการศูนย์นวัตกรรมการออกแบบและวิจัย :	
ผศ.กรกมล ดันตวินิช	
สถาปนิก :	
อ.ธนากร ดาระกา สถ.12596	
คณิศา สีหะนาท ภ-สน 209	
ผู้ช่วยสถาปนิก :	
นางสาวยุพดี จุลพรจิตร	
นายพีรพล เพ็ชรประดับสกุล	
นางสาวเบญญา ชำนาญเวช	
ผู้เขียนแบบ :	
นางสาวคณิศา สีหะนาท	
นางสาวยุพดี จุลพรจิตร	
นายพีรพล เพ็ชรประดับสกุล	
นางสาวเบญญา ชำนาญเวช	
ผู้ตรวจสอบแบบ :	
อ.ธนากร ดาระกา	
แบบเลขที่	
ID-203	
รหัสโครงการ :	รวมจำนวนแผ่น
SAB 15-11	108

ศูนย์นวัตกรรมการออกแบบและวิจัย
คณะสถาปัตยกรรมศาสตร์และการผังเมือง
มธ.ศูนย์รังสิต จังหวัดปทุมธานี

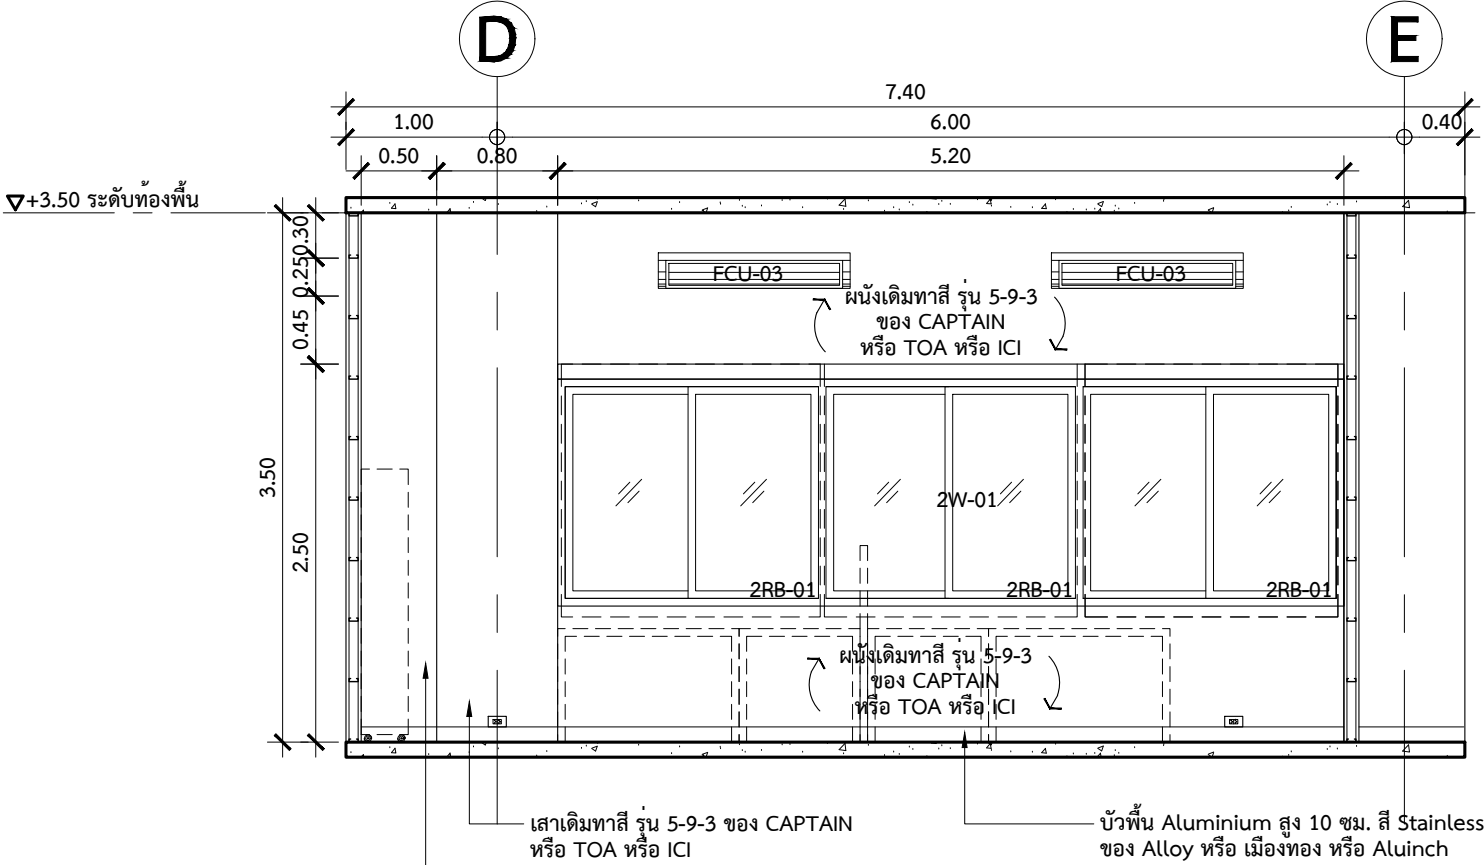


รูปด้าน 9
มาตรฐาน 1:50

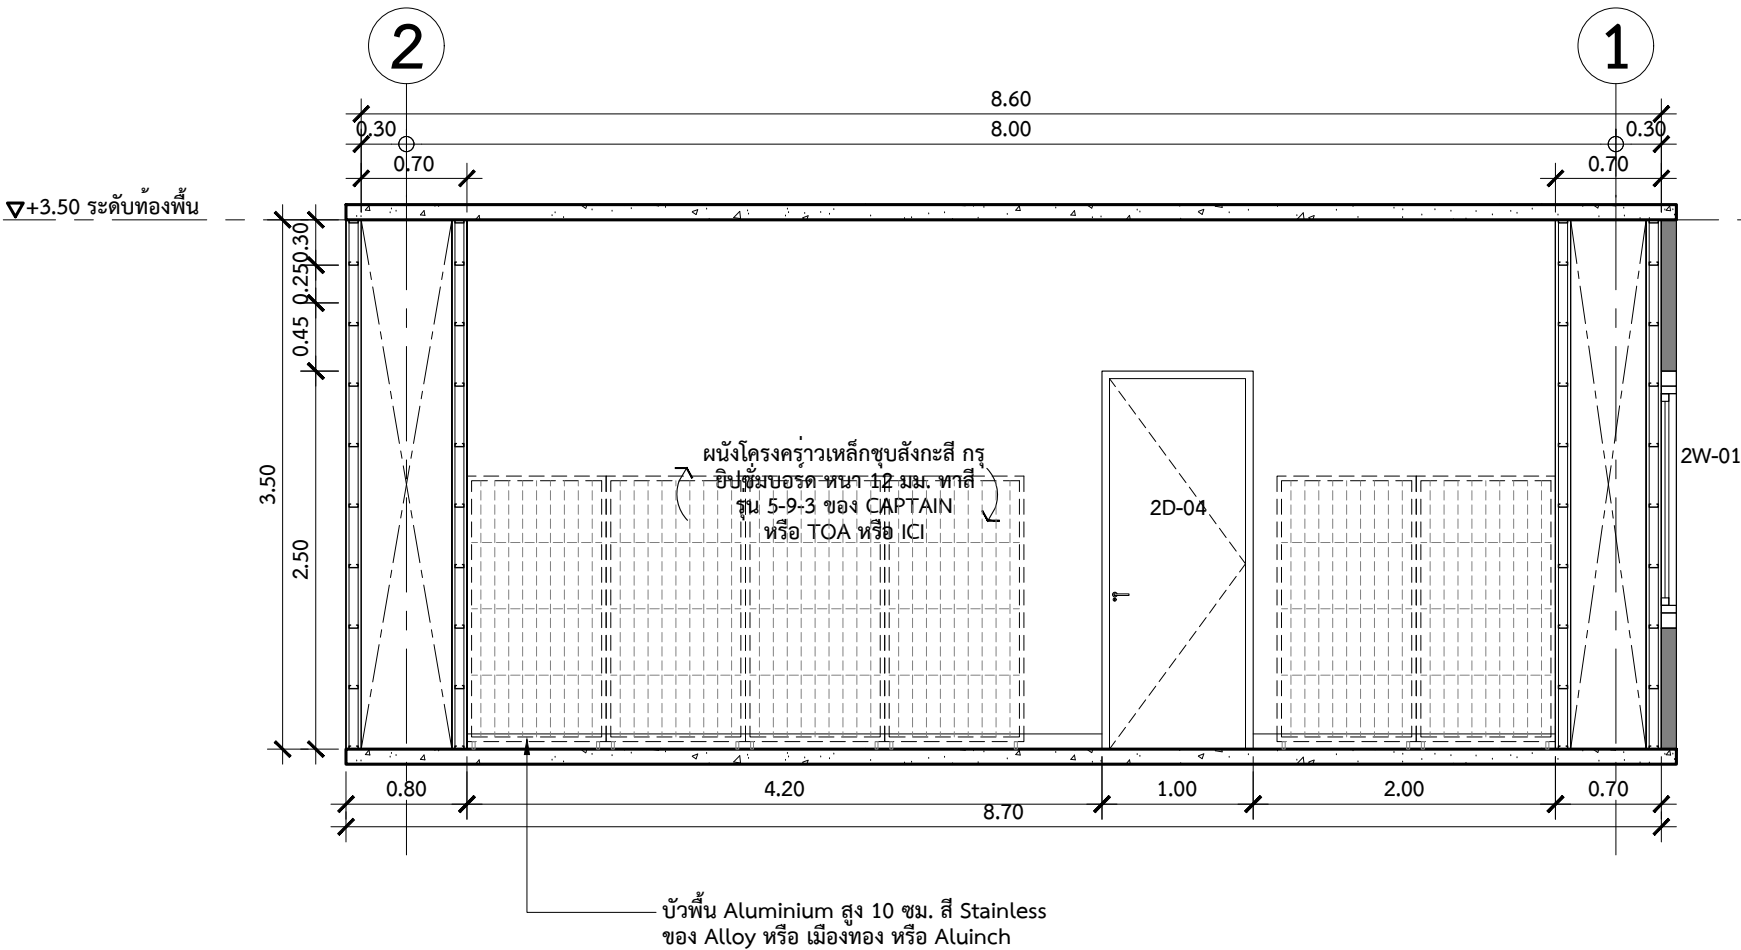


รูปด้าน 10
มาตรฐาน 1:50

○ บันทึกเพิ่มเติม	
เจ้าของโครงการ คณะสังคมวิทยาและมานุษยวิทยา มหาวิทยาลัยธรรมศาสตร์ ศูนย์รังสิต	
ชื่อโครงการ งานปรับปรุงอาคารคณะสังคมวิทยาและ มานุษยวิทยา ชั้น 2 และ 5 มหาวิทยาลัยธรรมศาสตร์ ศูนย์รังสิต	
มาตรฐาน : 1:50	บันทึก : 10 กรกฎาคม 2561
แบบแสดงรายการ :	
รูปด้าน 9-10 ห้องเอกสารและการเงิน	
ผู้อำนวยการศูนย์นวัตกรรมการออกแบบ และวิจัย :	
ผศ.กรกมล ดันตวินิช	
สถาปนิก :	
อ.ธนกร ดาระกา ภสธ.12596	
คณิศา สีหะนาท ภ-สน 209	
ผู้ช่วยสถาปนิก :	
นางสาวยุพดี จุลพรจิตร นายพีรพล เพ็ชรประดับสกุล นางสาวเบญญา ชำนาญเวช	
ผู้เขียนแบบ :	
นางสาวคณิศา สีหะนาท นางสาวยุพดี จุลพรจิตร นายพีรพล เพ็ชรประดับสกุล นางสาวเบญญา ชำนาญเวช	
ผู้ตรวจสอบแบบ :	
อ.ธนกร ดาระกา	
แบบเลขที่	
ID-204	
รหัสโครงการ :	รวมจำนวนแผ่น
SAB 15-11	108

ศูนย์นวัตกรรมการออกแบบและวิจัย
คณะสถาปัตยกรรมศาสตร์และการผังเมือง
มธ.ศูนย์รังสิต จังหวัดปทุมธานี

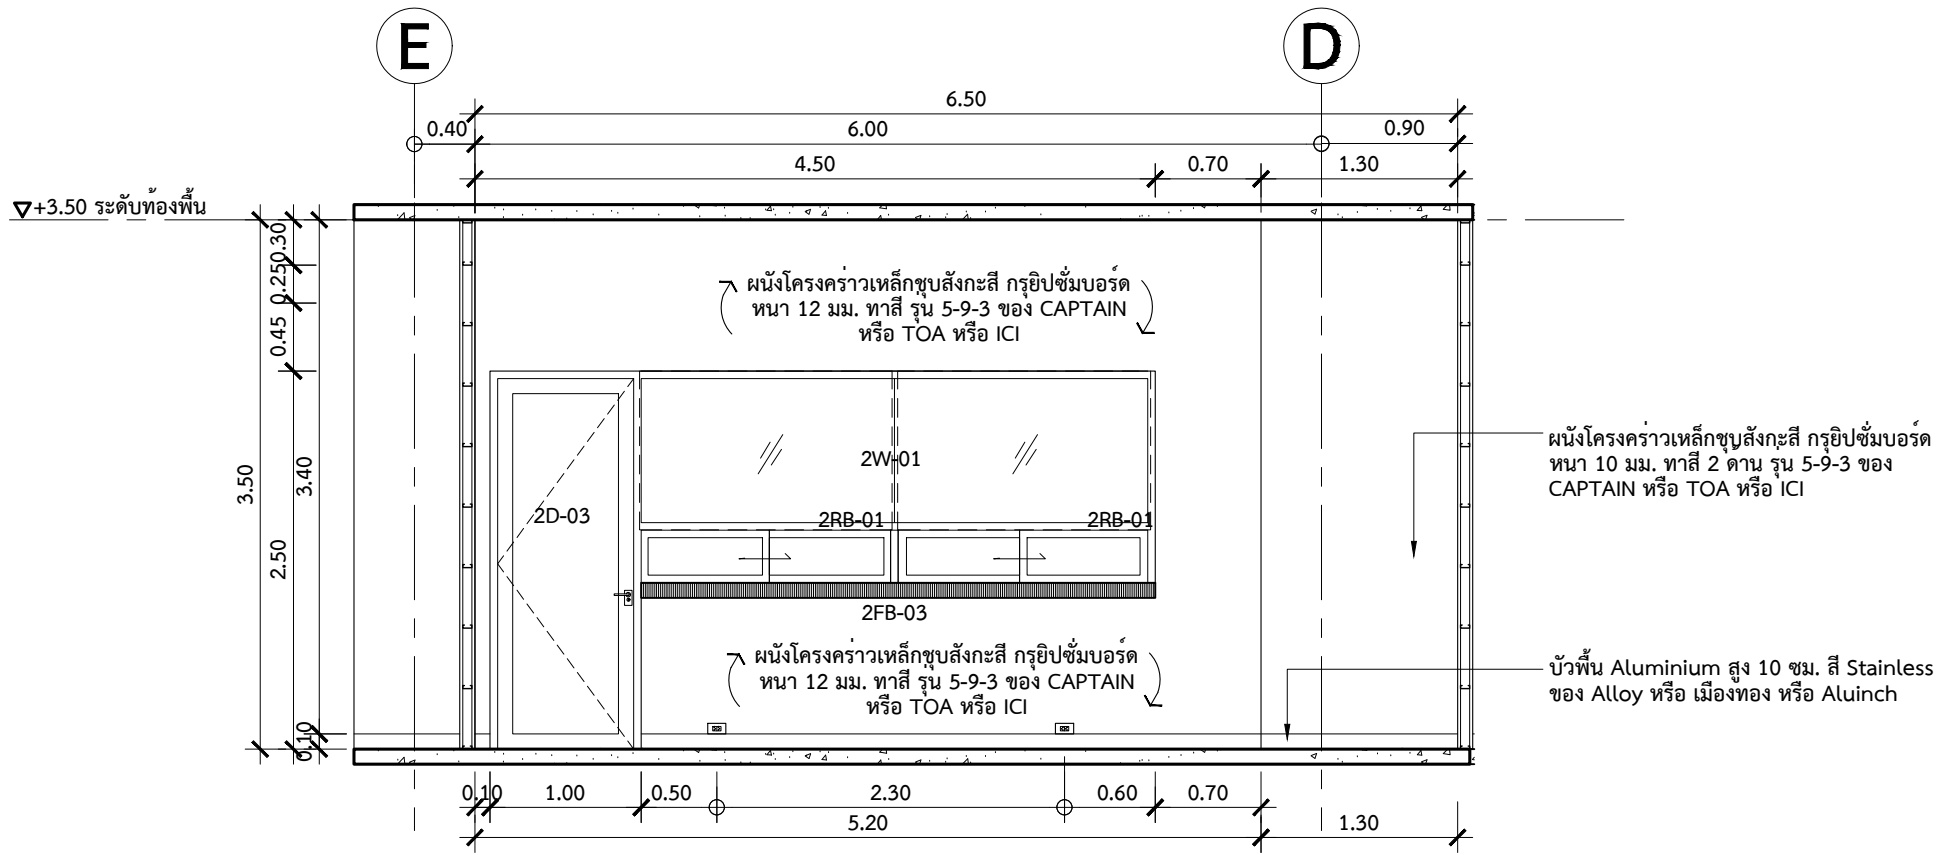

รูปด้าน 11
มาตราส่วน 1:50

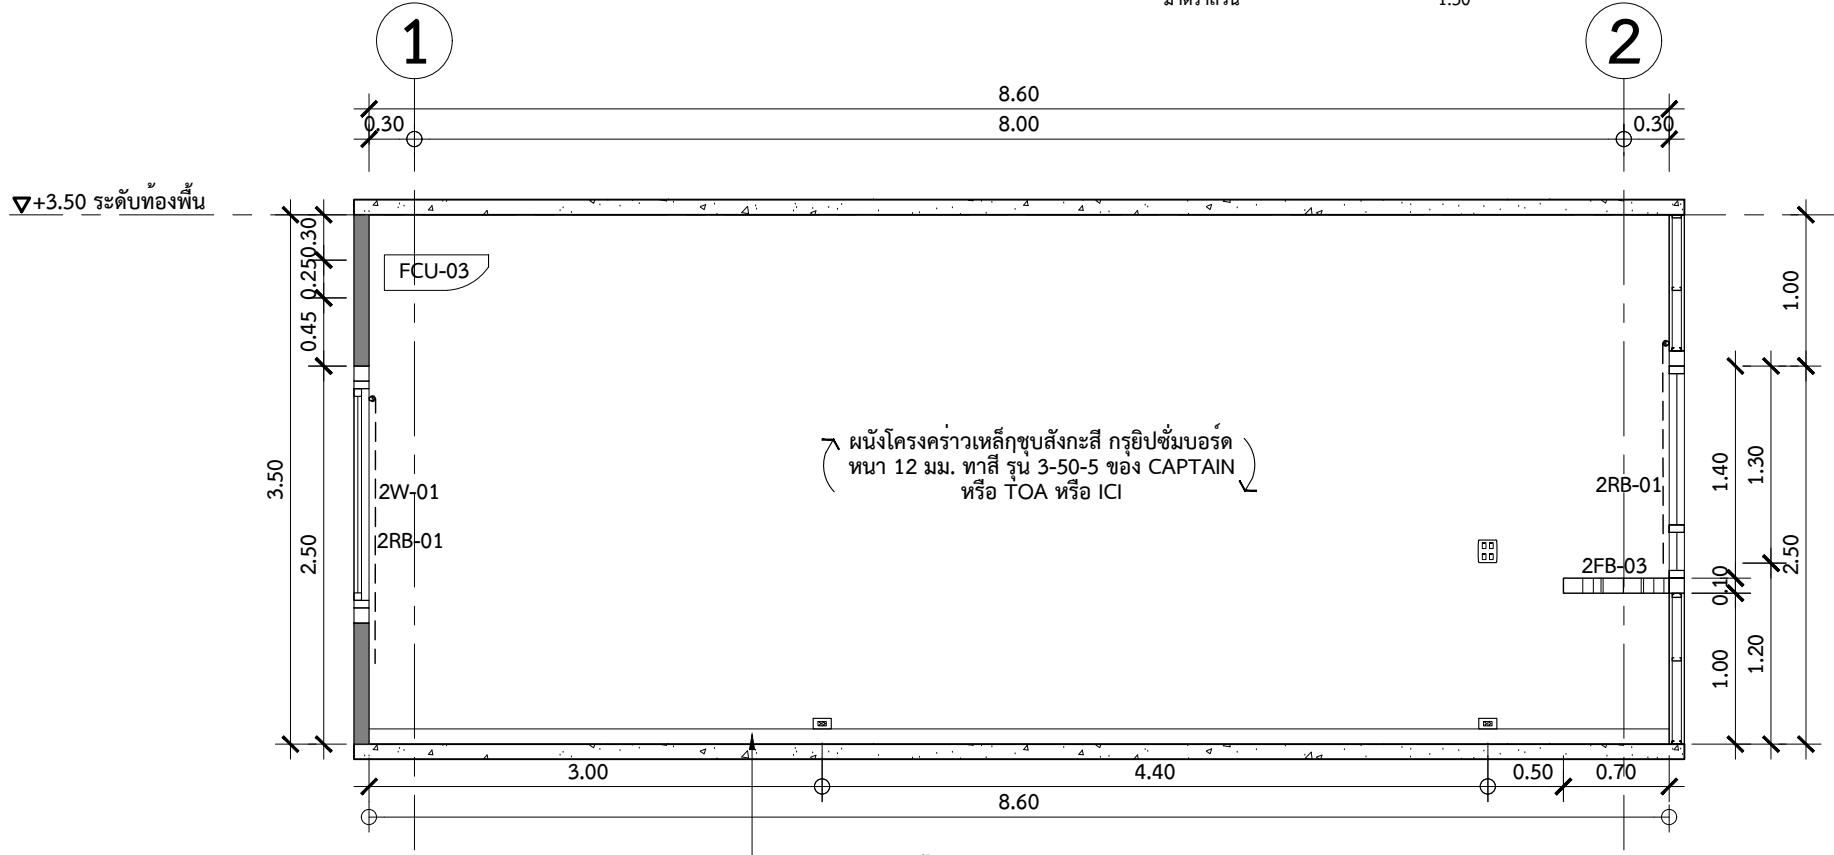


รูปด้าน 12
มาตราส่วน 1:50


○ บันทึกเพิ่มเติม	
เจ้าของโครงการ คณะสังคมวิทยาและมานุษยวิทยา มหาวิทยาลัยธรรมศาสตร์ ศูนย์รังสิต	
ชื่อโครงการ งานปรับปรุงอาคารคณะสังคมวิทยาและ มานุษยวิทยา ชั้น 2 และ 5 มหาวิทยาลัยธรรมศาสตร์ ศูนย์รังสิต	
มาตราส่วน : 1:50	บันทึก : 10 กรกฎาคม 2561
แบบแสดงรายการ :	
รูปด้าน 11-12 ห้องเอกสารและการเงิน	
ผู้อำนวยการศูนย์นวัตกรรมการออกแบบ และวิจัย :	
..... ผศ.กรกมล ดันตวินิช	
สถาปนิก :	
..... อ.ธนกร ดาระกา ภสธ.12596	
..... คณิศา สีหะนาท ภ-สน 209	
ผู้ช่วยสถาปนิก :	
นางสาวยุพดี จุลพรจิตรต์ นายพีรพล เพ็ชรประดับสกุล นางสาวเบญญา ชำนาญเวช	
ผู้เขียนแบบ :	
นางสาวคณิศา สีหะนาท นางสาวยุพดี จุลพรจิตรต์ นายพีรพล เพ็ชรประดับสกุล นางสาวเบญญา ชำนาญเวช	
ผู้ตรวจสอบแบบ :	
..... อ.ธนกร ดาระกา	
แบบเลขที่	
ID-205	
รหัสโครงการ :	รวมจำนวนแผ่น
SAB 15-11	108

ห้องพัสดุ


ศูนย์นวัตกรรมการออกแบบและวิจัย
คณะสถาปัตยกรรมศาสตร์และการผังเมือง
มธ.ศูนย์รังสิต จังหวัดปทุมธานี

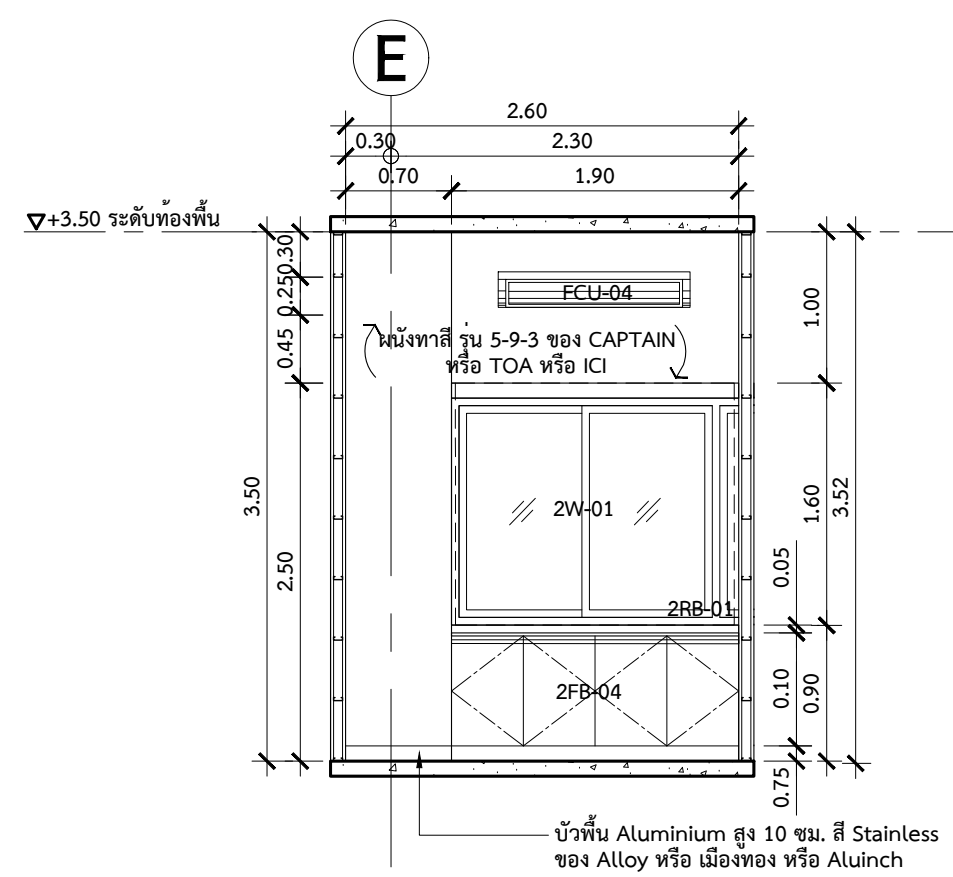


รูปด้าน 13
มาตราส่วน 1:50

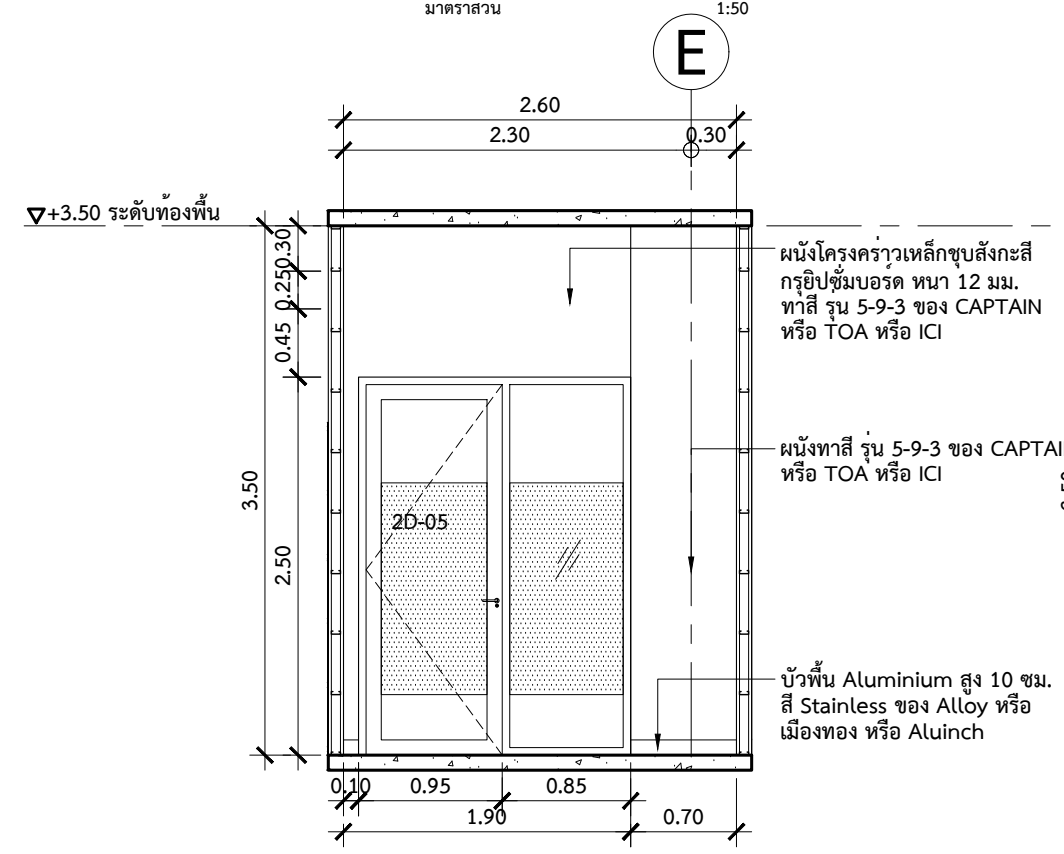

รูปด้าน 15
มาตราส่วน 1:50

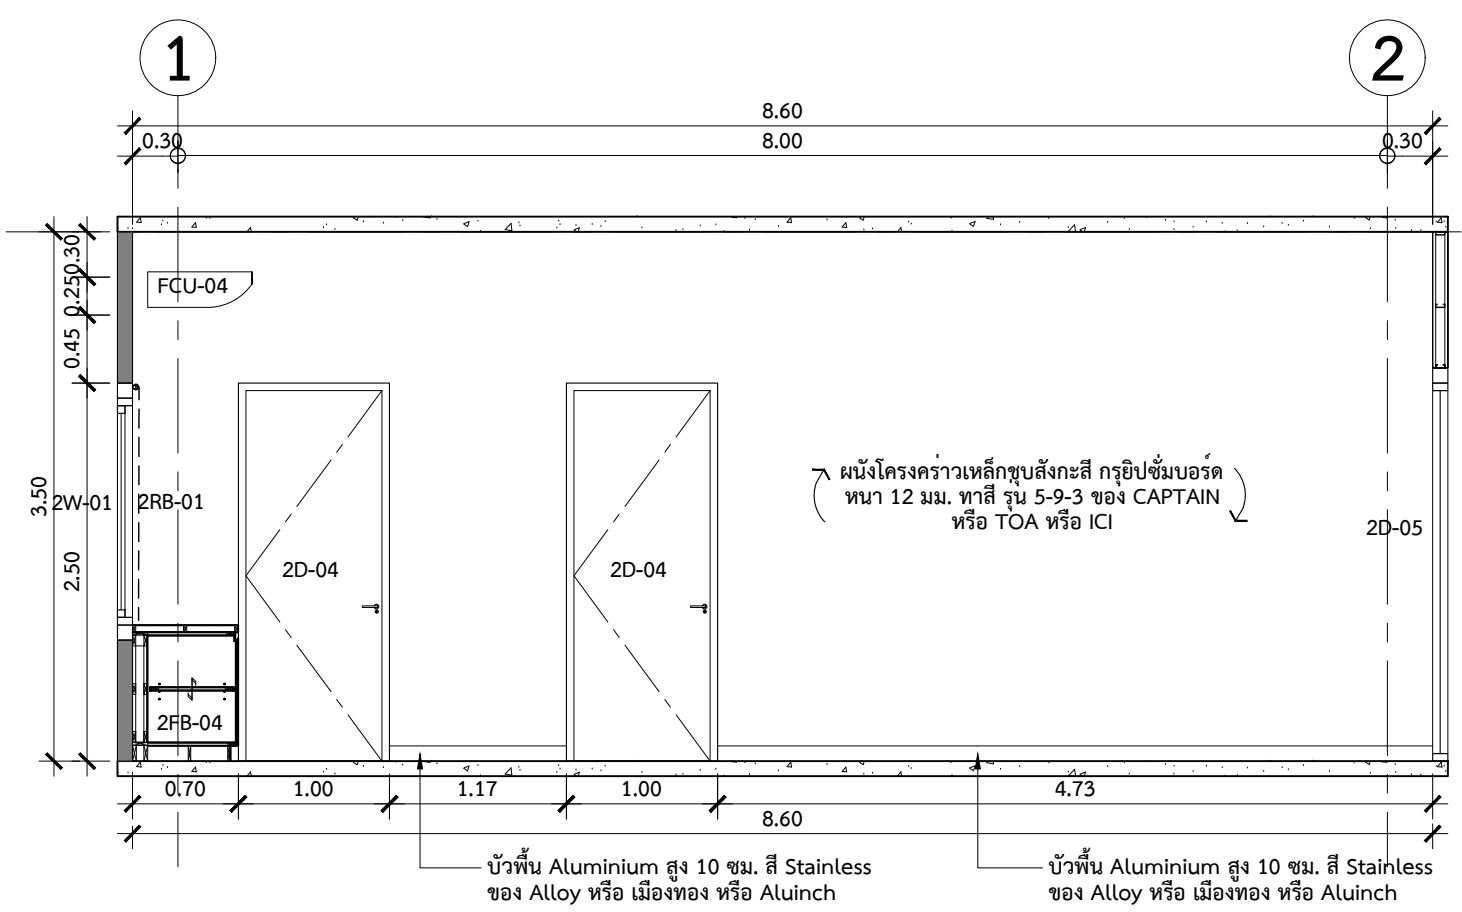

รูปด้าน 14
มาตราส่วน 1:50

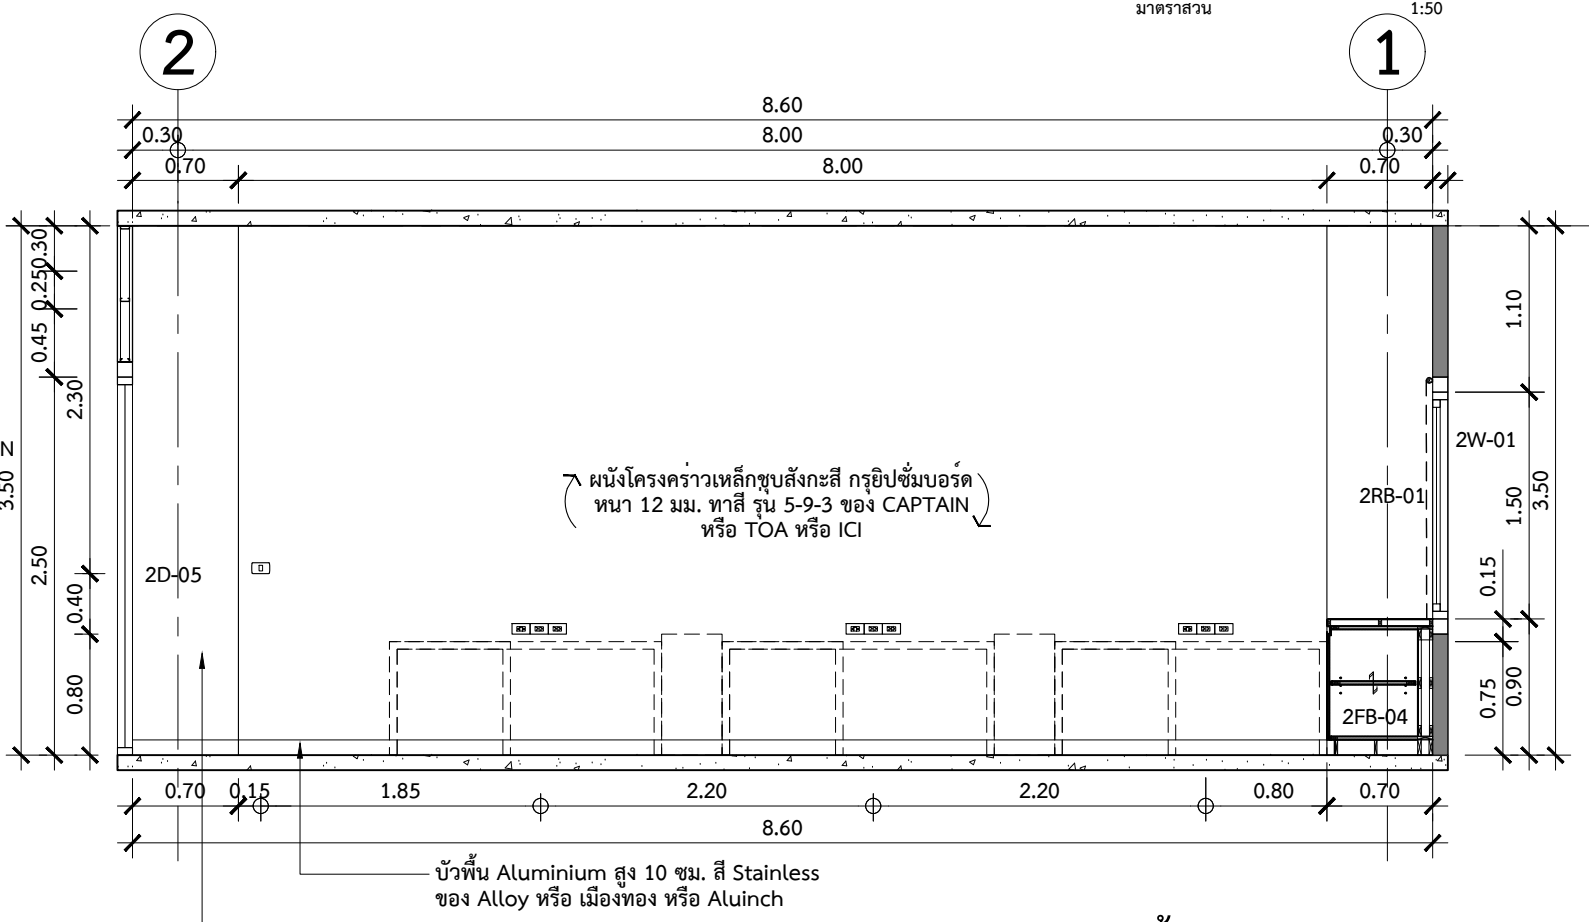

รูปด้าน 16
มาตราส่วน 1:50


○ บันทึกเพิ่มเติม	
เจ้าของโครงการ	
คณะสังคมวิทยาและมานุษยวิทยา มหาวิทยาลัยธรรมศาสตร์ ศูนย์รังสิต	
ชื่อโครงการ	
งานปรับปรุงอาคารคณะสังคมวิทยาและมานุษยวิทยา ชั้น 2 และ 5 มหาวิทยาลัยธรรมศาสตร์ ศูนย์รังสิต	
มาตราส่วน : 1:50	บันทึก : 10 กรกฎาคม 2561
แบบแสดงรายการ :	
รูปด้าน 13-16 ห้องพัสดุ	
ผู้อำนวยการศูนย์นวัตกรรมการออกแบบและวิจัย :	
.....	
ผศ.กรกมล ดันตวันิช	
สถาปนิก :	
.....	
อ.ธนกร คาระกา ภสส.12596	
.....	
คณิศา สีหะนาท ภ-สน 209	
ผู้ช่วยสถาปนิก :	
นางสาวยุพดี จุลพรจิตร	
นายพีรพล เพ็ชรประดับสกุล	
นางสาวเบญญา ชำนาญเวช	
ผู้เขียนแบบ :	
นางสาวคณิศา สีหะนาท	
นางสาวยุพดี จุลพรจิตร	
นายพีรพล เพ็ชรประดับสกุล	
นางสาวเบญญา ชำนาญเวช	
ผู้ตรวจสอบแบบ :	
.....	
อ.ธนกร คาระกา	
แบบเลขที่	
ID-206	
รหัสโครงการ :	รวมจำนวนแผ่น
SAB 15-11	108

ห้อง เก็บพัสดุ


ศูนย์นวัตกรรมการออกแบบและวิจัย
คณะสถาปัตยกรรมศาสตร์และการผังเมือง
มธ.ศูนย์รังสิต จังหวัดปทุมธานี

บันทึกรูปแบบ	
เจ้าของโครงการ	
คณะสังคมวิทยาและมานุษยวิทยา มหาวิทยาลัยธรรมศาสตร์ ศูนย์รังสิต	
ชื่อโครงการ	
งานปรับปรุงอาคารคณะสังคมวิทยาและ มานุษยวิทยา ชั้น 2 และ 5 มหาวิทยาลัยธรรมศาสตร์ ศูนย์รังสิต	
มาตราส่วน : 1:50	บันทึก : 10 กรกฎาคม 2561
แบบแสดงรายการ :	
รูปด้าน 17-20 ห้องเก็บพัสดุ	
ผู้อำนวยการศูนย์นวัตกรรมการออกแบบ และวิจัย :	
..... ผศ.กรกมล ดันตวินิช	
สถาปนิก :	
 อ.อนากร ดาระกา ภส.12596	
 คณิศา สีหะนาท ภ-สน 209	
ผู้ช่วยสถาปนิก :	
นางสาวยุพดี จุลพริจิตต์ นายพีรพล เพ็ชรประดับสกุล นางสาวเบญญา ชำนาญเวช	
ผู้เขียนแบบ :	
นางสาวคณิศา สีหะนาท นางสาวยุพดี จุลพริจิตต์ นายพีรพล เพ็ชรประดับสกุล นางสาวเบญญา ชำนาญเวช	
ผู้ตรวจสอบแบบ :	
 อ.อนากร ดาระกา	
แบบเลขที่	
ID-207	
รหัสโครงการ :	รวมจำนวนแผ่น
SAB 15-11	108

▽+3.50 ระดับท้องพื้น

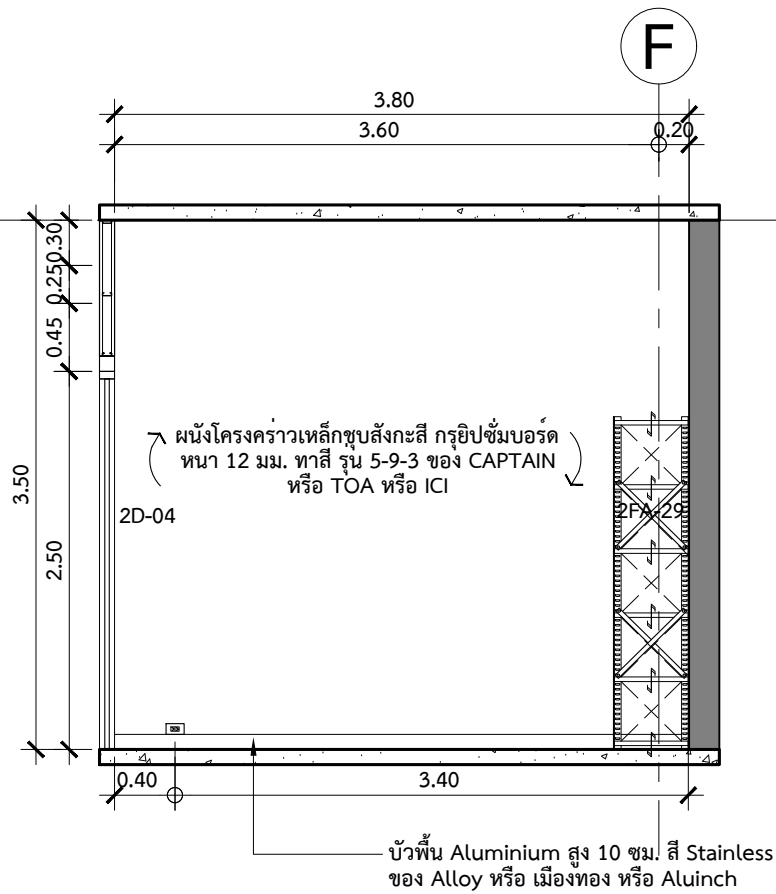


รูปด้าน 17
มาตราส่วน 1:50

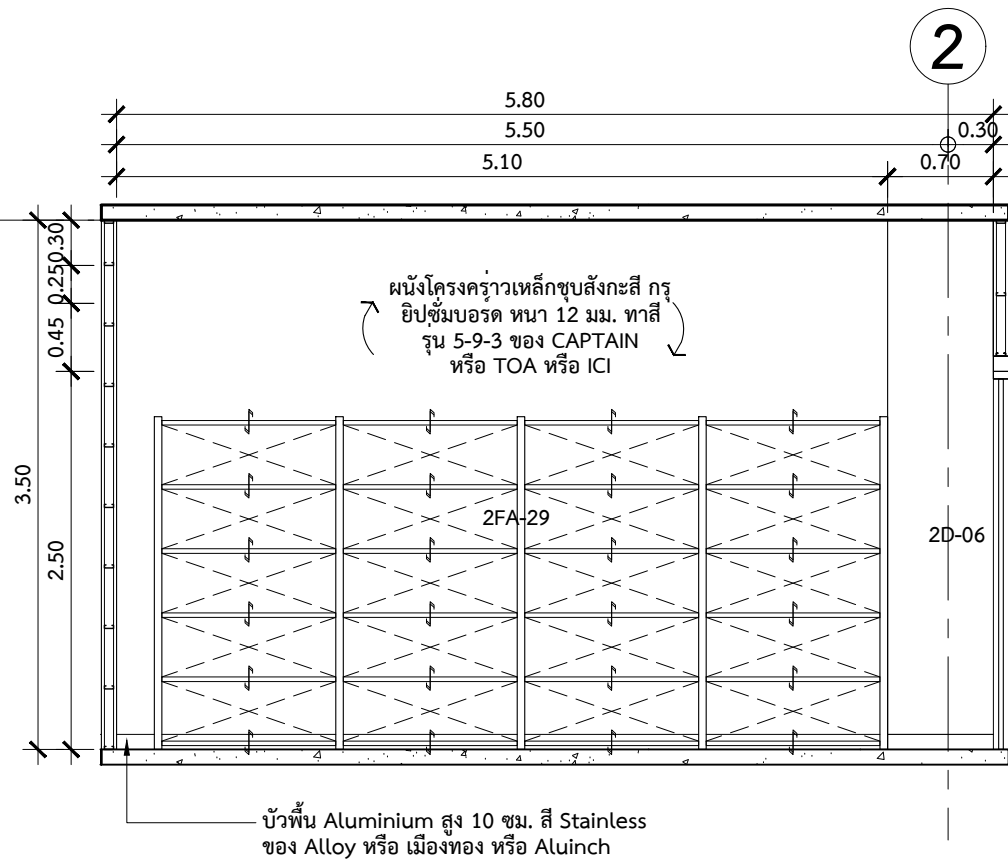


รูปด้าน 18
มาตราส่วน 1:50

▽+3.50 ระดับท้องพื้น

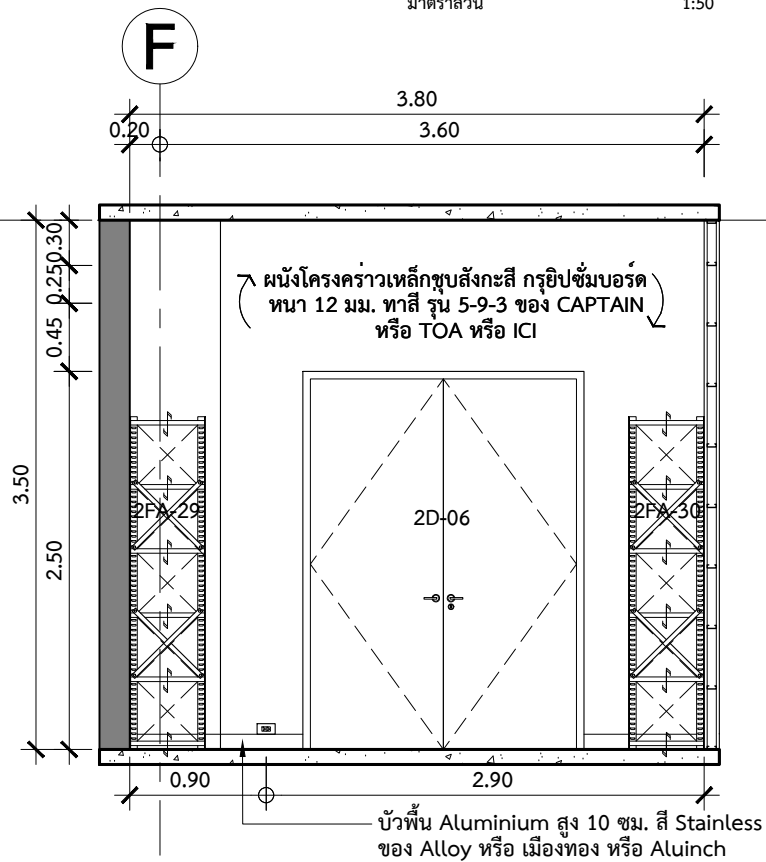


รูปด้าน 19
มาตราส่วน 1:50

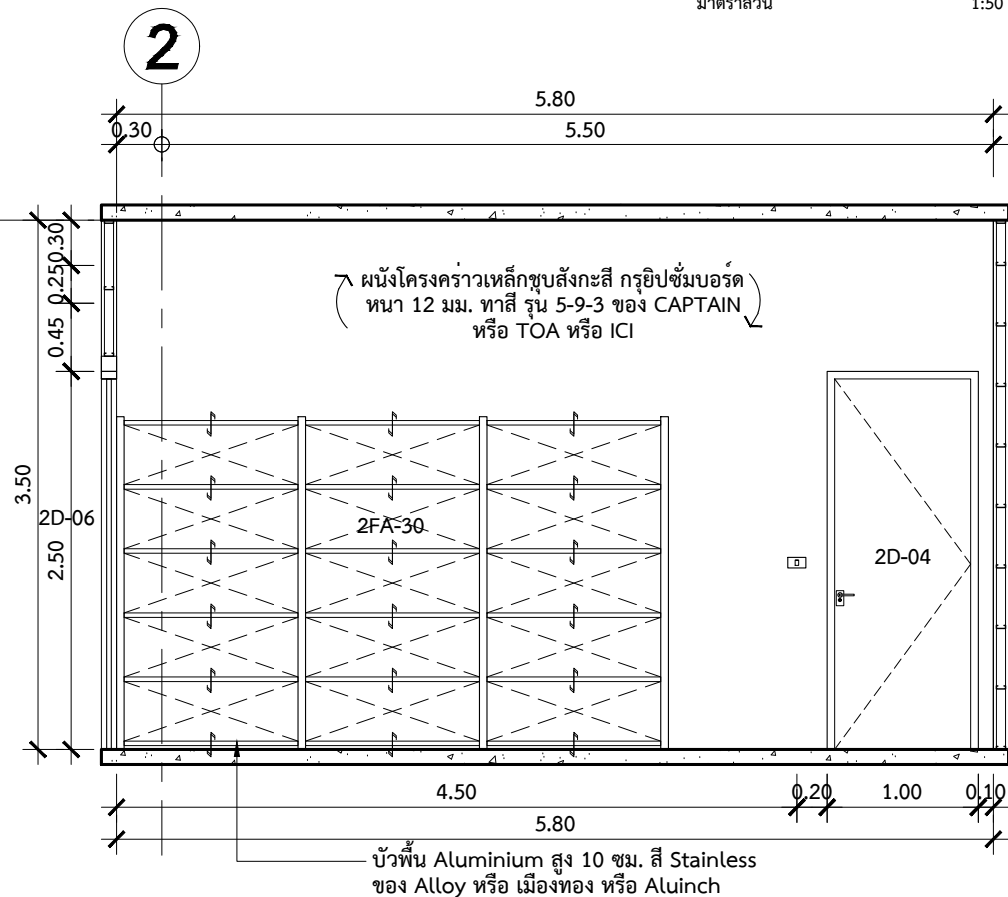


รูปด้าน 20
มาตราส่วน 1:50

ห้อง SERVER


ศูนย์นวัตกรรมการออกแบบและวิจัย
คณะสถาปัตยกรรมศาสตร์และการผังเมือง
มธ.ศูนย์รังสิต จังหวัดปทุมธานี

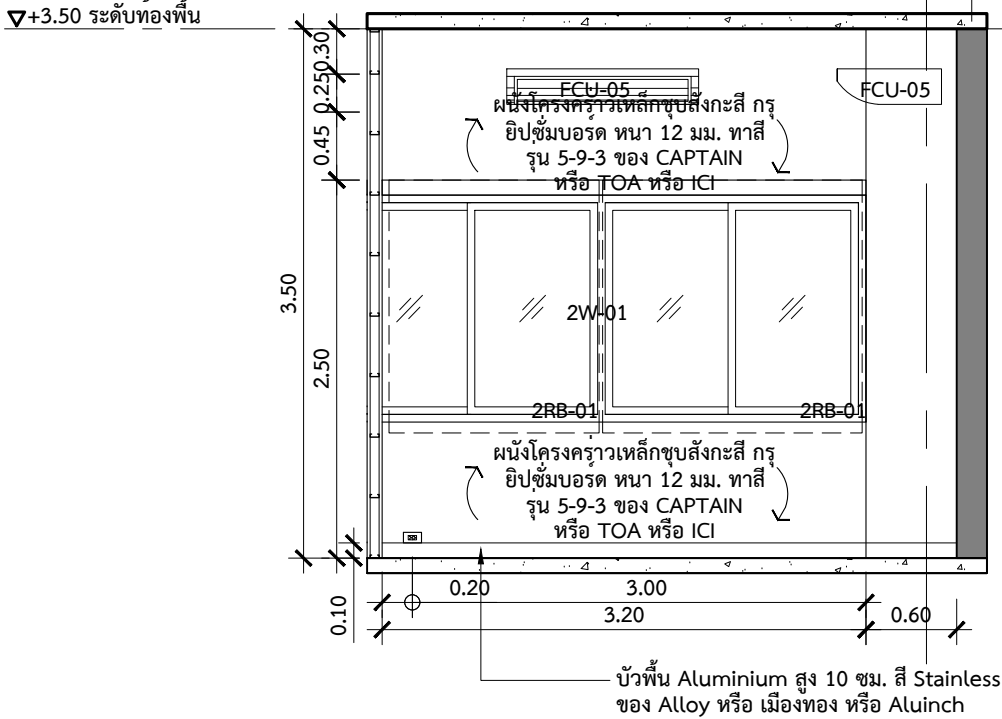


รูปด้าน 21
มาตราส่วน 1:50

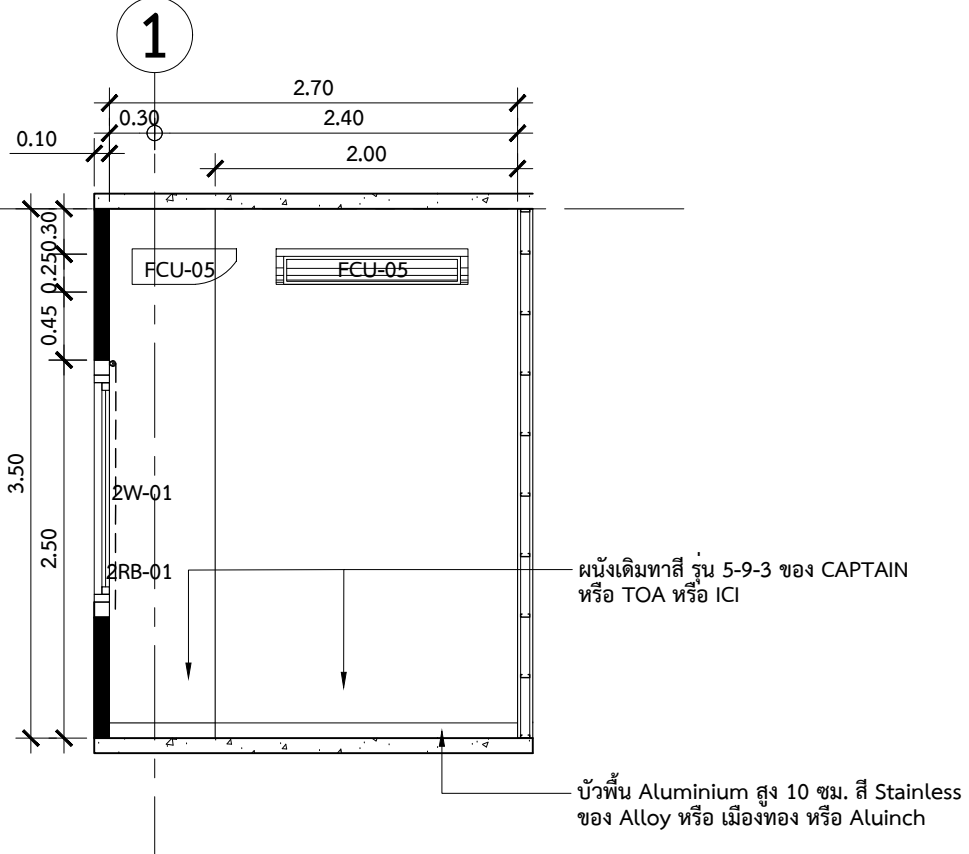

รูปด้าน 22
มาตราส่วน 1:50

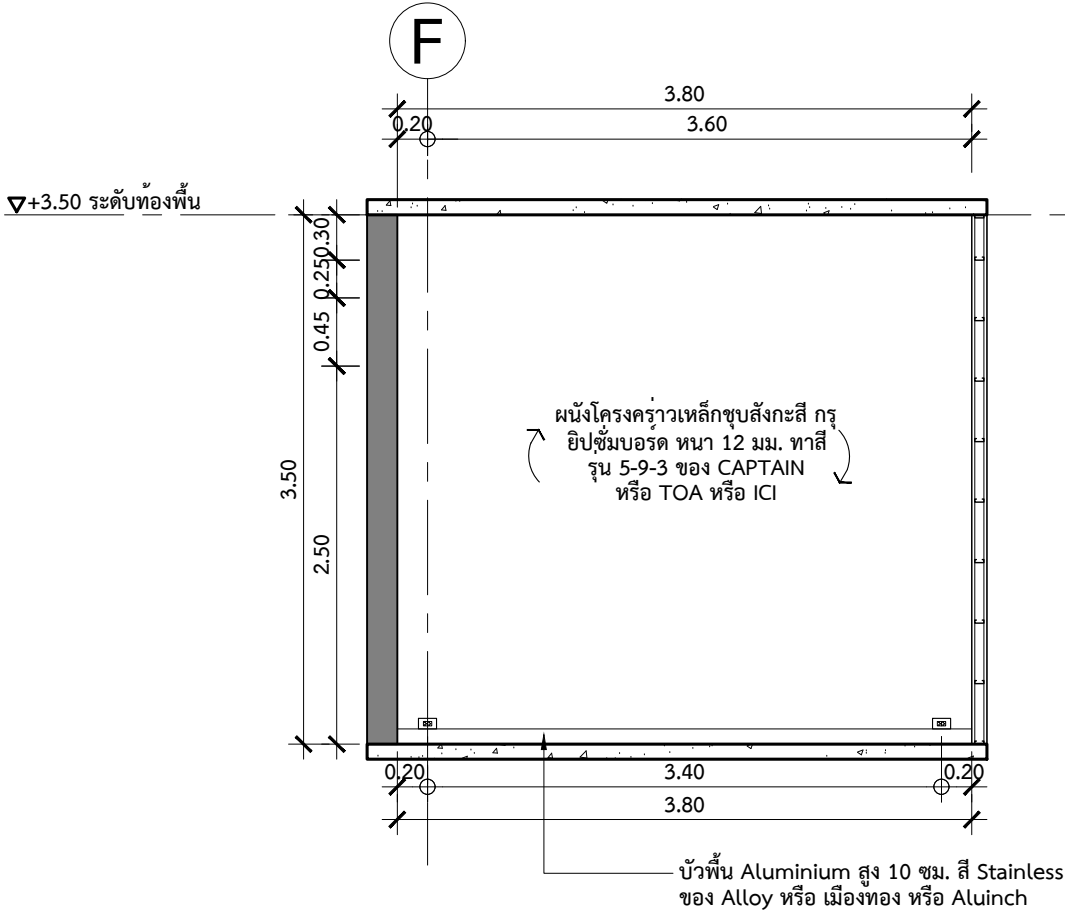

รูปด้าน 23
มาตราส่วน 1:50

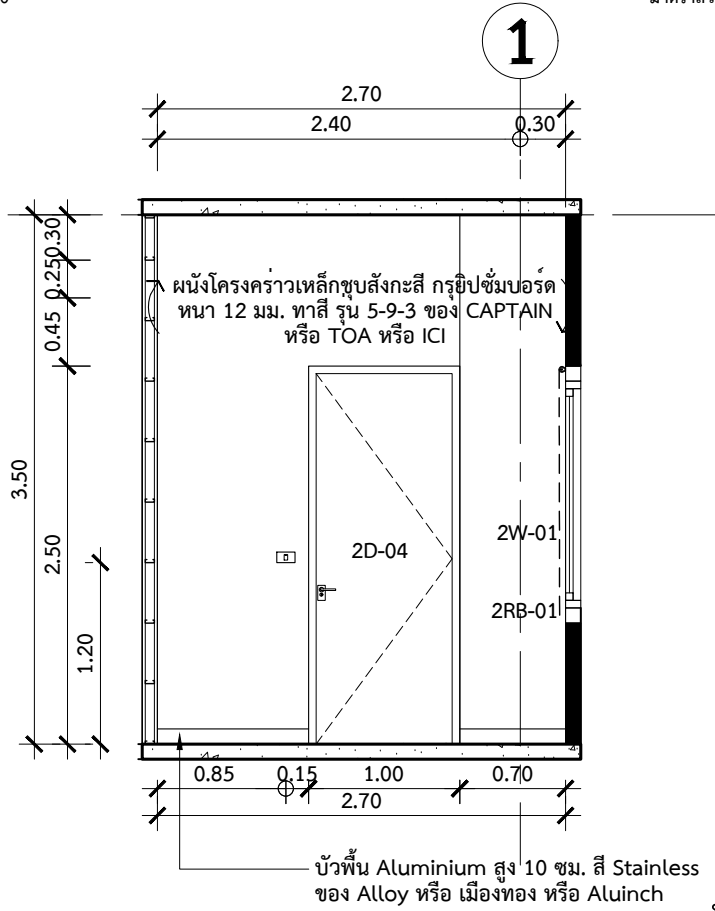


รูปด้าน 24
มาตราส่วน 1:50

บันทึกเพิ่มเติม	
เจ้าของโครงการ	
คณะสังคมวิทยาและมานุษยวิทยา มหาวิทยาลัยธรรมศาสตร์ ศูนย์รังสิต	
ชื่อโครงการ	
งานปรับปรุงอาคารคณะสังคมวิทยาและ มานุษยวิทยา ชั้น 2 และ 5 มหาวิทยาลัยธรรมศาสตร์ ศูนย์รังสิต	
มาตราส่วน : 1:50	บันทึก : 10 กรกฎาคม 2561
แบบแสดงรายการ :	
รูปด้าน 21-24 ห้องSERVER	
ผู้อำนวยการศูนย์นวัตกรรมการออกแบบ และวิจัย :	
..... ผศ.กรกมล ดันตวินิช	
สถาปนิก :	
..... อ.ธนกร ดาระกา ภสธ.12596	
..... คณิศา สีหะนาท ภ-สน 209	
ผู้ช่วยสถาปนิก :	
นางสาวยุพดี จุลพรจิตร นายพีรพล เพ็ชรประดับสกุล นางสาวเบญญา ชำนาญเวช	
ผู้เขียนแบบ :	
นางสาวคณิศา สีหะนาท นางสาวยุพดี จุลพรจิตร นายพีรพล เพ็ชรประดับสกุล นางสาวเบญญา ชำนาญเวช	
ผู้ตรวจสอบแบบ :	
..... อ.ธนกร ดาระกา	
แบบเลขที่	
ID-208	
รหัสโครงการ :	รวมจำนวนแผ่น
SAB 15-11	108


โถงทางเดิน



ศูนย์นวัตกรรมและการออกแบบและวิจัย
คณะสถาปัตยกรรมศาสตร์และการผังเมือง
มธ.ศนยรังสิต จังหวัดปทุมธานี

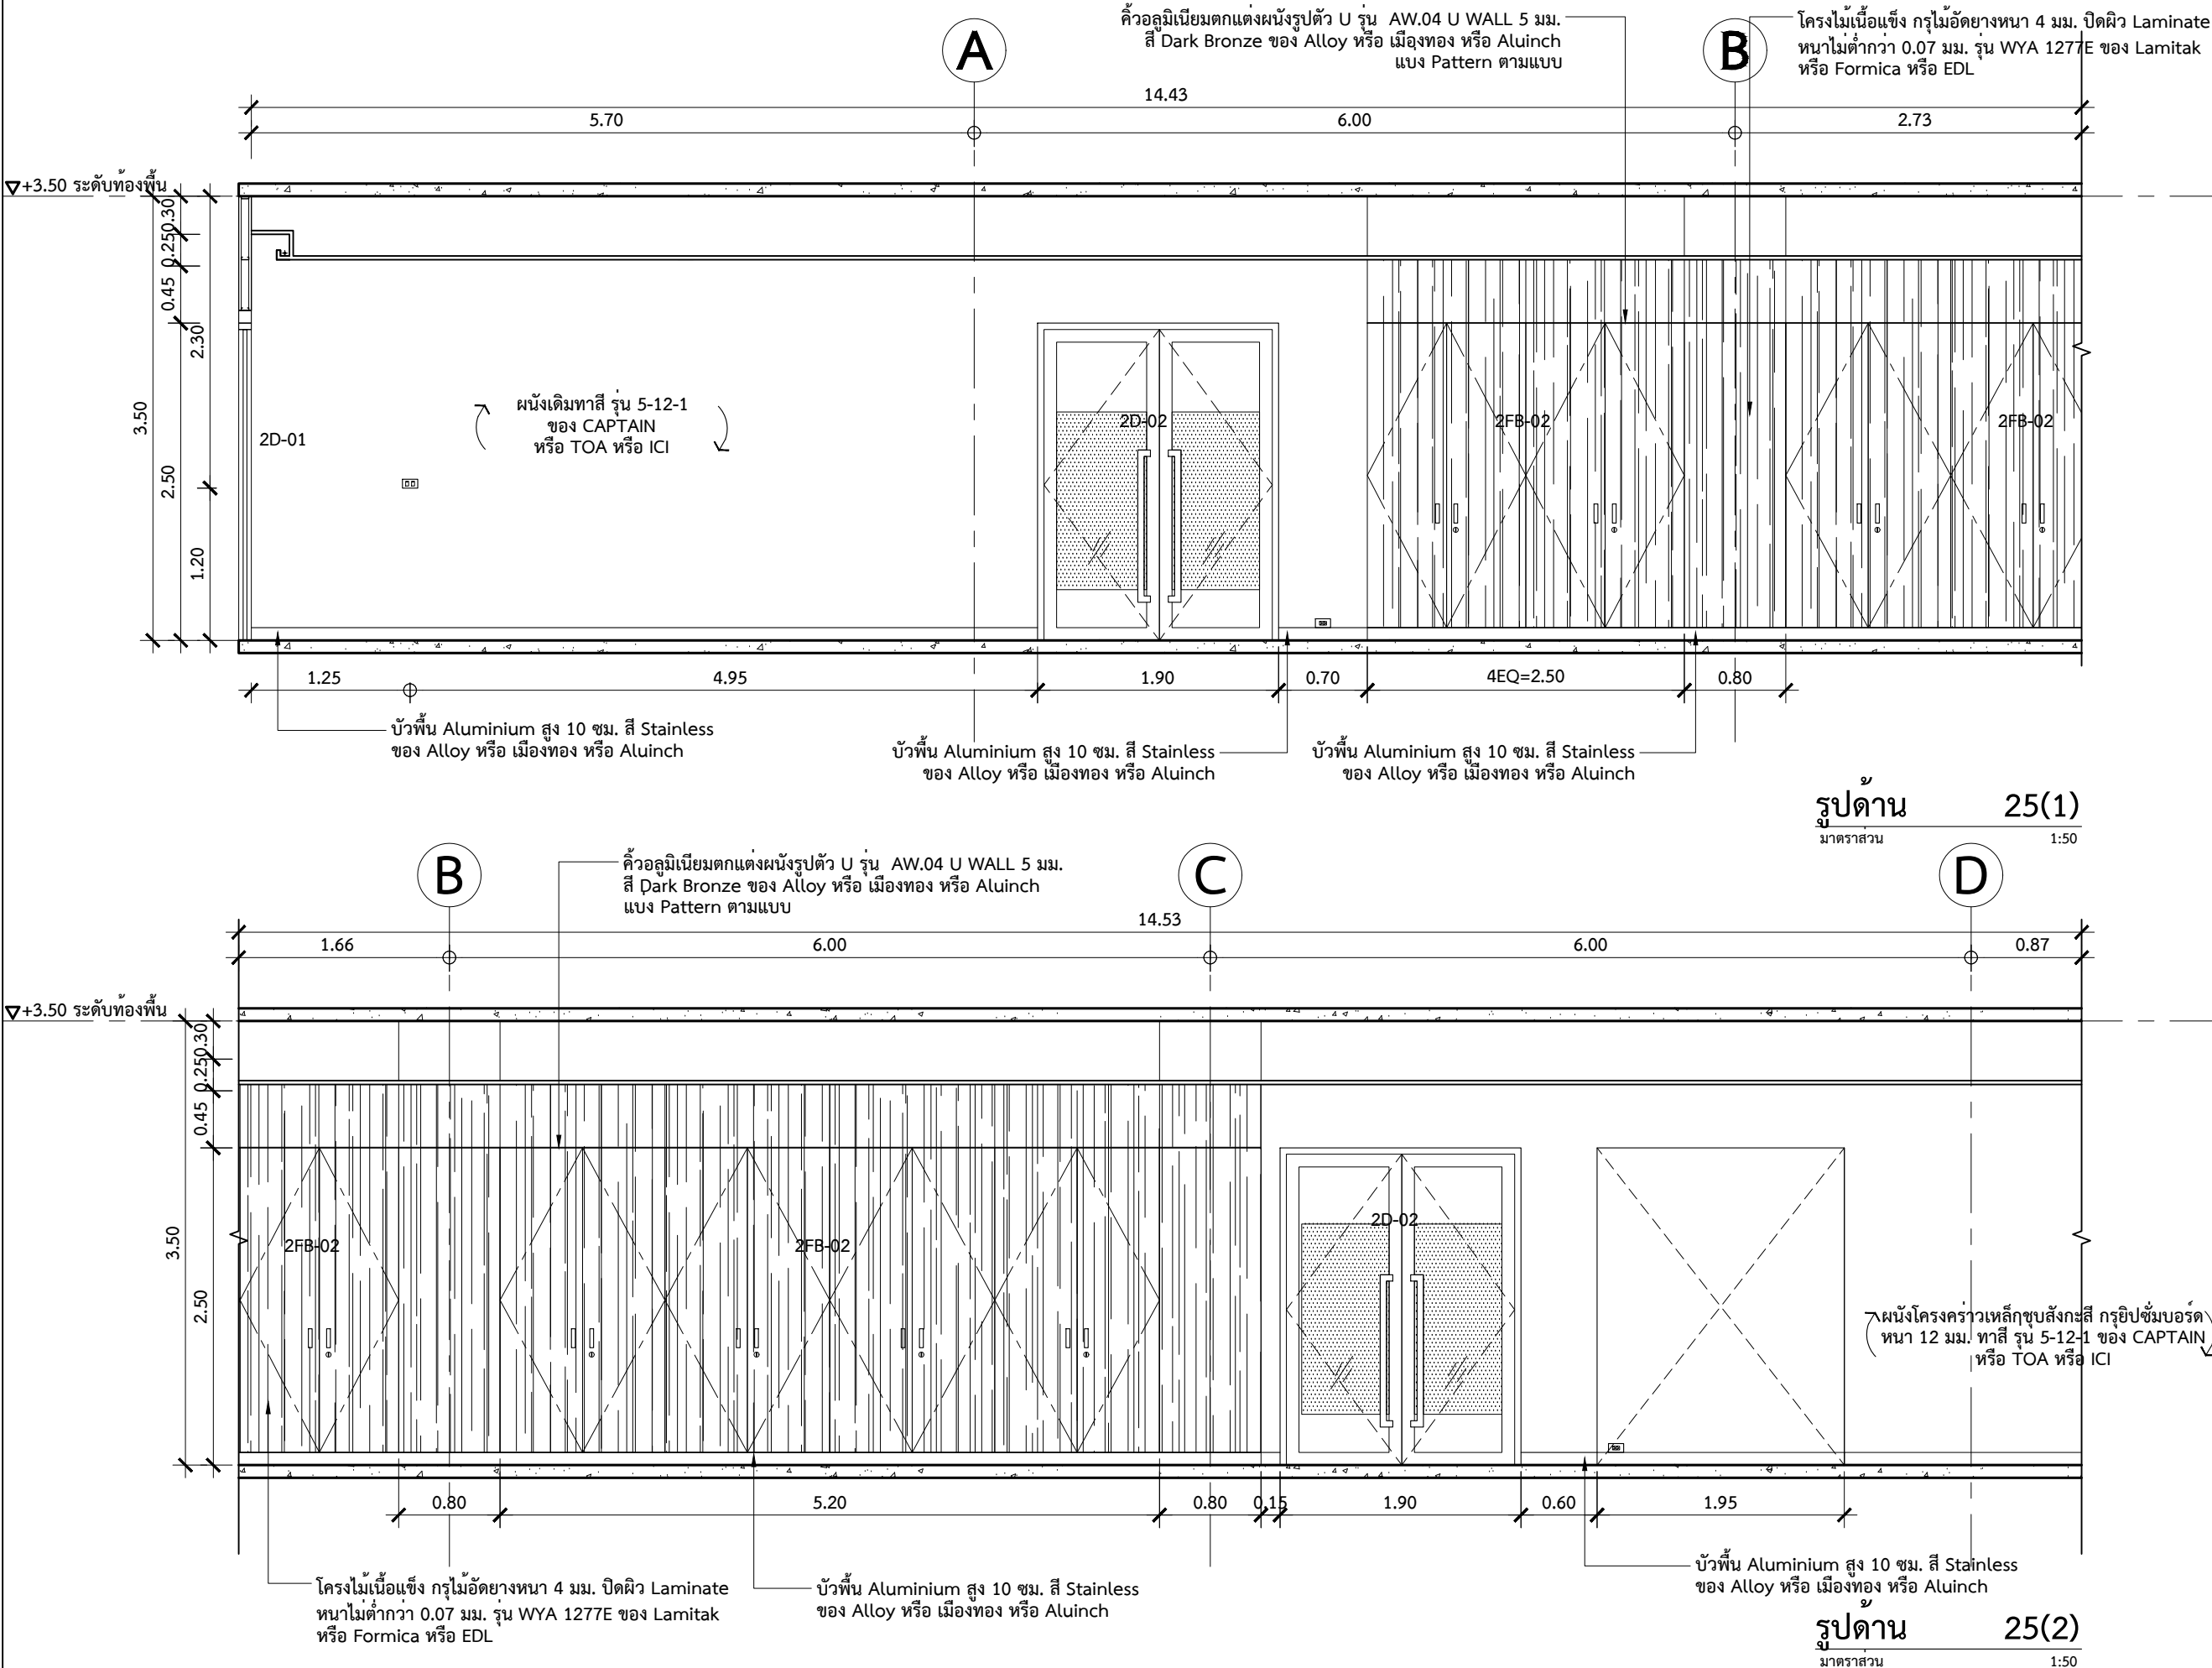

○ บันทึกเพิ่มเติม	
เจ้าของโครงการ คณะสังคมวิทยาและมานุษยวิทยา มหาวิทยาลัยธรรมศาสตร์ ศูนย์รังสิต	
ชื่อโครงการ งานปรับปรุงอาคารคณะสังคมวิทยาและ มานุษยวิทยา ชั้น 2 และ 5 มหาวิทยาลัยธรรมศาสตร์ ศูนย์รังสิต	
มาตราส่วน : 1:50	บันทึก : 10 กรกฎาคม 256
แบบแสดงรายการ :	
รูปด้าน 25(1) , 25(2) เื่อทางเดิน	
ผู้อำนวยการศูนย์วัฒนธรรมการออกแบบ และวิจัย :	
..... ผศ.กรกมล ตันตวินิช	
สถาปนิก :  อ.ธนากร ตาระกา ภสด.12596	
..... คณิศา สีหะนาท ภ-สน 209	
ผู้ช่วยสถาปนิก : นางสาวยุพดี จุลพรจิตรต์ นายพิรพล เพ็ชรประดับสกุล นางสาวเบญญา ชำนาญเวช	
ผู้เขียนแบบ : นางสาวคณิศา สีหะนาท นางสาวยุพดี จุลพรจิตรต์ นายพิรพล เพ็ชรประดับสกุล นางสาวเบญญา ชำนาญเวช	
ผู้ตรวจสอบแบบ :  อ.ธนากร ตาระกา	
แบบเลขที่	
ID-209	
รหัสโครงการ : SAB 15-11	รวมจำนวนแผ่น 108

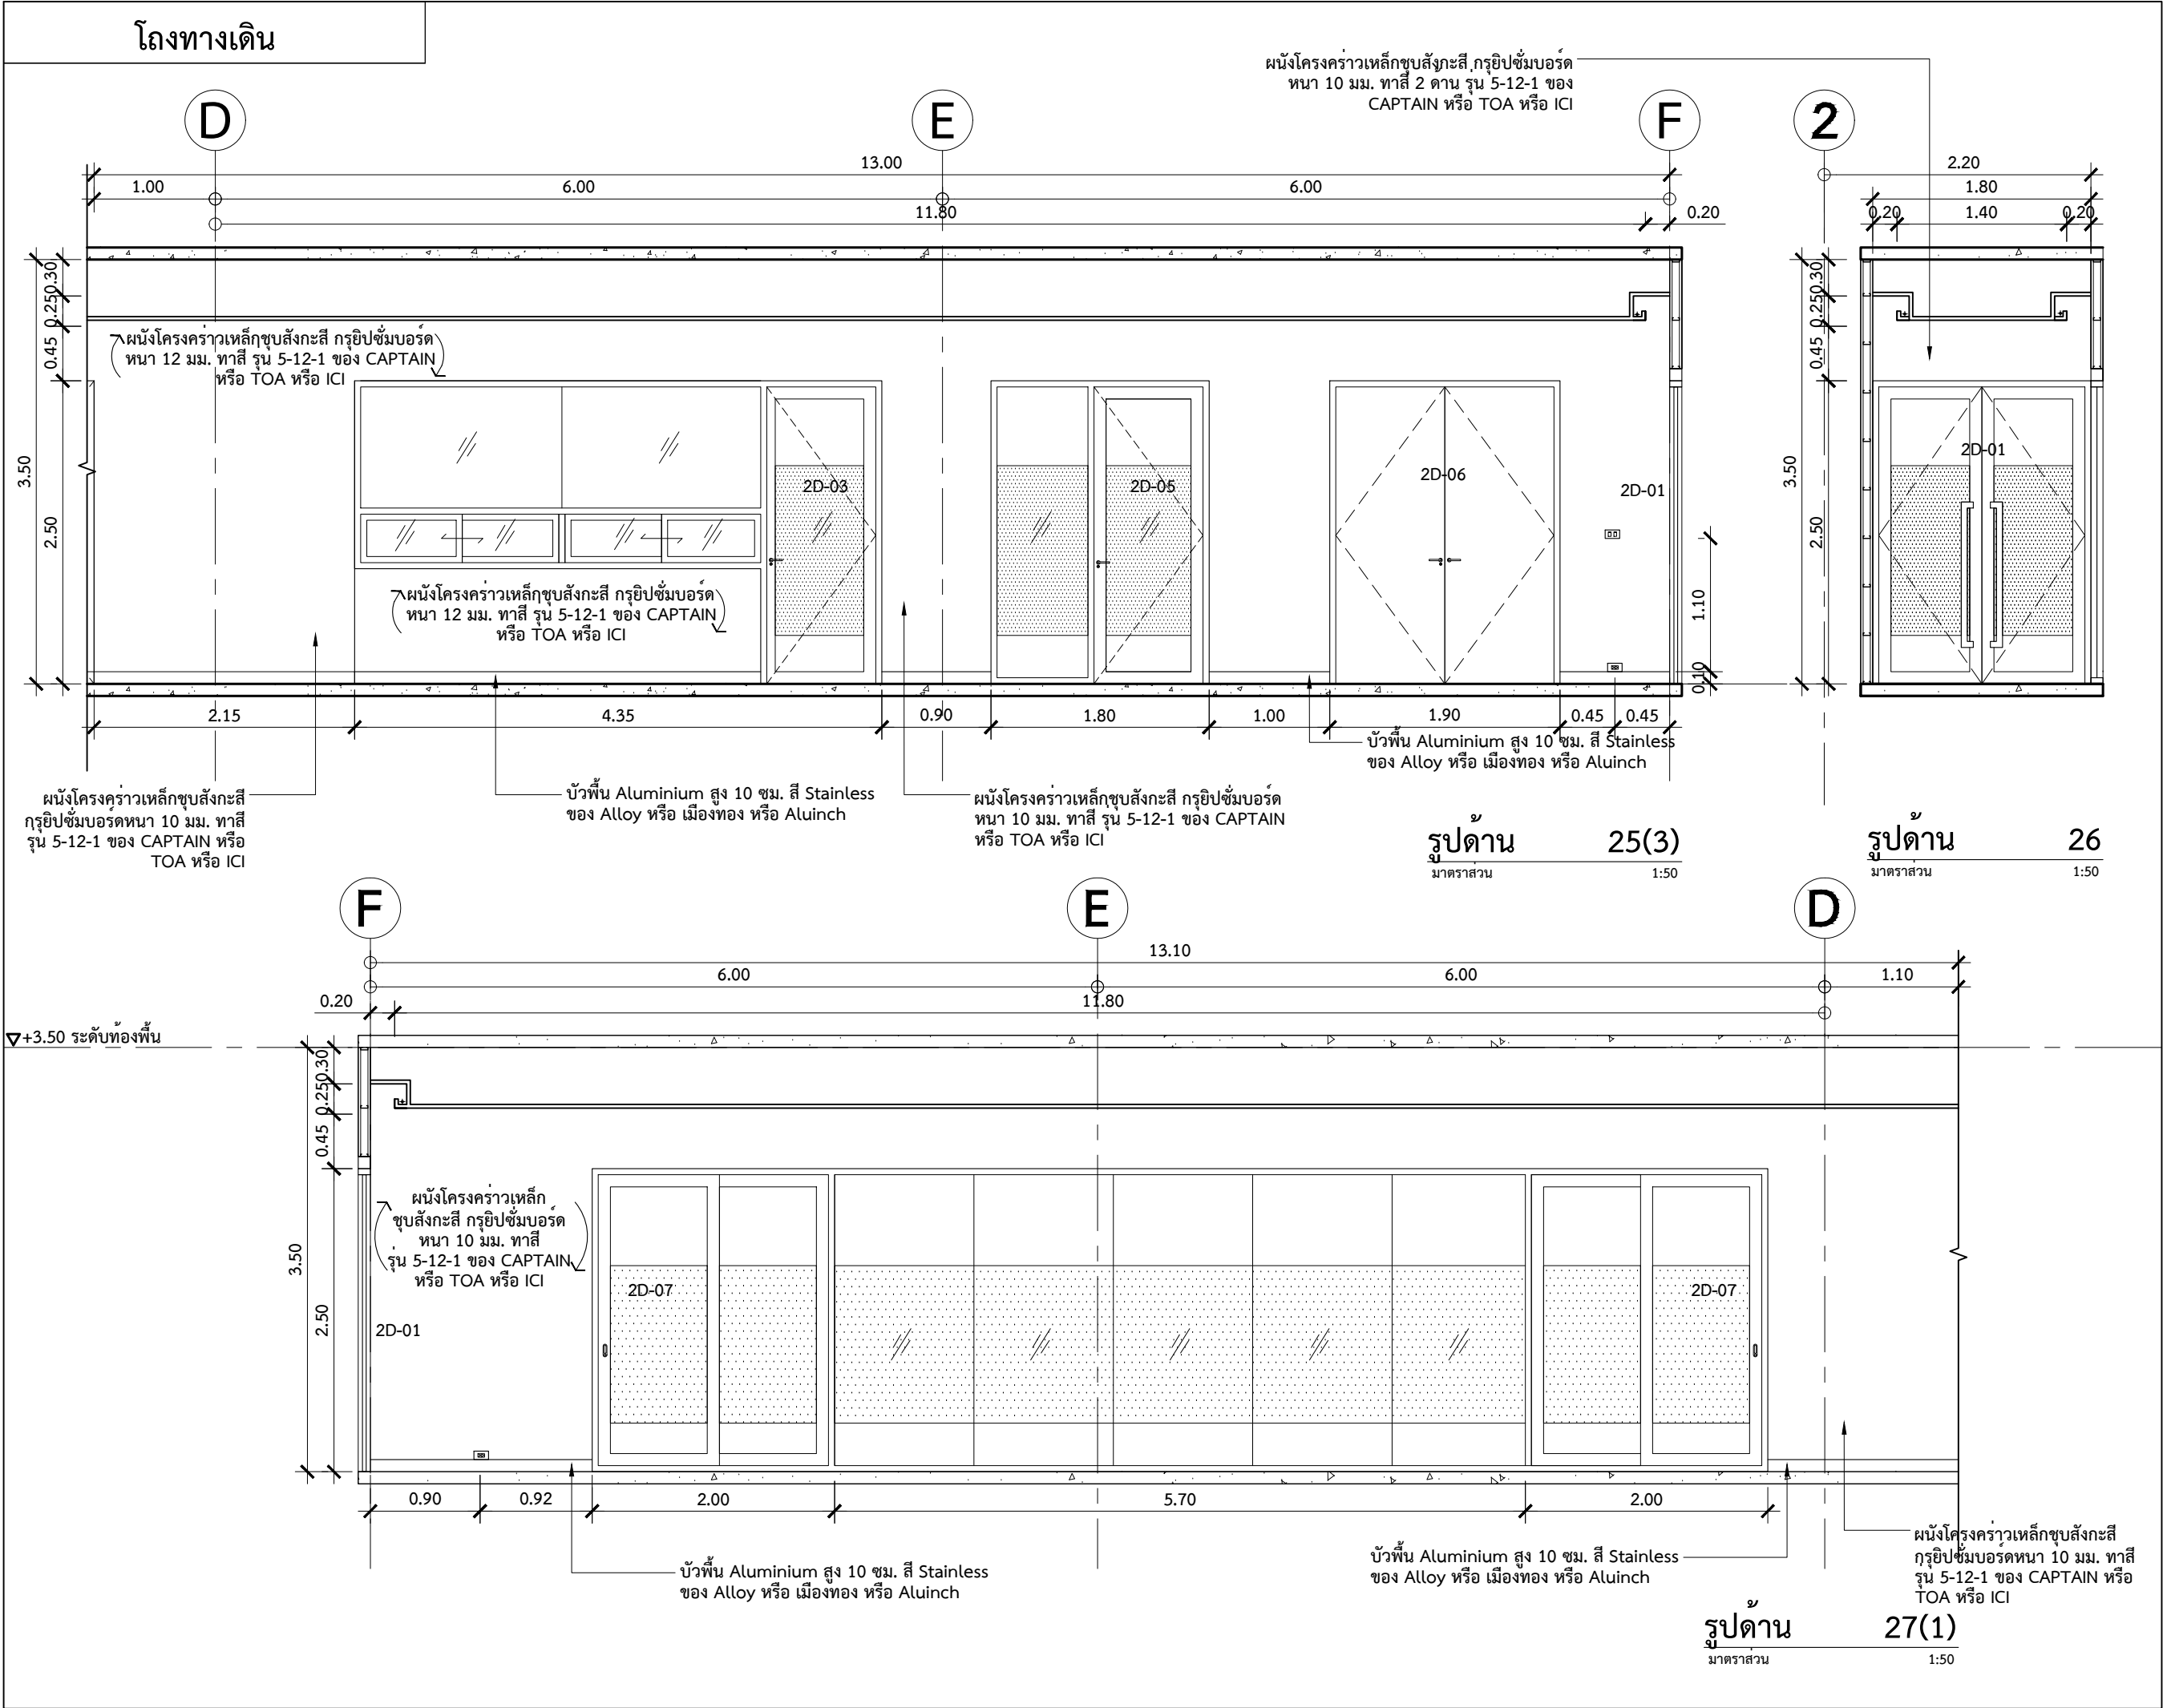


ศูนย์นวัตกรรมการออกแบบและวิจัย
คณะสถาปัตยกรรมศาสตร์และการผังเมือง
มธ.ศูนย์รังสิต จังหวัดปทุมธานี


○ บันทึกเพิ่มเติม	
เจ้าของโครงการ	
คณะสังคมวิทยาและมานุษยวิทยา มหาวิทยาลัยธรรมศาสตร์ ศูนย์รังสิต	
ชื่อโครงการ	
งานปรับปรุงอาคารคณะสังคมวิทยาและ มานุษยวิทยา ชั้น 2 และ 5 มหาวิทยาลัยธรรมศาสตร์ ศูนย์รังสิต	
มาตราส่วน : 1:50	บันทึก : 10 กรกฎาคม 2561
แบบแสดงรายการ :	
รูปด้าน 25(3) , 26 ,27 (1) โถงทางเดิน	
ผู้อำนวยการศูนย์นวัตกรรมการออกแบบ และวิจัย :	
..... ผศ.กรกมล ดันตวินิช	
สถาปนิก :	
 อ.ธนากร ดาระกา ภสถ.12596	
 คณะศา สัทธาภา ภา-สน 209	
ผู้ช่วยสถาปนิก :	
นางสาวยุพดี จุลพรจิตร นายพีรพล เพ็ชรประดับสกุล นางสาวเบญญา ชำนาญเวช	
ผู้เขียนแบบ :	
นางสาวคณะศา สัทธาภา นางสาวยุพดี จุลพรจิตร นายพีรพล เพ็ชรประดับสกุล นางสาวเบญญา ชำนาญเวช	
ผู้ตรวจสอบแบบ :	
 อ.ธนากร ดาระกา	
แบบเลขที่	
ID-210	
รหัสโครงการ :	รวมจำนวนแผ่น
SAB 15-11	108

ห้อง สำนักงานชั้น 2


ศูนย์นวัตกรรมการออกแบบและวิจัย
คณะสถาปัตยกรรมศาสตร์และการผังเมือง
มธ.ศูนย์รังสิต จังหวัดปทุมธานี

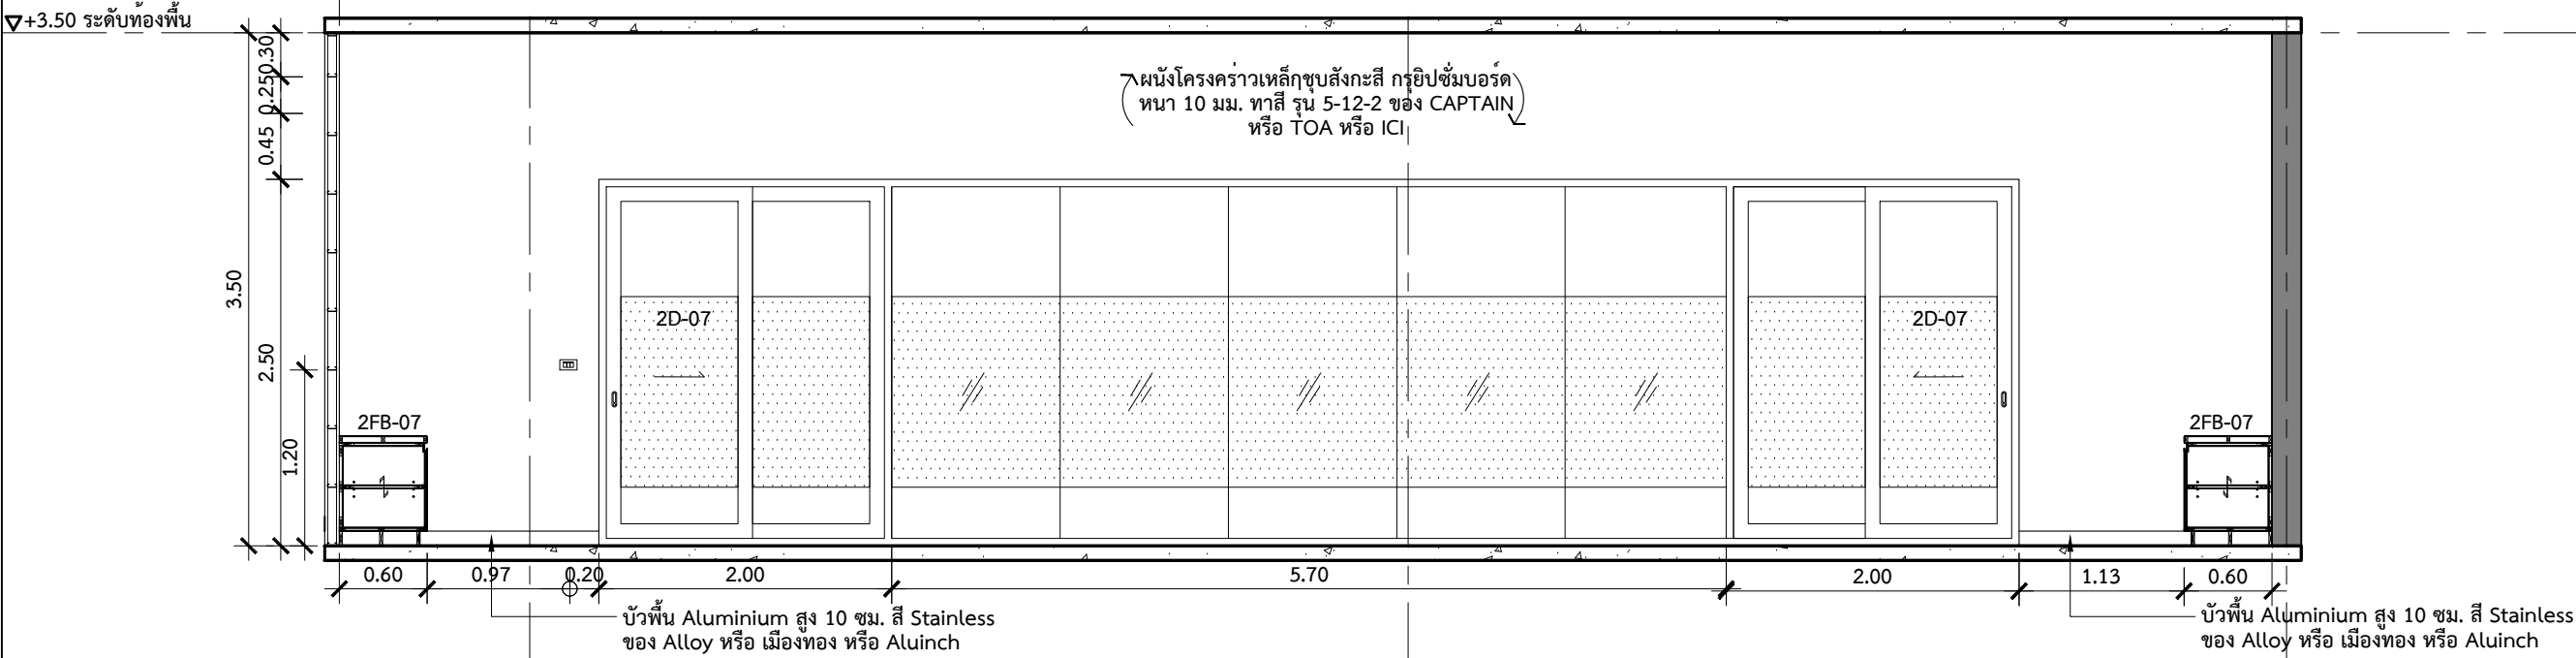

รูปด้าน 29
มาตราส่วน 1:50

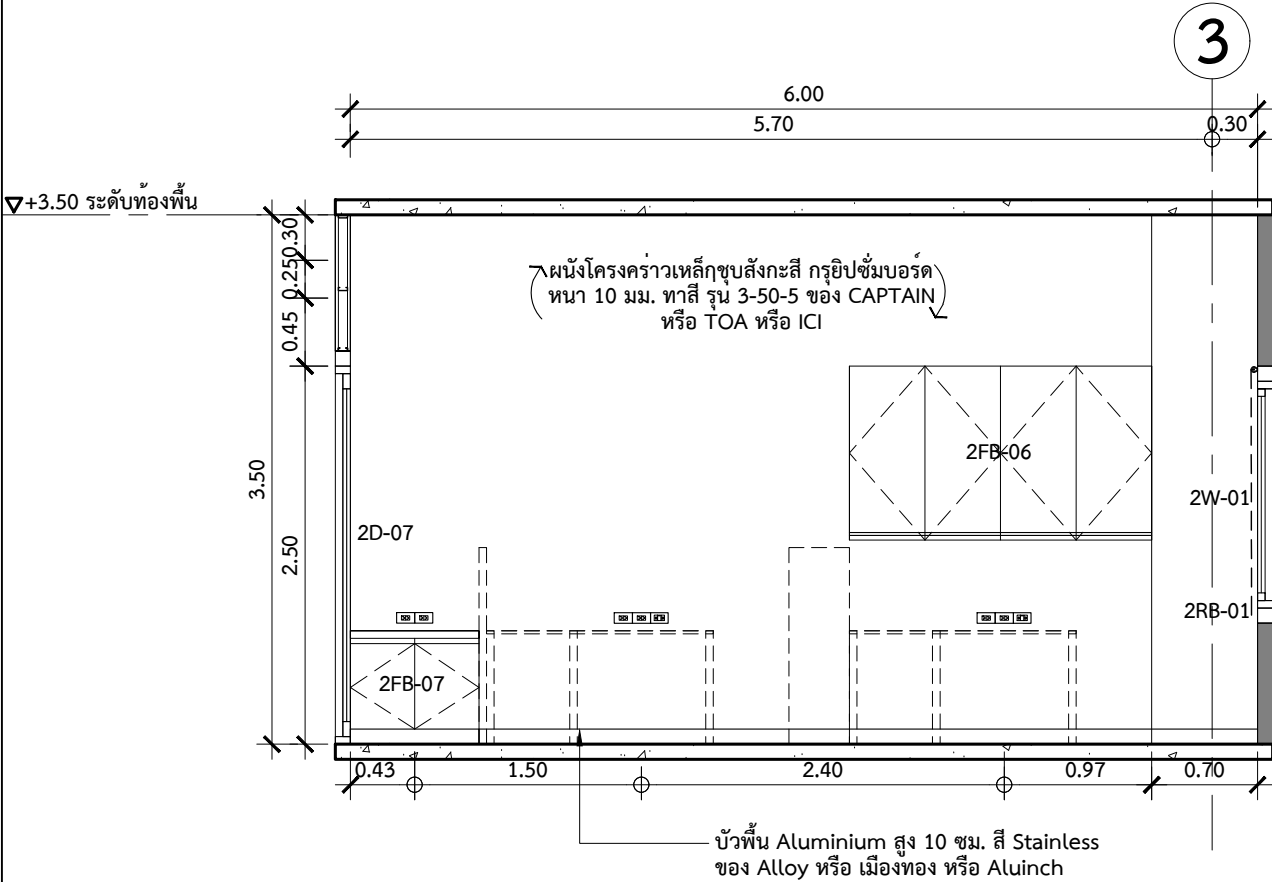


รูปด้าน 30
มาตราส่วน 1:50

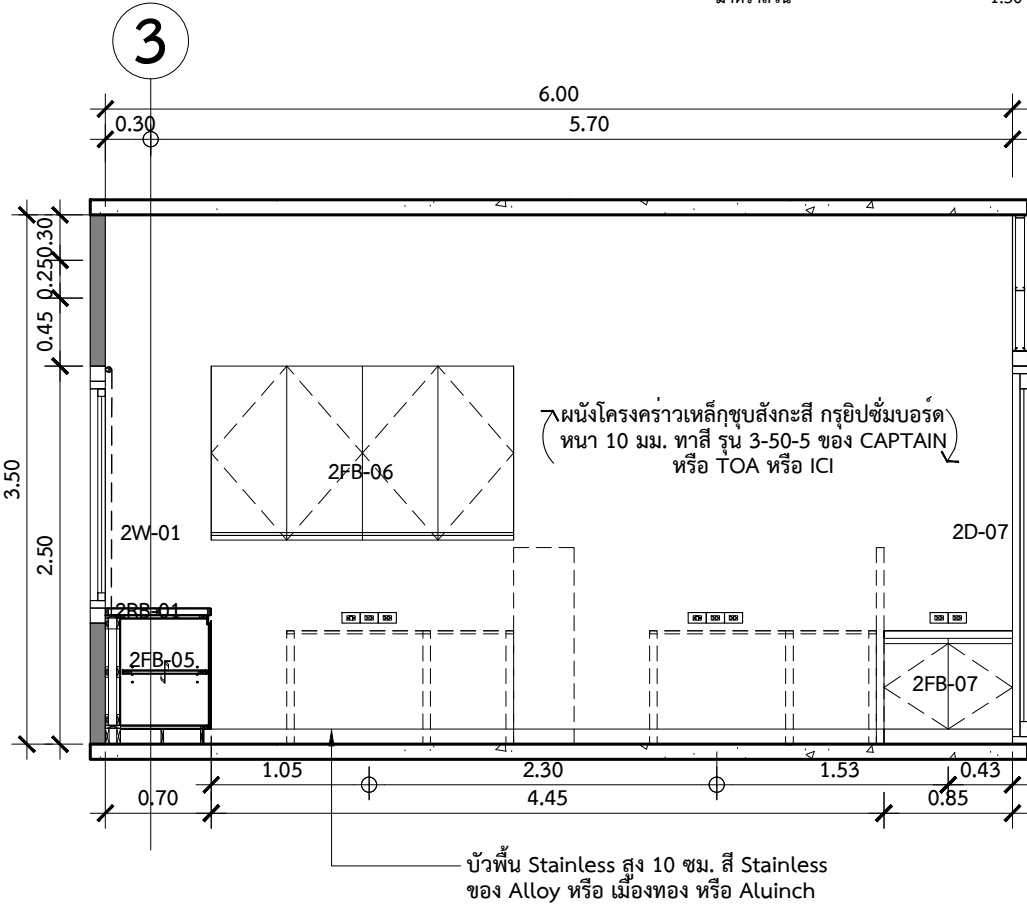

รูปด้าน 32
มาตราส่วน 1:50

○ บันทึกเพิ่มเติม	
เจ้าของโครงการ	
คณะสังคมวิทยาและมานุษยวิทยา มหาวิทยาลัยธรรมศาสตร์ ศูนย์รังสิต	
ชื่อโครงการ	
งานปรับปรุงอาคารคณะสังคมวิทยาและ มานุษยวิทยา ชั้น 2 และ 5 มหาวิทยาลัยธรรมศาสตร์ ศูนย์รังสิต	
มาตราส่วน : 1:50	บันทึก : 10 กรกฎาคม 2561
แบบแสดงรายการ :	
รูปด้าน 29-30 และ 32 ห้องสำนักงานชั้น 2	
ผู้อำนวยการศูนย์นวัตกรรมการออกแบบ และวิจัย :	
.....	
ผศ.กรกมล ดันตวินิช	
สถาปนิก :	
 อ.ธนากร ดาระกา ภสธ.12596	
 คณะสถาปัตย์ฯ สหประชาฯ 209	
ผู้ช่วยสถาปนิก :	
นางสาวยุพดี จุลพรจิตร นายพีรพล เพ็ชรประดับสกุล นางสาวเบญญา ชำนาญเวช	
ผู้เขียนแบบ :	
นางสาวคณะศา สหประชาฯ นางสาวยุพดี จุลพรจิตร นายพีรพล เพ็ชรประดับสกุล นางสาวเบญญา ชำนาญเวช	
ผู้ตรวจสอบแบบ :	
 อ.ธนากร ดาระกา	
แบบเลขที่	
ID-212	
รหัสโครงการ :	รวมจำนวนแผ่น
SAB 15-11	108

ห้อง สำนักงานชั้น2

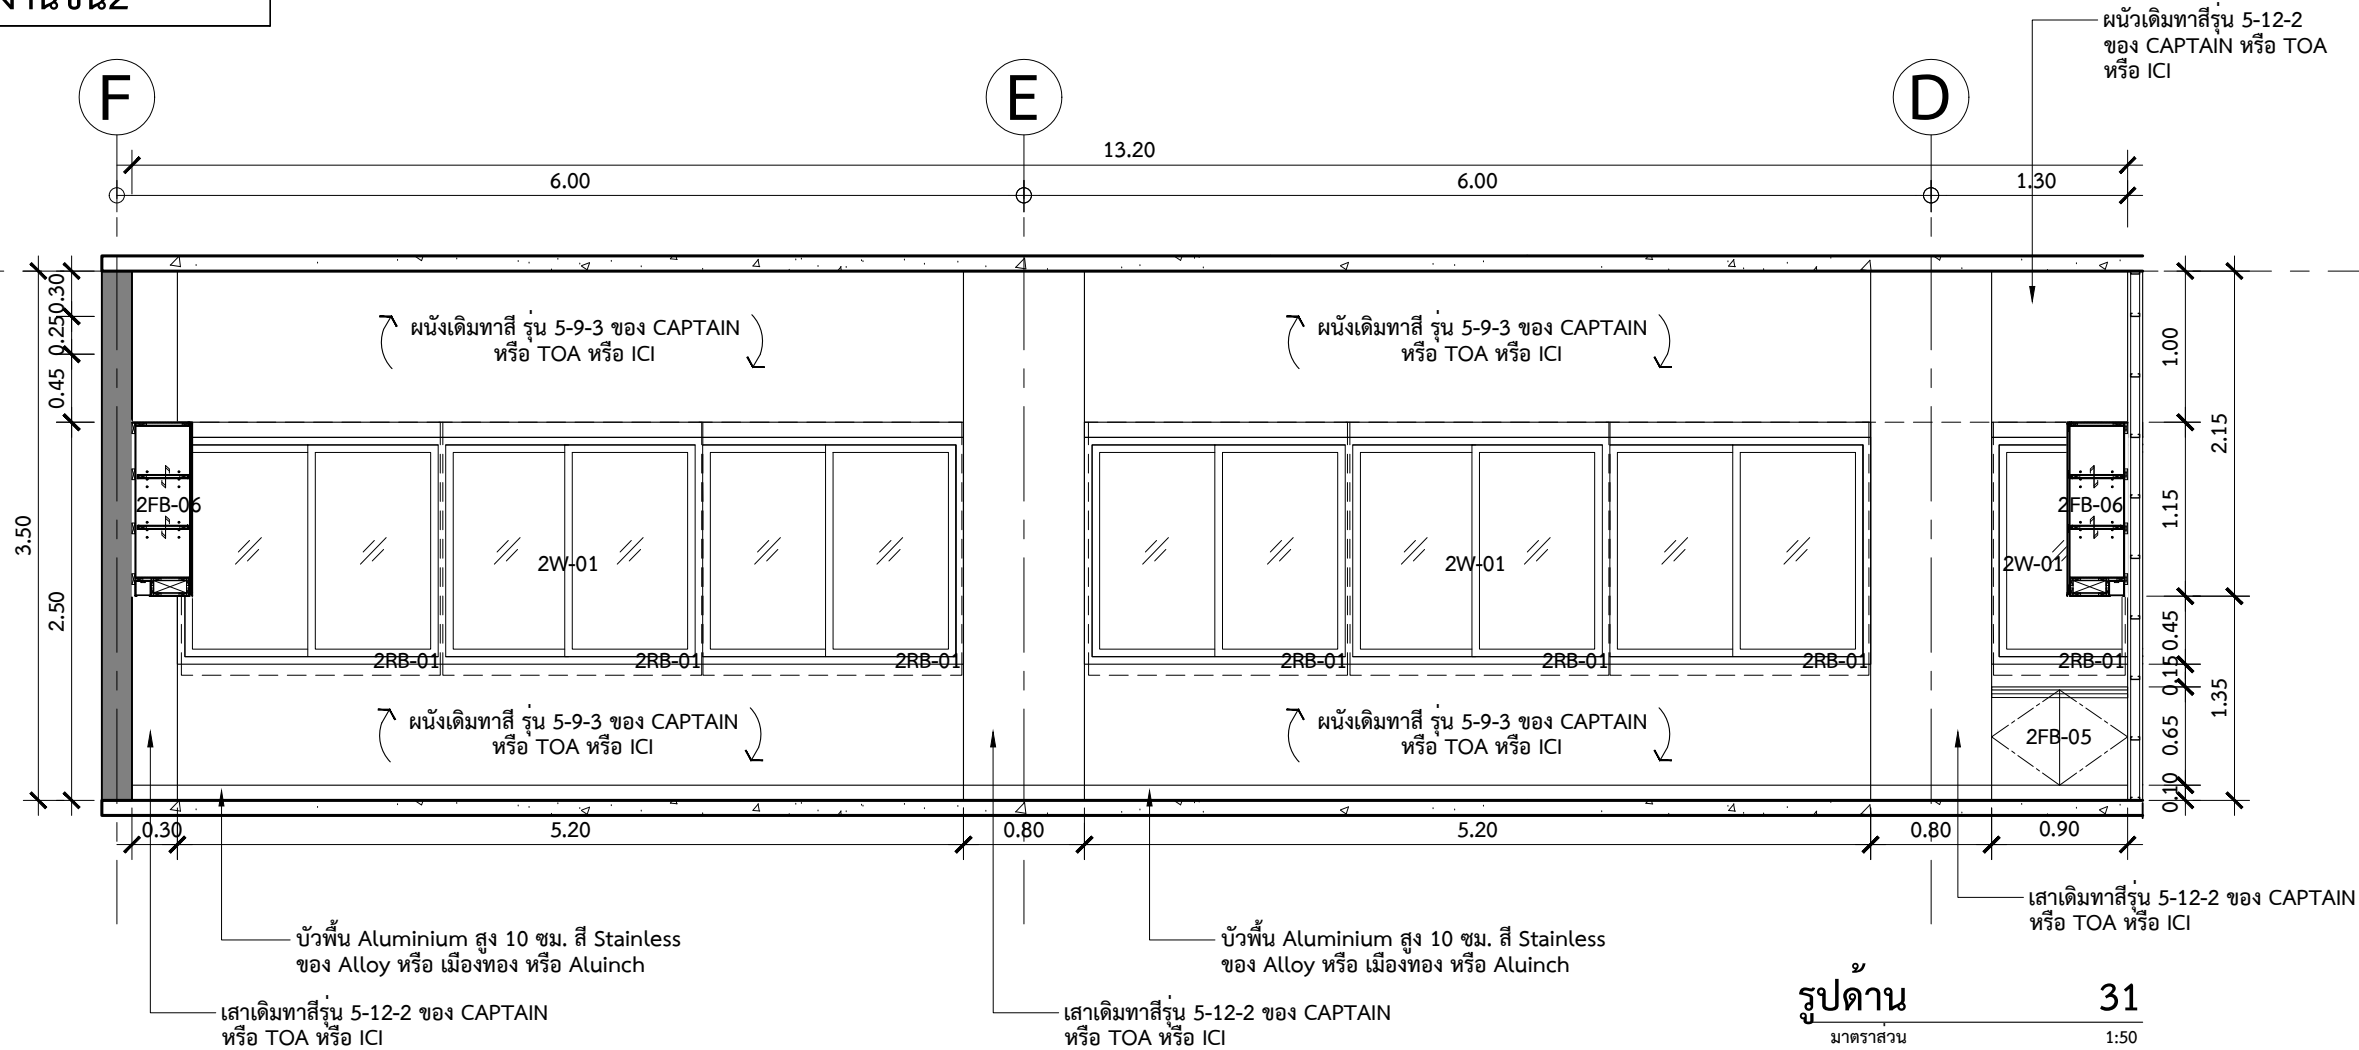

ศูนย์นวัตกรรมการออกแบบและวิจัย
คณะสถาปัตยกรรมศาสตร์และการผังเมือง
มธ.ศูนย์รังสิต จังหวัดปทุมธานี

○ บันทึกเพิ่มเติม	
เจ้าของโครงการ คณะสังคมวิทยาและมานุษยวิทยา มหาวิทยาลัยธรรมศาสตร์ ศูนย์รังสิต	
ชื่อโครงการ งานปรับปรุงอาคารคณะสังคมวิทยาและ มานุษยวิทยา ชั้น 2 และ 5 มหาวิทยาลัยธรรมศาสตร์ ศูนย์รังสิต	
มาตราส่วน : 1:50	บันทึก : 10 กรกฎาคม 2561
แบบแสดงรายการ :	
รูปด้าน 31 ห้องสำนักงานชั้น2	
ผู้อำนวยาการศูนย์นวัตกรรมการออกแบบ และวิจัย :	
..... ศส.กรกมล ต้นติวนิช	
สถาปนิก :	
..... อ.ธนากร ตาระกา ภสธ.12596	
..... คณิศา สีหะนาท ภ-สน 209	
ผู้ช่วยสถาปนิก :	
นางสาวยุพดี จุลพรจิตร นายพีรพล เพ็ชรประดับสกุล นางสาวเบญญา ชำนาญเวช	
ผู้เขียนแบบ :	
นางสาวคณิศา สีหะนาท นางสาวยุพดี จุลพรจิตร นายพีรพล เพ็ชรประดับสกุล นางสาวเบญญา ชำนาญเวช	
ผู้ตรวจสอบแบบ :	
..... อ.ธนากร ตาระกา	
แบบเลขที่	
ID-213	
รหัสโครงการ :	รวมจำนวนแผ่น
SAB 15-11	108

ห้อง คณบดี

ตู้โครงไม้เนื้อแข็ง กรุไม้อัดยางหนา 4 มม.
ปิดผิว Laminate สลายไม้ หนาไม่ต่ำกว่า 0.07 มม.
สี Dark Parma Walnut รุ่น EWY 3363EV
ของ EDL หรือ Lamitak หรือ Formica

ตู้อลูมิเนียมตกแต่งผนังรูปตัว U รุ่น AW.04 U WALL
5 มม. สี Olive Champagne ของ Alloy หรือ เมืองทอง
หรือ Aluinch

ผนังโครงคร่าวเหล็กชุบสังกะสี กรุไม้อัดยางหนาไม่ต่ำกว่า 4 มม.
ปิดผิว Laminate หนาไม่ต่ำกว่า 0.07 มม. สี Storm
รุ่น 7912UN ของ Formica หรือ Lamitak หรือ EDL

▽+3.15 ระดับฝ้าเพดาน
▽+2.95 ระดับฝ้าเพดาน

3EQ=3.15

บัวพื้น Aluminium สูง 10 ซม. สี Olive Champagne
ของ Alloy หรือ เมืองทอง หรือ Aluinch

ผนังเดิมปิดผิว Wallpaper รุ่น ECCENTRIC
URSA UR01 ของ Bangkok Wallpaper
หรือ Icon หรือ Me Class

รูปด้าน 37
มาตราส่วน 1:50

ตู้โครงไม้เนื้อแข็ง กรุไม้อัดยางหนา 4 มม. ปิดผิว Laminate สลายไม้
หนาไม่ต่ำกว่า 0.07 มม. สี Dark Parma Walnut
รุ่น EWY 3363EV ของ EDL หรือ Lamitak หรือ Formica

ผนังโครงคร่าวกริปซัมบอร์ด หนา 10 มม.
ปิดผิว Wallpaper รุ่น ECCENTRIC URSA UR01
ของ Bangkok Wallpaper หรือ Icon หรือ Me Class

ตู้อลูมิเนียมตกแต่งผนังรูปตัว U รุ่น AW.04
U WALL 5 มม. สี Olive Champagne ของ
Alloy หรือ เมืองทอง หรือ Aluinch

บัวพื้น Aluminium สูง 10 ซม. สี Olive Champagne
ของ Alloy หรือ เมืองทอง หรือ Aluinch

รูปด้าน 39
มาตราส่วน 1:50

3

บัวพื้น Aluminium สูง 10 ซม. สี Olive Champagne
ของ Alloy หรือ เมืองทอง หรือ Aluinch

ตู้โครงไม้เนื้อแข็ง กรุไม้อัดยางหนา 4 มม.
ปิดผิว Laminate สลายไม้ หนาไม่ต่ำกว่า 0.07 มม.
สี Dark Parma Walnut รุ่น EWY 3363EV ของ
EDL หรือ Lamitak หรือ Formica

รูปด้าน 38
มาตราส่วน 1:50

ตู้อลูมิเนียมตกแต่งผนังรูปตัว U รุ่น AW.04 U WALL
5 มม. สี Olive Champagne ของ Alloy หรือ เมืองทอง
หรือ Aluinch

ผนังโครงคร่าวกริปซัมบอร์ด หนา 10 มม.
ปิดผิว Wallpaper รุ่น ECCENTRIC URSA UR01
ของ Bangkok Wallpaper หรือ Icon หรือ Me Class

รูปด้าน 40
มาตราส่วน 1:50

ห้อง เลขาคณบดี



ศูนย์นวัตกรรมกรรมการออกแบบและวิจัย
คณะสถาปัตยกรรมศาสตร์และการผังเมือง
มธ.ศูนย์รังสิต จังหวัดปทุมธานี

○ บันทึกเพิ่มเติม

เจ้าของโครงการ

คณะสังคมวิทยาและมานุษยวิทยา
มหาวิทยาลัยธรรมศาสตร์ ศูนย์รังสิต

ชื่อโครงการ

งานปรับปรุงอาคารคณะสังคมวิทยาและ
มานุษยวิทยา ชั้น 2 และ 5
มหาวิทยาลัยธรรมศาสตร์ ศูนย์รังสิต

มาตราส่วน : 1:50	บันทึก : 10 กรกฎาคม 2561
------------------	-----------------------------

แบบแสดงรายการ :

รูปด้าน 41-46
ห้องเลขาคณบดี

ผู้อำนวยการศูนย์นวัตกรรมการออกแบบ
และวิจัย :

ผศ.กรกมล ตันติวนิช

สถาปนิก : 
อ.ธนากร ตาระกา ภสธ.12596

คณะนิติศาสตร์
คณะนิติศาสตร์ มหาวิทยาลัยสุโขทัยธรรมาธิราช

ผู้ช่วยสถาปนิก :

นางสาวยุพดี จุลพรจิตรต์
นายพีรพล เพ็ชรประดับสกุล
นางสาวเบญญา ชำนาญเวช

ผู้เขียนแบบ :

นางสาวคณะศา สีหะนาท

นางสาวยุพดี จุลพรจิตต์

นายพิรพล เพ็ชรประดับสกุล

นางสาวเบญญา ขำนาญเวช

ผู้ตรวจสอบแบบ :



.....
อ.ณานกร ดาระกา


แบบเลขที่

ID-216

รหัสโครงการ :	รวมจำนวนแผ่น
---------------	--------------

SAB 15-11	108
-----------	-----

ดูรายละเอียดในแบบขยายห้องน้ำ

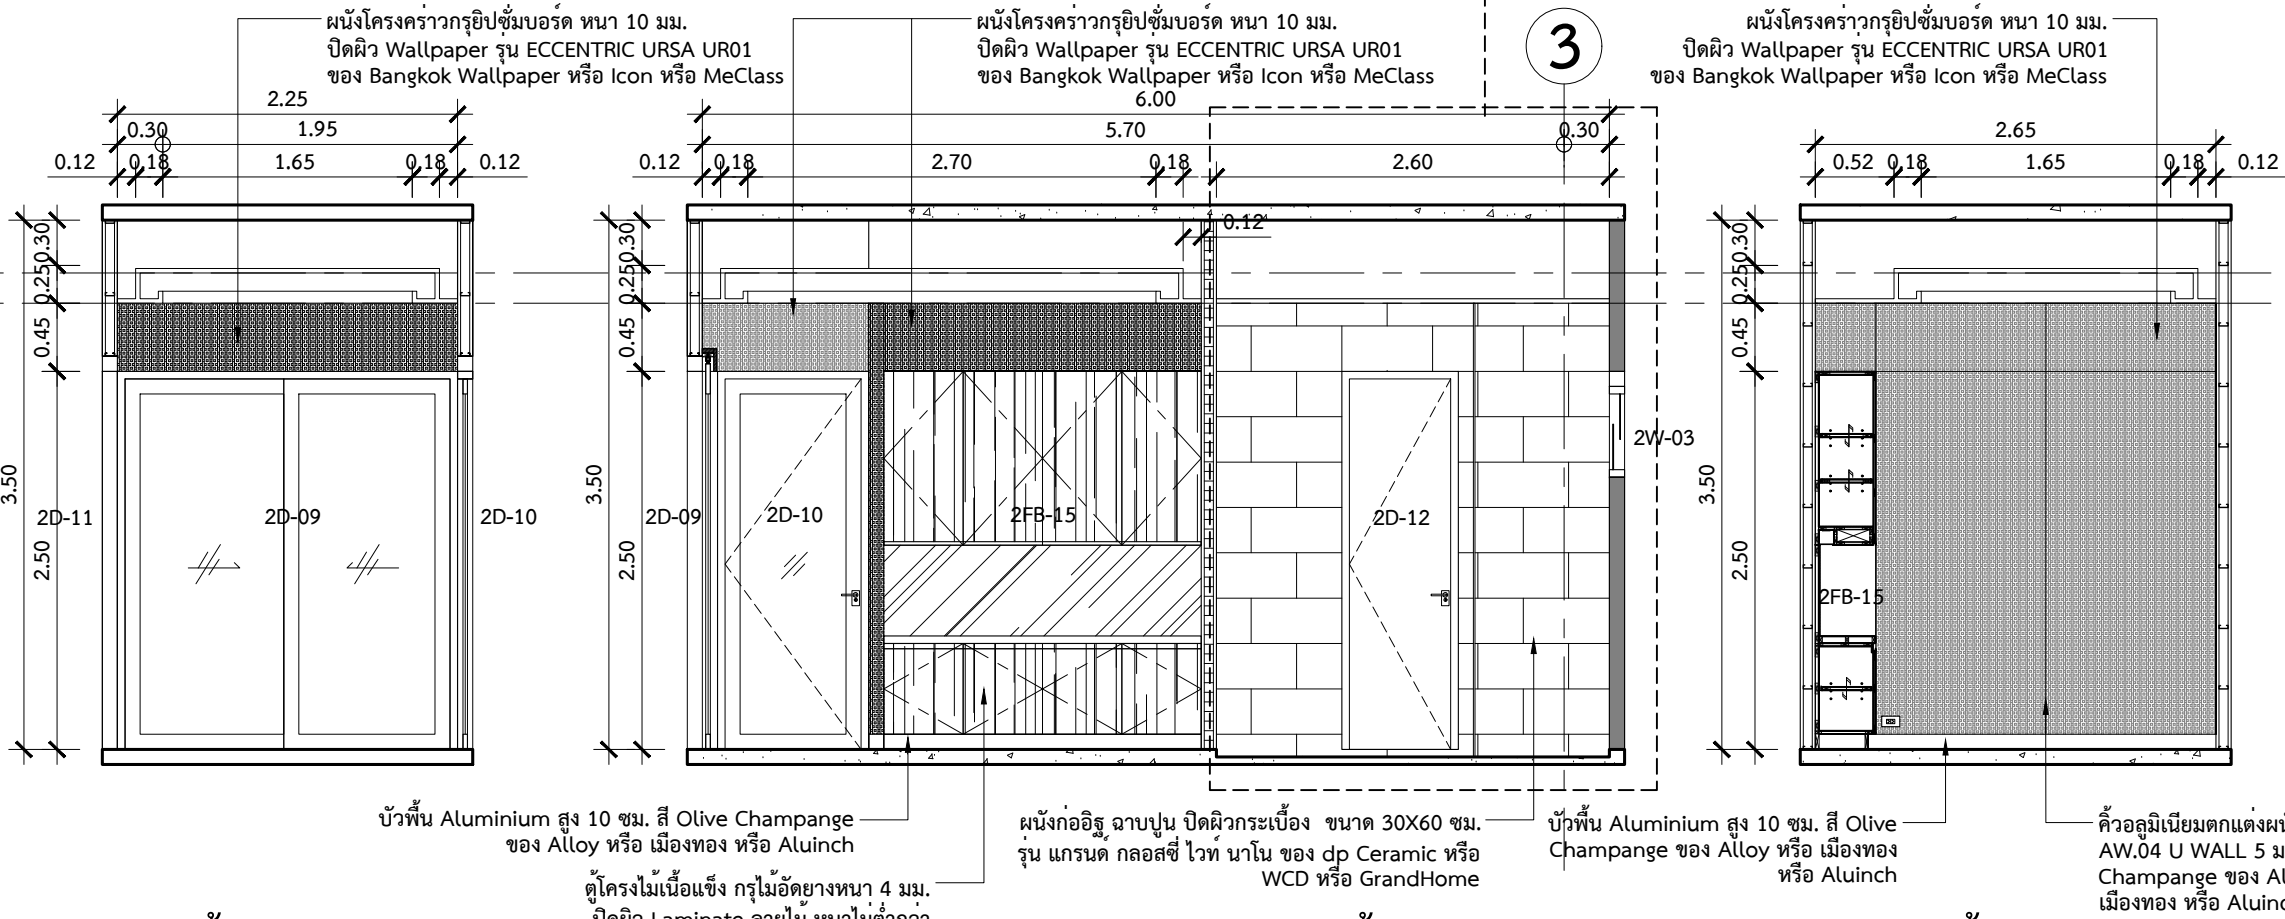


รูปदान	41
มาตราส่วน	1:50

รูปด้าน	42
มาตราส่วน	1:50

รูปदान 43

มาตราสวน 1:50

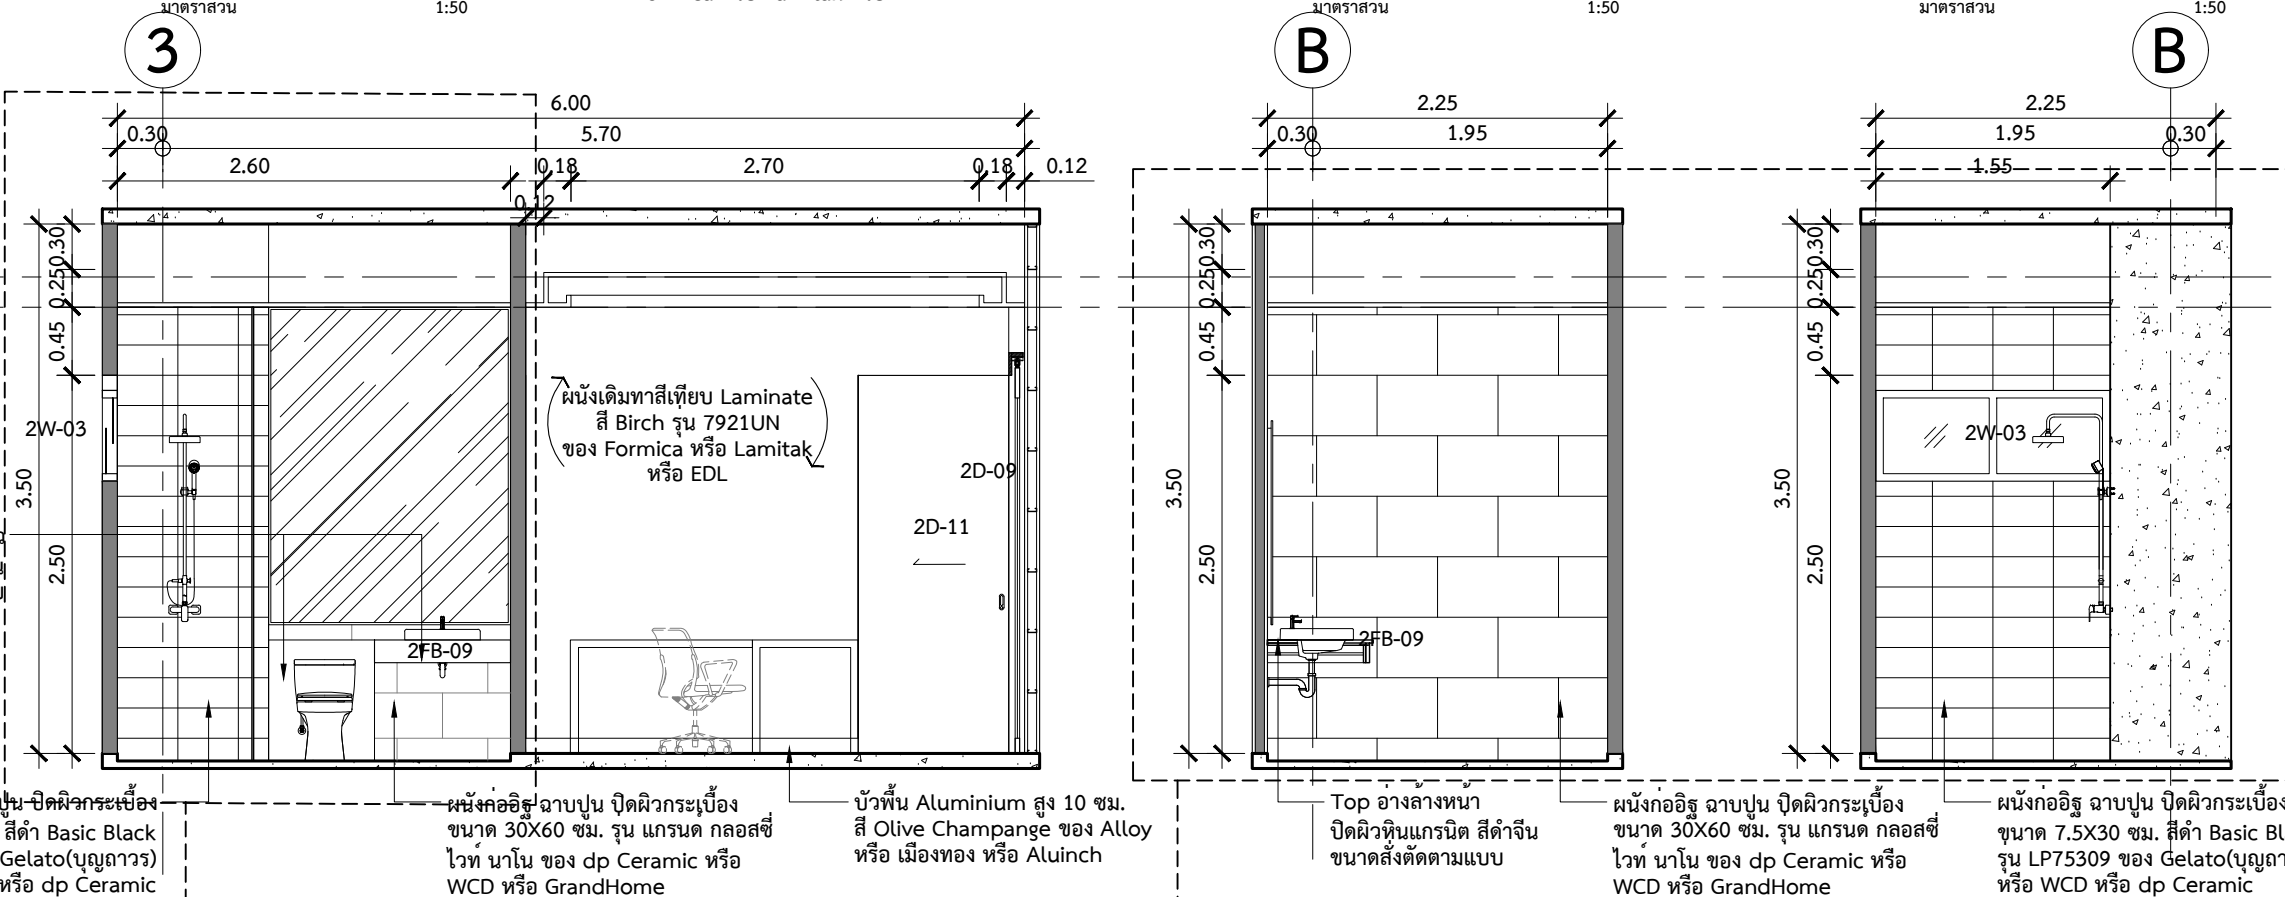

ดูรายละเอียดในแบบขยายห้องน้ำ

รูปदान	44
มาตราสวน	1:50

รูปदान	45
มาตราสวน	1:50


รูปदान	46
มาตราสวน	1:50

ดูรายละเอียดในแบบขยายห้องน้ำ

ห้อง รับรองคนปกติ


ศูนย์นวัตกรรมการออกแบบและวิจัย
คณะสถาปัตยกรรมศาสตร์และการผังเมือง
มธ.ศูนย์รังสิต จังหวัดปทุมธานี

บันทึกร่างแก้ไข	
เจ้าของโครงการ	
คณะสังคมวิทยาและมานุษยวิทยา มหาวิทยาลัยธรรมศาสตร์ ศูนย์รังสิต	
ชื่อโครงการ	
งานปรับปรุงอาคารคณะสังคมวิทยาและ มานุษยวิทยา ชั้น 2 และ 5 มหาวิทยาลัยธรรมศาสตร์ ศูนย์รังสิต	
มาตรฐาน : 1:50	บันทึก : 10 กรกฎาคม 2561
แบบแสดงรายการ :	
รูปด้าน 47-50 ห้องรับรองคนปกติ	
ผู้อำนวยการศูนย์นวัตกรรมการออกแบบ และวิจัย :	
..... ผศ.กรกมล ดันตวินิช	
สถาปนิก :	
 อ.ธนากร ดาระกา ภส.12596	
 คณิศา สีหนาท ภ-สน 209	
ผู้ช่วยสถาปนิก :	
นางสาวยุพดี จุลพรจิตร นายพิรพล เพ็ชรประดับสกุล นางสาวเบญญา ชำนาญเวช	
ผู้เขียนแบบ :	
นางสาวคณิศา สีหนาท นางสาวยุพดี จุลพรจิตร นายพิรพล เพ็ชรประดับสกุล นางสาวเบญญา ชำนาญเวช	
ผู้ตรวจสอบแบบ :	
 อ.ธนากร ดาระกา	
แบบเลขที่	
ID-217	
รหัสโครงการ :	รวมจำนวนแผ่น
SAB 15-11	108

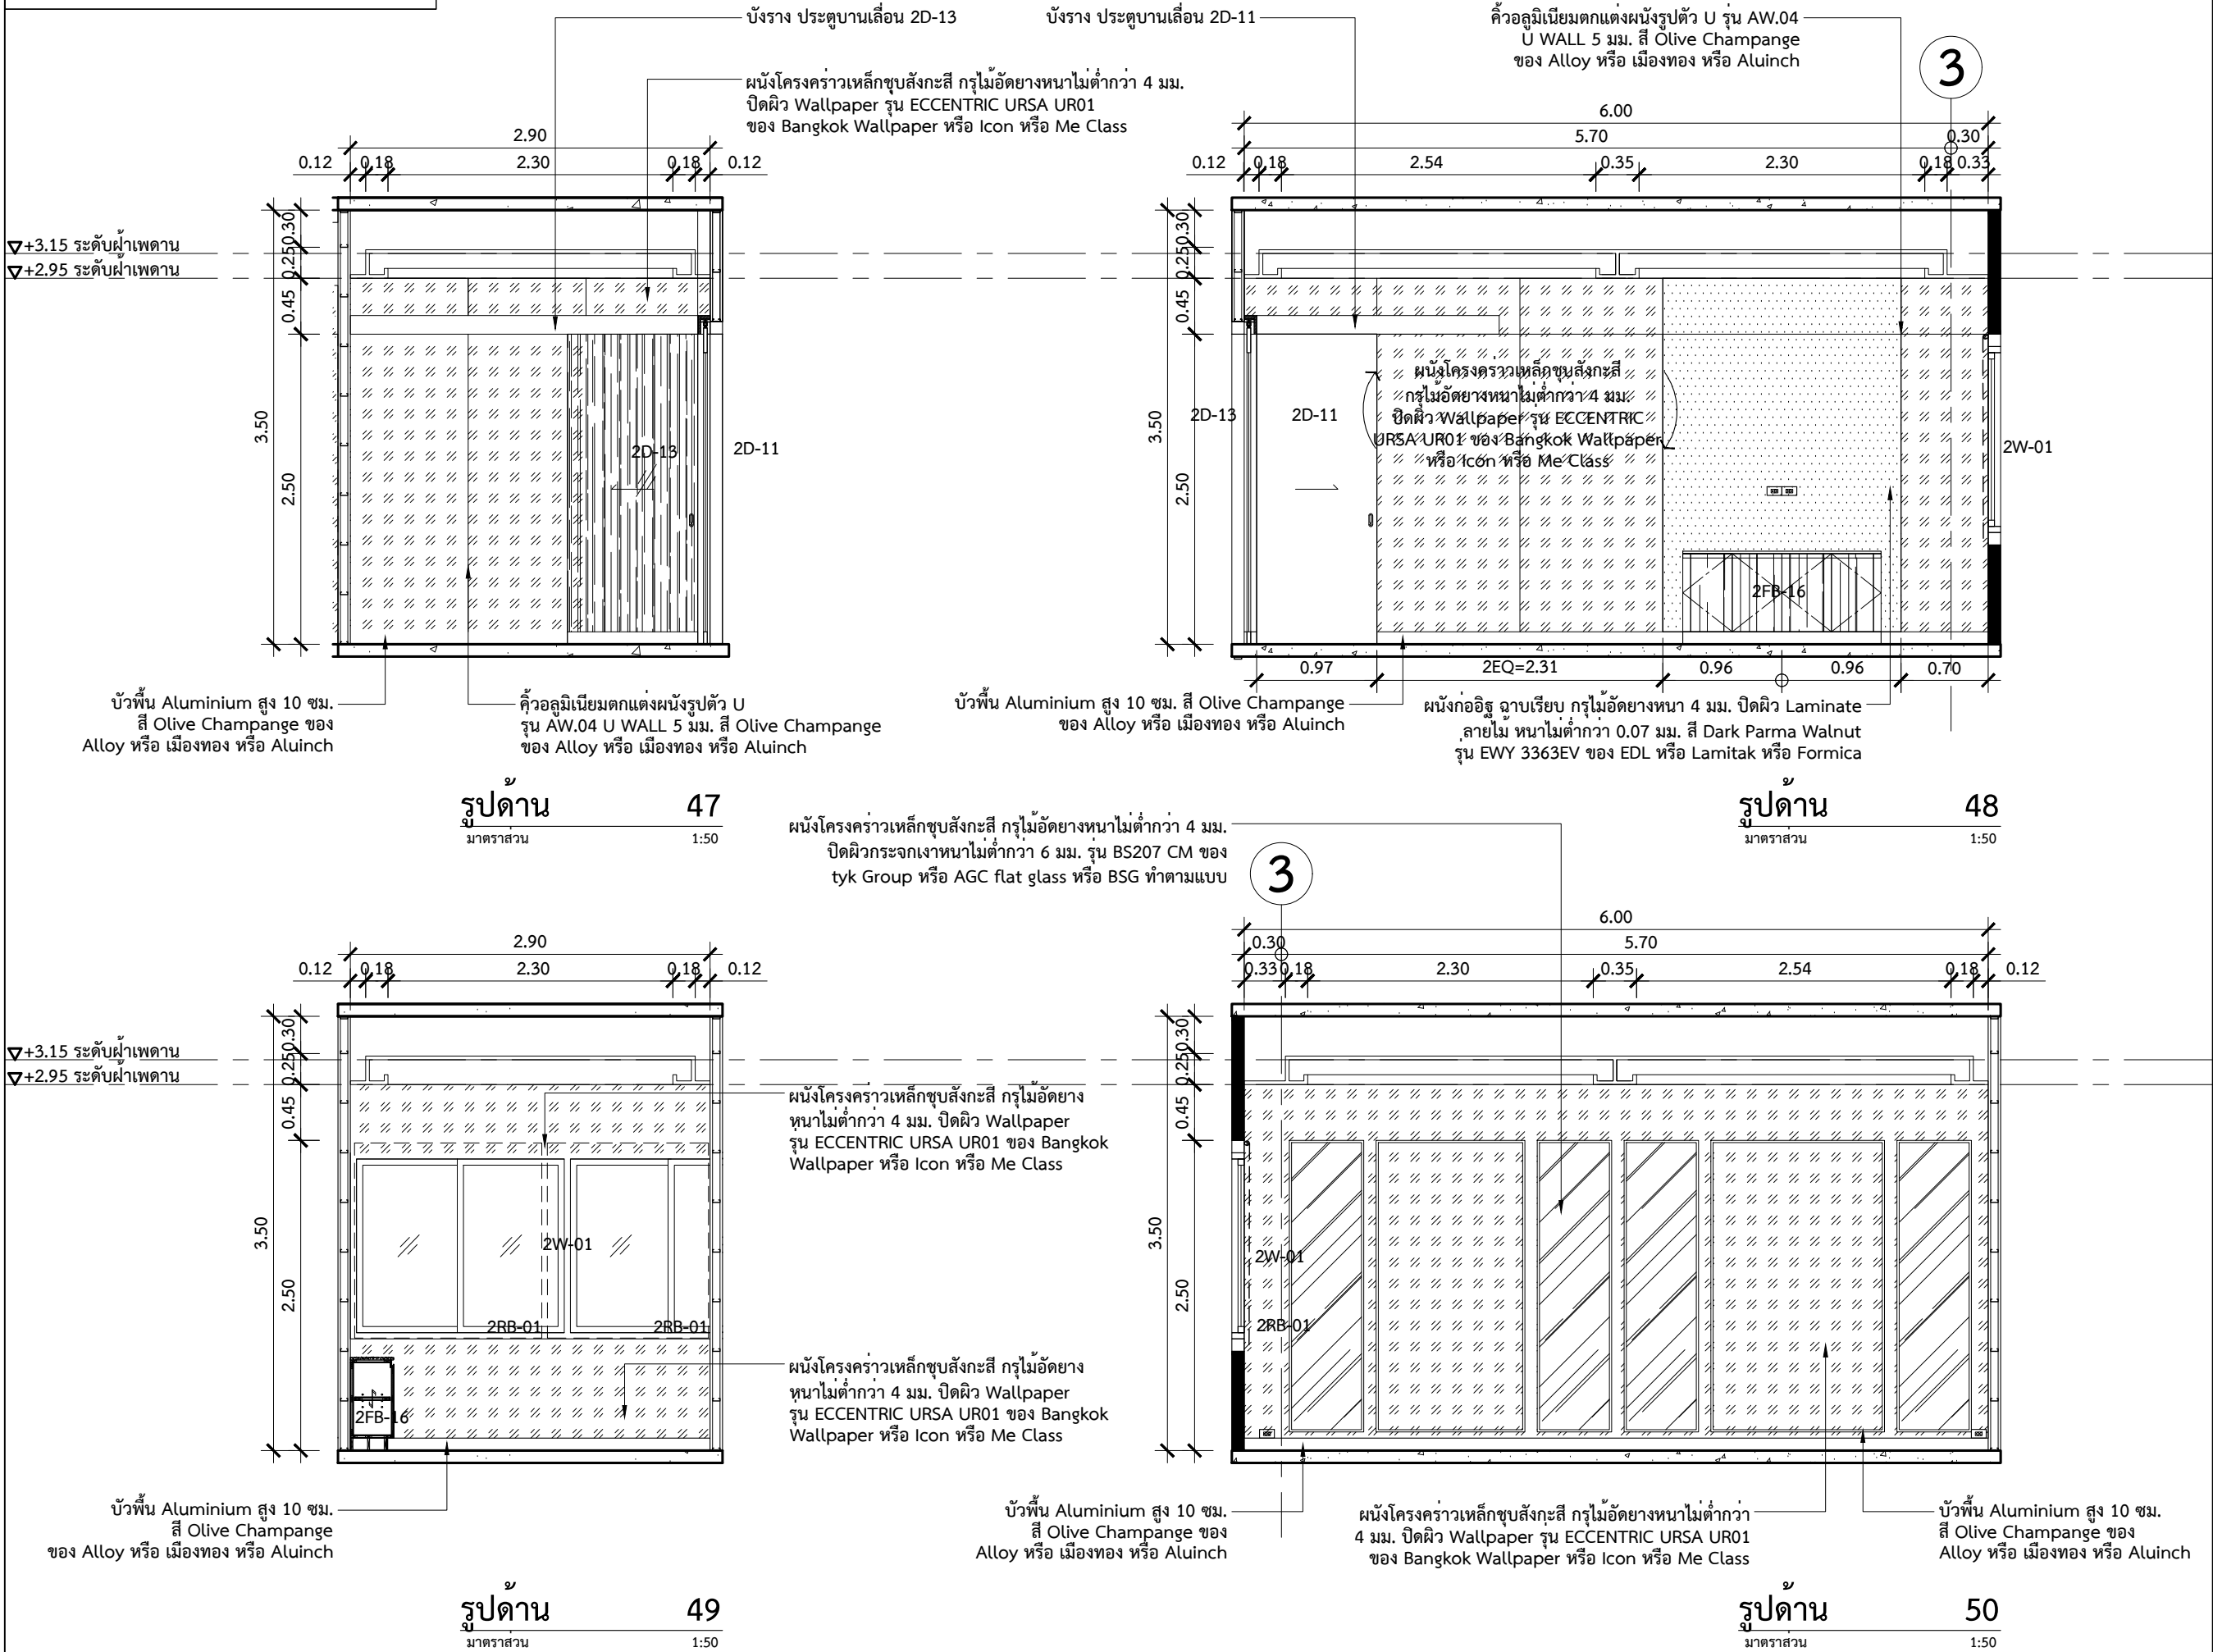


ห้อง ประชุมย่อย


ศูนย์นวัตกรรมการออกแบบและวิจัย
คณะสถาปัตยกรรมศาสตร์และการผังเมือง
มธ.ศูนย์รังสิต จังหวัดปทุมธานี

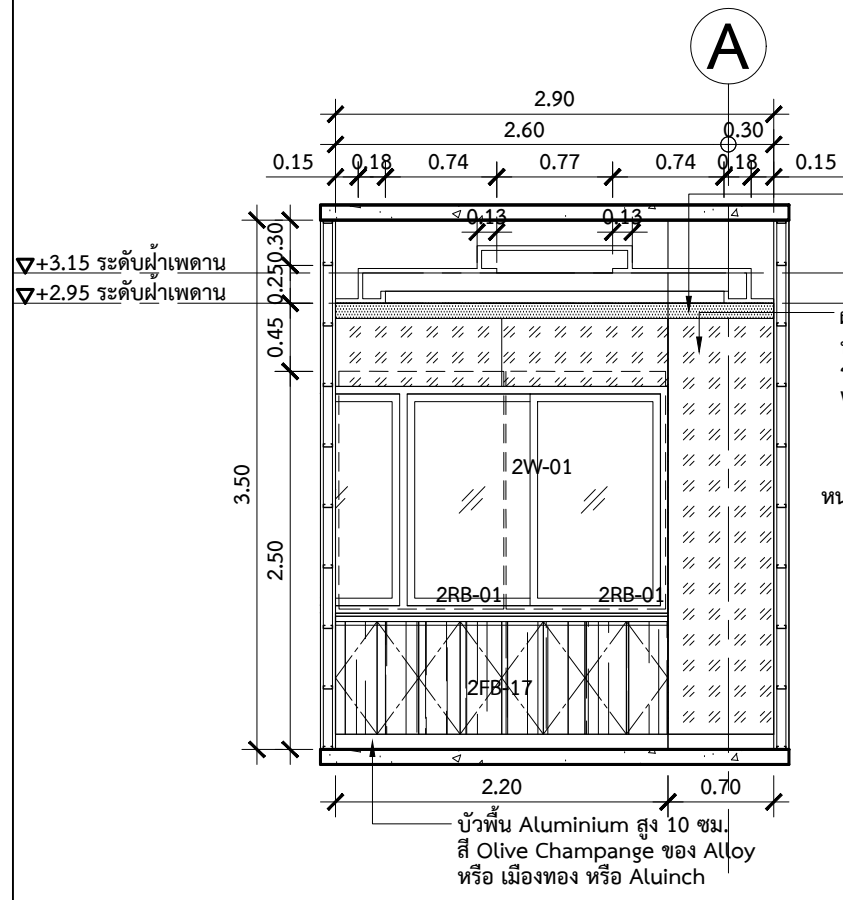


รูปด้าน 51
มาตราส่วน 1:50

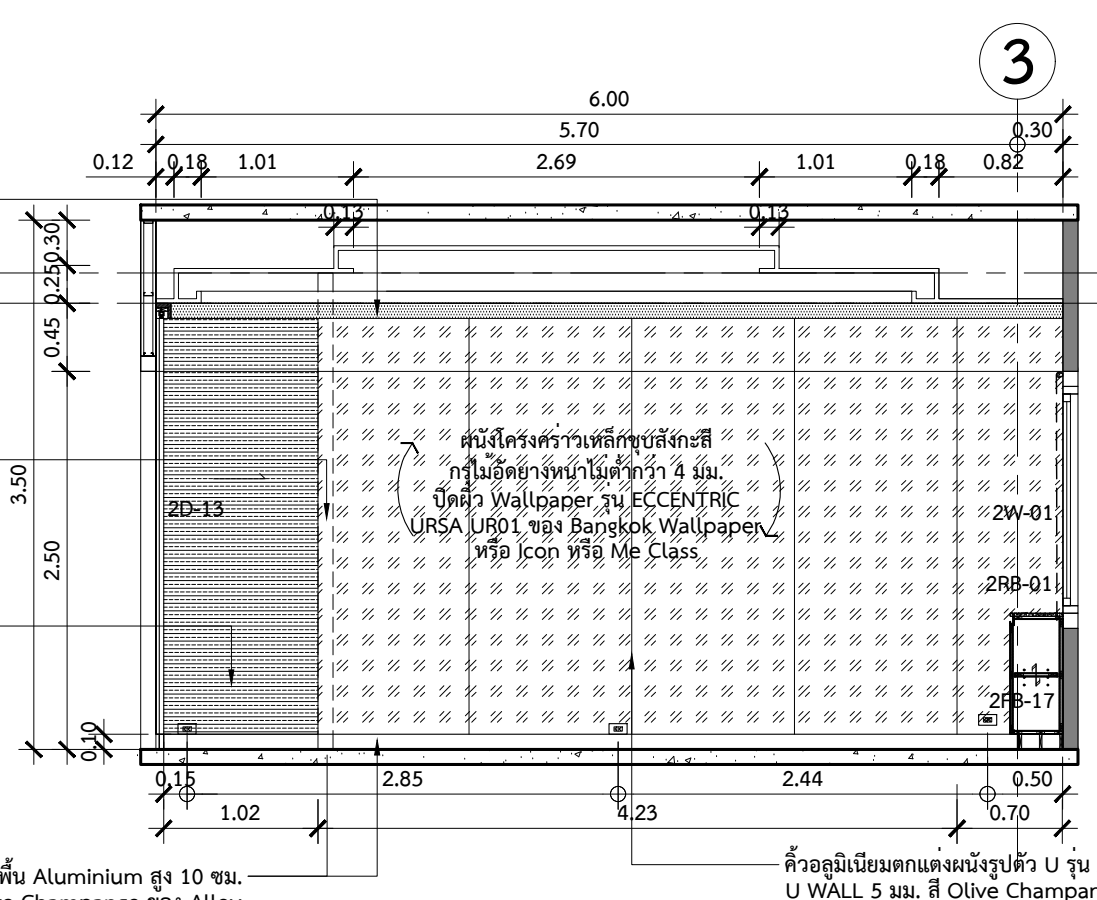

รูปด้าน 52
มาตราส่วน 1:50

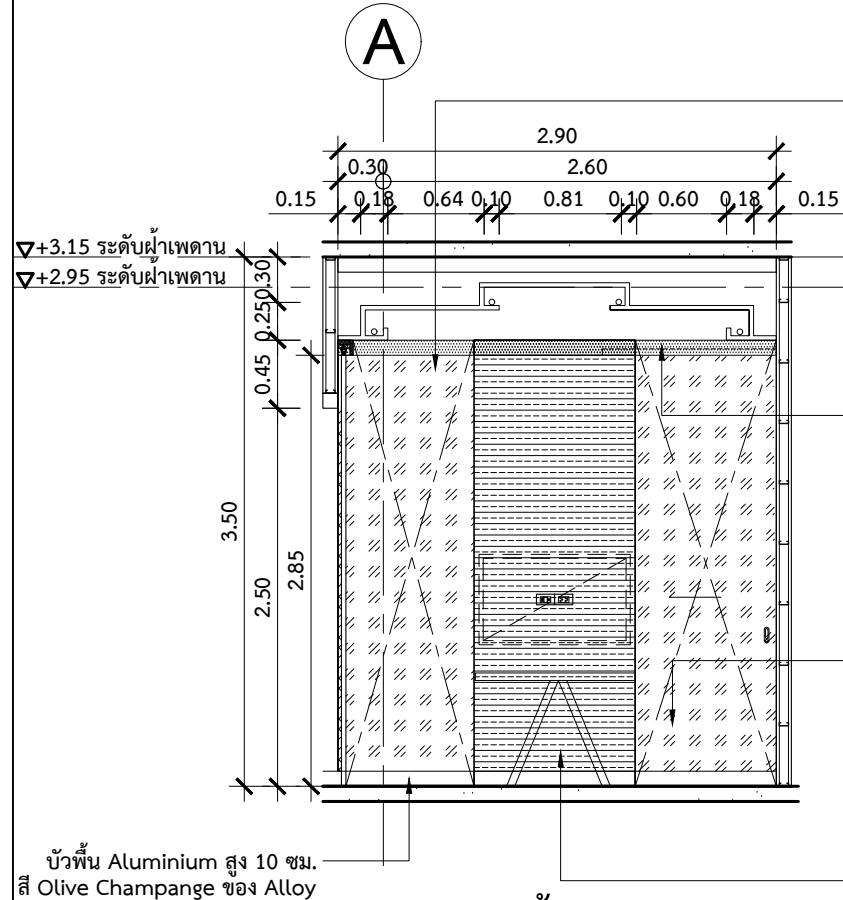

รูปด้าน 53
มาตราส่วน 1:50

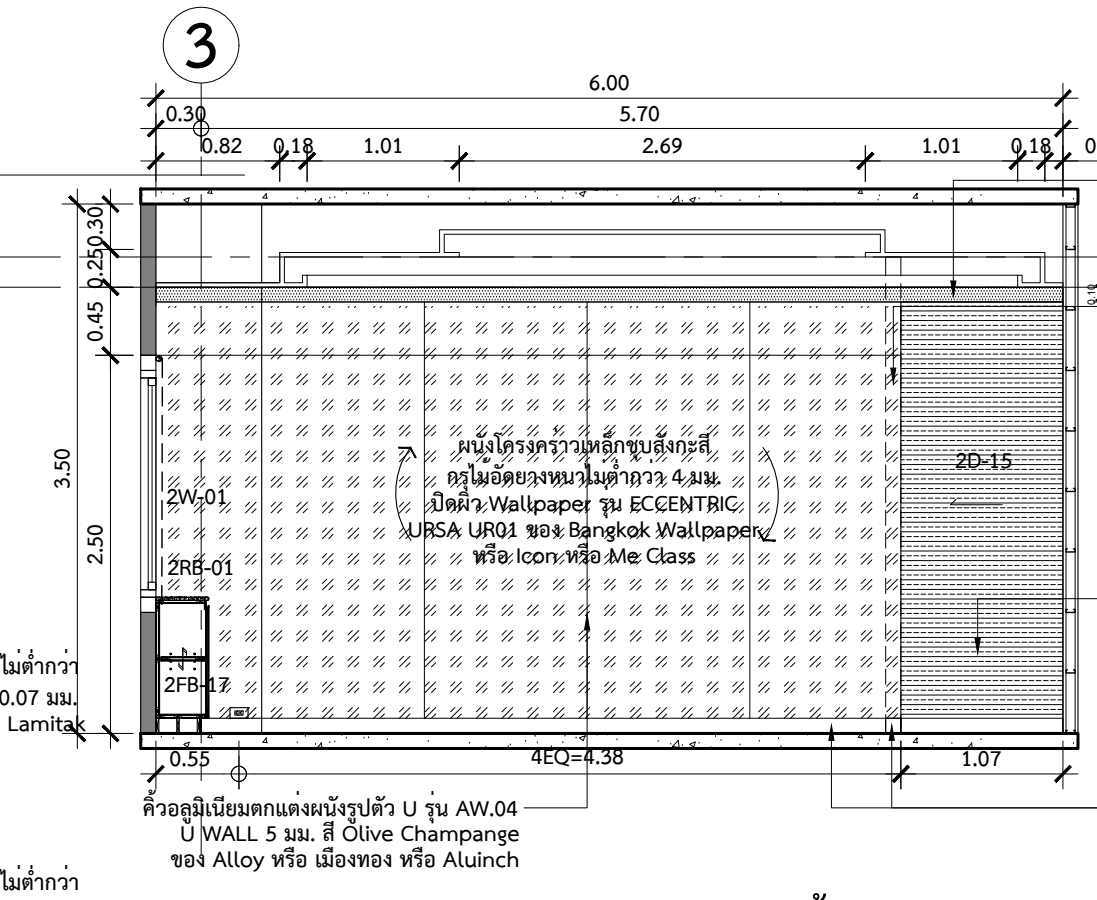


รูปด้าน 54
มาตราส่วน 1:50

○ บันทึกเพิ่มเติม	
เจ้าของโครงการ	
คณะสังคมวิทยาและมานุษยวิทยา มหาวิทยาลัยธรรมศาสตร์ ศูนย์รังสิต	
ชื่อโครงการ	
งานปรับปรุงอาคารคณะสังคมวิทยาและมานุษยวิทยา ชั้น 2 และ 5 มหาวิทยาลัยธรรมศาสตร์ ศูนย์รังสิต	
มาตราส่วน : 1:50	บันทึก : 10 กรกฎาคม 2561
แบบแสดงรายการ :	
รูปด้าน 51-54 ห้องประชุมย่อย	
ผู้อำนวยการศูนย์นวัตกรรมการออกแบบและวิจัย :	
ผศ.กรกมล ดันตวินิช	
สถาปนิก :	
อ.ธนกร ดาระกา ภสธ.12596	
คณิศา สีหะนาท ภ-สน 209	
ผู้ช่วยสถาปนิก :	
นางสาวยุพดี จุลพรจิตร นายพัรพล เพ็ชรประดับสกุล นางสาวบุญญา ชำนาญเวช	
ผู้เขียนแบบ :	
นางสาวคณิศา สีหะนาท นางสาวยุพดี จุลพรจิตร นายพัรพล เพ็ชรประดับสกุล นางสาวบุญญา ชำนาญเวช	
ผู้ตรวจสอบแบบ :	
อ.ธนกร ดาระกา	
แบบเลขที่	
ID-218	
รหัสโครงการ :	รวมจำนวนแผ่น
SAB 15-11	108


ห้องรองคนบด

ศูนย์นวัตกรรมการออกแบบและวิจัย
คณะสถาปัตยกรรมศาสตร์และการผังเมือง
มธ.ศูนย์รังสิต จังหวัดปทุมธานี


บันทึกร่างแก้ไข	
เจ้าของโครงการ	
คณะสังคมวิทยาและมานุษยวิทยา มหาวิทยาลัยธรรมศาสตร์ ศูนย์รังสิต	
ชื่อโครงการ	
งานปรับปรุงอาคารคณะสังคมวิทยาและ มานุษยวิทยา ชั้น 2 และ 5 มหาวิทยาลัยธรรมศาสตร์ ศูนย์รังสิต	
มาตราส่วน : 1:50	บันทึก : 10 กรกฎาคม 2561
แบบแสดงรายการ :	
รูปด้าน 55-58 ห้องประชุมย่อย	
ผู้อำนวยการศูนย์นวัตกรรมการออกแบบ และวิจัย :	
..... ผศ.กรกมล ดันตวินิช	
สถาปนิก :	
 อ.ธนากร คาระกา ภสธ.12596	
 คณะสถาปัตย์ฯ ภา-สน 209	
ผู้ช่วยสถาปนิก :	
นางสาวยุพดี จุลพรจิตร นายพิรพล เพ็ชรประดับสกุล นางสาวเบญญา ชำนาญเวช	
ผู้เขียนแบบ :	
นางสาวศศิณิศา สีหะนาท นางสาวยุพดี จุลพรจิตร นายพิรพล เพ็ชรประดับสกุล นางสาวเบญญา ชำนาญเวช	
ผู้ตรวจสอบแบบ :	
 อ.ธนากร คาระกา	
แบบเลขที่	
ID-219	
รหัสโครงการ :	รวมจำนวนแผ่น
SAB 15-11	108

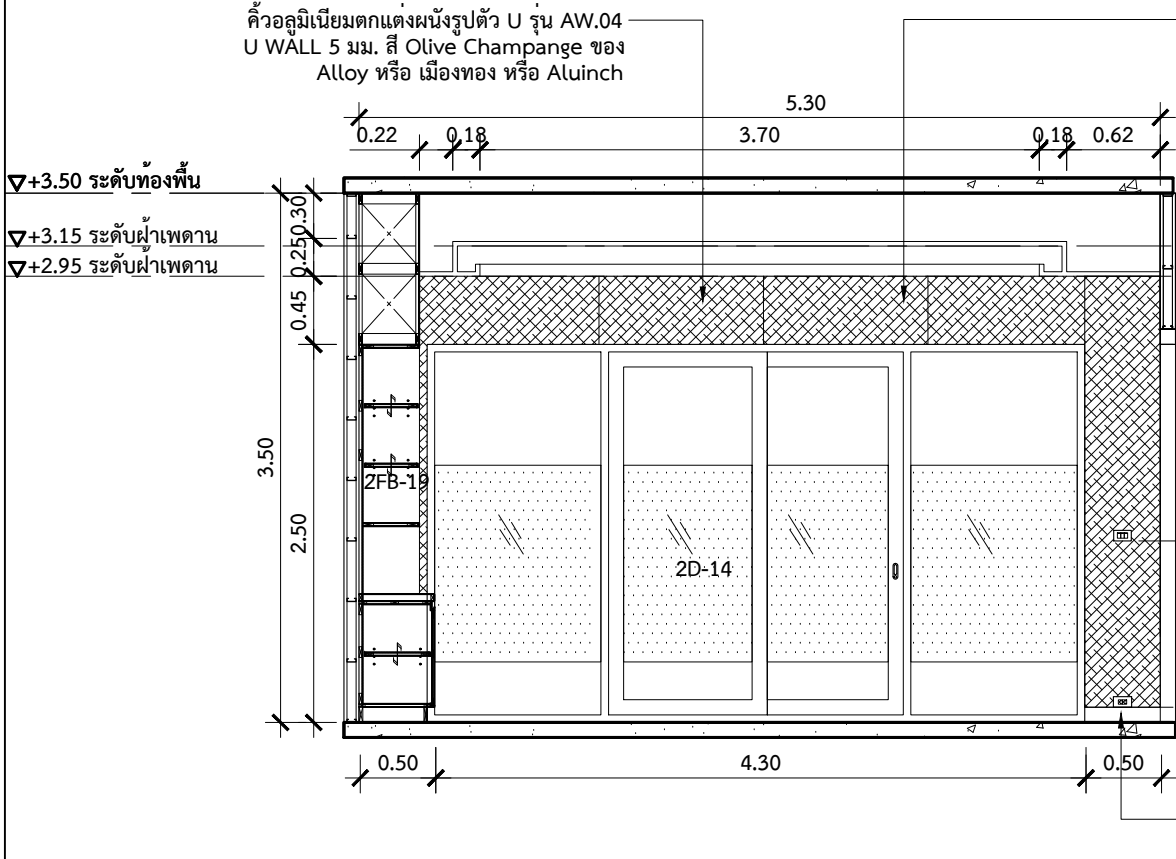


รูปด้าน 55
มาตราส่วน 1:50

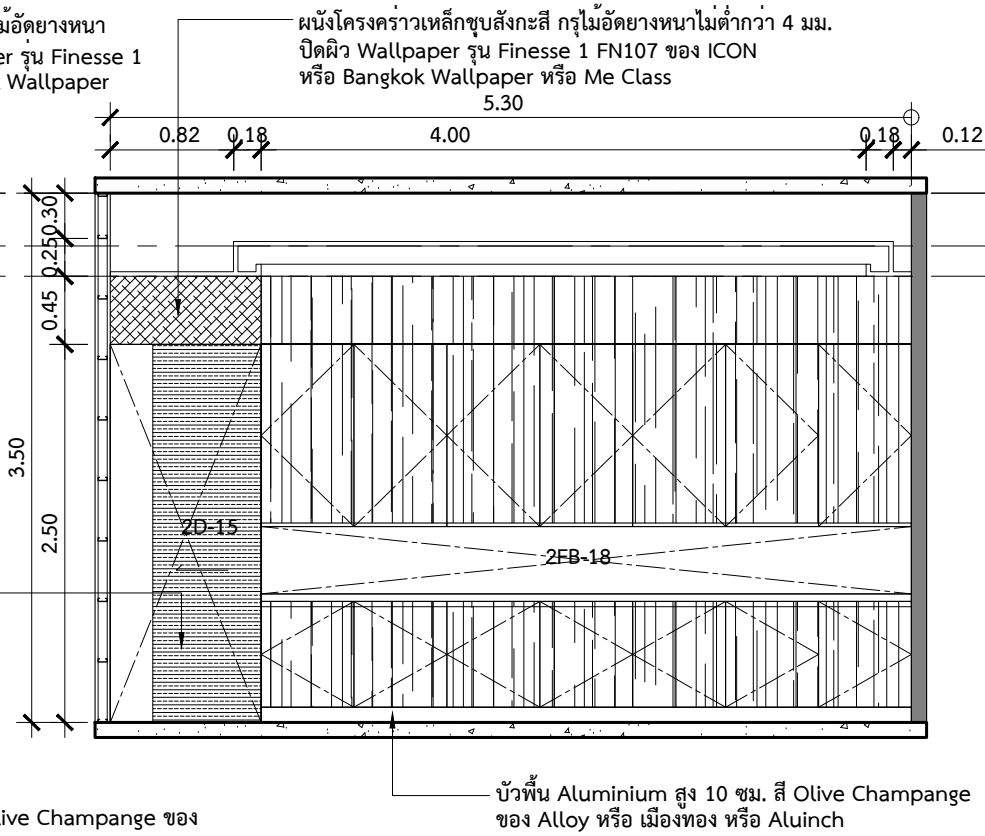


รูปด้าน 56
มาตราส่วน 1:50

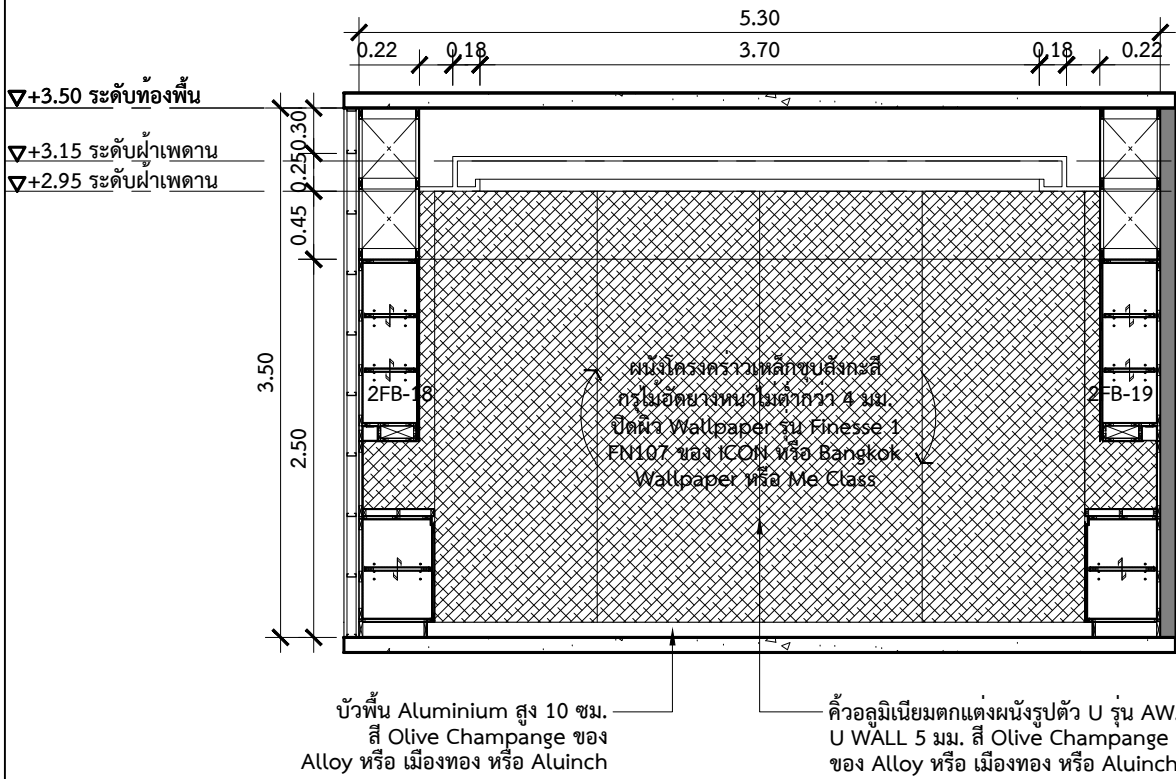

รูปด้าน 57
มาตราส่วน 1:50

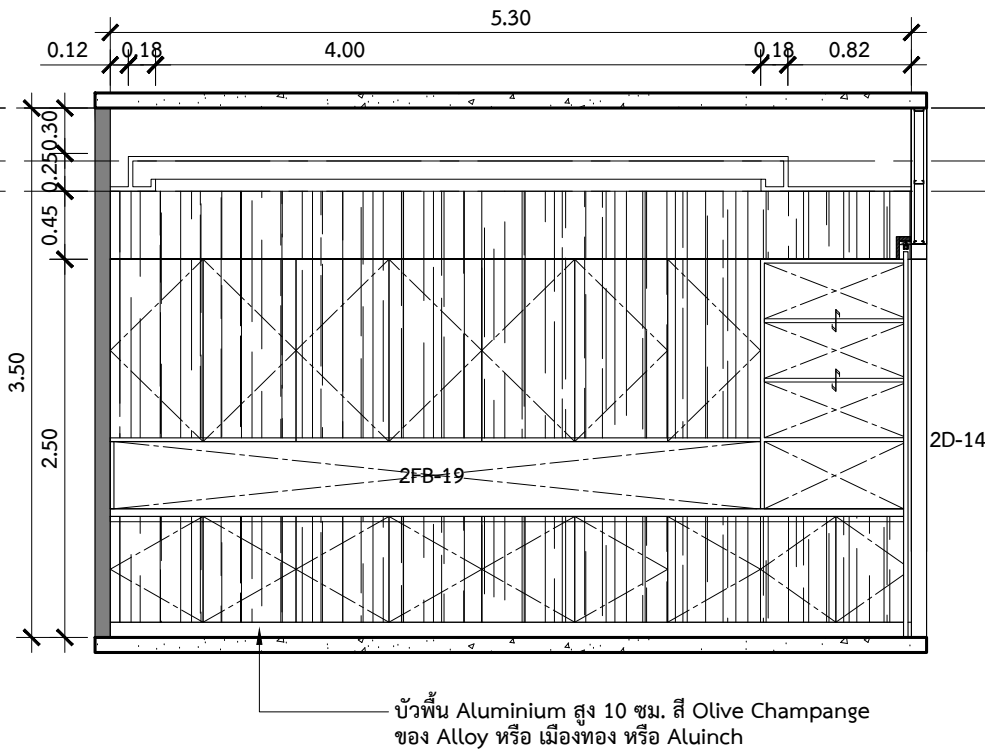


รูปด้าน 58
มาตราส่วน 1:50

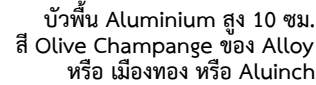


รูปด้าน 59


มาตราส่วน 1:50

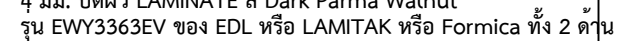


รูปด้าน	60
มาตราส่วน	1:50

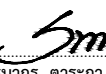○ บันทึกเพิ่มเติม	
เจ้าของโครงการ	
คณะสังคมวิทยาและมานุษยวิทยา มหาวิทยาลัยธรรมศาสตร์ ศูนย์รังสิต	
ชื่อโครงการ	
งานปรับปรุงอาคารคณะสังคมวิทยาและ มานุษยวิทยา ชั้น 2 และ 5 มหาวิทยาลัยธรรมศาสตร์ ศูนย์รังสิต	
มาตราส่วน : 1:50	บันทึก : 10 กรกฎาคม 2561
แบบแสดงรายการ :	
รูปด้าน 59-60 ห้องประชุมย่อย	
ผู้อำนวยการศูนย์นวัตกรรมการออกแบบ และวิจัย :	
..... ผศ.กรกมล ดันตวินิช	
สถาปนิก :	
 อ.ธนากร ตาระกา ภสถ.12596	
 คณะศา สีนะนาท ภ-สน 209	
ผู้ช่วยสถาปนิก :	
นางสาวยุพดี จุลพรจิตต์ นายพิรพล เพ็ชรประดับสกุล นางสาวเบญญา ชำนาญเวช	
ผู้เขียนแบบ :	
นางสาวคณินา สีนะนาท นางสาวยุพดี จุลพรจิตต์ นายพิรพล เพ็ชรประดับสกุล นางสาวเบญญา ชำนาญเวช	
ผู้ตรวจสอบแบบ :	
 อ.ธนากร ตาระกา	
แบบเลขที่	
ID-220	
รหัสโครงการ :	รวมจำนวนแผ่น
SAB 15-11	108

○ บันทึกเพิ่มเติม	
เจ้าของโครงการ คณะสังคมวิทยาและมานุษยวิทยา มหาวิทยาลัยธรรมศาสตร์ ศูนย์รังสิต	
ชื่อโครงการ งานปรับปรุงอาคารคณะสังคมวิทยาและ มานุษยวิทยา ชั้น 2 และ 5 มหาวิทยาลัยธรรมศาสตร์ ศูนย์รังสิต	
มาตรฐาน : 1:25	บันทึก : 10 กรกฎาคม 2561
แบบแสดงรายการ : แบบขยาย FB-01	
ผู้อำนวยการศูนย์นวัตกรรมการออกแบบ และวิจัย :	
..... ผศ.กรกมล ดันตินิกซ์	
สถาปนิก :	
..... อ.ธนากร ตาระกา สถ.12596	
..... คณิศา สีหะนาท ก-สน 209	
ผู้ช่วยสถาปนิก :	
นางสาวยุพดี จุลพรจิตร นายพีรพล เพ็ชรประดับสกุล นางสาวเบญญา ชำนาญเวช	
ผู้เขียนแบบ :	
นางสาวคณิศา สีหะนาท นางสาวยุพดี จุลพรจิตร นายพีรพล เพ็ชรประดับสกุล นางสาวเบญญา ชำนาญเวช	
ผู้ตรวจสอบแบบ :	
..... อ.ธนากร ตาระกา	
แบบเลขที่ ID-301	
รหัสโครงการ : SAB 15-11	รวมจำนวนแผ่น 108

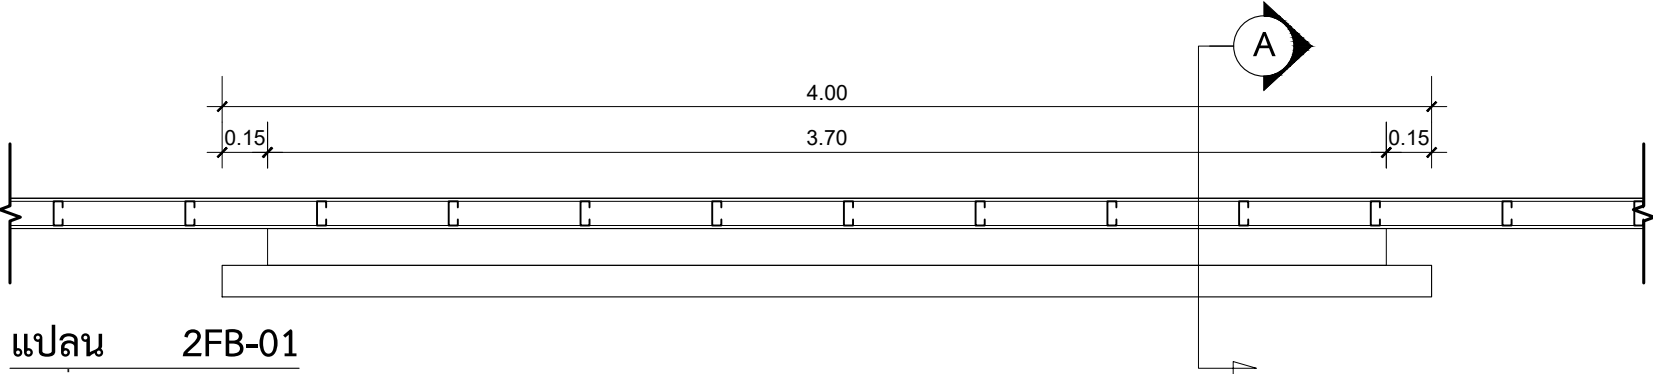

แปลน 2FB-01
มาตราส่วน 1:25

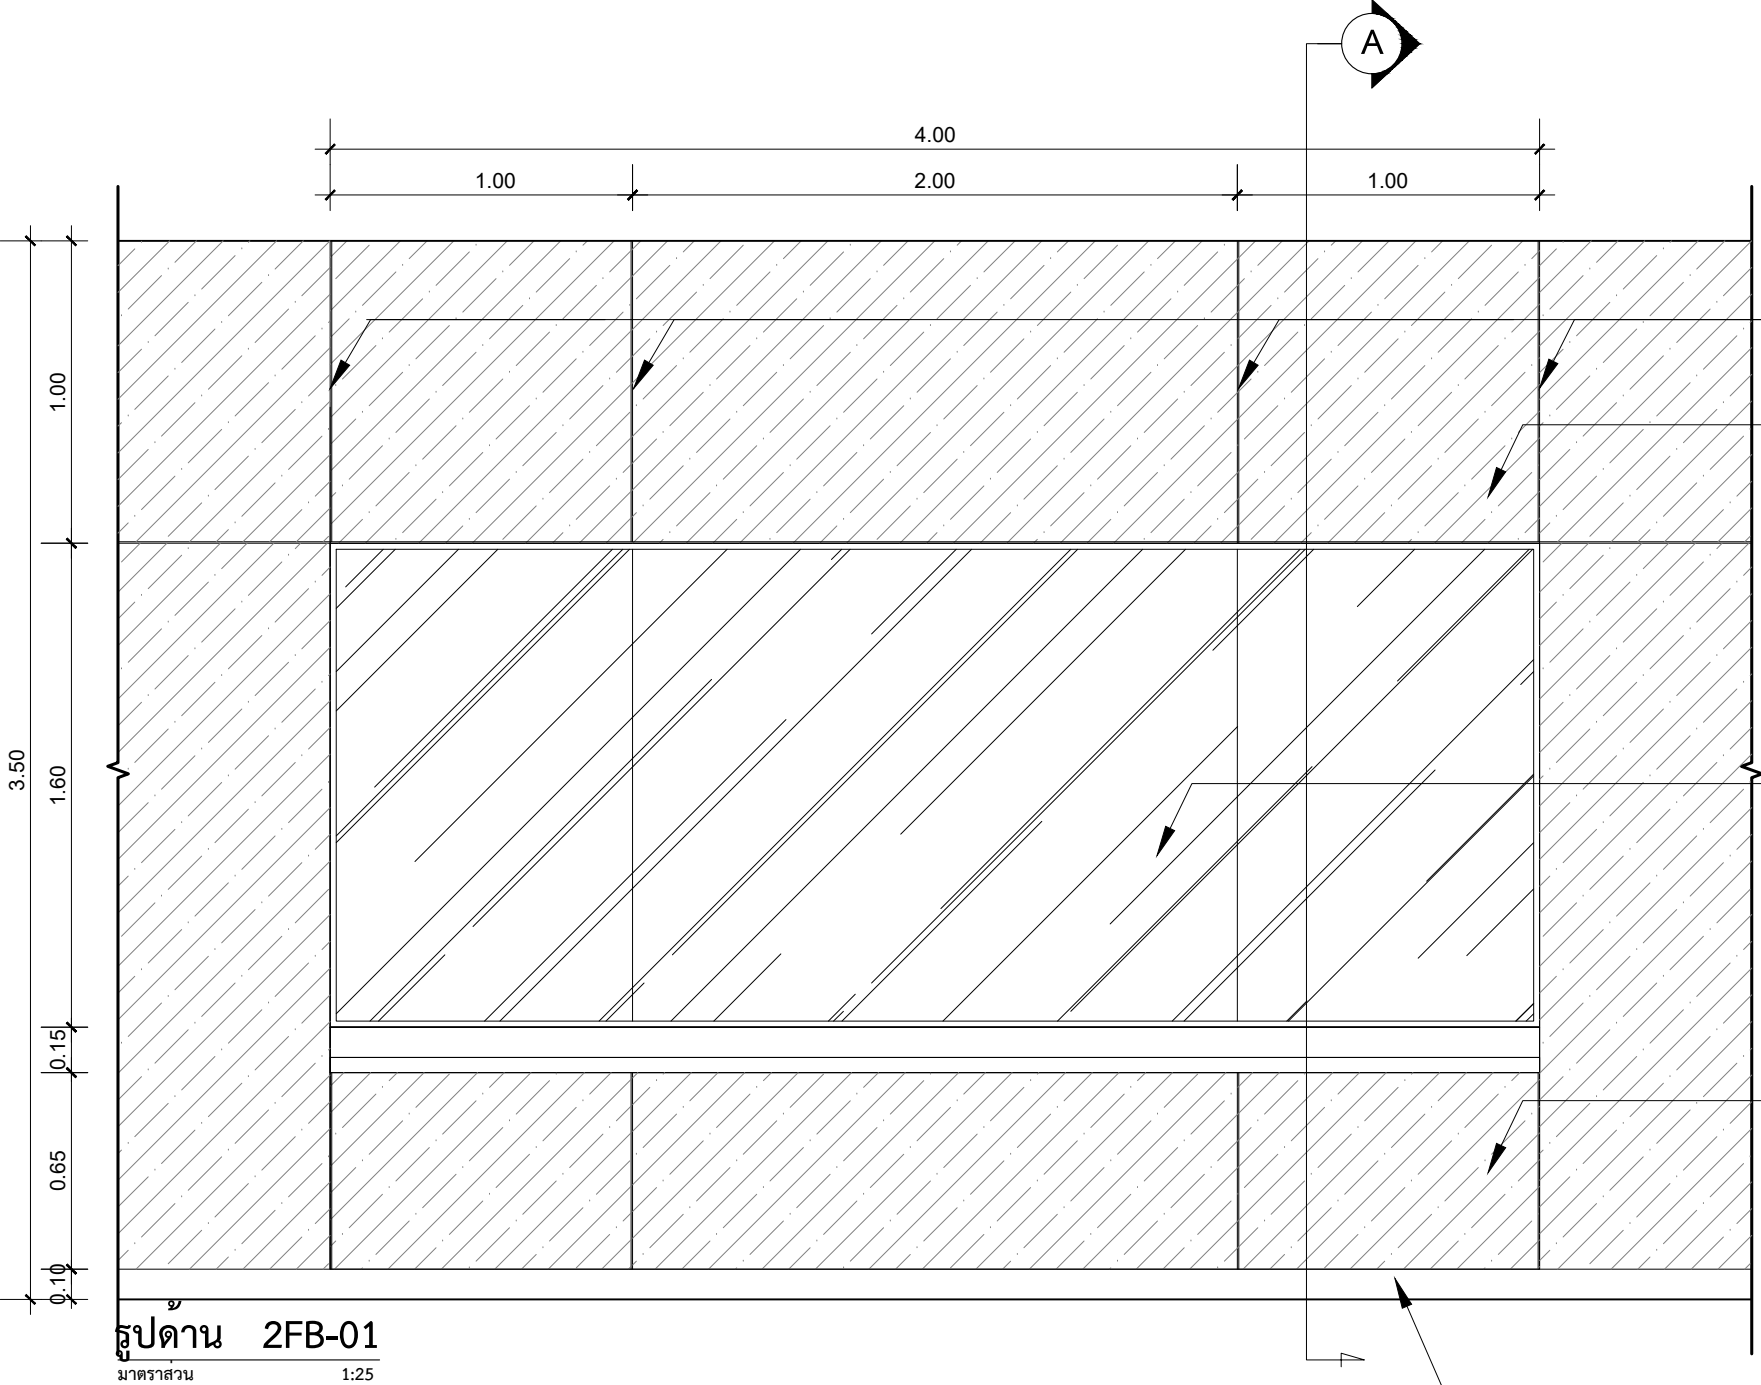

รูปด้าน 2FB-01
มาตราส่วน 1:25


คิ้วอลูมิเนียมตกแต่งผนังรูปตัว U รุ่น AW.04 U WALL 5 มม. สี Dark Bronze ของ Alloy หรือ เมืองทอง หรือ Aluinch

ผนังโครงคร่าวเหล็กชุบสังกะสี กรุไม้อัดอย่างหนาไม่ต่ำกว่า 4 มม. ปิดผิว Laminate หนาไม่ต่ำกว่า 0.07 มม. สี Grigio Londra รุ่น LS 0880FX ของ EDL หรือ Lamitak หรือ Formica เสนอลูมิเนียมตกแต่งผนังรูปตัว U ขนาด 5 มม. สี Dark Bronze ของ Alloy หรือ เมืองทอง หรือ Aluinch แบ่ง Pattern ตามแบบ

ผนังกระจก White Board รุ่น Polar White ของ BSG หรือ tyk Group หรือ AGC flat glass แบ่ง Pattern ตามแบบ

ผนังโครงคร่าวเหล็กชุบสังกะสี กรุไม้อัดอย่างหนาไม่ต่ำกว่า 4 มม. ปิดผิว Laminate หนาไม่ต่ำกว่า 0.07 มม. สี Grigio Londra รุ่น LS 0880FX ของ EDL หรือ Lamitak หรือ Formica เสนอลูมิเนียมตกแต่งผนังรูปตัว U ขนาด 5 มม. สี Dark Bronze ของ Alloy หรือ เมืองทอง หรือ Aluinch แบ่ง Pattern ตามแบบ

บัวพื้น Aluminium สูง 10 ซม. สี Dark Bronze ของ Alloy หรือ เมืองทอง หรือ Aluinch

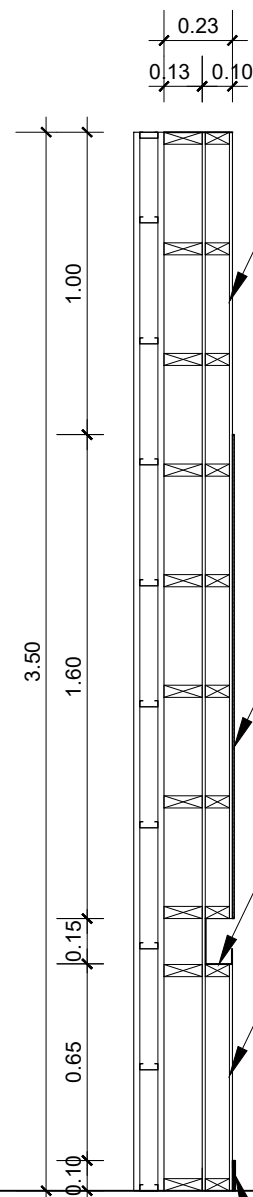

รูปตัด A 2FB-01
มาตราส่วน 1:25

ผนังโครงคร่าวเหล็กชุบสังกะสี กรุไม้อัดยางหนา
ไม่ต่ำกว่า 4 มม. ปิดผิว Laminate หนาไม่ต่ำ
กว่า 0.07 มม. สี Grigio Londra รุ่น LS 0880FX
ของ EDL หรือ Lamitak หรือ Formica
เสนอลูมิเนียมตกแต่งผนังรูปตัว U ขนาด 5 มม.
สี Dark Bronze ของ Alloy หรือ เมืองทอง
หรือ Aluinch


ผนังกระจก White Board รุ่น Polar White
ของ BSG หรือ tyk Group หรือ AGC flat glass
ติดตั้งบนไม้อัดยางหนา 10 มม. ตามแบบ

รางวางปากกา สแตนเลสพับ ตามแบบ

ผนังโครงคร่าวเหล็กชุบสังกะสี กรุไม้อัดยางหนา
ไม่ต่ำกว่า 4 มม. ปิดผิว Laminate หนาไม่ต่ำ
กว่า 0.07 มม. สี Grigio Londra รุ่น LS 0880FX
ของ EDL หรือ Lamitak หรือ Formica
เสนอลูมิเนียมตกแต่งผนังรูปตัว U ขนาด 5 มม.
สี Dark Bronze ของ Alloy หรือ เมืองทอง
หรือ Aluinch


บัวพื้น Aluminium สูง 10 ซม. สี Dark Bronze
ของ Alloy หรือ เมืองทอง หรือ Aluinch

แบบขยาย FB-01

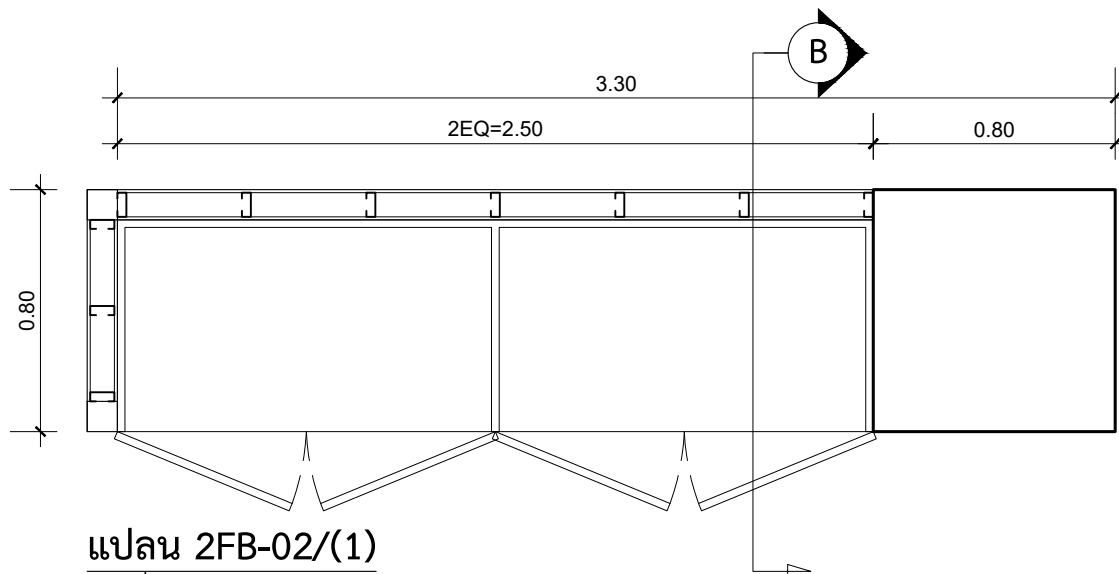

แปลน 2FB-02/(1)

มาตราส่วน 1:25

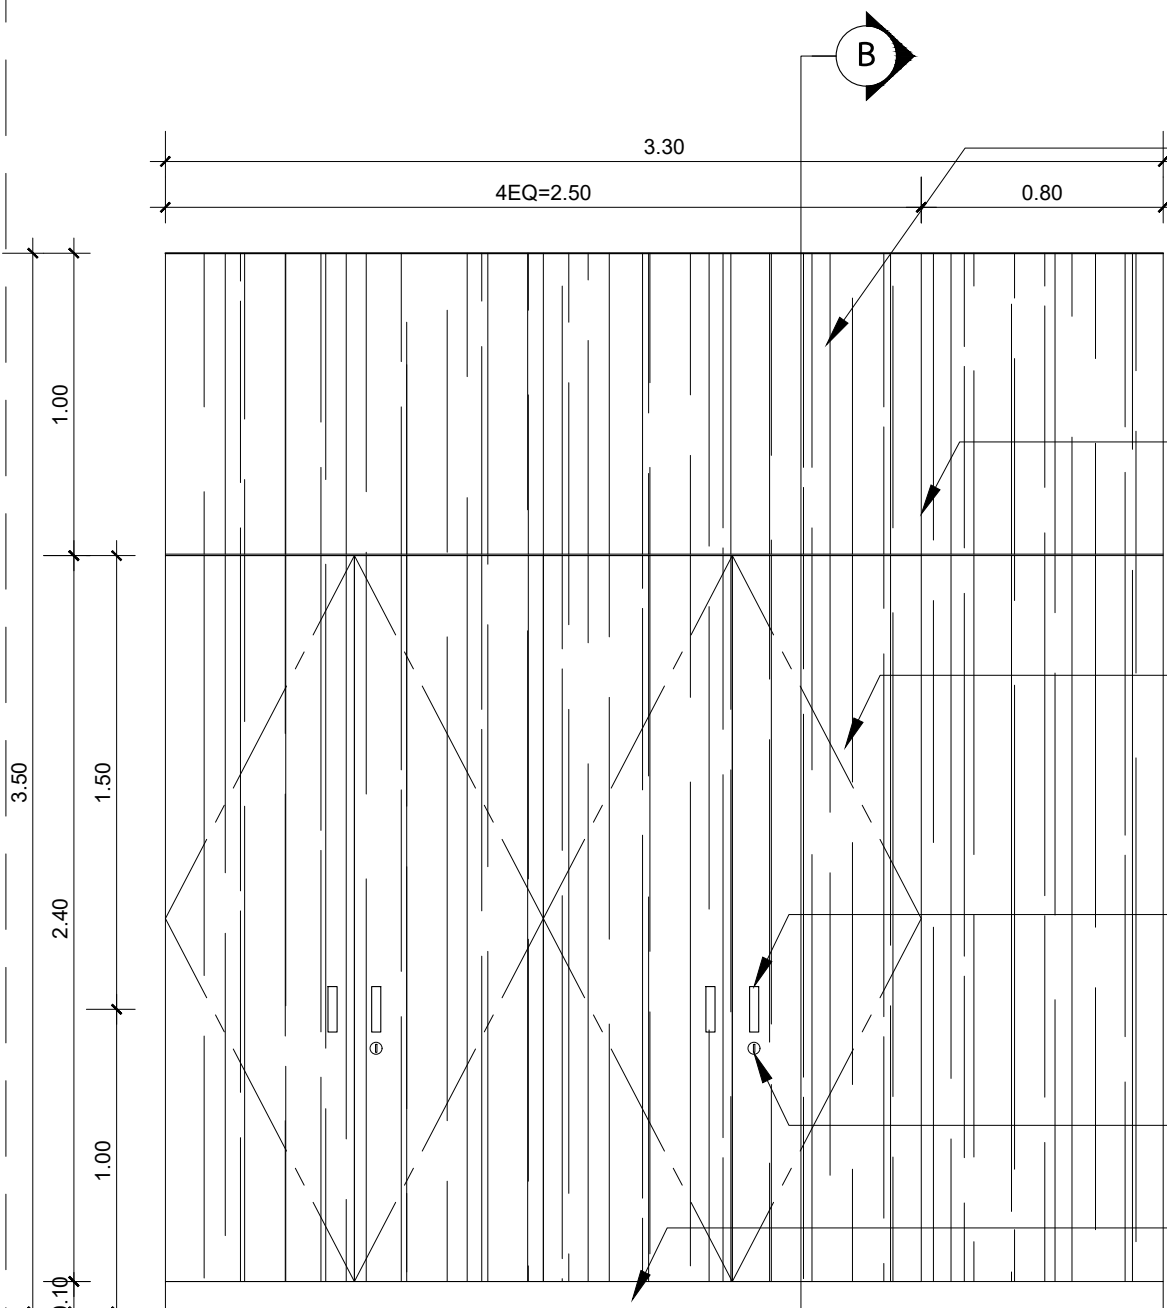

รูปदान 2FB-02/(1)

มาตราส่วน 1:25

โครงไม้เนื้อแข็ง กรุไม้อัดยางหนา 4 มม. ปิดผิว
Laminate หนาไม่ต่ำกว่า 0.07 มม. รุ่น WYA
1277E ของ Lamitak หรือ Formica หรือ EDL
เสนอลูมิเนียมตกแต่งผนังรูปตัว U รุ่น AW.04 U
WALL 5 มม. สี Dark Bronze ของ Alloy หรือ
เมืองทอง หรือ Aluinch แบบ Pattern ตามแบบ

คิ้วอลูมิเนียมตกแต่งผนังรูปตัว U
รุ่น AW.04 U WALL 5 มม.
สี Dark Bronze ของ Alloy หรือ เมือง
ทอง หรือ Aluinch
แบบ Pattern ตามแบบ

หน้าบานตู้โครงไม้เนื้อแข็ง กรุไม้อัดยางหนา 4
มม. ปิดผิว Laminate หนาไม่ต่ำกว่า 0.07 มม.
รุ่น WYA 1277E ของ Lamitak หรือ Formica
หรือ EDL เสนอลูมิเนียมตกแต่งผนังรูปตัว U
รุ่น AW.04 U WALL 5 มม. สี Dark Bronze
ของ Alloy หรือ เมืองทอง หรือ Aluinch

มือจับบานเปิดตู้ สี Matt brushed
รุ่น 100.45.061 ของ HAFELE หรือ
VVP หรือ Skultthai พร้อมตัวล็อก
บานประตู ติดตั้งตามมาตรฐานผู้ผลิต

ตัวล็อกบานประตู

บัวพื้น Aluminium สูง 10 ซม. สี Stainless
ของ Alloy หรือ เมืองทอง หรือ Aluinch



แบบขยาย FB-02

ศูนย์นวัตกรรมการออกแบบและวิจัย
คณะสถาปัตยกรรมศาสตร์และการผังเมือง
มธ.ศูนย์รังสิต จังหวัดปทุมธานี

○ บันทึกเพิ่มเติม	
เจ้าของโครงการ	
คณะสังคมวิทยาและมานุษยวิทยา มหาวิทยาลัยธรรมศาสตร์ ศูนย์รังสิต	
ชื่อโครงการ	
งานปรับปรุงอาคารคณะสังคมวิทยาและ มานุษยวิทยา ชั้น 2 และ 5 มหาวิทยาลัยธรรมศาสตร์ ศูนย์รังสิต	
มาตราส่วน : 1:25	บันทึก : 10 กรกฎาคม 2561
แบบแสดงรายการ :	
แบบขยาย FB-01 และ FB-02	
ผู้อำนวยการศูนย์นวัตกรรมการออกแบบ และวิจัย :	
..... ผศ.กรกมล ดันตวินิช	
สถาปนิก :	
 อ.ธนากร ดาระกา ภสธ.12596	
 คณิศา สีหะนาท ภ-สน 209	
ผู้ช่วยสถาปนิก :	
นางสาวยุพดี จุลพรจิตร นายพีรพล เพ็ชรประดับสกุล นางสาวเบญญา ชำนาญเวช	
ผู้เขียนแบบ :	
นางสาวคณิศา สีหะนาท นางสาวยุพดี จุลพรจิตร นายพีรพล เพ็ชรประดับสกุล นางสาวเบญญา ชำนาญเวช	
ผู้ตรวจสอบแบบ :	
 อ.ธนากร ดาระกา	
แบบเลขที่	
ID-302	
รหัสโครงการ :	รวมจำนวนแผ่น
SAB 15-11	108


ศูนย์นวัตกรรมการออกแบบและวิจัย
คณะสถาปัตยกรรมศาสตร์และการผังเมือง
มธ.ศูนย์รังสิต จัหวัดปทุมธานี

○ บันทึกเพิ่มเติม	
เจ้าของโครงการ คณะสังคมวิทยาและมานุษยวิทยา มหาวิทยาลัยธรรมศาสตร์ ศูนย์รังสิต	
ชื่อโครงการ งานปรับปรุงอาคารคณะสังคมวิทยาและ มานุษยวิทยา ชั้น 2 และ 5 มหาวิทยาลัยธรรมศาสตร์ ศูนย์รังสิต	
มาตรฐาน : 1:25	บันทึก : 10 กรกฎาคม 2561
แบบแสดงรายการ : แบบขยาย FB-02	
ผู้อำนวยการศูนย์นวัตกรรมการออกแบบ และวิจัย :	
..... ผศ.กรกมล คั่นตวันิช	
สถาปนิก :	
..... อ.ธนากร ตาระกา ภ.ส.12596	
..... คณะศา สัทนาท ภ-สน 209	
ผู้ช่วยสถาปนิก :	
นางสาวยุพดี จุลพรจิตต์ นายพีรพล เพ็ชรประดับสกุล นางสาวเบญญา ชำนาญเวช	
ผู้เขียนแบบ :	
นางสาวคณิศา สัทนาท นางสาวยุพดี จุลพรจิตต์ นายพีรพล เพ็ชรประดับสกุล นางสาวเบญญา ชำนาญเวช	
ผู้ตรวจสอบแบบ :	
..... อ.ธนากร ตาระกา	
แบบเลขที่	
ID-303	
รหัสโครงการ :	รวมจำนวนแผ่น
SAB 15-11	108

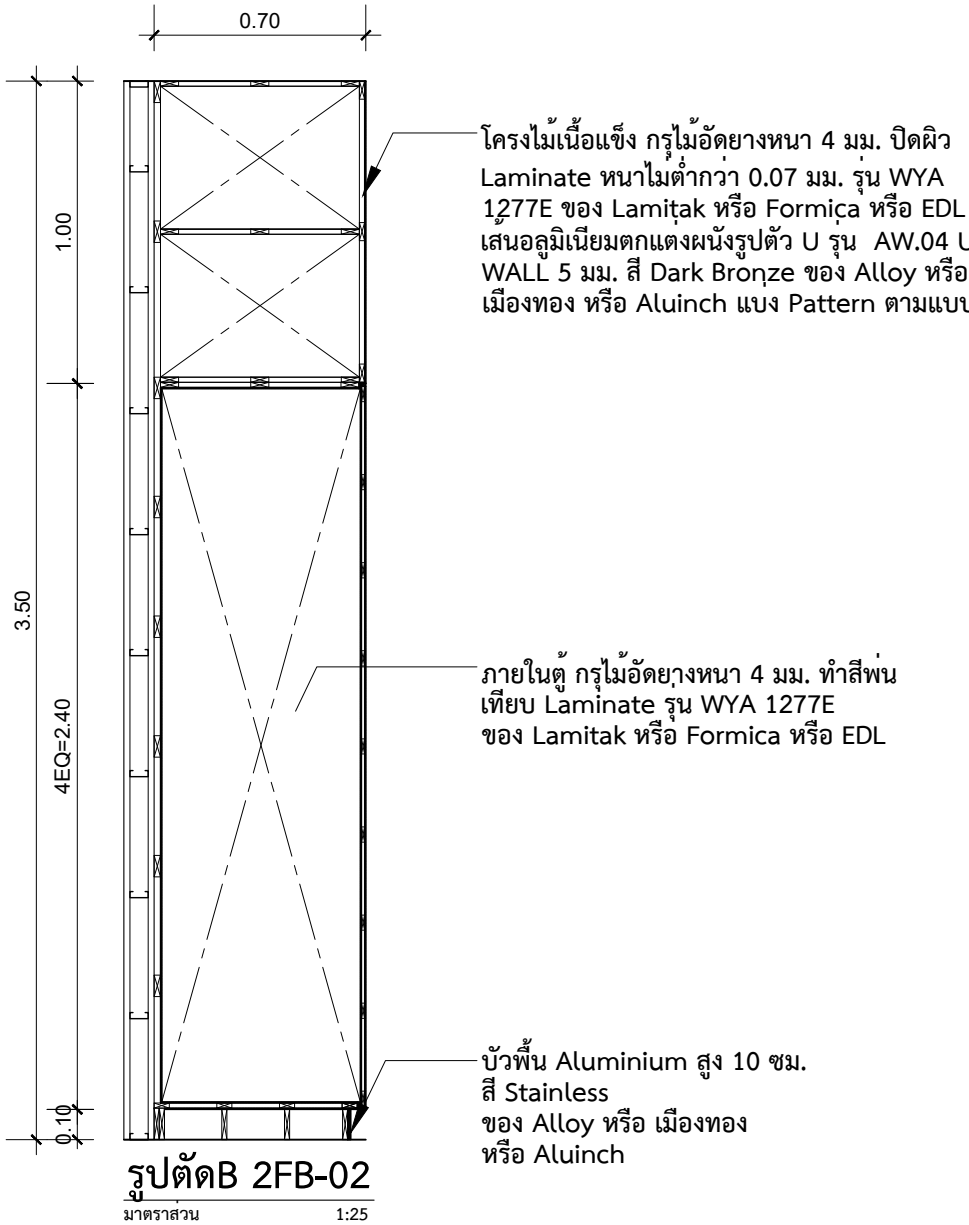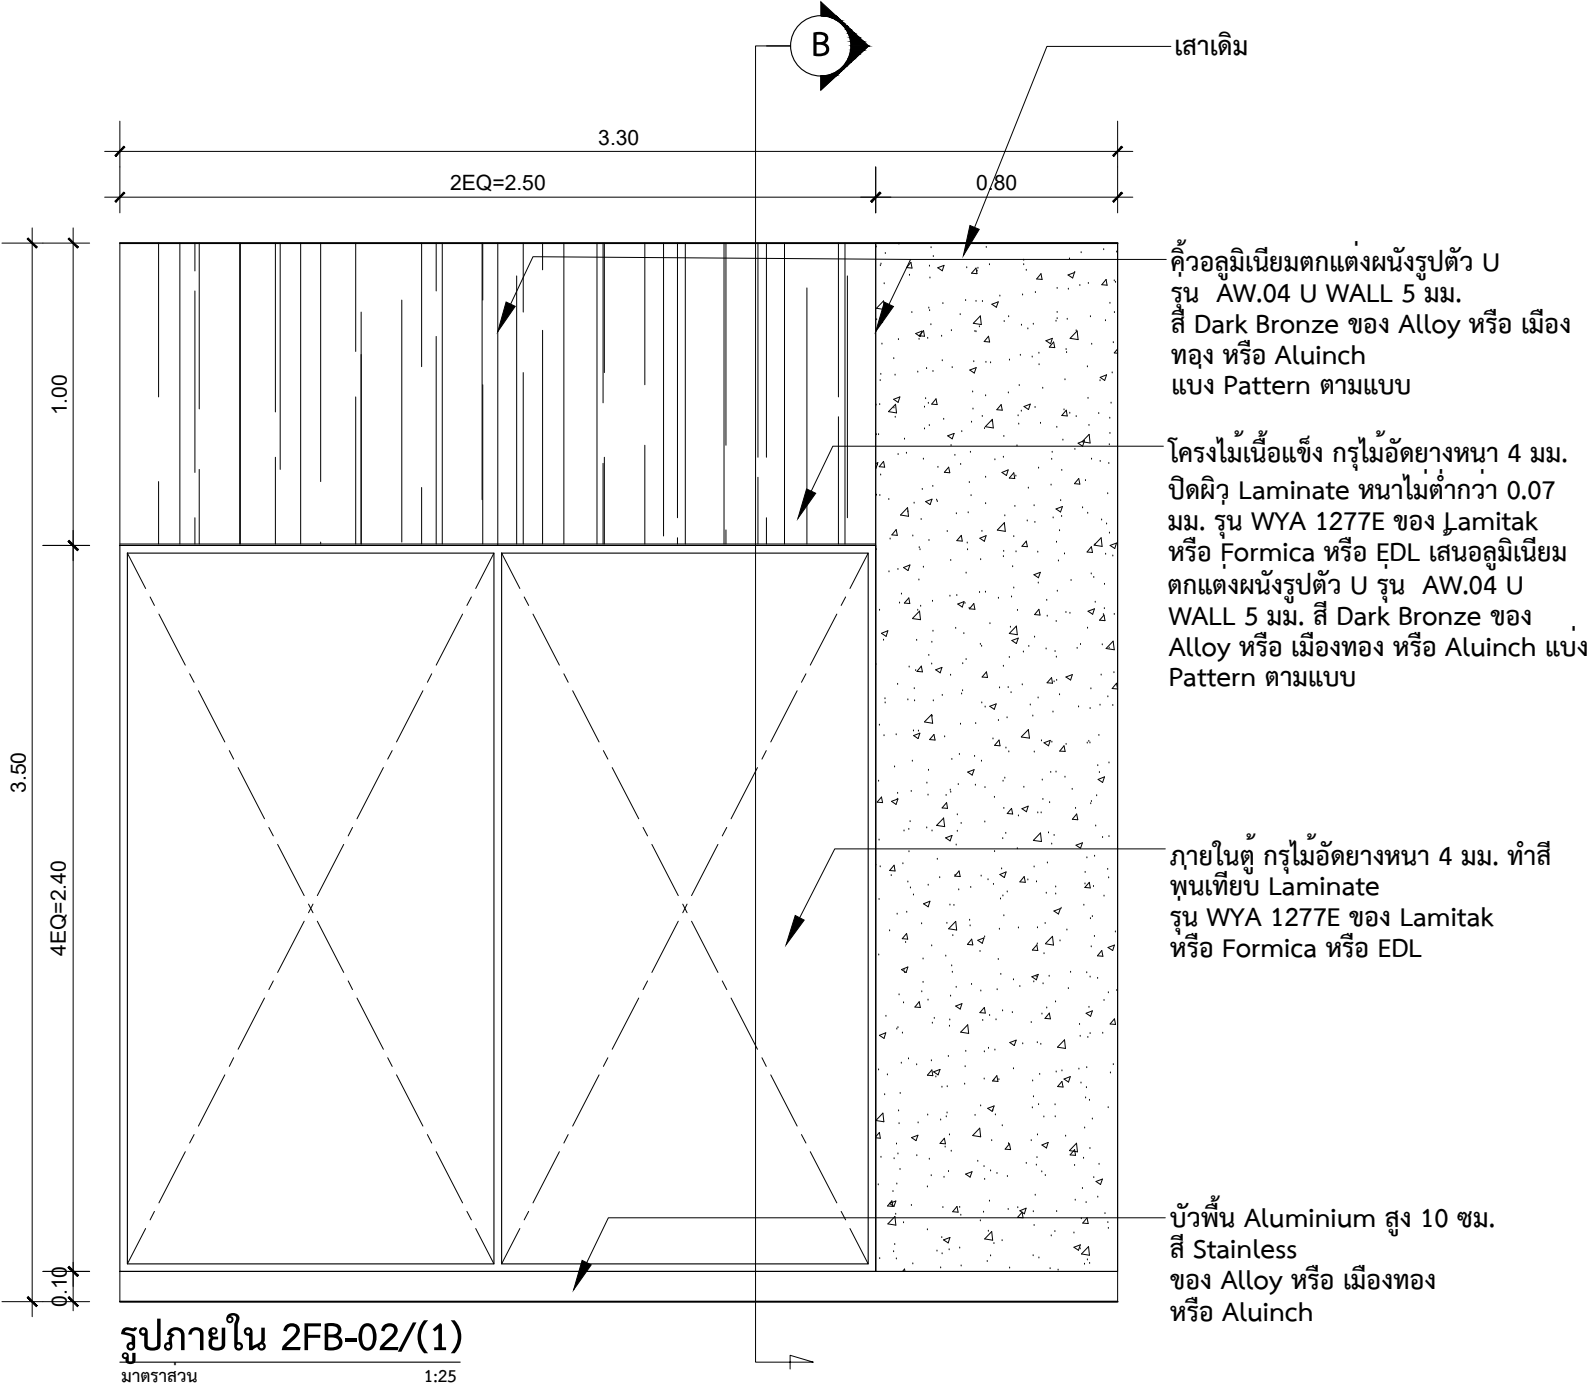

แบบขยาย FB-02


○ บันทึกเพิ่มเติม	
เจ้าของโครงการ	
คณะสังคมวิทยาและมานุษยวิทยา มหาวิทยาลัยธรรมศาสตร์ ศูนย์รังสิต	
ชื่อโครงการ	
งานปรับปรุงอาคารคณะสังคมวิทยาและ มานุษยวิทยา ชั้น 2 และ 5 มหาวิทยาลัยธรรมศาสตร์ ศูนย์รังสิต	
มาตรฐาน : 1:25	บันทึก : 10 กรกฎาคม 2561
แบบแสดงรายการ :	
แบบขยาย FB-02	
ผู้อำนวยการศูนย์นวัตกรรมการออกแบบ และวิจัย :	
..... ผศ.กรกมล ดันตวินิช	
สถาปนิก :	
 อ.ธนากร ดาระกา ภสธ.12596	
 คณะศา สหะนาท ภ-สน 209	
ผู้ช่วยสถาปนิก :	
นางสาวยุพดี จุลพรจิตร นายพีรพล เพ็ชรประดับสกุล นางสาวเบญญา ชำนาญเวช	
ผู้เขียนแบบ :	
นางสาวคณะศา สหะนาท นางสาวยุพดี จุลพรจิตร นายพีรพล เพ็ชรประดับสกุล นางสาวเบญญา ชำนาญเวช	
ผู้ตรวจสอบแบบ :	
 อ.ธนากร ดาระกา	
แบบเลขที่	
ID-304	
รหัสโครงการ :	รวมจำนวนแผ่น
SAB 15-11	108

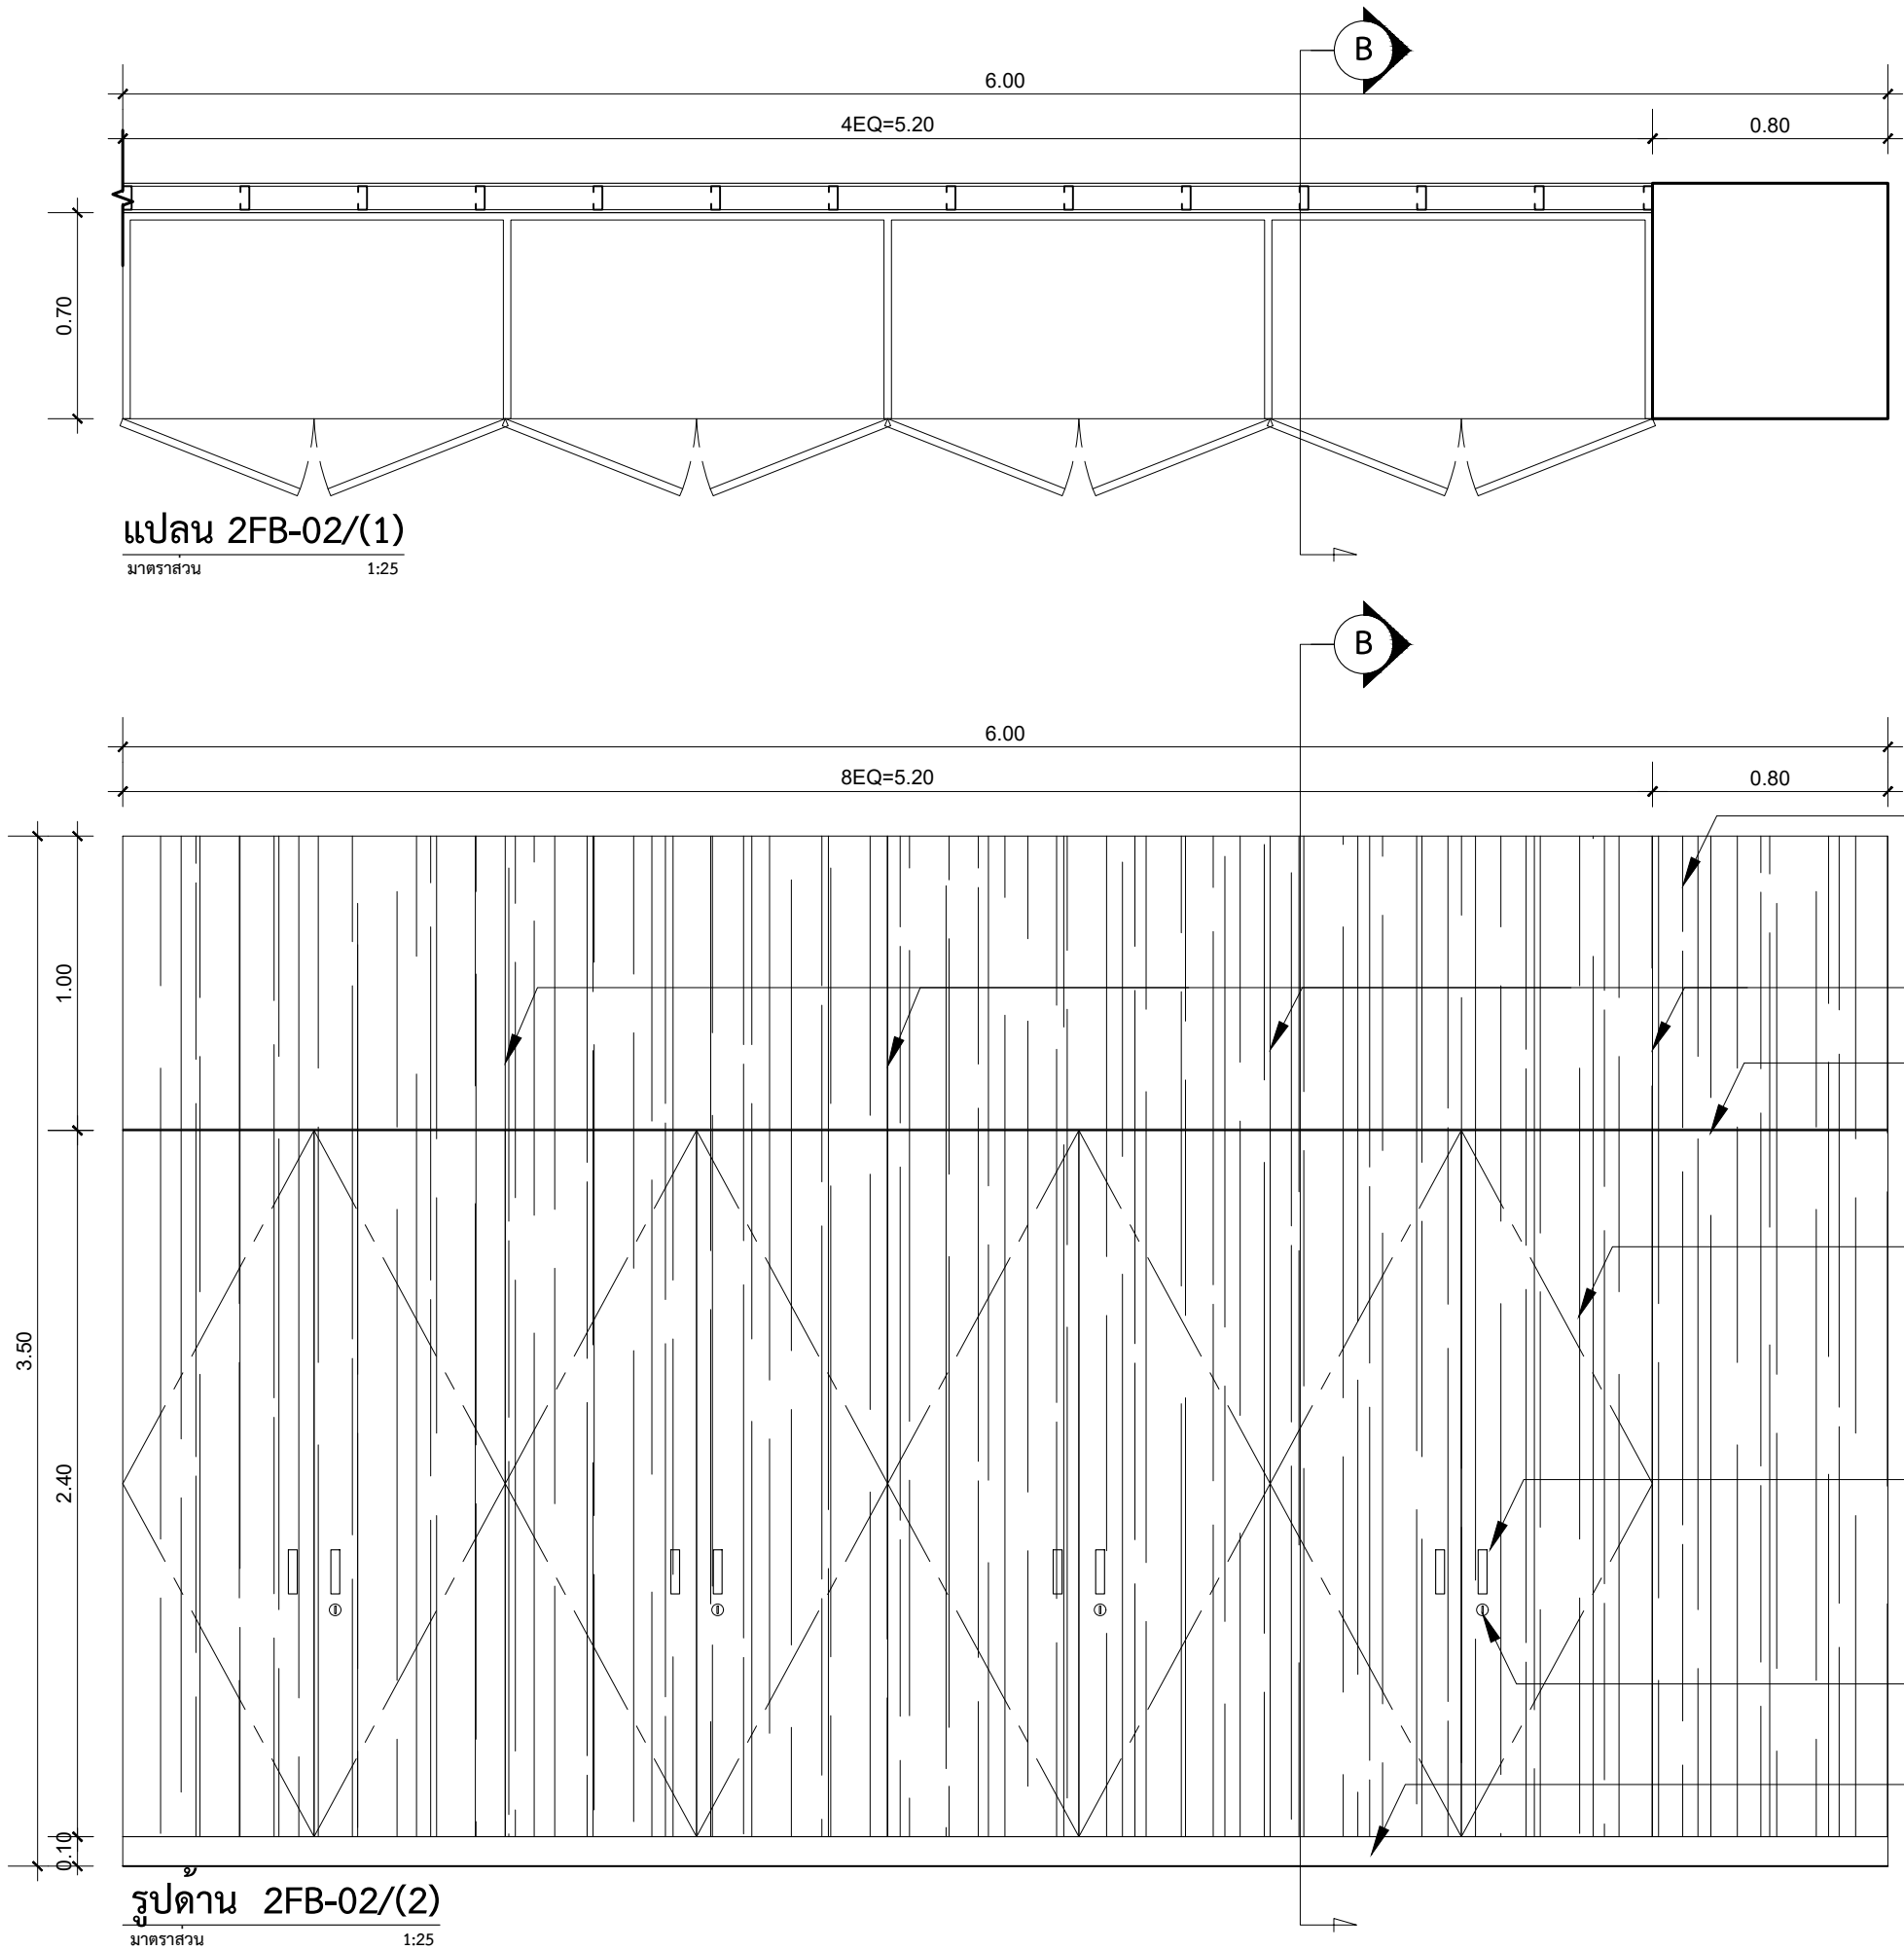

แบบขยาย FB-02

ศูนย์นวัตกรรมการออกแบบและวิจัย
คณะสถาปัตยกรรมศาสตร์และการผังเมือง
มธ.ศูนย์รังสิต จังหวัดปทุมธานี

○ บันทึกเพิ่มเติม	
เจ้าของโครงการ คณะสังคมวิทยาและมานุษยวิทยา มหาวิทยาลัยธรรมศาสตร์ ศูนย์รังสิต	
ชื่อโครงการ งานปรับปรุงอาคารคณะสังคมวิทยาและ มานุษยวิทยา ชั้น 2 และ 5 มหาวิทยาลัยธรรมศาสตร์ ศูนย์รังสิต	
มาตราส่วน : 1:25	บันทึก : 10 กรกฎาคม 2561
แบบแสดงรายการ : แบบขยาย FB-02	
ผู้อำนวยการศูนย์นวัตกรรมการออกแบบ และวิจัย : ผศ.กรกมล ดันตินิกซ์	
สถาปนิก : อ.ธนากร ตาระกา ภสธ.12596 คณิศา สีหนาท ภ-สน 209	
ผู้ช่วยสถาปนิก : นางสาวยุพดี จุลพรจิตรต์ นายพีรพล เพ็ชรประดับสกุล นางสาวเบญญา ชำนาญเวช	
ผู้เขียนแบบ : นางสาวคณิศา สีหนาท นางสาวยุพดี จุลพรจิตรต์ นายพีรพล เพ็ชรประดับสกุล นางสาวเบญญา ชำนาญเวช	
ผู้ตรวจสอบแบบ : อ.ธนากร ตาระกา	
แบบเลขที่ ID-305	
รหัสโครงการ : SAB 15-11	รวมจำนวนแผ่น 108

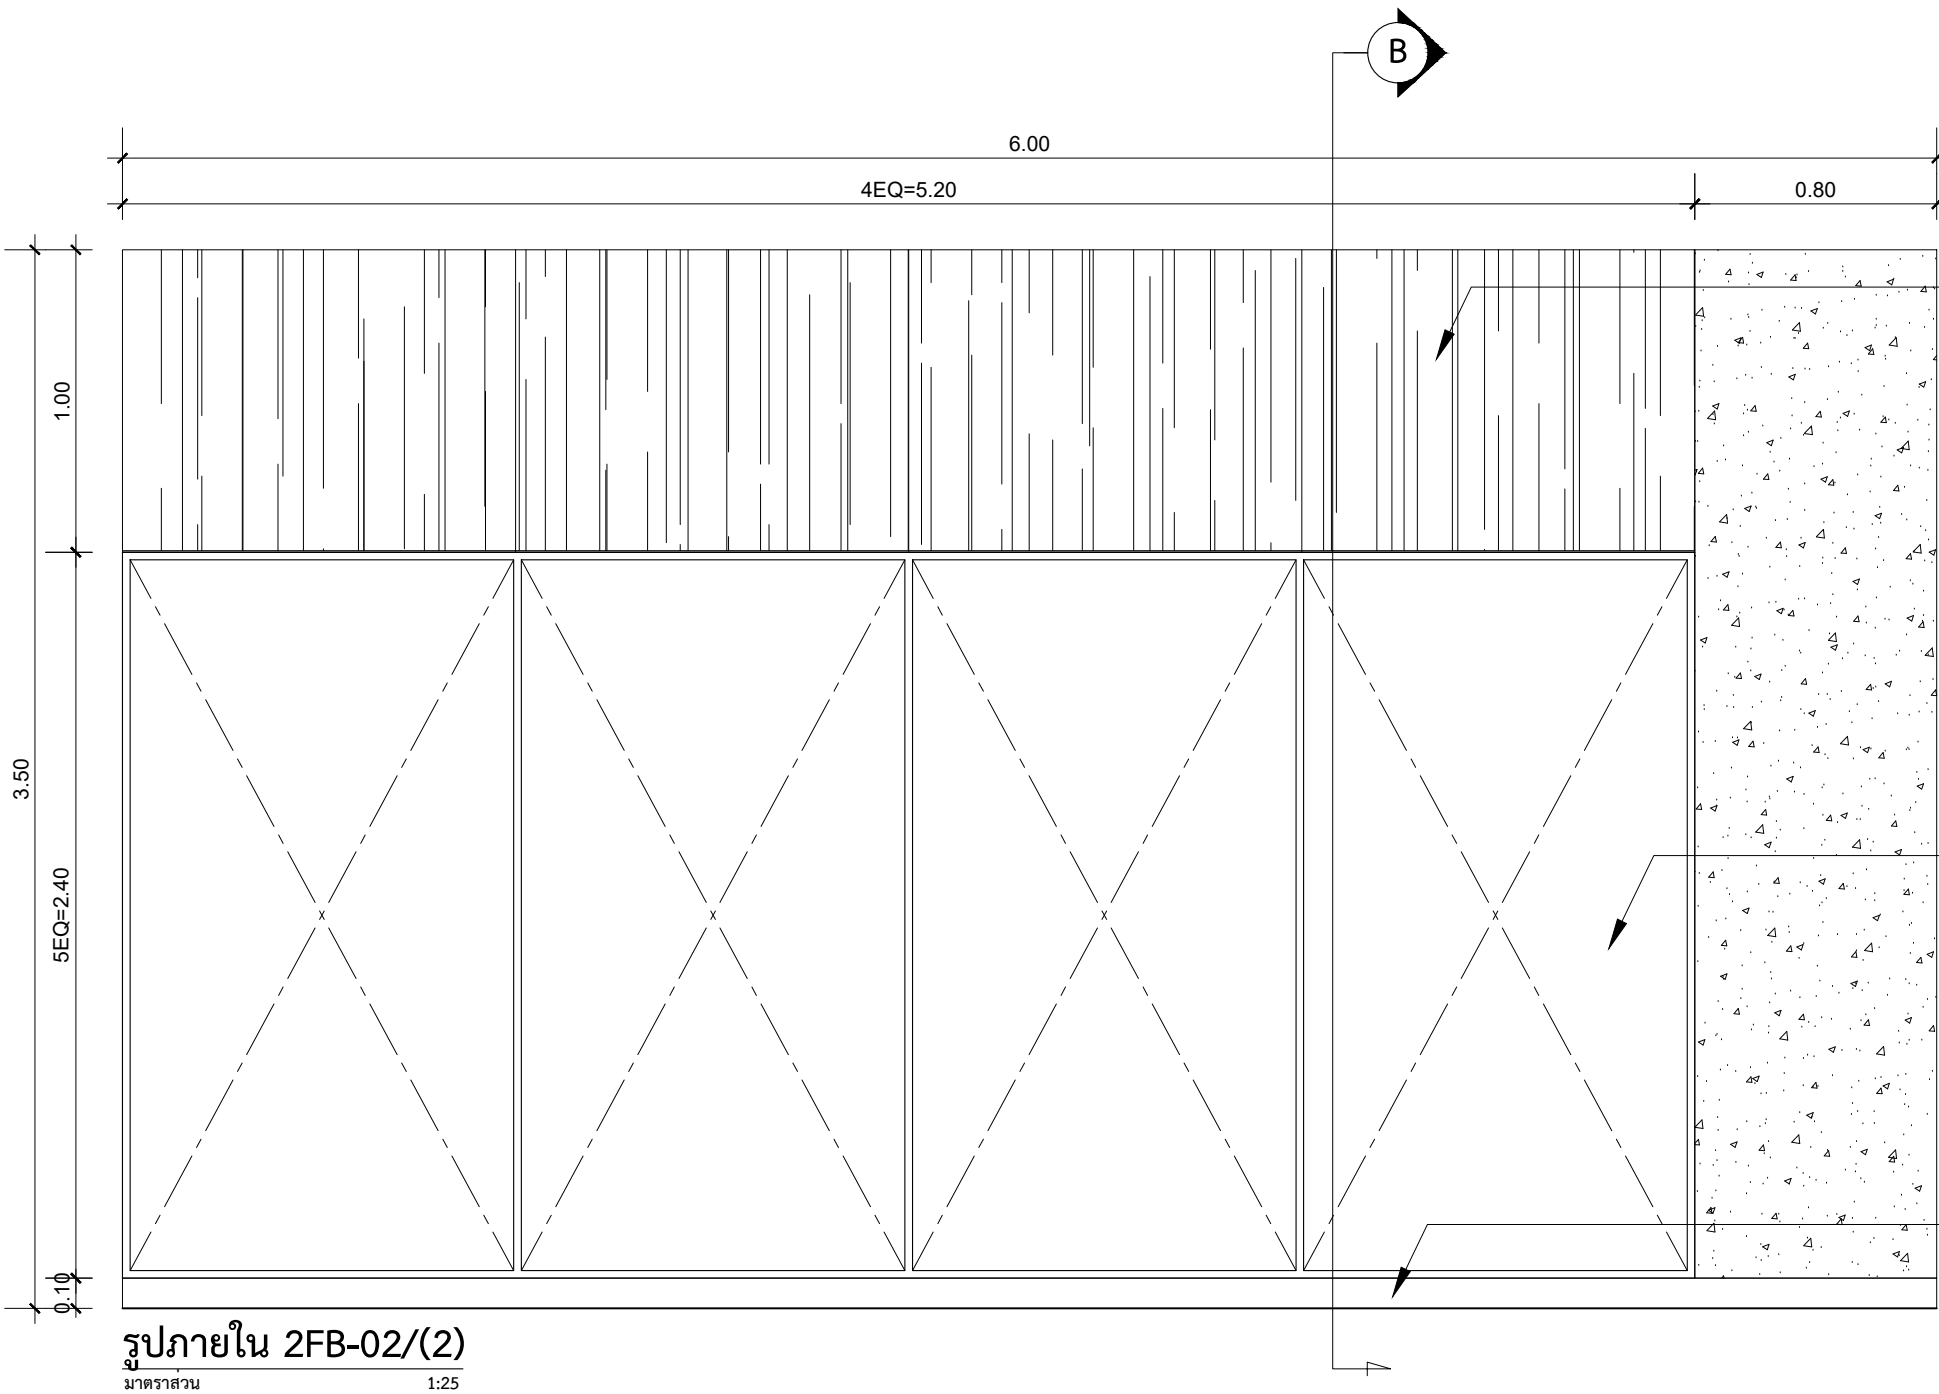


โครงไม้เนื้อแข็ง กรุไม้แฉะขนาด 4 มม. ปิดผิว
Laminate หนาไม่ต่ำกว่า 0.07 มม. รุ่น WYA
1277E ของ Lamitak
หรือ Formica หรือ EDL เส้นลวดมีย่นตงแต่งผนัง
รูปตัว U รุ่น AW.04 U WALL 5 มม. สี Dark
Bronze ของ Alloy หรือ เมืองทอง หรือ Aluinch
แบบ Pattern ตามแบบ


ภายในตู้ กรุไม้แฉะขนาด 4 มม. ทำสี
พ่นเทียบ Laminate
รุ่น WYA 1277E ของ Lamitak
หรือ Formica หรือ EDL

บัวพื้น Aluminium สูง 10 ซม. สี Stainless
ของ Alloy หรือ เมืองทอง หรือ Aluinch

แบบขยาย FB-02

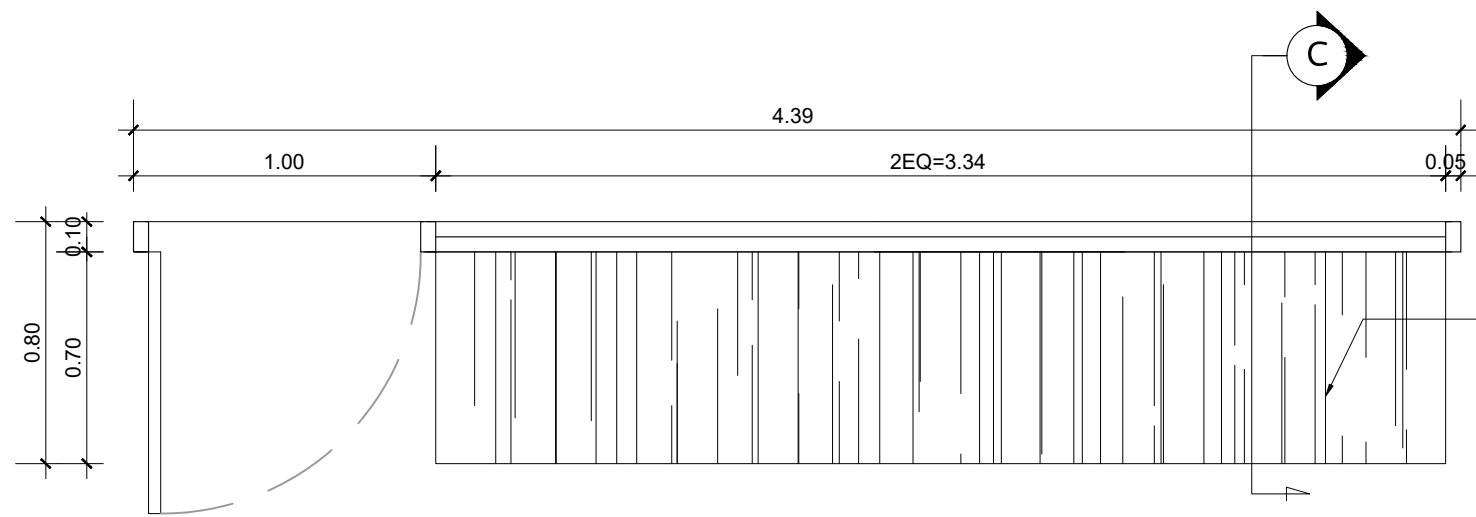

แปลน 2FB-03
มาตราส่วน 1:25

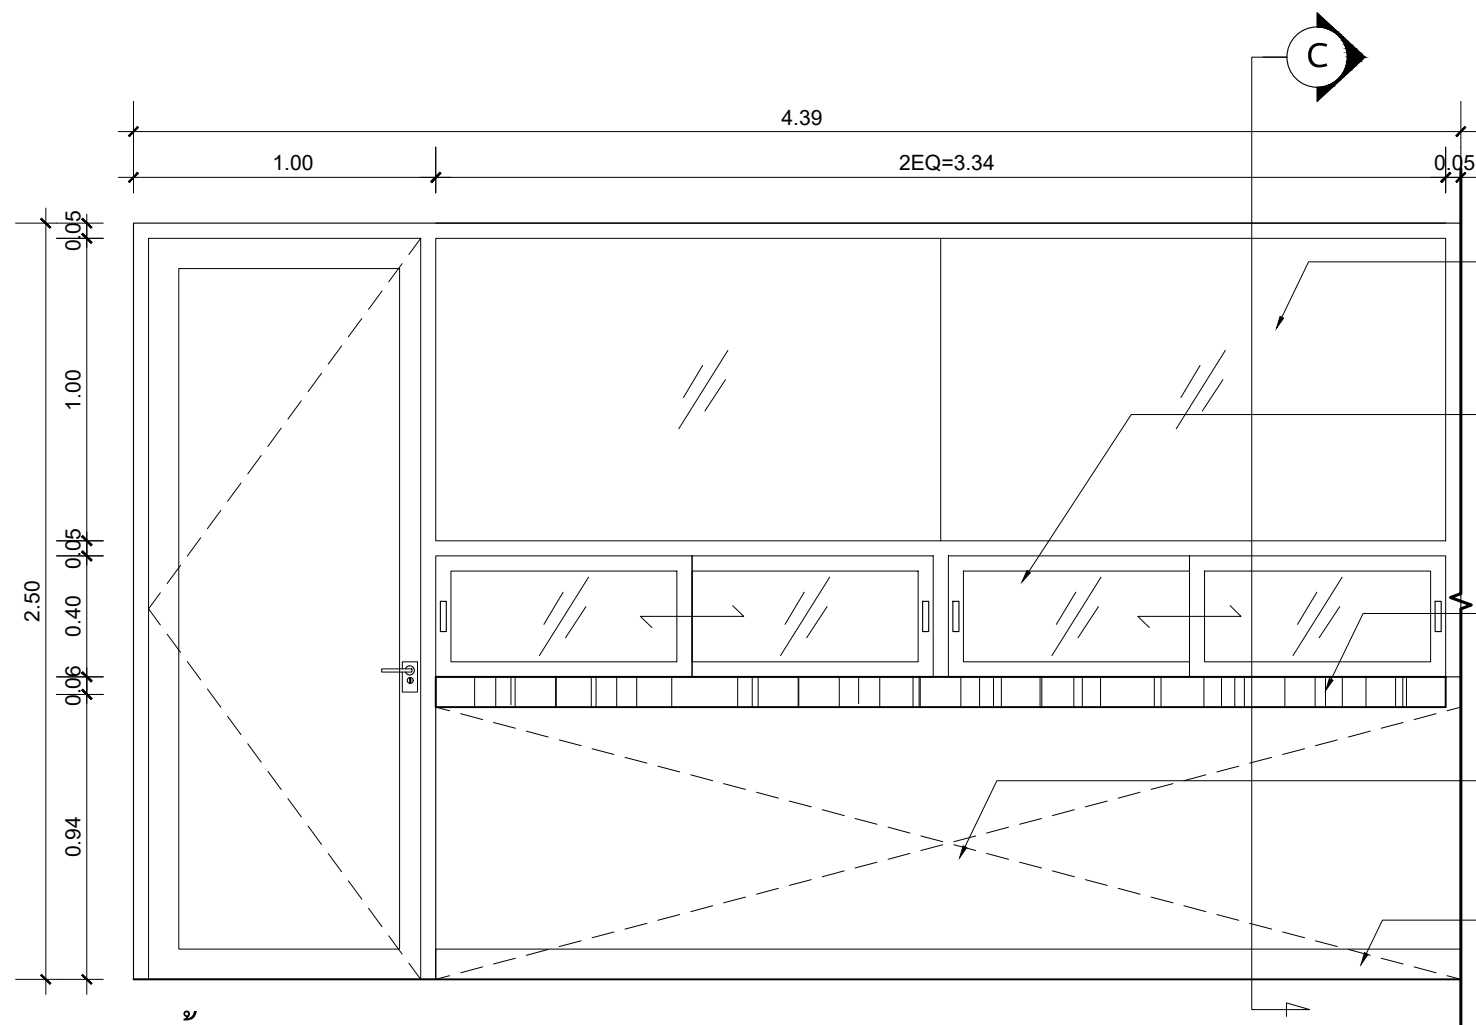

รูปด้าน 2FB-03
มาตราส่วน 1:25

Top เคาน์เตอร์ไม้เนื้อแข็ง กรุไม้อัดยางหนา 4 มม.
ปิดผิว Laminate ลายไม้ หนาไม่ต่ำกว่า 0.07 มม.
สี Dark Parma Walnut รุ่น EWY 3363EV ของ
EDL หรือ Lamitak หรือ Formica

หน้าต่างบานติดตาย วงกบอลูมิเนียมขนาด 2"x4" สีดำ
ลูกฟักกระจกใสอบนิรภัย(tempered) หนา 8 มม.


หน้าต่างบานเลื่อนคู่ วงกบอลูมิเนียมขนาด 2"x4" สีดำ
กรอบบานอลูมิเนียม ขนาด 1"x4" สีดำ ลูกฟักกระจกใสอบ
นิรภัย(tempered) หนา 8 มม. พร้อมมือจับและ
อุปกรณ์ครบชุด

Top เคาน์เตอร์ไม้เนื้อแข็ง กรุไม้อัดยางหนา 4 มม.
ปิดผิว Laminate ลายไม้ หนาไม่ต่ำกว่า 0.07 มม.
สี Dark Parma Walnut รุ่น EWY 3363EV ของ
EDL หรือ Lamitak หรือ Formica

ผนังโครงคร่าวเหล็กชุบสังกะสี กรูยิปซัมบอร์ด
หนา 12 มม. ฉาบเรียบทาสี รุ่น 5-9-3 ของ
CAPTAIN หรือ TOA หรือ ICI



บัวพื้น Aluminium สูง 10 ซม. สี Stainless
ของ Alloy หรือ เมืองทอง หรือ Aluinch

○ บันทึกเพิ่มเติม	
เจ้าของโครงการ	
คณะสังคมวิทยาและมานุษยวิทยา มหาวิทยาลัยธรรมศาสตร์ ศูนย์รังสิต	
ชื่อโครงการ	
งานปรับปรุงอาคารคณะสังคมวิทยาและ มานุษยวิทยา ชั้น 2 และ 5 มหาวิทยาลัยธรรมศาสตร์ ศูนย์รังสิต	
มาตราส่วน : 1:25	บันทึก : 10 กรกฎาคม 2561
แบบแสดงรายการ :	
แบบขยาย 2FB-03	
ผู้อำนวยการศูนย์นวัตกรรมการออกแบบ และวิจัย :	
..... ผศ.กรรณ ดันตวินิช	
สถาปนิก :	
..... อ.ธนกร ตระกา ภส.12596	
..... คณิศา สีหะนาท ภ-สน 209	
ผู้ช่วยสถาปนิก :	
นางสาวยุพดี จุลพรจิตร นายพีรพล เพ็ชรประดับสกุล นางสาวเบญญา ชำนาญเวช	
ผู้เขียนแบบ :	
นางสาวคณิศา สีหะนาท นางสาวยุพดี จุลพรจิตร นายพีรพล เพ็ชรประดับสกุล นางสาวเบญญา ชำนาญเวช	
ผู้ตรวจสอบแบบ :	
..... อ.ธนกร ตระกา	
แบบเลขที่	
ID-306	
รหัสโครงการ :	รวมจำนวนแผ่น
SAB 15-11	108

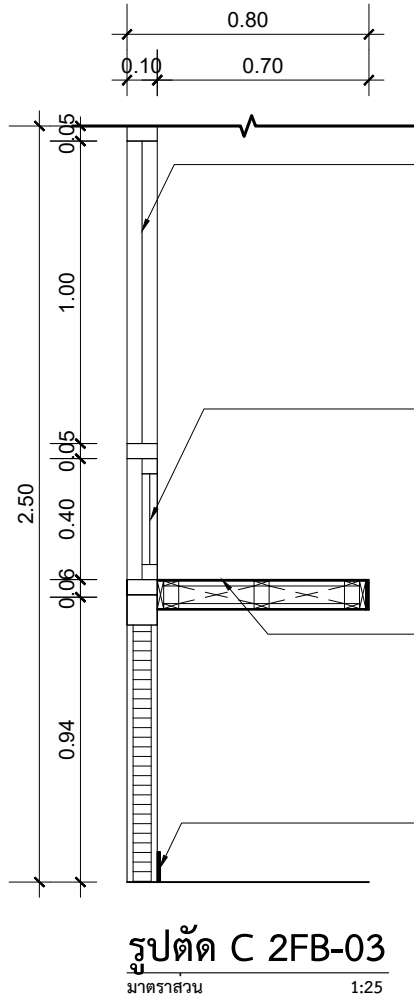


- หน้าต่างบานติดตาย วงกบอลูมิเนียมขนาด 2"x4" สีดำ ลูกฟักกระจกใสอบนิรภัย(tempered) หนา 8 มม.
- หน้าต่างบานเลื่อนคู่ วงกบอลูมิเนียมขนาด 2"x4" สีดำ กรอบบานอลูมิเนียม ขนาด 1"x4" สีดำ ลูกฟักกระจกใสอบนิรภัย(tempered) หนา 8 มม. พร้อมมือจับและ อุปกรณ์ครบชุด
- Top เคาน์เตอร์ไม้เนื้อแข็ง ไม้เนื้อแข็งหนา 4 มม. ปิดผิว Laminate ลายไม้ หนาไม่ต่ำกว่า 0.07 มม. สี Dark Parma Walnut รุ่น EWY 3363EV ของ EDL หรือ Lamitak หรือ Formica
- บัวพื้น Aluminium สูง 10 ซม. สี Stainless ของ Alloy หรือ เมืองทอง หรือ Aluinch

แบบขยาย FB-03
มาตราส่วน 1:25

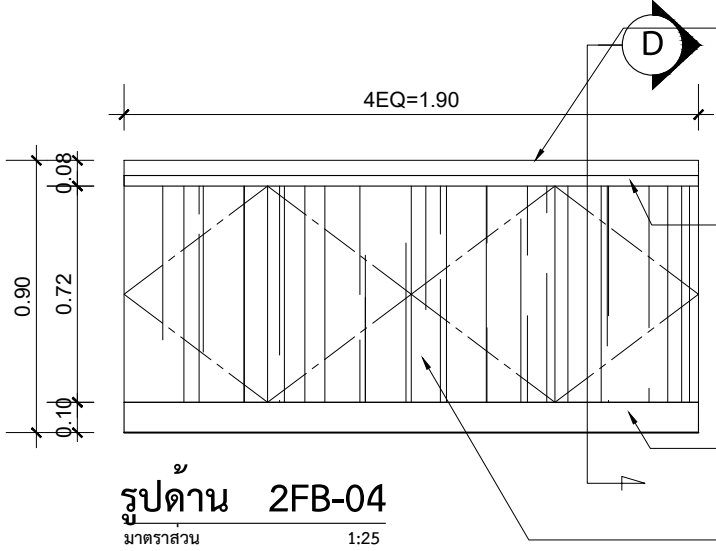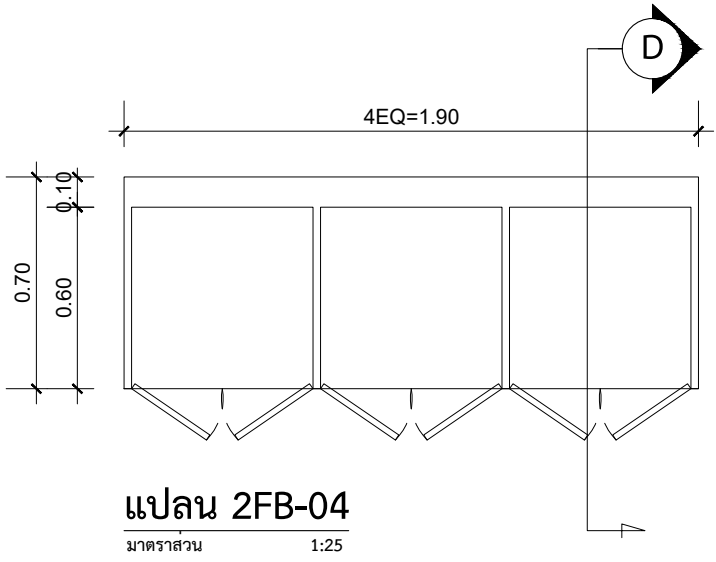

- Top ไม้เนื้อแข็ง ไม้เนื้อแข็งหนา 4 มม. ปิดผิว Laminate ลายไม้ หนาไม่ต่ำกว่า 0.07 มม. สี Dark Parma Walnut รุ่น EWY 3363EV ของ EDL หรือ Lamitak หรือ Formica
- มือจับบานเปิด Profile อลูมิเนียมสี Stainless Steel Coloured E6 รุ่น 126.35.045 ติดตั้งตลอดแนวความยาว ของ HAFELE หรือ VVP หรือ WIN WIN ติดตั้งตามมาตรฐานผู้ผลิต
- บัวพื้น Aluminium สูง 10 ซม. สี Stainless ของ Alloy หรือ เมืองทอง หรือ Aluinch
- หน้าบานตู้โครงไม้เนื้อแข็ง ไม้เนื้อแข็งหนา 4 มม. ปิดผิว Laminate ลายไม้ หนาไม่ต่ำกว่า 0.07 มม. สี Dark Parma Walnut รุ่น EWY 3363EV ของ EDL หรือ Lamitak หรือ Formica

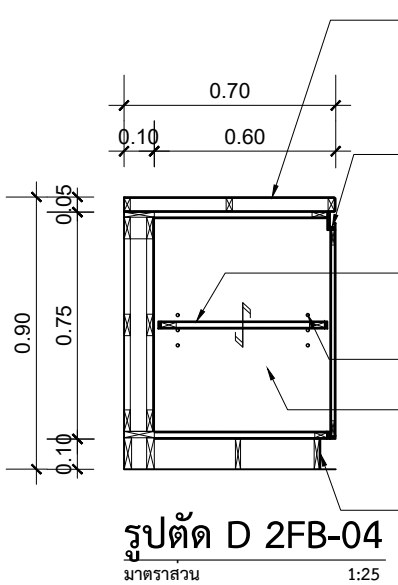

- Top ไม้เนื้อแข็ง ไม้เนื้อแข็งหนา 4 มม. ปิดผิว Laminate ลายไม้ หนาไม่ต่ำกว่า 0.07 มม. สี Dark Parma Walnut รุ่น EWY 3363EV ของ EDL หรือ Lamitak หรือ Formica
- มือจับบานเปิด Profile อลูมิเนียมสี Stainless Steel Coloured E6 รุ่น 126.35.045 ติดตั้งตลอดแนวความยาว ของ HAFELE หรือ VVP หรือ WIN WIN ติดตั้งตามมาตรฐานผู้ผลิต
- ชั้นปรับระดับ โครงไม้เนื้อแข็ง ไม้เนื้อแข็งหนา 4 มม. ทำสีพื้นเทียบ Laminate รุ่น EWY 3363EV ของ EDL หรือ Lamitak หรือ Formica
- หมุด Stainless ปรับระดับ
- ภายในตู้ ไม้เนื้อแข็งหนา 4 มม. ทำสีพื้นเทียบ Laminate รุ่น EWY 3363EV ของ EDL หรือ Lamitak หรือ Formica
- บัวพื้น Aluminium สูง 10 ซม. สี Stainless ของ Alloy หรือ เมืองทอง หรือ Aluinch


แบบขยาย FB-04
มาตราส่วน 1:25



CENTER OF INNOVATIVE DESIGN AND RESEARCH
FACULTY OF ARCHITECTURE AND PLANNING, THAMMASAT UNIVERSITY


ศูนย์นวัตกรรมการออกแบบและวิจัย
คณะสถาปัตยกรรมศาสตร์และการผังเมือง
มธ.ศูนย์รังสิต จังหวัดปทุมธานี

○ บันทึกเพิ่มเติม	
เจ้าของโครงการ คณะสังคมวิทยาและมานุษยวิทยา มหาวิทยาลัยธรรมศาสตร์ ศูนย์รังสิต	
ชื่อโครงการ งานปรับปรุงอาคารคณะสังคมวิทยาและ มานุษยวิทยา ชั้น 2 และ 5 มหาวิทยาลัยธรรมศาสตร์ ศูนย์รังสิต	
มาตราส่วน : 1:25	บันทึก : 10 กรกฎาคม 2561
แบบแสดงรายการ :	
แบบขยาย 2FB-03 และ 2 FB-04	
ผู้อำนวยการศูนย์นวัตกรรมการออกแบบ และวิจัย :	
..... ผศ.กรกมล ดันตวินิช	
สถาปนิก :	
..... อ.ธนากร ดาระกา ภสธ.12596	
..... คณิศา สีหนาท ภ-สน 209	
ผู้ช่วยสถาปนิก :	
นางสาวยุพดี จุลพรจิตร นายพีรพล เพ็ชรประดับสกุล นางสาวเบญญา ชำนาญเวช	
ผู้เขียนแบบ :	
นางสาวคณิศา สีหนาท นางสาวยุพดี จุลพรจิตร นายพีรพล เพ็ชรประดับสกุล นางสาวเบญญา ชำนาญเวช	
ผู้ตรวจสอบแบบ :	
..... อ.ธนากร ดาระกา	
แบบเลขที่	
ID-307	
รหัสโครงการ :	รวมจำนวนแผ่น
SAB 15-11	108

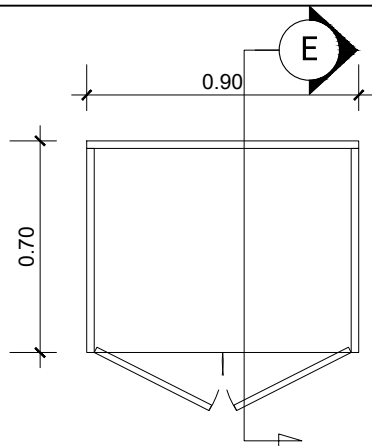

แปลน 2FB-05

มาตราส่วน 1:25

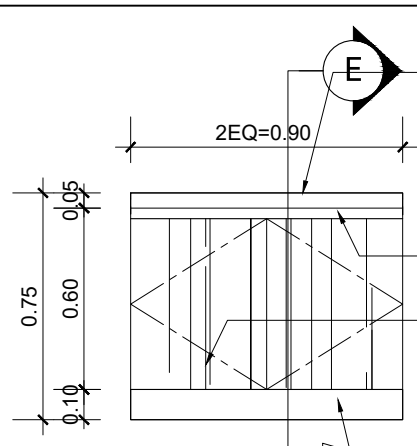


รูปด้าน 2FB-05

มาตราส่วน 1:25

Top โต๊ะไม้เนื้อแข็ง กรุไม้อัดยางหนา 4 มม.
ปิดผิว Laminate ลายไม้ หนาไม่ต่ำกว่า 0.07 มม.
สี OMAR NEVADA ELM รุ่น WY 1283D ของ
Lamitak หรือ EDL หรือ Formica

มือจับบานเปิดตู้ รุ่น Profile ของ HAFELE
หรือ VVP หรือ Skulthai
หน้าบานตู้โครงไม้เนื้อแข็ง กรุไม้อัดยางหนา 4 มม.
ปิดผิว Laminate ลายไม้ หนาไม่ต่ำกว่า 0.07 มม. สี OMAR
NEVADA ELM รุ่น WY 1283D ของ
Lamitak หรือ EDL หรือ Formica

บัวพื้น Aluminium สูง 10 ซม. สี Stainless
ของ Alloy หรือ เมืองทอง หรือ Aluinch

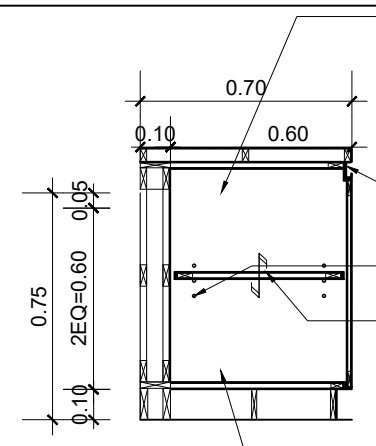

รูปตัดE 2FB-05

มาตราส่วน 1:25


Top โต๊ะไม้เนื้อแข็ง กรุไม้อัดยางหนา 4 มม.
ปิดผิว Laminate ลายไม้ หนาไม่ต่ำกว่า 0.07 มม.
สี OMAR NEVADA ELM รุ่น WY 1283D ของ
Lamitak หรือ EDL หรือ Formica

มือจับบานเปิดตู้ รุ่น Profile ของ HAFELE
หรือ VVP หรือ Skulthai

หมุด Stainless ปรับระดับ


ชั้นปรับระดับ โครงไม้เนื้อแข็ง กรุไม้อัดยาง
หนา 4 มม. ทำสีพ่นเทียบ Laminate สี OMAR NEVADA
ELM รุ่น WY 1283D ของ Lamitak
หรือ EDL หรือ Formica

ภายในตู้ กรุไม้อัดยางหนา 4 มม. ทำสีพ่นเทียบ
Laminate สี OMAR NEVADA ELM รุ่น
WY 1283D ของ Lamitak หรือ EDL หรือ Formica

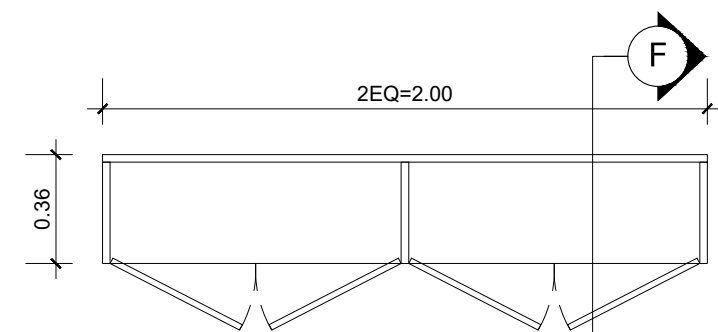

แปลน 2FB-08

มาตราส่วน 1:25

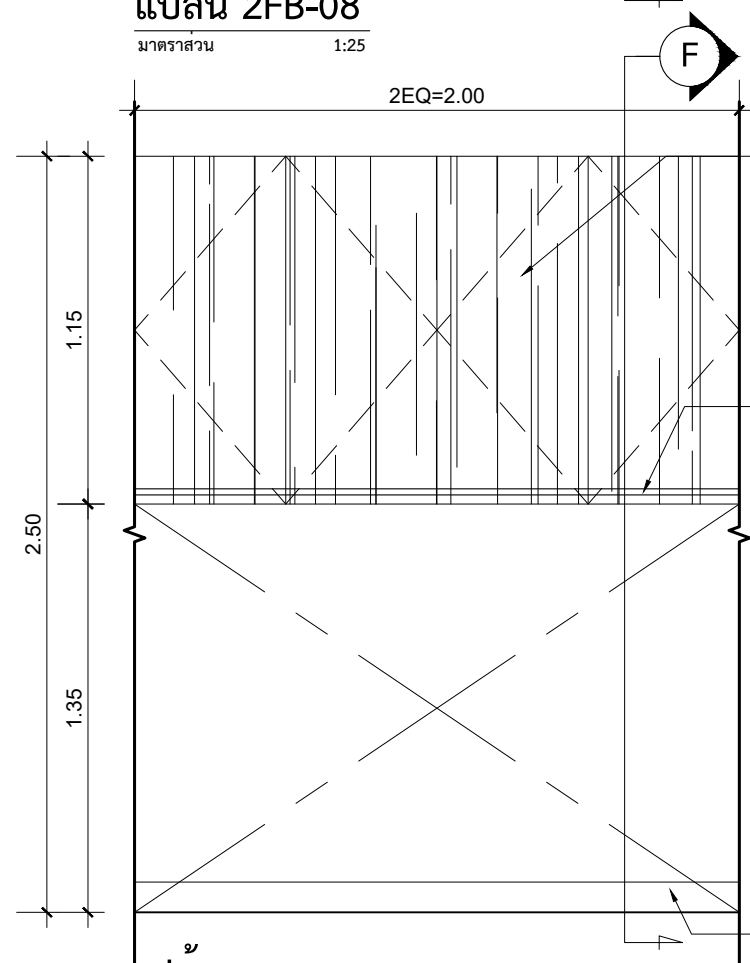


รูปด้าน 2FB-06

มาตราส่วน 1:25

โครงตู้ไม้เนื้อแข็ง กรุไม้อัดยางหนา 4 มม.
ปิดผิว Laminate ลายไม้ หนาไม่ต่ำกว่า
0.07 มม. สี OMAR NEVADA ELM
รุ่น WY 1283D ของ Lamitak หรือ EDL
หรือ Formica

มือจับบานเปิดตู้ รุ่น Profile ของ
HAFELE หรือ VVP หรือ Skulthai

บัวพื้น Aluminium สูง 10 ซม. สี Stainless
ของ Alloy หรือ เมืองทอง หรือ Aluinch

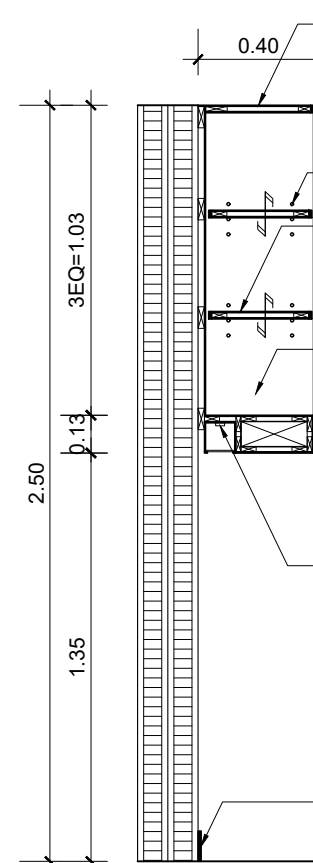

รูปตัดF 2FB-06

มาตราส่วน 1:25

โครงตู้ไม้เนื้อแข็ง กรุไม้อัดยางหนา 4 มม. ปิดผิว Laminate ลายไม้ หนาไม่ต่ำ
กว่า 0.07 มม. สี OMAR NEVADA ELM รุ่น WY 1283D ของ Lamitak หรือ EDL
หรือ Formica

หมุด Stainless ปรับระดับ

ชั้นปรับระดับ โครงไม้เนื้อแข็ง กรุไม้อัดยาง หนา 4 มม. ทำสีพ่นเทียบ Laminate
สี OMAR NEVADA ELM รุ่น WY 1283D ของ Lamitak หรือ EDL หรือ Formica

ภายในตู้ กรุไม้อัดยางหนา 4 มม. ทำสีพ่นเทียบ Laminate สี OMAR NEVADA ELM รุ่น
WY 1283D ของ Lamitak หรือ EDL หรือ Formica

มือจับบานเปิดตู้ รุ่น Profile ของ HAFELE หรือ VVP หรือ Skulthai

ไฟ LED Strip 15 W พร้อมตัวแปลง ของ Lumencraft หรือ Design LUX
(At East) หรือ L&E

บัวพื้น Aluminium สูง 10 ซม. สี Stainless ของ Alloy
หรือ เมืองทอง หรือ Aluinch


แบบขยาย FB-05

มาตราส่วน 1:25


แบบขยาย FB-06

มาตราส่วน 1:25


○ บันทึกเพิ่มเติม	
เจ้าของโครงการ	
คณะสังคมวิทยาและมานุษยวิทยา มหาวิทยาลัยธรรมศาสตร์ ศูนย์รังสิต	
ชื่อโครงการ	
งานปรับปรุงอาคารคณะสังคมวิทยาและ มานุษยวิทยา ชั้น 2 และ 5 มหาวิทยาลัยธรรมศาสตร์ ศูนย์รังสิต	
มาตราส่วน : 1:25	บันทึก : 10 กรกฎาคม 2561
แบบแสดงรายการ :	
แบบขยาย FB-05 และ FB-06	
ผู้อำนวยการศูนย์นวัตกรรมการออกแบบ และวิจัย :	
..... ศส.กรกมล ดันตวินิช	
สถาปนิก :	
..... อ.ธนากร ดาระกา ภสธ.12596	
..... คณิศา สีหะนาท ภ-สน 209	
ผู้ช่วยสถาปนิก :	
นางสาวยุพดี จุลพรจิตร นายพีรพล เพ็ชรประดับสกุล นางสาวเบญญา ชำนาญเวช	
ผู้เขียนแบบ :	
นางสาวคณิศา สีหะนาท นางสาวยุพดี จุลพรจิตร นายพีรพล เพ็ชรประดับสกุล นางสาวเบญญา ชำนาญเวช	
ผู้ตรวจสอบแบบ :	
..... อ.ธนากร ดาระกา	
แบบเลขที่	
ID-308	
รหัสโครงการ :	รวมจำนวนแผ่น
SAB 15-11	108

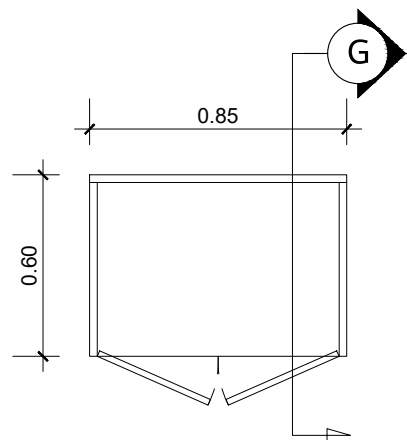

แปลน 2FB-07
มาตราส่วน 1:25

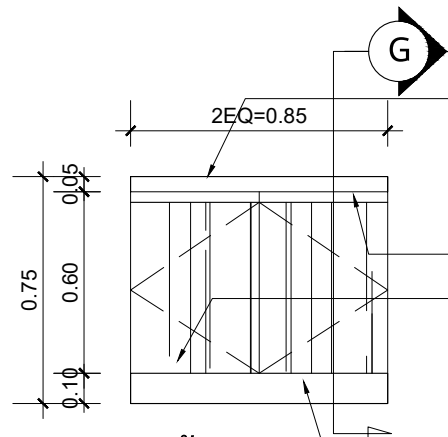


รูปด้าน 2FB-07
มาตราส่วน 1:25

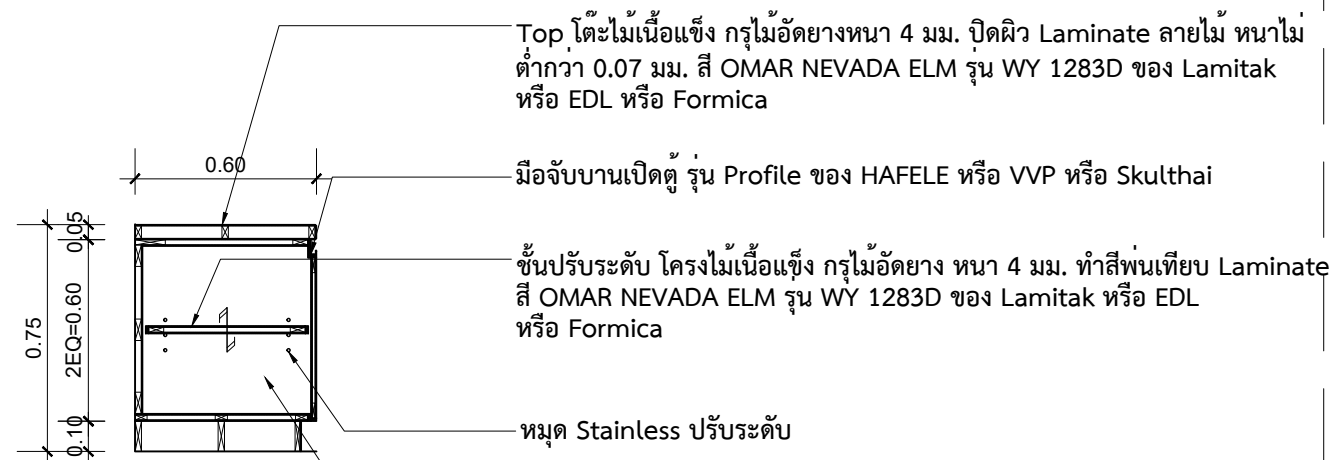


รูปตัดG 2FB-07
มาตราส่วน 1:25


แบบขยาย FB-07
มาตราส่วน 1:25

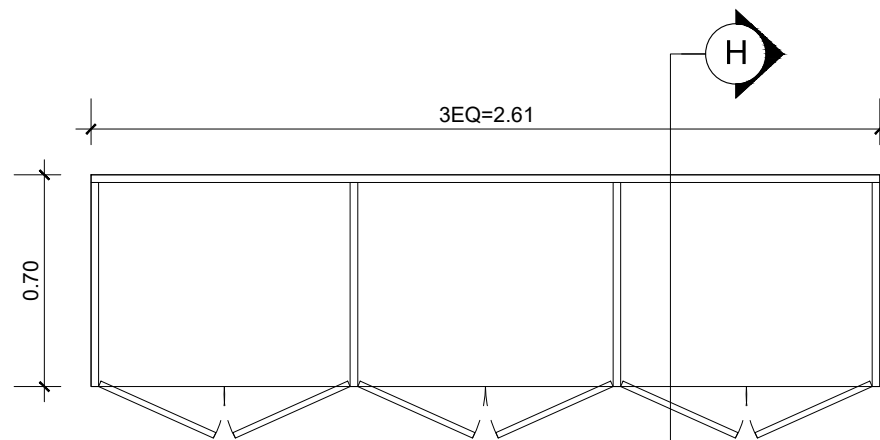

แปลน 2FB-08
มาตราส่วน 1:25

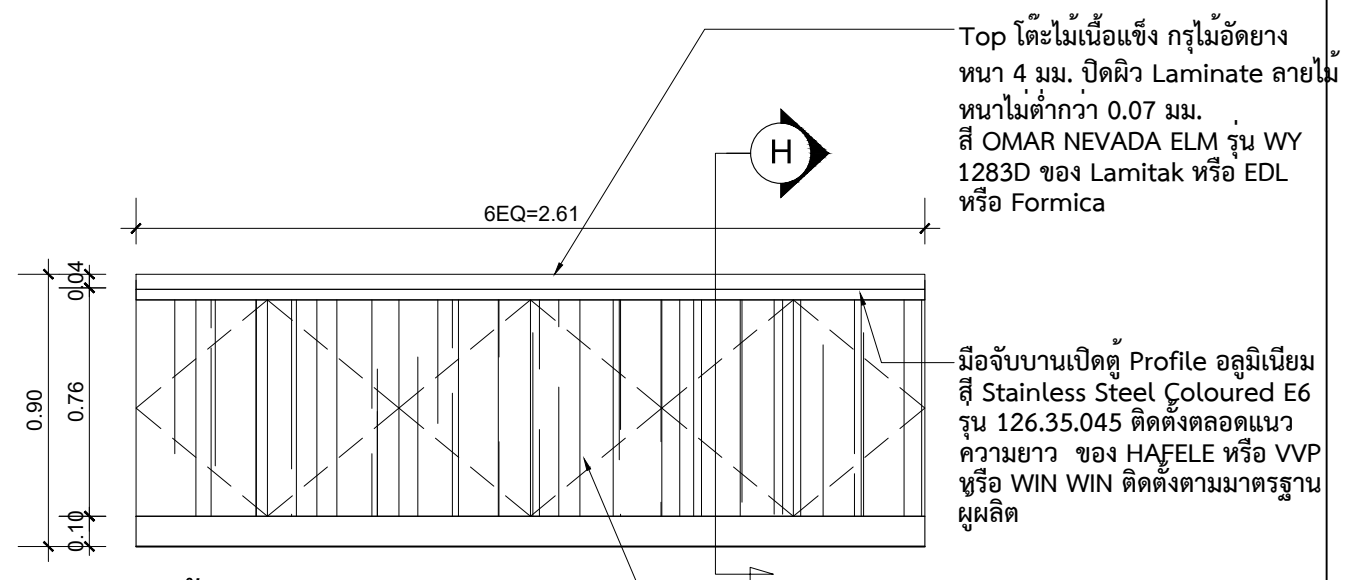

รูปด้าน 2FB-08
มาตราส่วน 1:25

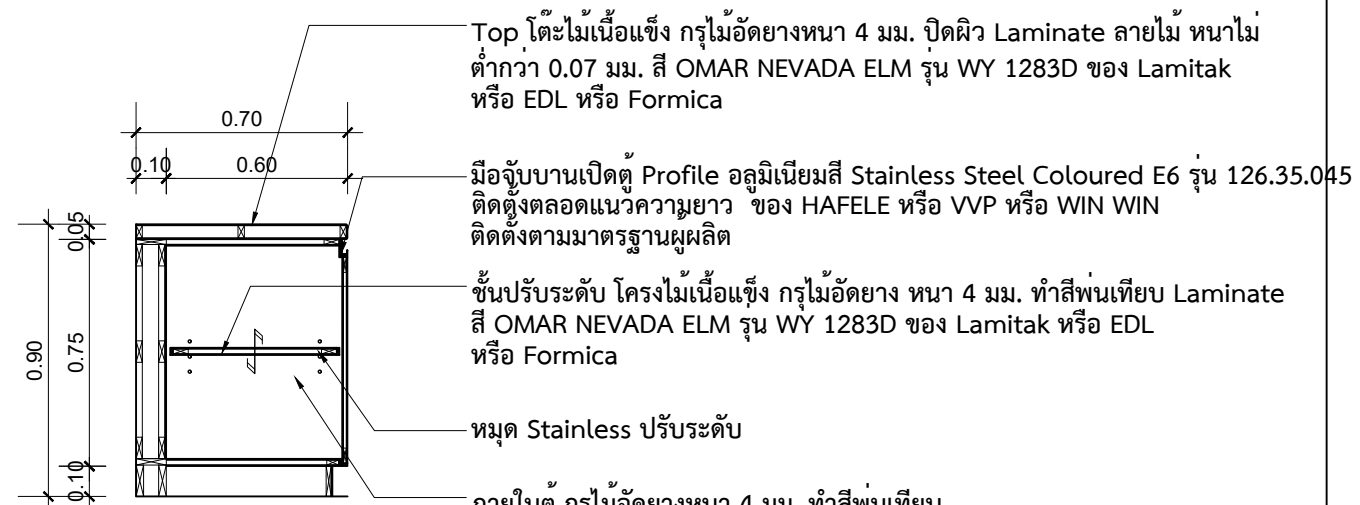


รูปตัดH 2FB-08
มาตราส่วน 1:25


แบบขยาย FB-08
มาตราส่วน 1:25

ศูนย์นวัตกรรมการออกแบบและวิจัย
คณะสถาปัตยกรรมศาสตร์และการผังเมือง
มธ.ศูนย์รังสิต จังหวัดปทุมธานี

○ บันทึกเพิ่มเติม	
เจ้าของโครงการ คณะสังคมวิทยาและมานุษยวิทยา มหาวิทยาลัยธรรมศาสตร์ ศูนย์รังสิต	
ชื่อโครงการ งานปรับปรุงอาคารคณะสังคมวิทยาและ มานุษยวิทยา ชั้น 2 และ 5 มหาวิทยาลัยธรรมศาสตร์ ศูนย์รังสิต	
มาตราส่วน : 1:25	บันทึก : 10 กรกฎาคม 2561
แบบแสดงรายการ : แบบขยาย FB-07 และ FB-08	
ผู้อำนวยการศูนย์นวัตกรรมการออกแบบ และวิจัย : ผศ.กรกมล ดันติวิช	
สถาปนิก : อ.ธนากร ดาระกา ภสธ.12596	
คณิศร สัทธาภพ ภา-สน 209	
ผู้ช่วยสถาปนิก : นางสาวยุพดี จุลพรจิตร นายพีรพล เพ็ชรประดับสกุล นางสาวเบญญา ชำนาญเวช	
ผู้เขียนแบบ : นางสาวคณิศร สัทธาภพ นางสาวยุพดี จุลพรจิตร นายพีรพล เพ็ชรประดับสกุล นางสาวเบญญา ชำนาญเวช	
ผู้ตรวจสอบแบบ : อ.ธนากร ดาระกา	
แบบเลขที่	ID-309
รหัสโครงการ : SAB 15-11	รวมจำนวนแผ่น 108

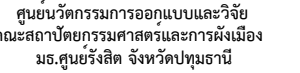


○ บันทึกเพิ่มเติม	
จ้าของโครงการ คณะสังคมวิทยาและมานุษยวิทยา มหาวิทยาลัยธรรมศาสตร์ ศูนย์รังสิต	
ชื่อโครงการ งานปรับปรุงอาคารคณะสังคมวิทยาและ มานุษยวิทยา ชั้น 2 และ 5 มหาวิทยาลัยธรรมศาสตร์ ศูนย์รังสิต	
มาตรฐาน : 1:25	บันทึก : 10 กรกฎาคม 2561
แบบแสดงรายการ :	
แบบขยาย 2FB-10	
ผู้อำนวยการศูนย์วัฒนธรรมการออกแบบ และวิจัย :	
..... ผศ.กรกมล ดันตวนิช	
สถาปนิก :	
 อ.ธนากร ตาระกา ภสธ.12596	
 ทัศนศา สีหะนาท ภ-สน 209	
ผู้ช่วยสถาปนิก :	
นางสาวยุพดี จุลพรจิตต์ นายพีรพล เพ็ชรประดับสกุล นางสาวเบญญา ชำนาญเวช	
ผู้เขียนแบบ :	
นางสาวคะนิศา สีหะนาท นางสาวยุพดี จุลพรจิตต์ นายพีรพล เพ็ชรประดับสกุล นางสาวเบญญา ชำนาญเวช	
ผู้ตรวจสอบแบบ :	
 อ.ธนากร ตาระกา	
แบบเลขที่	
ID-310	
รหัสโครงการ :	รวมจำนวนแผ่น
SAB 15-11	108

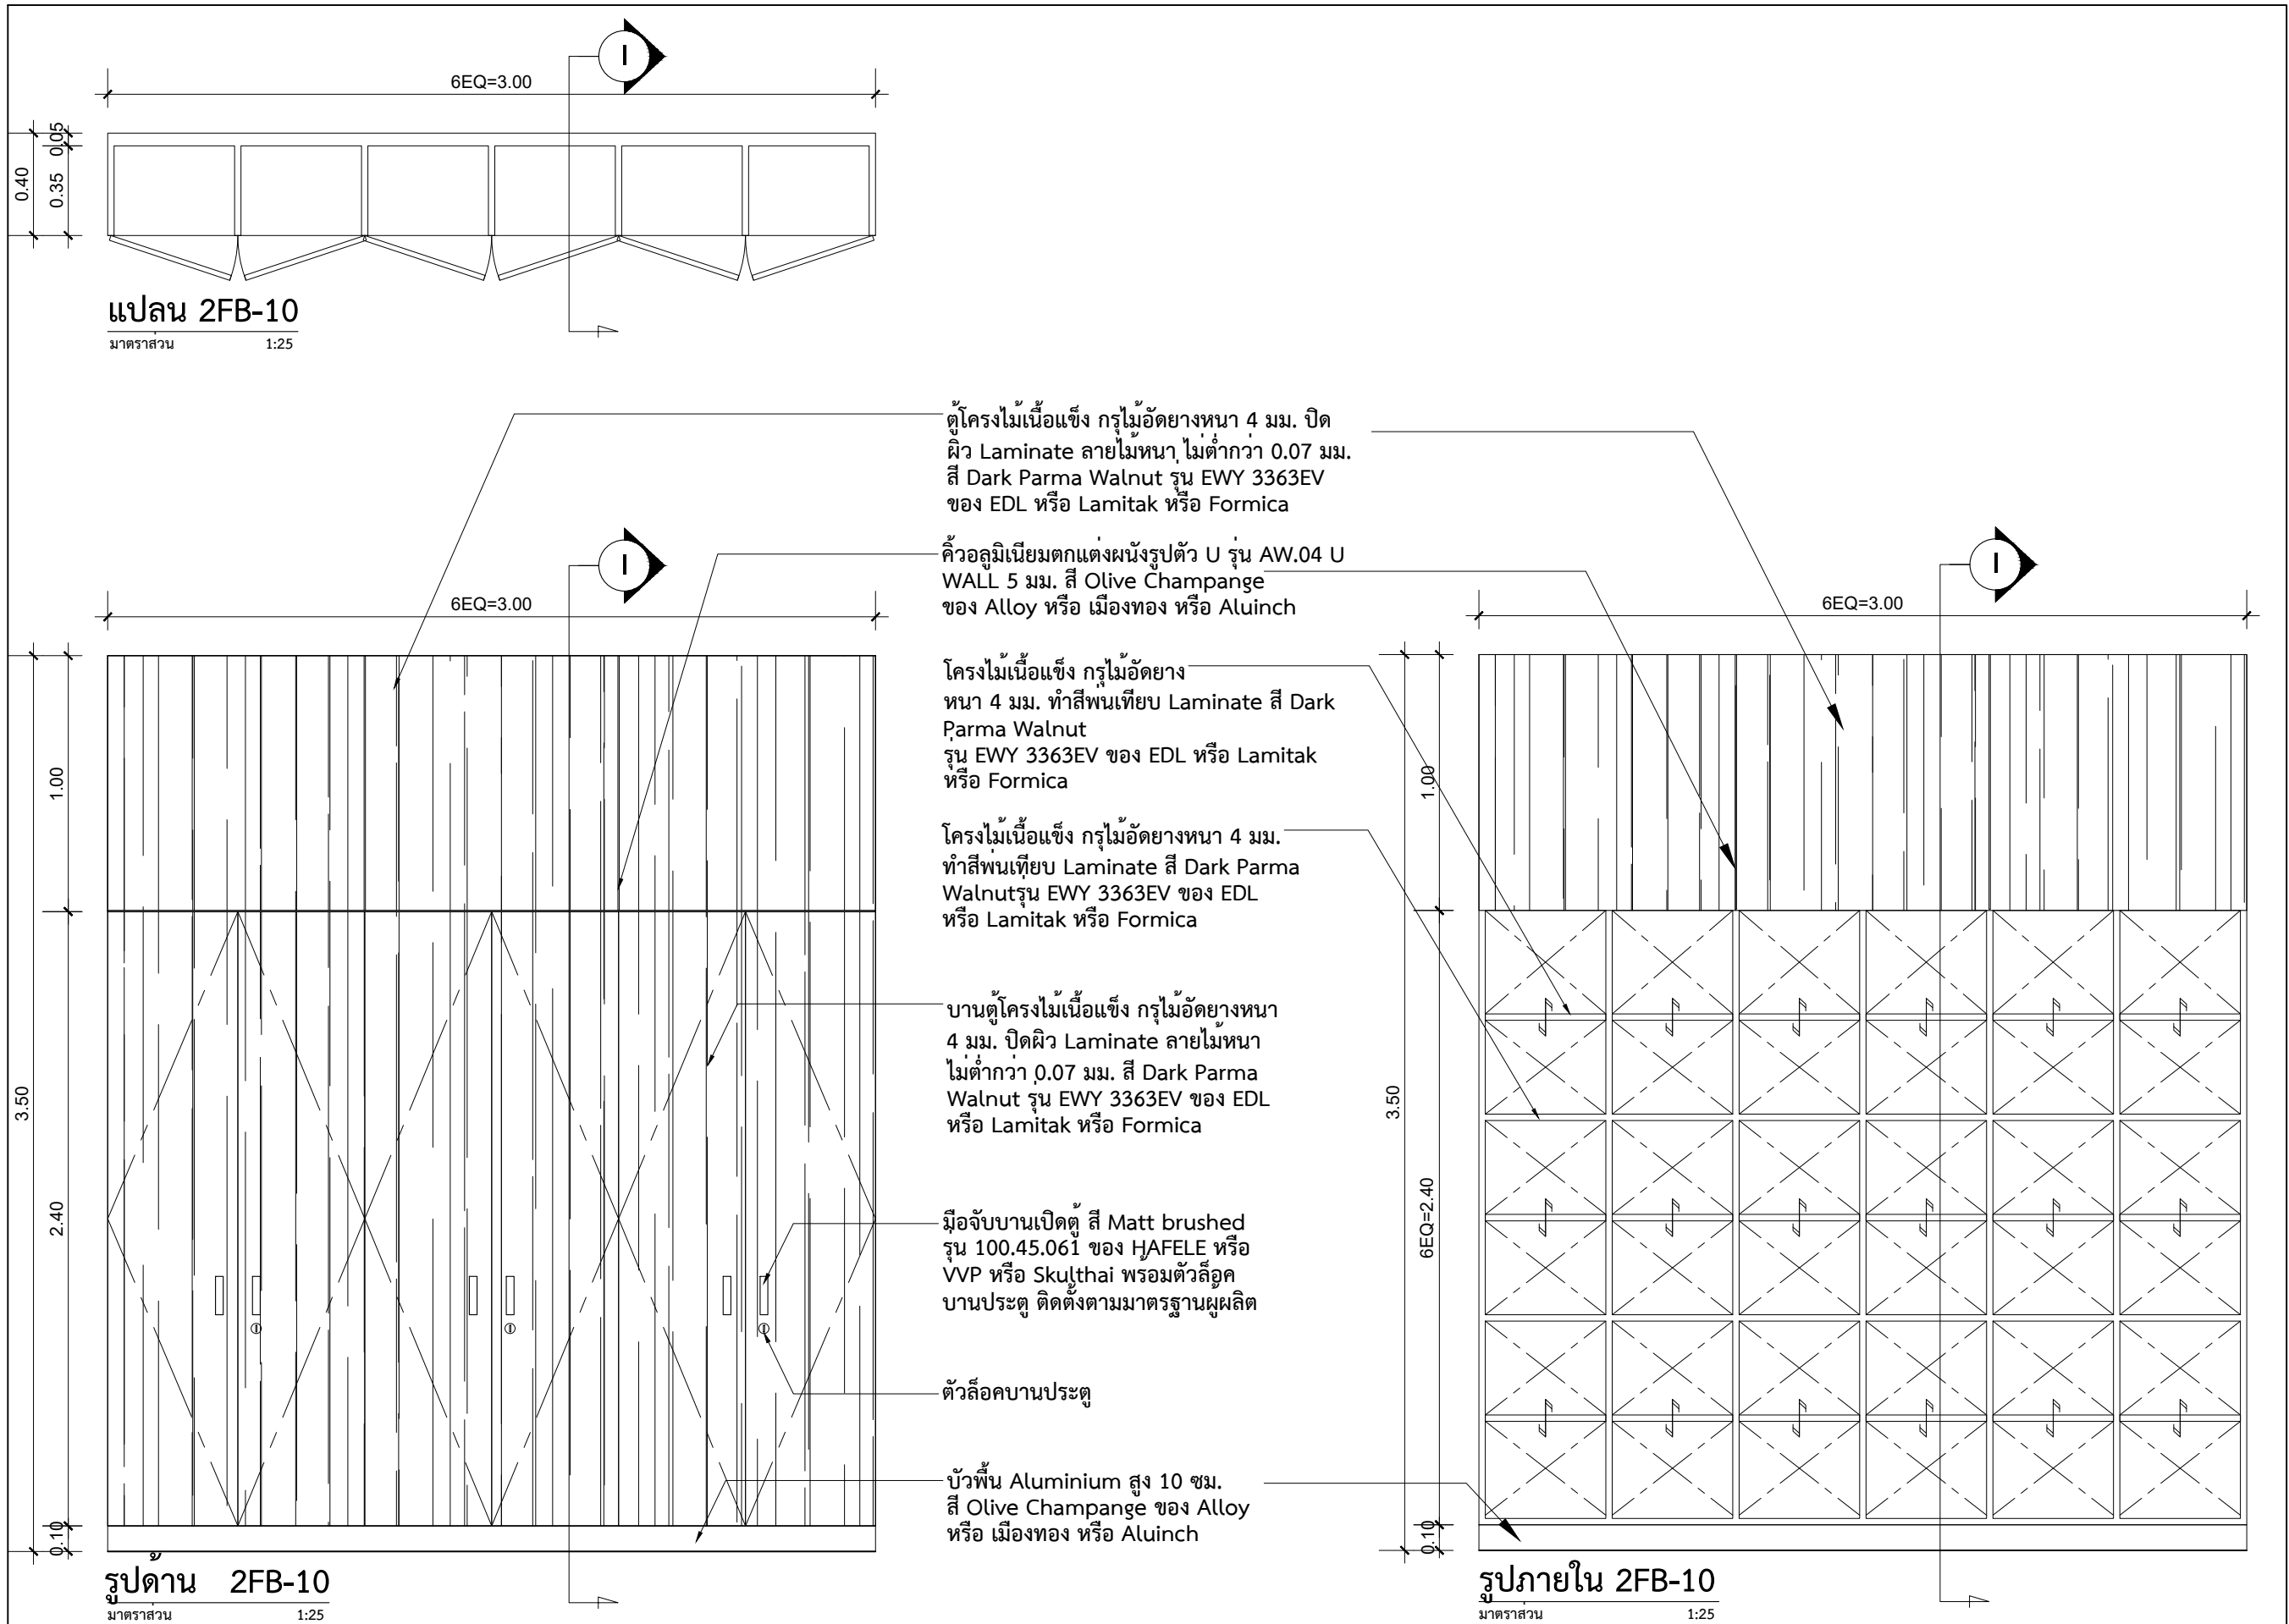


แบบขยาย 2FB-10
มาตราส่วน 1:25

○ บันทึกเพิ่มเติม	
เจ้าของโครงการ คณะสังคมวิทยาและมานุษยวิทยา มหาวิทยาลัยธรรมศาสตร์ ศูนย์รังสิต	
ชื่อโครงการ งานปรับปรุงอาคารคณะสังคมวิทยาและ มานุษยวิทยา ชั้น 2 และ 5 มหาวิทยาลัยธรรมศาสตร์ ศูนย์รังสิต	
มาตรฐาน : 1:25	บันทึก : 10 กรกฎาคม 2561
แบบแสดงรายการ :	
แบบขยาย 2FB-10 แบบขยาย 2FB-11	
ผู้อำนวยการศูนย์นวัตกรรมการออกแบบ และวิจัย :	
..... ผศ.กรกมล ดันตวินิช	
สถาปนิก :	
..... อ.ธนากร ดาระกา ภสธ.12596	
..... คณิศา สีหนาท ภ-สน 209	
ผู้ช่วยสถาปนิก :	
นางสาวยุพดี จุลพรจิตรต์ นายพีรพล เพ็ชรประดับสกุล นางสาวเบญญา ชำนาญเวช	
ผู้เขียนแบบ :	
นางสาวคณิศา สีหนาท นางสาวยุพดี จุลพรจิตรต์ นายพีรพล เพ็ชรประดับสกุล นางสาวเบญญา ชำนาญเวช	
ผู้ตรวจสอบแบบ :	
..... อ.ธนากร ดาระกา	
แบบเลขที่	
ID-311	
รหัสโครงการ :	รวมจำนวนแผ่น
SAB 15-11	108

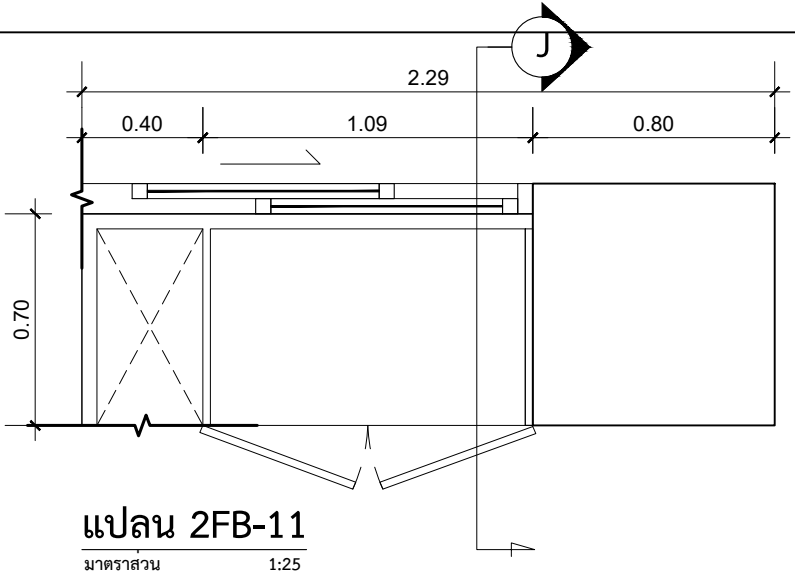

แปลน 2FB-11
มาตรฐาน 1:25

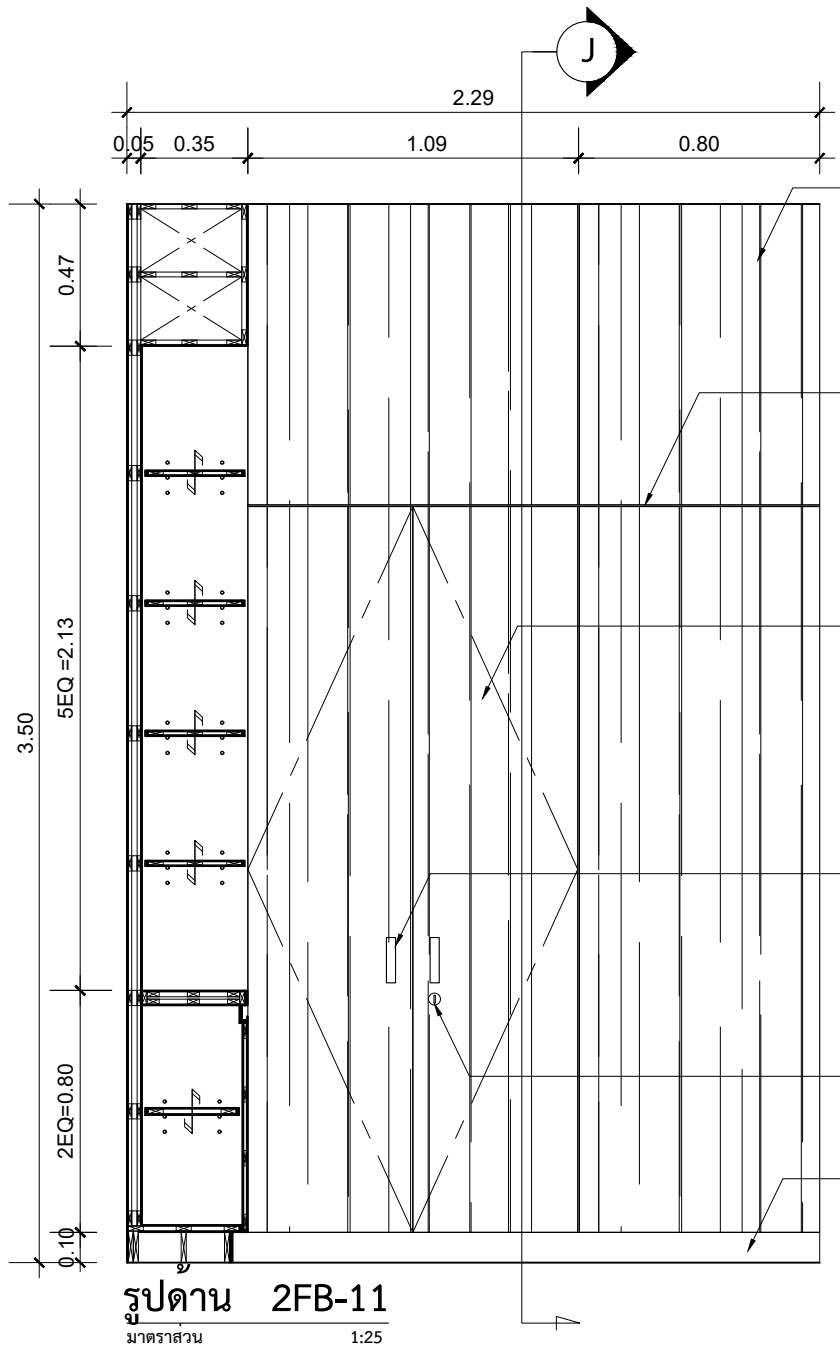

รูปदान 2FB-11
มาตรฐาน 1:25

ตู้โครงไม้เนื้อแข็ง กรูไม้อัดยางหนา 4 มม. ปิดผิว Laminate ลาย
ไม้หนาไม่ต่ำกว่า 0.07 มม. สี Dark Parma Walnut รุ่น Ewy 3363EV ของ EDL
หรือ Lamitak หรือ Formica


คิ้วอลูมิเนียมตกแต่งผนังรูปตัว U รุ่น AW.04
U WALL 5 มม. สี Olive Champagne
ของ Alloy หรือ เมืองทอง หรือ Aluinch
แบบ Pattern ตามแบบ

หน้าบานตู้โครงไม้เนื้อแข็ง กรูไม้อัดยางหนา 4 มม.
ปิดผิว Laminate ลายไม้หนาไม่ต่ำกว่า 0.07 มม.
สี Dark Parma Walnut รุ่น Ewy 3363EV ของ
EDL หรือ Lamitak หรือ Formica

มือจับบานเปิดตู้ สี Matt brushed รุ่น 100.45.061
ของ HAFELE หรือ VVP หรือ Skulthai พร้อมตัวล็อก
บานประตู ติดตั้งตามมาตรฐานผู้ผลิต

ตัวล็อกบานประตู

บัวพื้น Aluminium สูง 10 ซม. สี Olive
Champagne ของ Alloy หรือ เมืองทอง
หรือ Aluinch

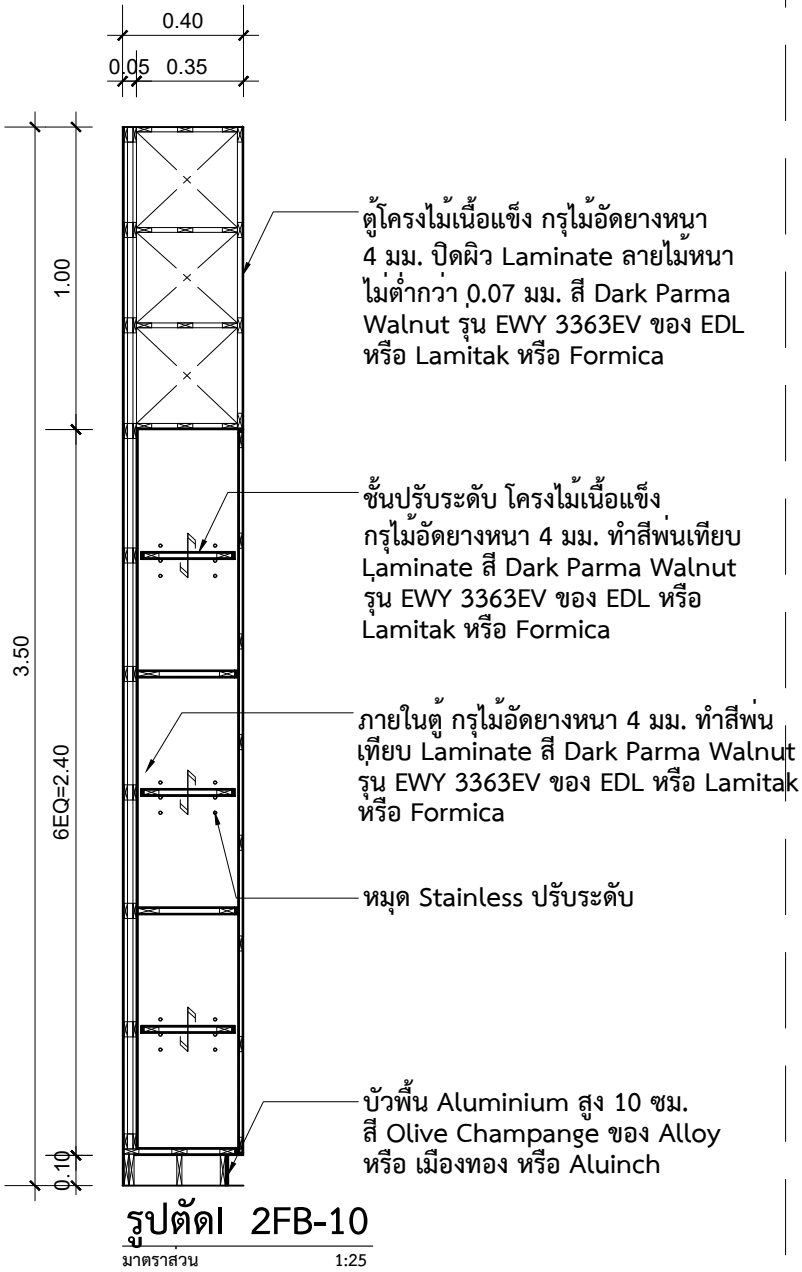

รูปตัด 2FB-10
มาตรฐาน 1:25

ตู้โครงไม้เนื้อแข็ง กรูไม้อัดยางหนา
4 มม. ปิดผิว Laminate ลายไม้หนา
ไม่ต่ำกว่า 0.07 มม. สี Dark Parma
Walnut รุ่น Ewy 3363EV ของ EDL
หรือ Lamitak หรือ Formica

ชั้นปรับระดับ โครงไม้เนื้อแข็ง
กรูไม้อัดยางหนา 4 มม. ทำสีพ่นเทียบ
Laminate สี Dark Parma Walnut
รุ่น Ewy 3363EV ของ EDL หรือ
Lamitak หรือ Formica



ภายในตู้ กรูไม้อัดยางหนา 4 มม. ทำสีพ่น
เทียบ Laminate สี Dark Parma Walnut
รุ่น Ewy 3363EV ของ EDL หรือ Lamitak
หรือ Formica

หมุด Stainless ปรับระดับ

บัวพื้น Aluminium สูง 10 ซม.
สี Olive Champagne ของ Alloy
หรือ เมืองทอง หรือ Aluinch




แบบขยาย 2FB-10
มาตรฐาน 1:25

แบบขยาย 2FB-11
มาตรฐาน 1:25

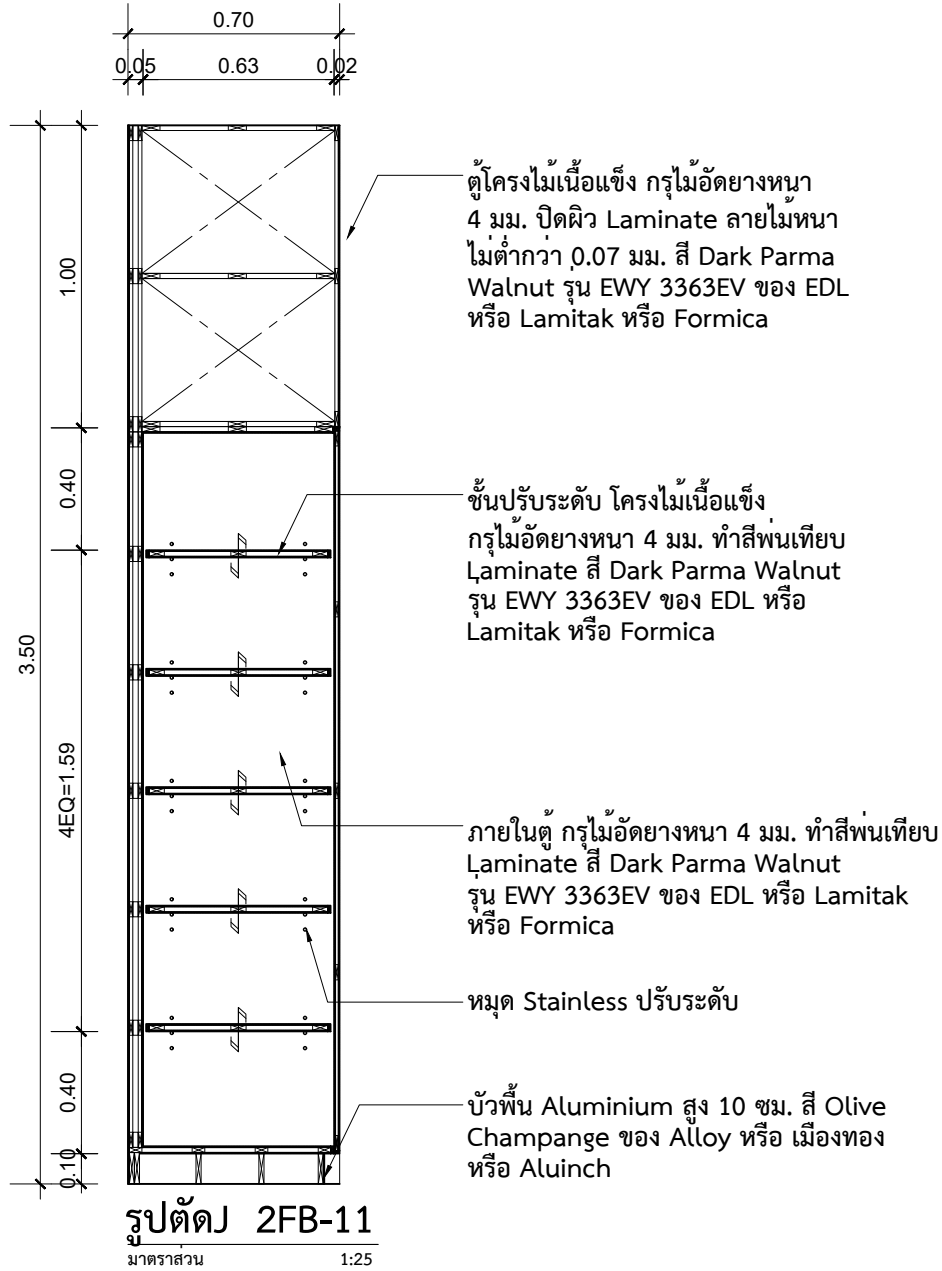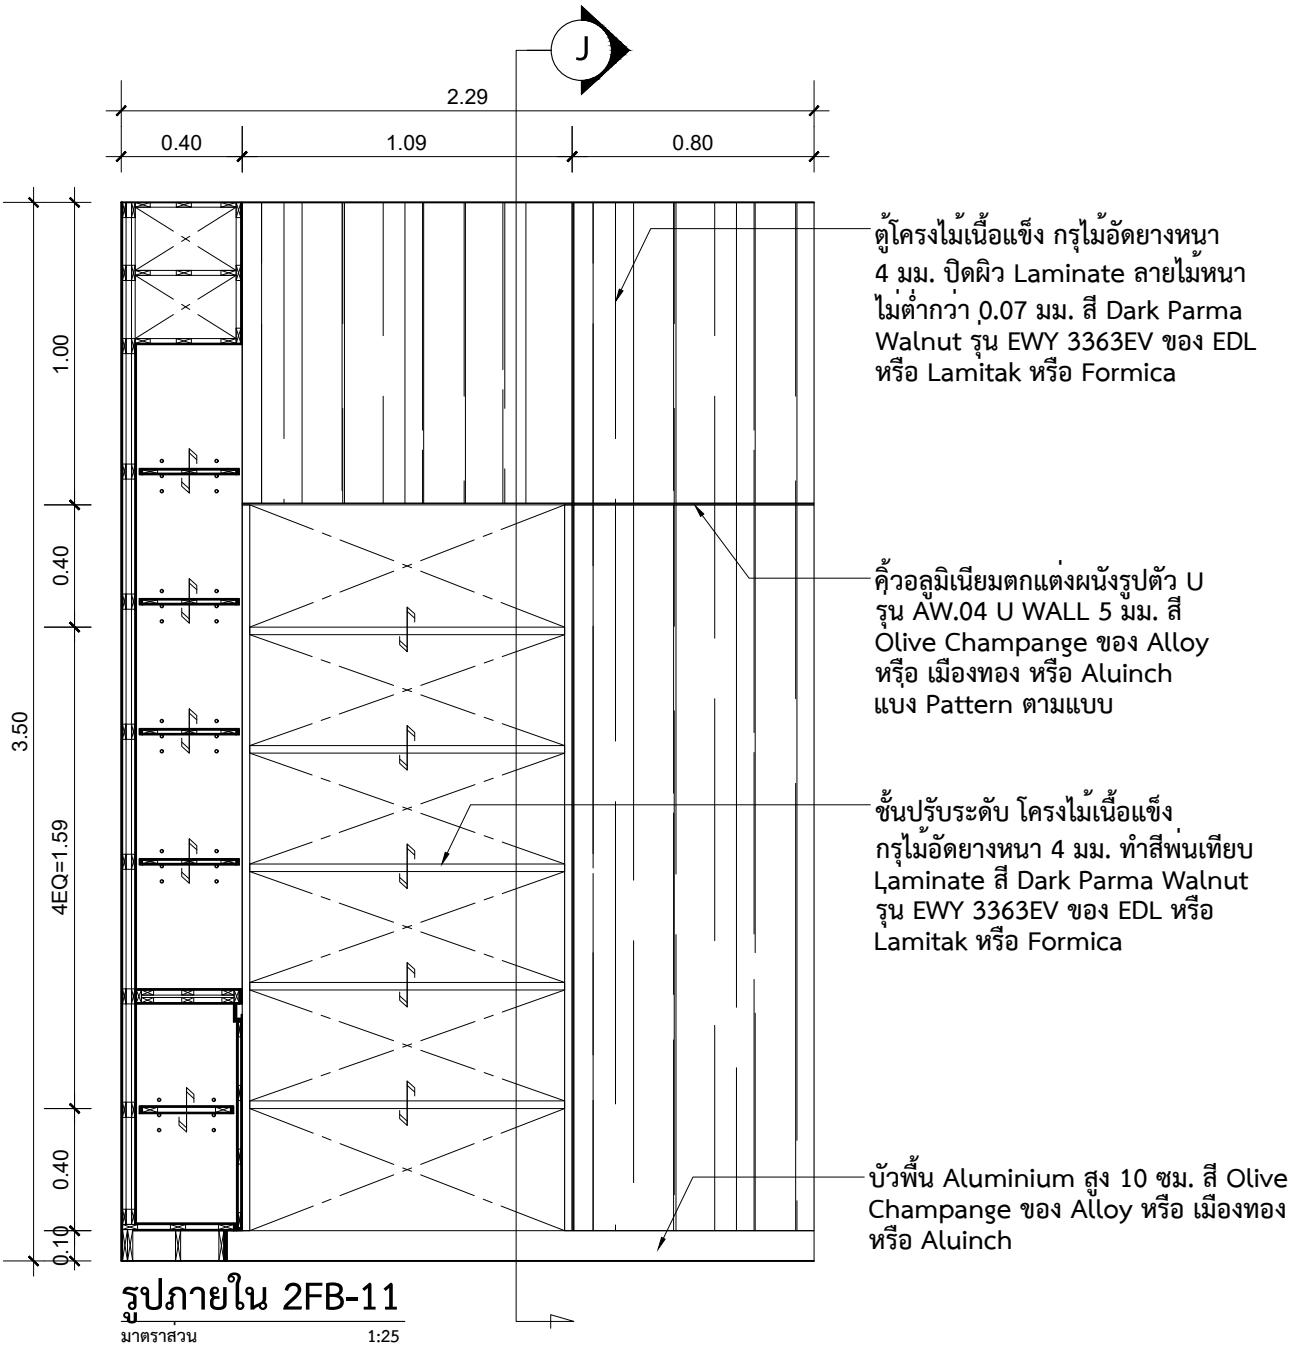

แบบขยาย 2FB-11
มาตราส่วน 1:25


○ บันทึกเพิ่มเติม	
เจ้าของโครงการ คณะสังคมวิทยาและมานุษยวิทยา มหาวิทยาลัยธรรมศาสตร์ ศูนย์รังสิต	
ชื่อโครงการ งานปรับปรุงอาคารคณะสังคมวิทยาและ มานุษยวิทยา ชั้น 2 และ 5 มหาวิทยาลัยธรรมศาสตร์ ศูนย์รังสิต	
มาตราส่วน : 1:25	บันทึก : 10 กรกฎาคม 2561
แบบแสดงรายการ :	
แบบขยาย 2FB-11	
ผู้อำนวยความสะดวกศูนย์นวัตกรรมการออกแบบ และวิจัย :	
..... ผศ.กรกมล ดันตวันิช	
สถาปนิก : อ.ธนกร ตระกา ภสธ.12596 คณิศา สีหะนาท ภ-สน 209	
ผู้ช่วยสถาปนิก : นางสาวยุพดี จุลพรจิตรต์ นายพีรพล เพ็ชรประดับสกุล นางสาวเบญญา ชำนาญเวช	
ผู้เขียนแบบ : นางสาวคณิศา สีหะนาท นางสาวยุพดี จุลพรจิตรต์ นายพีรพล เพ็ชรประดับสกุล นางสาวเบญญา ชำนาญเวช	
ผู้ตรวจสอบแบบ : อ.ธนกร ตระกา	
แบบเลขที่ ID-312	
รหัสโครงการ : SAB 15-11	รวมจำนวนแผ่น 108

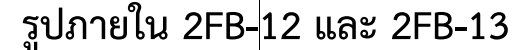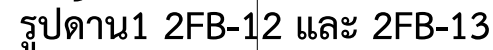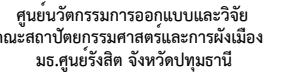

แบบขยาย 2FB-12 และ 2FB-13


○ บันทึกเพิ่มเติม	
ชื่อโครงการ คณะสังคมวิทยาและมานุษยวิทยา มหาวิทยาลัยธรรมศาสตร์ ศูนย์รังสิต	
ชื่อโครงการ งานปรับปรุงอาคารคณะสังคมวิทยาและมานุษยวิทยา ชั้น 2 และ 5 มหาวิทยาลัยธรรมศาสตร์ ศูนย์รังสิต	
มาตรการส่วน : 1:25	บันทึก : 10 กรกฎาคม 2561
ระบบแสดงรายการ :	
แบบขยาย 2FB-12 แบบขยาย 2FB-13	
ผู้อำนาจการศูนย์นวัตกรรมและการออกแบบและวิจัย :	
 ผศ.กรกมล ดันตินิกซ์	
สถาปนิก :	
 อ.ธนากร ตาระกา ภสด.12596	
 คธนินา สีหะนาถ ภ-สน 209	
ผู้ช่วยสถาปนิก :	
นางสาวยุพดี จุลพรจิตต์ นายพิรพล เพ็ชรประดับสกุล นางสาวเบญญา ชำนาญเวช	
ผู้เขียนแบบ :	
นางสาวคณิศา สีหะนาถ นางสาวยุพดี จุลพรจิตต์ นายพิรพล เพ็ชรประดับสกุล นางสาวเบญญา ชำนาญเวช	
ผู้ตรวจสอบแบบ :	
 อ.ธนากร ตาระกา	
แบบเลขที่	
ID-313	
รหัสโครงการ :	รวมจำนวนแผ่น
SAB 15-11	108

○ บันทึกเพิ่มเติม	
เจ้าของโครงการ คณะสังคมวิทยาและมานุษยวิทยา มหาวิทยาลัยธรรมศาสตร์ ศูนย์รังสิต	
ชื่อโครงการ งานปรับปรุงอาคารคณะสังคมวิทยาและ มานุษยวิทยา ชั้น 2 และ 5 มหาวิทยาลัยธรรมศาสตร์ ศูนย์รังสิต	
มาตรฐาน : 1:25	บันทึก : 10 กรกฎาคม 2561
แบบแสดงรายการ :	
แบบขยาย 2FB-12 แบบขยาย 2FB-13 แบบขยาย 2FB-14	
ผู้อำนวยการศูนย์นวัตกรรมการออกแบบ และวิจัย :	
..... ผศ.กรกมล ดันตวินิช	
สถาปนิก :	
..... อ.ธนากร ตาระกา ภสธ.12596	
..... คณิศา สีหะนาท ภ-สน 209	
ผู้ช่วยสถาปนิก :	
นางสาวยุพดี จุลพรจิตรต์ นายพีรพล เพ็ชรประดับสกุล นางสาวเบญญา ชำนาญเวช	
ผู้เขียนแบบ :	
นางสาวคณิศา สีหะนาท นางสาวยุพดี จุลพรจิตรต์ นายพีรพล เพ็ชรประดับสกุล นางสาวเบญญา ชำนาญเวช	
ผู้ตรวจสอบแบบ :	
..... อ.ธนากร ตาระกา	
แบบเลขที่	
ID-314	
รหัสโครงการ :	รวมจำนวนแผ่น
SAB 15-11	108

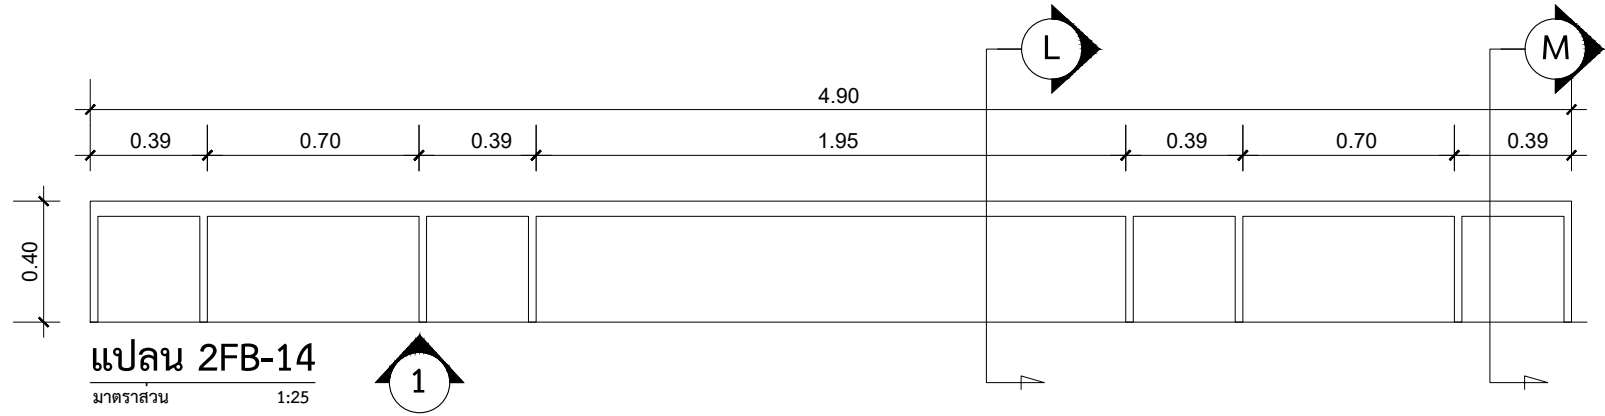

แปลน 2FB-14

มาตรฐาน 1:25

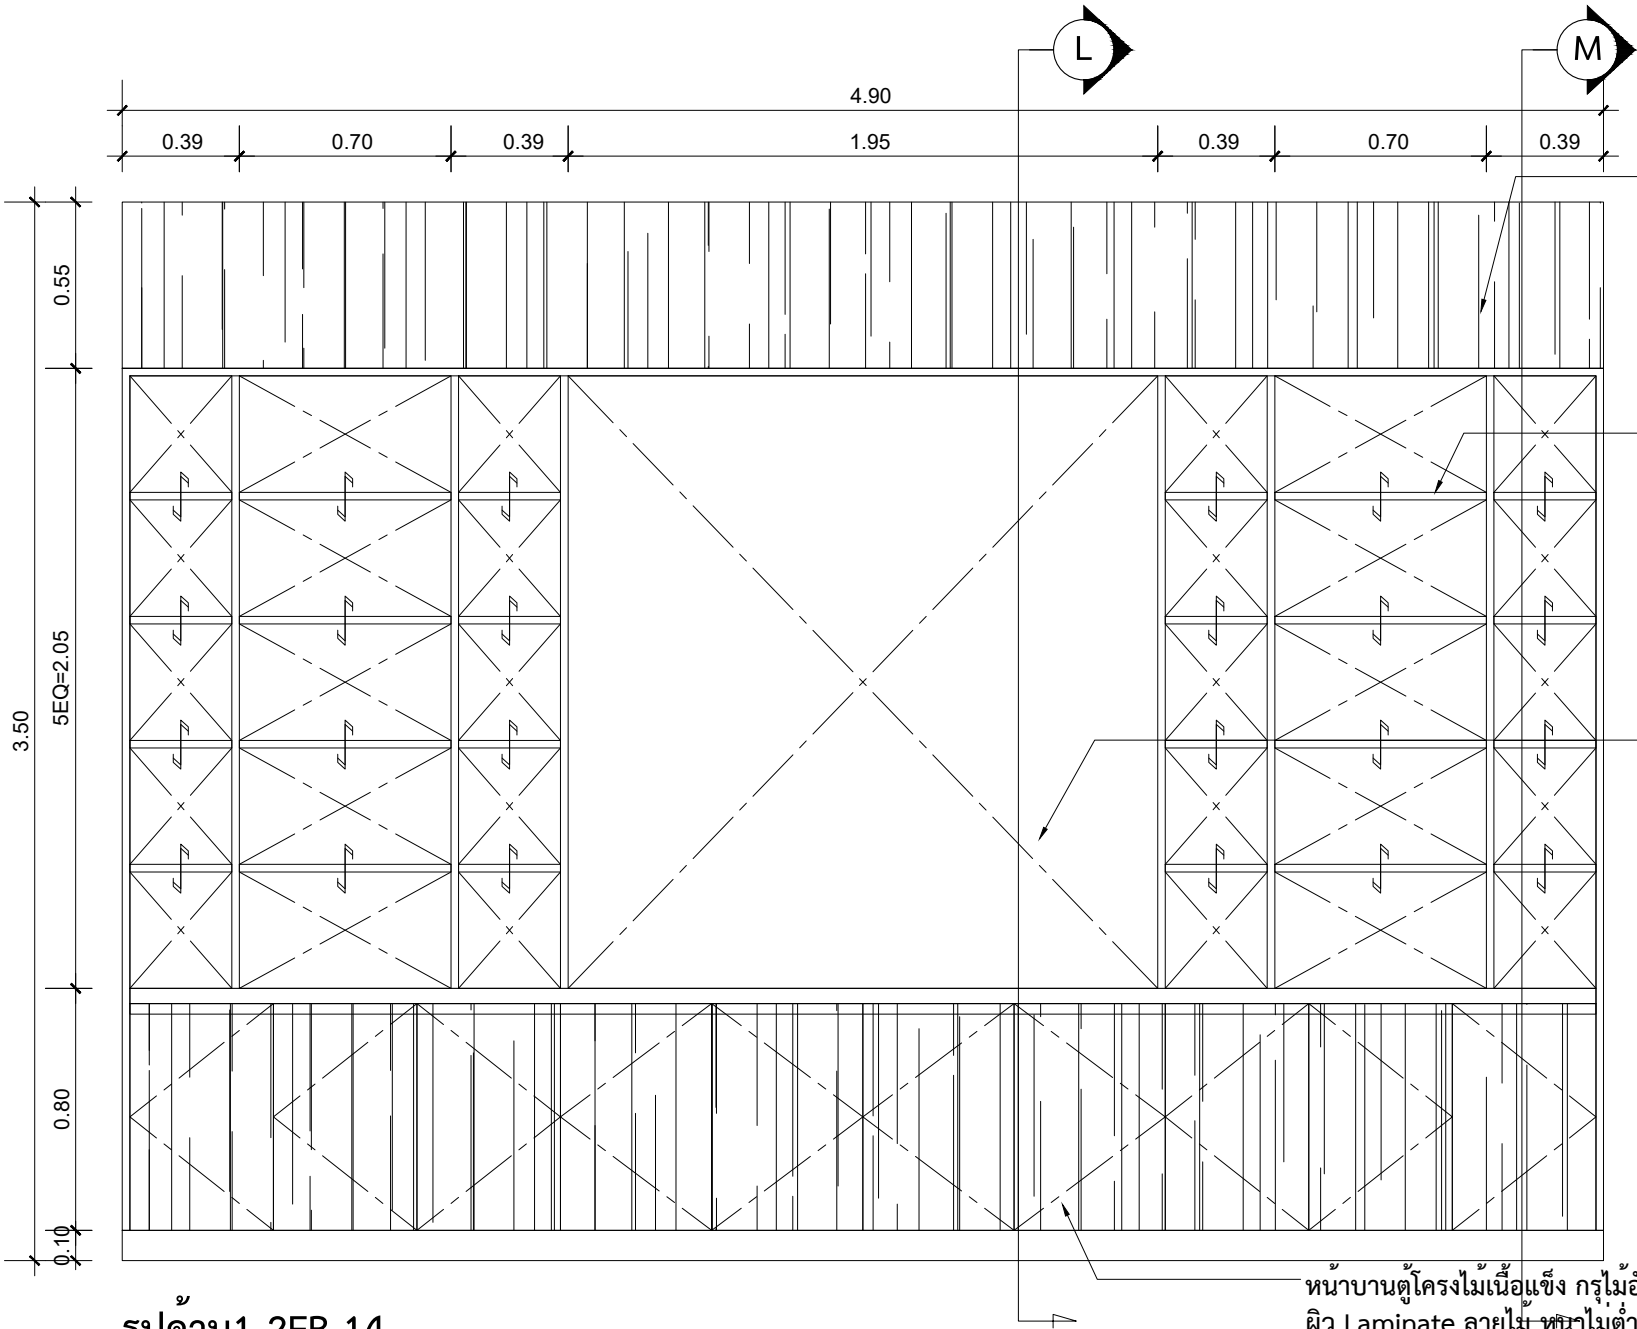

รูปด้าน1 2FB-14


มาตรฐาน 1:25

ตู้โครงไม้เนื้อแข็ง กรุไม้อัดยาง
หนา 4 มม. ปิดผิว Laminate
ลายไม้หนาไม้ต่ำกว่า 0.07 มม.
สี Dark Parma Walnut รุ่น
EWY 3363EV ของ EDL หรือ
Lamitak หรือ Formica

ชั้นปรับระดับโครงไม้เนื้อแข็ง
กรุไม้อัดยางหนา 4 มม. ปิด
ผิว Laminate สีพื้นหนาไม้ต่ำ
กว่า 0.07 มม. สี Storm
รุ่น 7912UN ของ Formica หรือ
Lamitak หรือ EDL

ภายในตู้ กรุไม้อัดยางหนา 4 มม.
ปิดผิว Laminate สีพื้นหนาไม้ต่ำ
กว่า 0.07 มม. สี Storm รุ่น
7912UN ของ Formica หรือ
Lamitak หรือ EDL

หน้าบานตู้โครงไม้เนื้อแข็ง กรุไม้อัดยางหนา 4 มม. ปิด
ผิว Laminate ลายไม้ หนาไม้ต่ำกว่า 0.07 มม.
สี Dark Parma Walnut รุ่น EWY 3363EV ของ EDL
หรือ Lamitak หรือ Formica

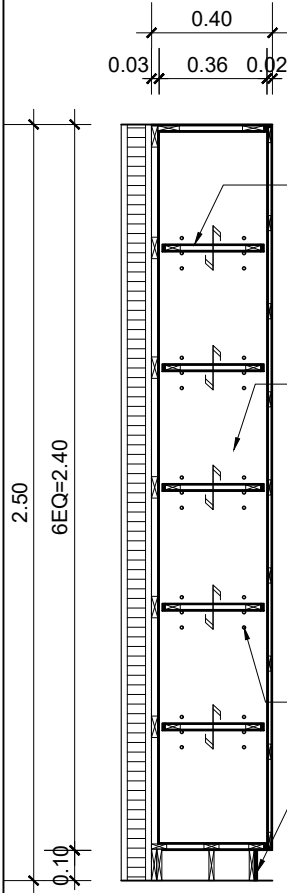

รูปตัดK 2FB-12 และ 2FB-13

มาตรฐาน 1:25

ชั้นปรับระดับ โครงไม้เนื้อแข็ง
กรุไม้อัดยางหนา 4 มม. ทำสีพื้น
เทียบ Laminate สี Birch รุ่น
7921UN ของ Formica หรือ
Lamitak หรือ EDL

ภายในตู้ กรุไม้อัดยางหนา 4
มม. ทำสีพื้นเทียบ Laminate
สี Birch รุ่น 7921UN
ของ Formica หรือ Lamitak
หรือ EDL

หมุด Stainless ปรับระดับ

บัวพื้น Aluminium สูง 10
ซม. สี Olive Champagne
ของ Alloy หรือ เมืองทอง
หรือ Aluinch



แบบขยาย 2FB-12 และ 2FB-13

มาตรฐาน 1:25



แบบขยาย 2FB-14

มาตรฐาน 1:25

○ บันทึกเพิ่มเติม	
เจ้าของโครงการ คณะสังคมวิทยาและมานุษยวิทยา มหาวิทยาลัยธรรมศาสตร์ ศูนย์รังสิต	
ชื่อโครงการ งานปรับปรุงอาคารคณะสังคมวิทยาและ มานุษยวิทยา ชั้น 2 และ 5 มหาวิทยาลัยธรรมศาสตร์ ศูนย์รังสิต	
มาตรฐาน :	บันทึก : 10 กรกฎาคม 2561
แบบแสดงรายการ :	
ผู้อำนวยการศูนย์นวัตกรรมการออกแบบ และวิจัย :	
..... ผศ.กรกมล ดันตวันิช	
สถาปนิก :	
..... อ.ธนกร ตาระกา ภสธ.12596	
..... คณิศา สีหะนาท ภ-สน 209	
ผู้ช่วยสถาปนิก :	
นางสาวยุพดี จุลพรจิตรต์ นายพีรพล เพ็ชรประดับสกุล นางสาวเบญญา ชำนาญเวช	
ผู้เขียนแบบ :	
นางสาวคณิศา สีหะนาท นางสาวยุพดี จุลพรจิตรต์ นายพีรพล เพ็ชรประดับสกุล นางสาวเบญญา ชำนาญเวช	
ผู้ตรวจสอบแบบ :	
..... อ.ธนกร ตาระกา	
แบบเลขที่	
ID-315	
รหัสโครงการ :	รวมจำนวนแผ่น
SAB 15-11	108

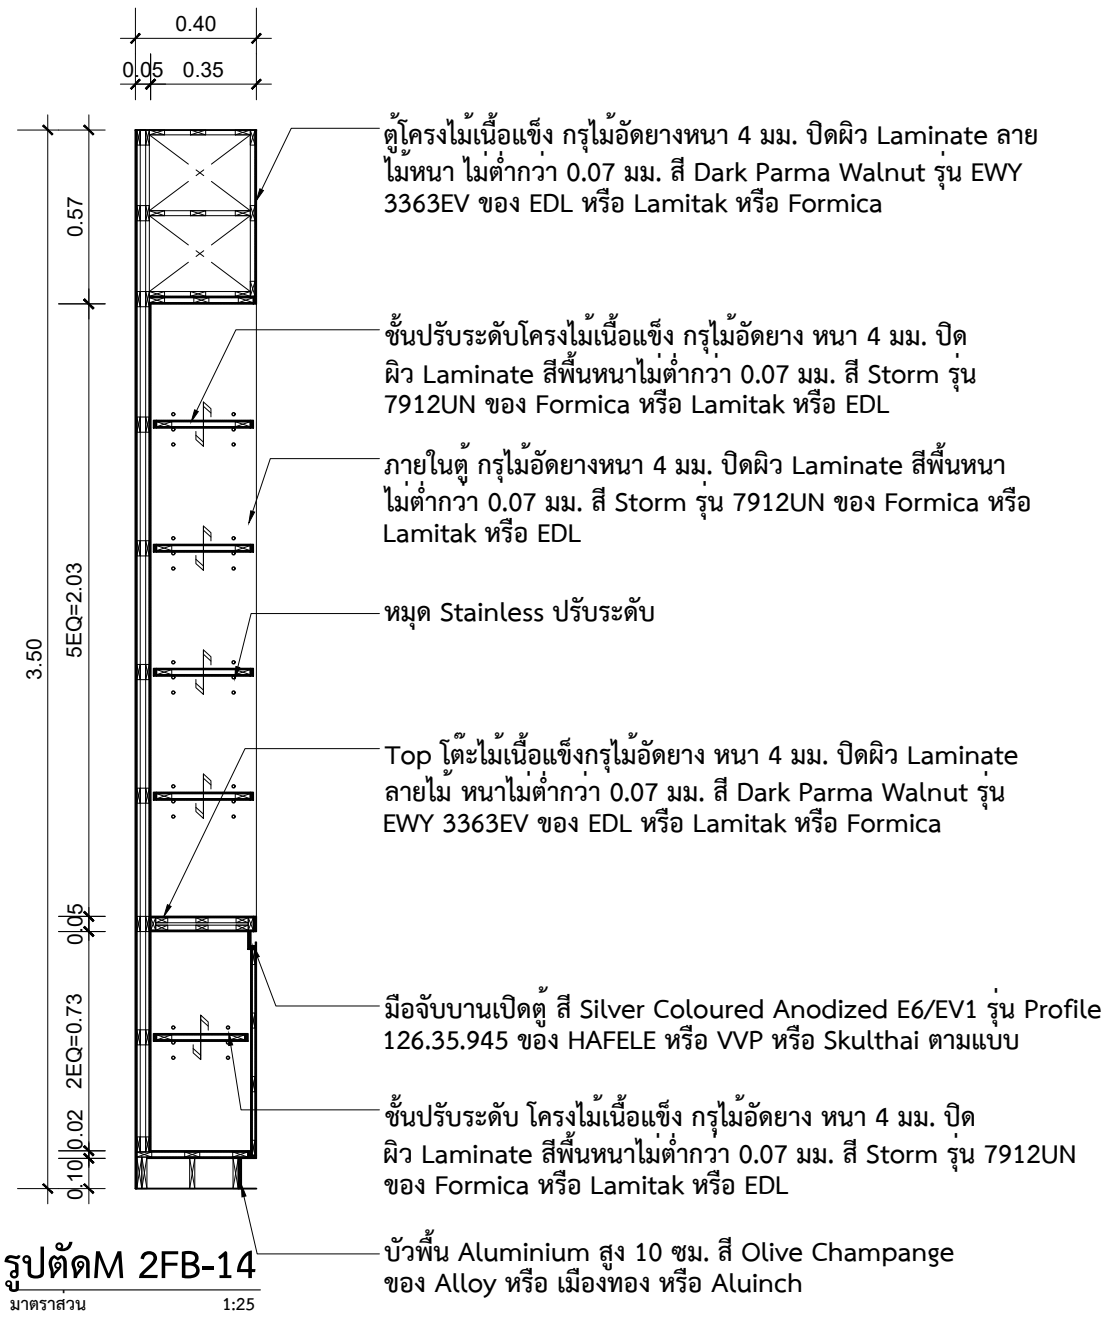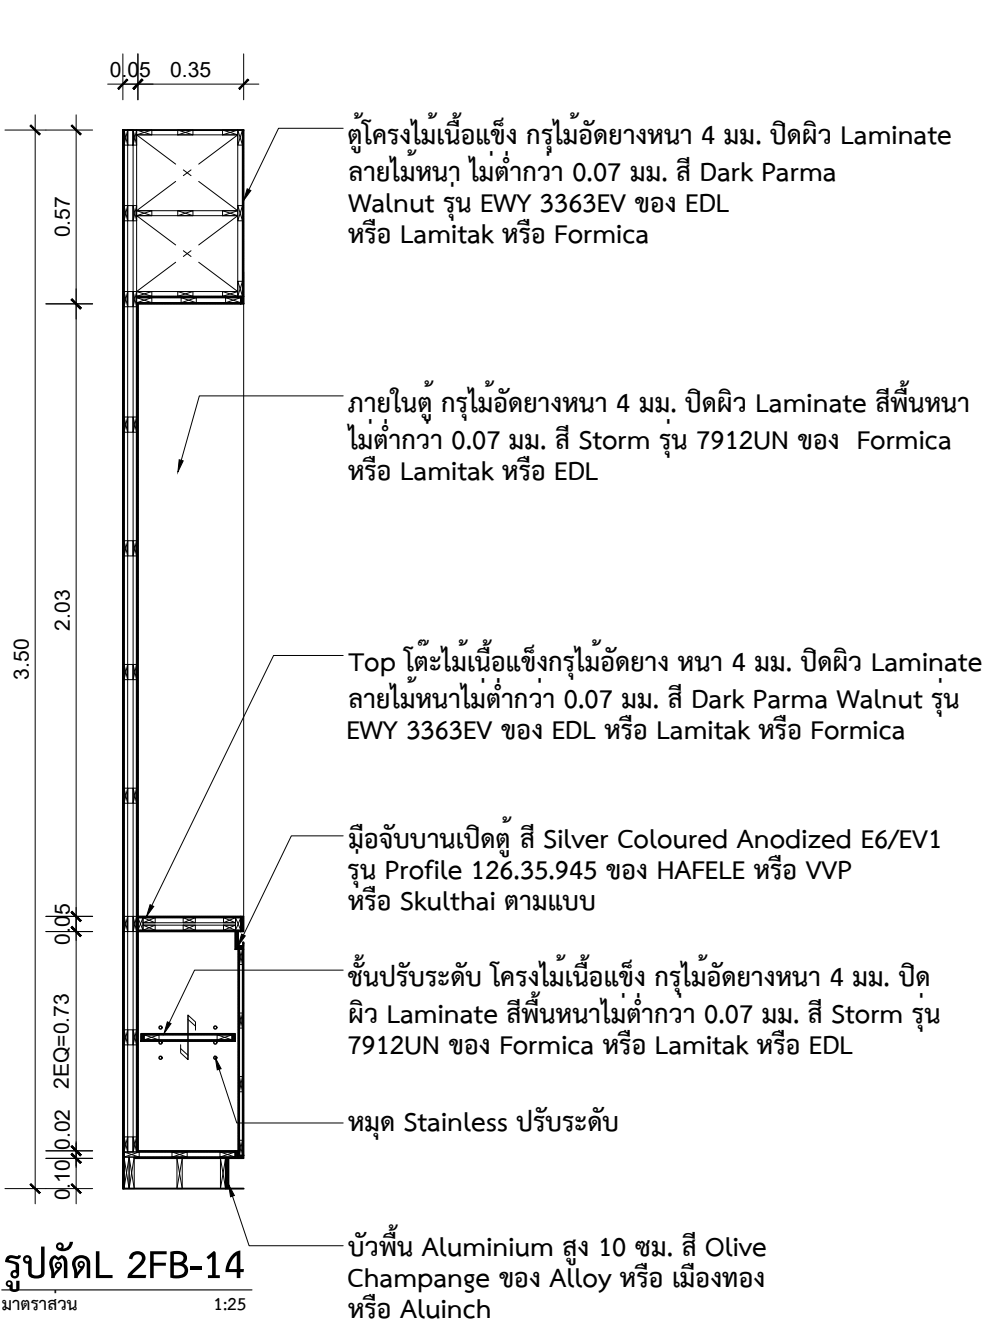

○ บันทึกเพิ่มเติม	
เจ้าของโครงการ คณะสังคมวิทยาและมานุษยวิทยา มหาวิทยาลัยธรรมศาสตร์ ศูนย์รังสิต	
ชื่อโครงการ งานปรับปรุงอาคารคณะสังคมวิทยาและ มานุษยวิทยา ชั้น 2 และ 5 มหาวิทยาลัยธรรมศาสตร์ ศูนย์รังสิต	
มาตราส่วน : 1:25 บันทึก : 10 กรกฎาคม 2561	
แบบแสดงรายการ : แบบขยาย 2FB-14 แบบขยาย 2FB-15	
ผู้อำนวยการศูนย์นวัตกรรมออกแบบ และวิจัย : ผศ.กรกมล ต้นตวันิช	
สถาปนิก : อ.ธนากร ดาระกา ภสธ.12596 คณิศา สีหะนาท ภ-สน 209	
ผู้ช่วยสถาปนิก : นางสาวยุพดี จุลพรจิตรต์ นายพีรพล เพ็ชรประดับสกุล นางสาวเบญญา ชำนาญเวช	
ผู้เขียนแบบ : นางสาวคณิศา สีหะนาท นางสาวยุพดี จุลพรจิตรต์ นายพีรพล เพ็ชรประดับสกุล นางสาวเบญญา ชำนาญเวช	
ผู้ตรวจสอบแบบ : อ.ธนากร ดาระกา	
แบบเลขที่ ID-316	
รหัสโครงการ : SAB 15-11	รวมจำนวนแผ่น 108

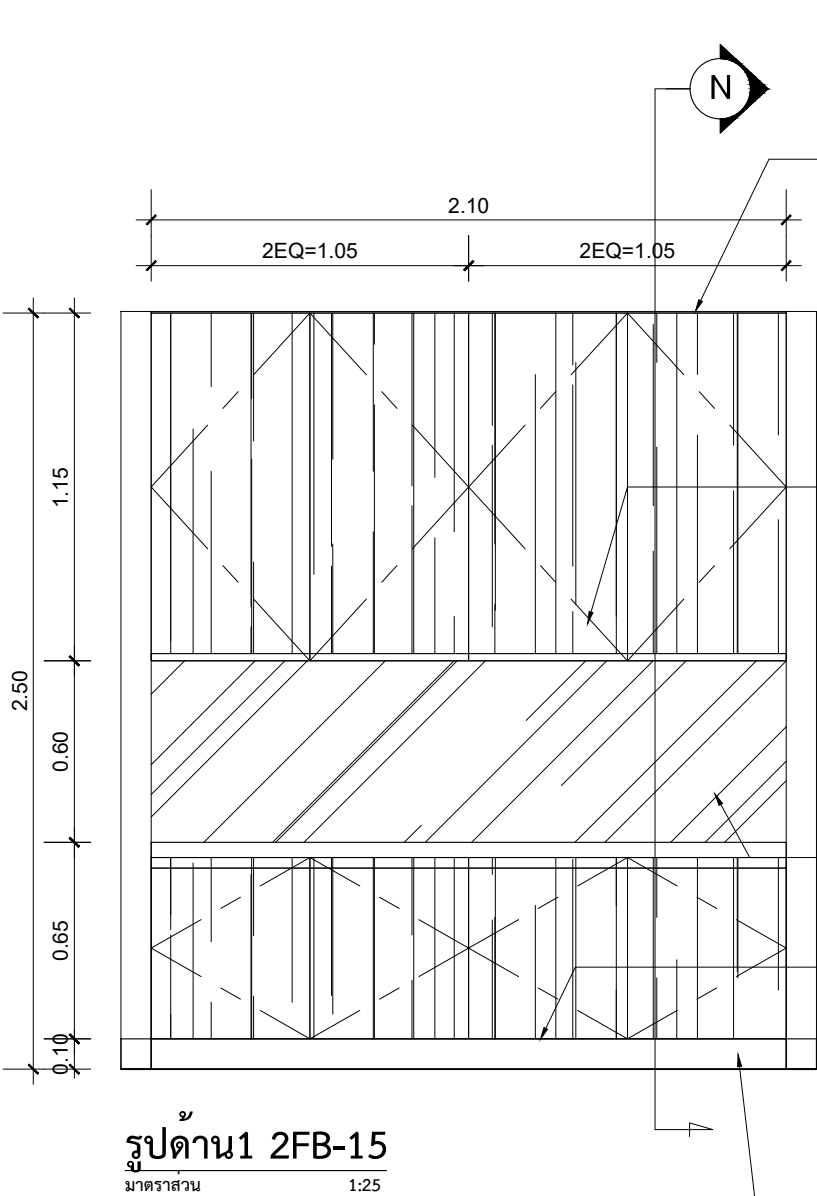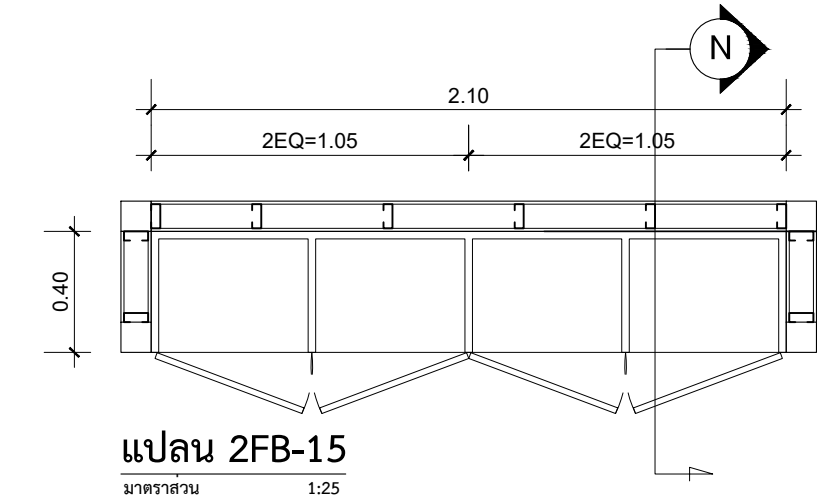

โครงตู้ไม้เนื้อแข็ง ภายในตู้ กรุไม้อัดยางหนา 4 มม. ทำสีพื้น

เทียบ Laminat สี Birch รุ่น 7921UN ของ Formica หรือ

Lamitak หรือ EDL

คืออลูมิเนียมตกแต่งผนังรูปตัว U รุ่น AW.04 U WALL 5 มม.

สี Olive Champange ของ Alloy

หรือ เมืองทอง หรือ Aluinch แบน Pattern ตามแบบ

ชั้นปรับระดับ โครงไม้เนื้อแข็ง กรุไม้อัดยางหนา 4 มม.

ทำสีพื้นเทียบ Laminat สี Birch รุ่น 7921UN ของ

Formica หรือ Lamitak หรือ EDL

หน้าบานตู้โครงไม้เนื้อแข็ง กรุไม้อัดยาง หนา 4 มม. ปิด

ผิว Laminat สีพื้นหนา ไม่ต่ำกว่า 0.07 มม. สี Birch

รุ่น 7921UN ของ Formica หรือ Lamitak หรือ EDL

Top โต๊ะไม้เนื้อแข็งกรุไม้อัดยางหนา 4 มม. ปิด

ผิว Laminat สีพื้นหนาไม่ต่ำกว่า 0.07 มม. สี Birch รุ่น

7921UN ของ Formica หรือ Lamitak หรือ EDL

กระจกเงา หนา 6 มม. ของ tyk Group หรือ BSG

หรือ AGC Flat Glass ระบุสีและรุ่นภายหลัง


หน้าบานตู้โครงไม้เนื้อแข็ง กรุไม้อัดยาง หนา 4 มม. ปิด

ผิว Laminat ลายไม้ หนาไม่ต่ำกว่า 0.07 มม. สี Birch


รุ่น 7921UN ของ Formica หรือ Lamitak หรือ EDL

บัวพื้น Aluminium สูง 10 ซม. สี Olive Champange ของ Alloy

หรือ เมืองทอง หรือ Aluinch

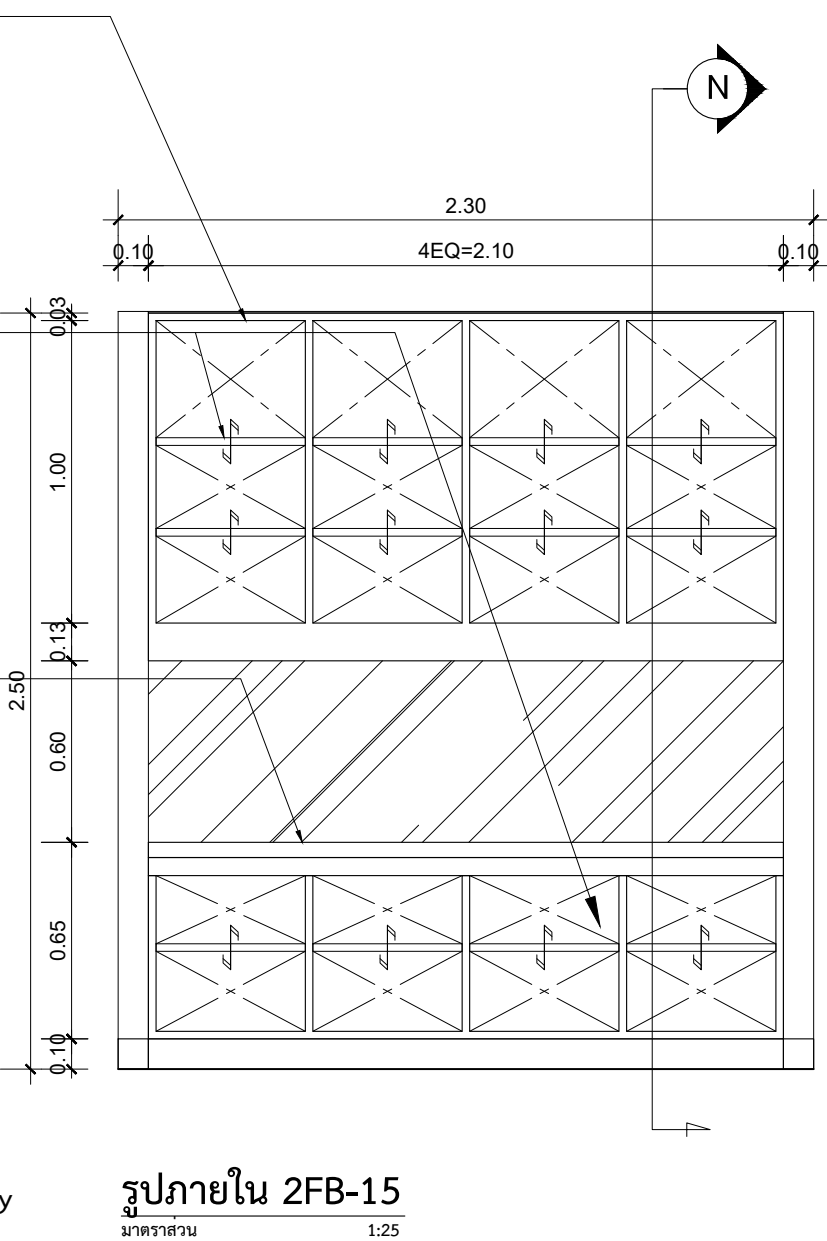

○ บันทึกเพิ่มเติม	
เจ้าของโครงการ คณะสังคมวิทยาและมานุษยวิทยา มหาวิทยาลัยธรรมศาสตร์ ศูนย์รังสิต	
ชื่อโครงการ งานปรับปรุงอาคารคณะสังคมวิทยาและ มานุษยวิทยา ชั้น 2 และ 5 มหาวิทยาลัยธรรมศาสตร์ ศูนย์รังสิต	
มาตราส่วน : 1:25 บันทึก : 10 กรกฎาคม 2561	
แบบแสดงรายการ : แบบขยาย 2FB-15	
ผู้อำนวยการศูนย์นวัตกรรมการออกแบบ และวิจัย : ผศ.กรกมล ดันติวนิช	
สถาปนิก : อ.ธนากร ดาระกา ภสธ.12596 คณิศรา สีหนาท ภ-สน 209	
ผู้ช่วยสถาปนิก : นางสาวยุพดี จุลพรจิตรต์ นายพีรพล เพ็ชรประดับสกุล นางสาวเบญญา ชำนาญเวช	
ผู้เขียนแบบ : นางสาวคณิศรา สีหนาท นางสาวยุพดี จุลพรจิตรต์ นายพีรพล เพ็ชรประดับสกุล นางสาวเบญญา ชำนาญเวช	
ผู้ตรวจสอบแบบ : อ.ธนากร ดาระกา	
แบบเลขที่ ID-317	
รหัสโครงการ : SAB 15-11	รวมจำนวนแผ่น 108

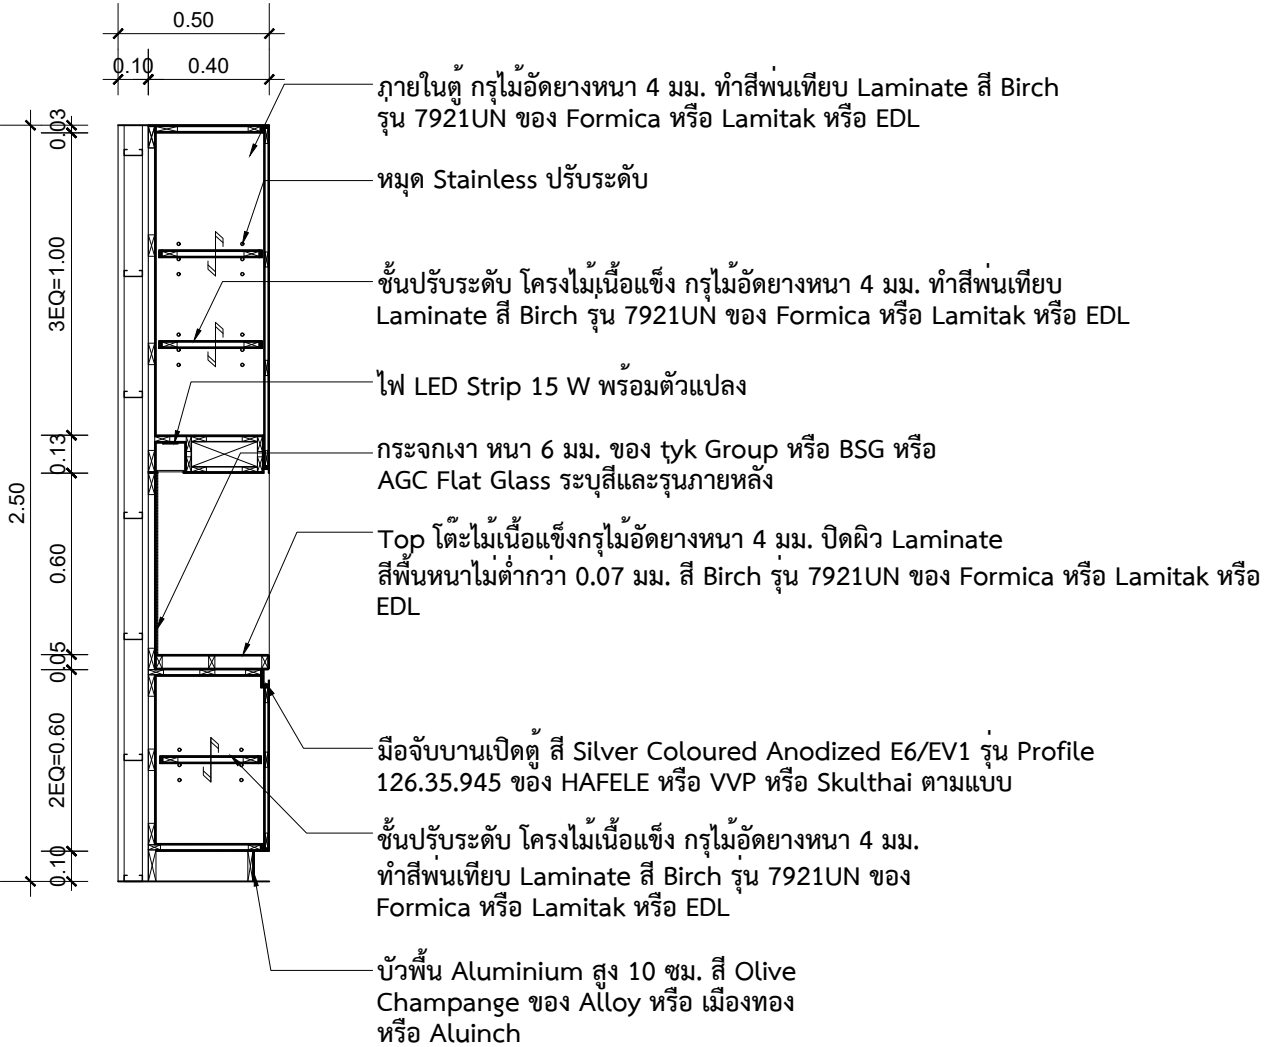


รูปตัดN 2FB-15



มาตราส่วน 1:25

แบบขยาย 2FB-15


มาตราส่วน 1:25

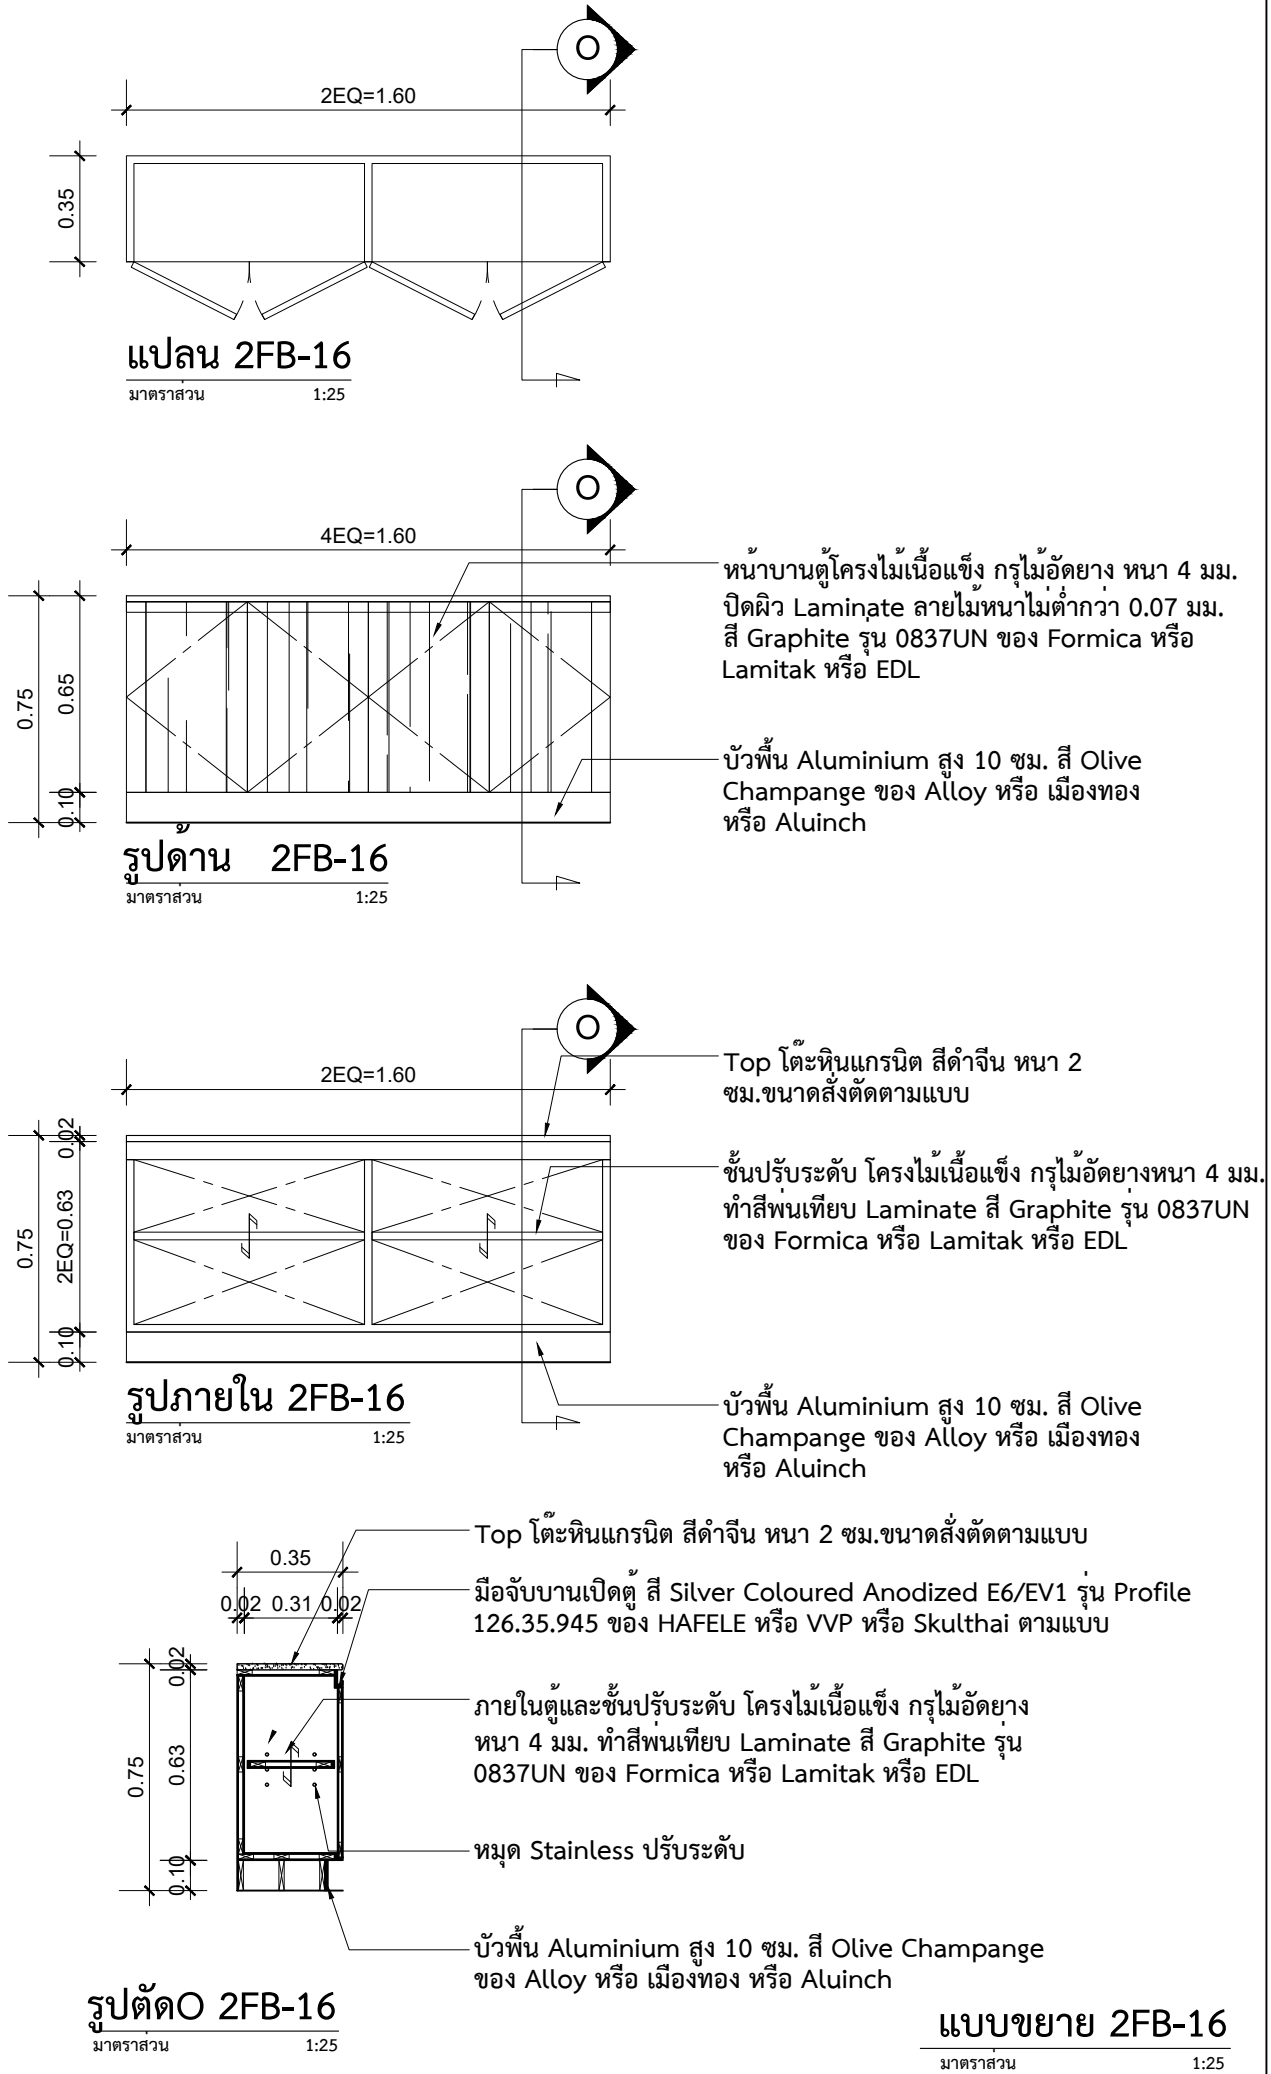


○ บันทึกเพิ่มเติม	
เจ้าของโครงการ	คณะสังคมวิทยาและมานุษยวิทยา มหาวิทยาลัยธรรมศาสตร์ ศูนย์รังสิต
ชื่อโครงการ	งานปรับปรุงอาคารคณะสังคมวิทยาและมานุษยวิทยา ชั้น 2 และ 5 มหาวิทยาลัยธรรมศาสตร์ ศูนย์รังสิต
มาตรฐาน : 1:25	บันทึก : 10 กรกฎาคม 2561
แบบแสดงรายการ :	
แบบขยาย 2FB-16 แบบขยาย 2FB-17	
ผู้อำนวยความสะดวกศูนย์นวัตกรรมการออกแบบและวิจัย :	
ผศ.กรกมล ดันตวันิช	
สถาปนิก :	
อ.ธนากร ดาระกา สถ.12596	
คณิศร สันนาท ก-สน 209	
ผู้ช่วยสถาปนิก :	
นางสาวยุพดี จุลพรจิตร นายพีรพล เพ็ชรประดับสกุล นางสาวเบญญา ชำนาญเวช	
ผู้เขียนแบบ :	
นางสาวคณิศร สันนาท นางสาวยุพดี จุลพรจิตร นายพีรพล เพ็ชรประดับสกุล นางสาวเบญญา ชำนาญเวช	
ผู้ตรวจสอบแบบ :	
อ.ธนากร ดาระกา	
แบบเลขที่	
ID-318	
รหัสโครงการ :	รวมจำนวนแผ่น
SAB 15-11	108

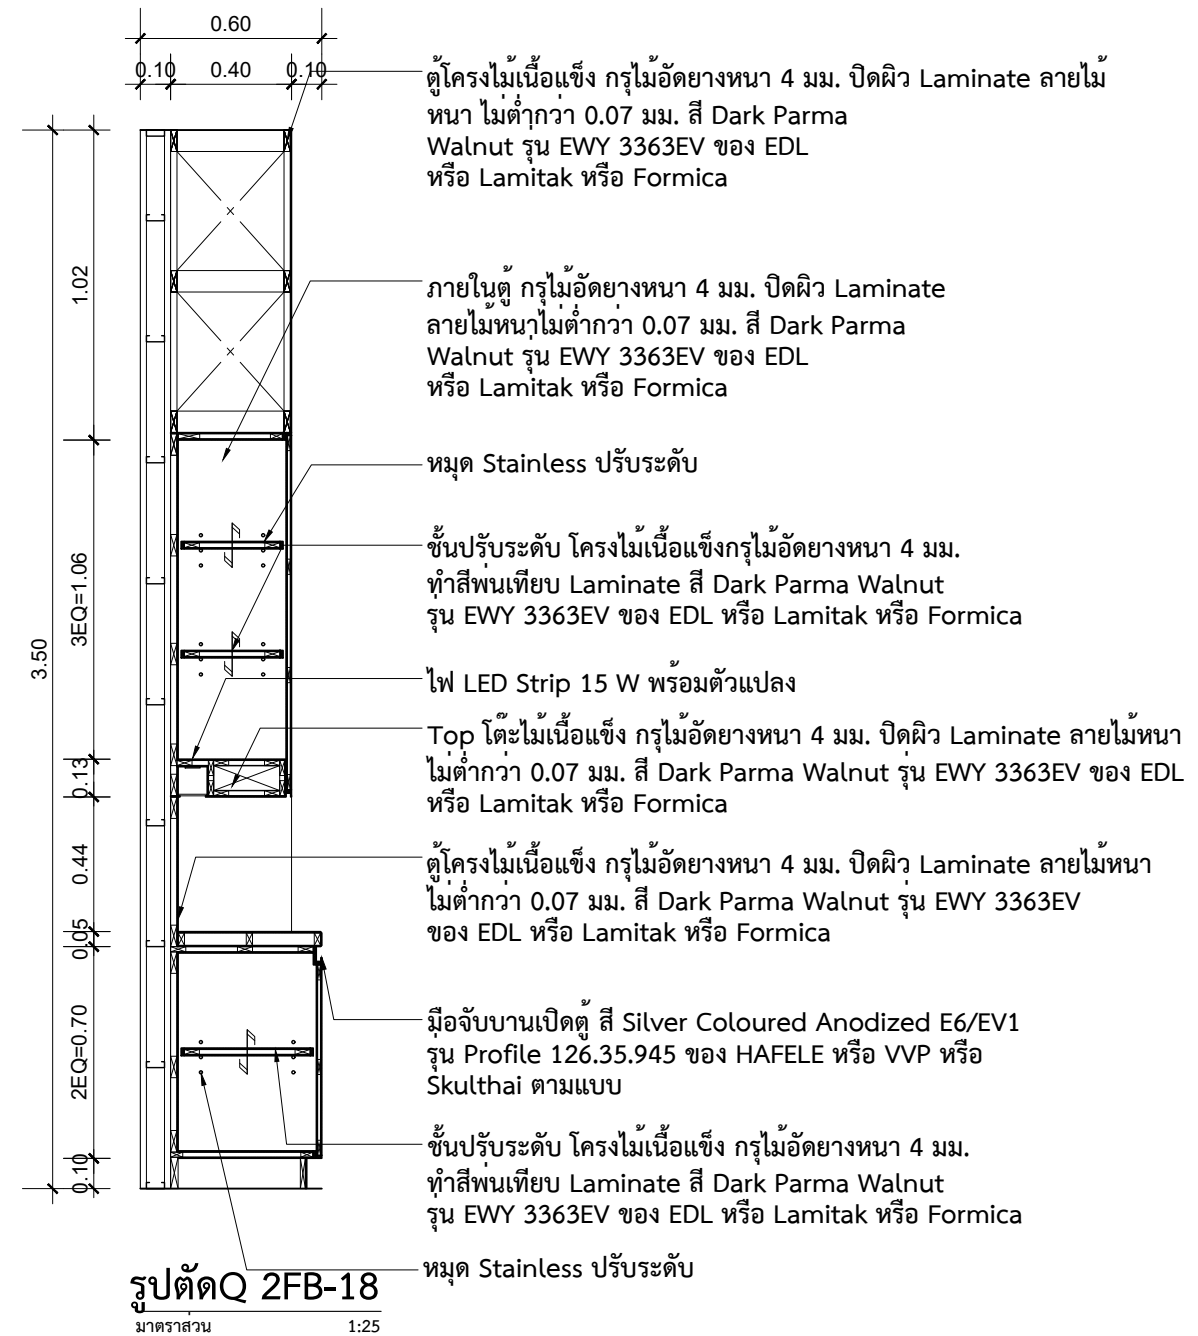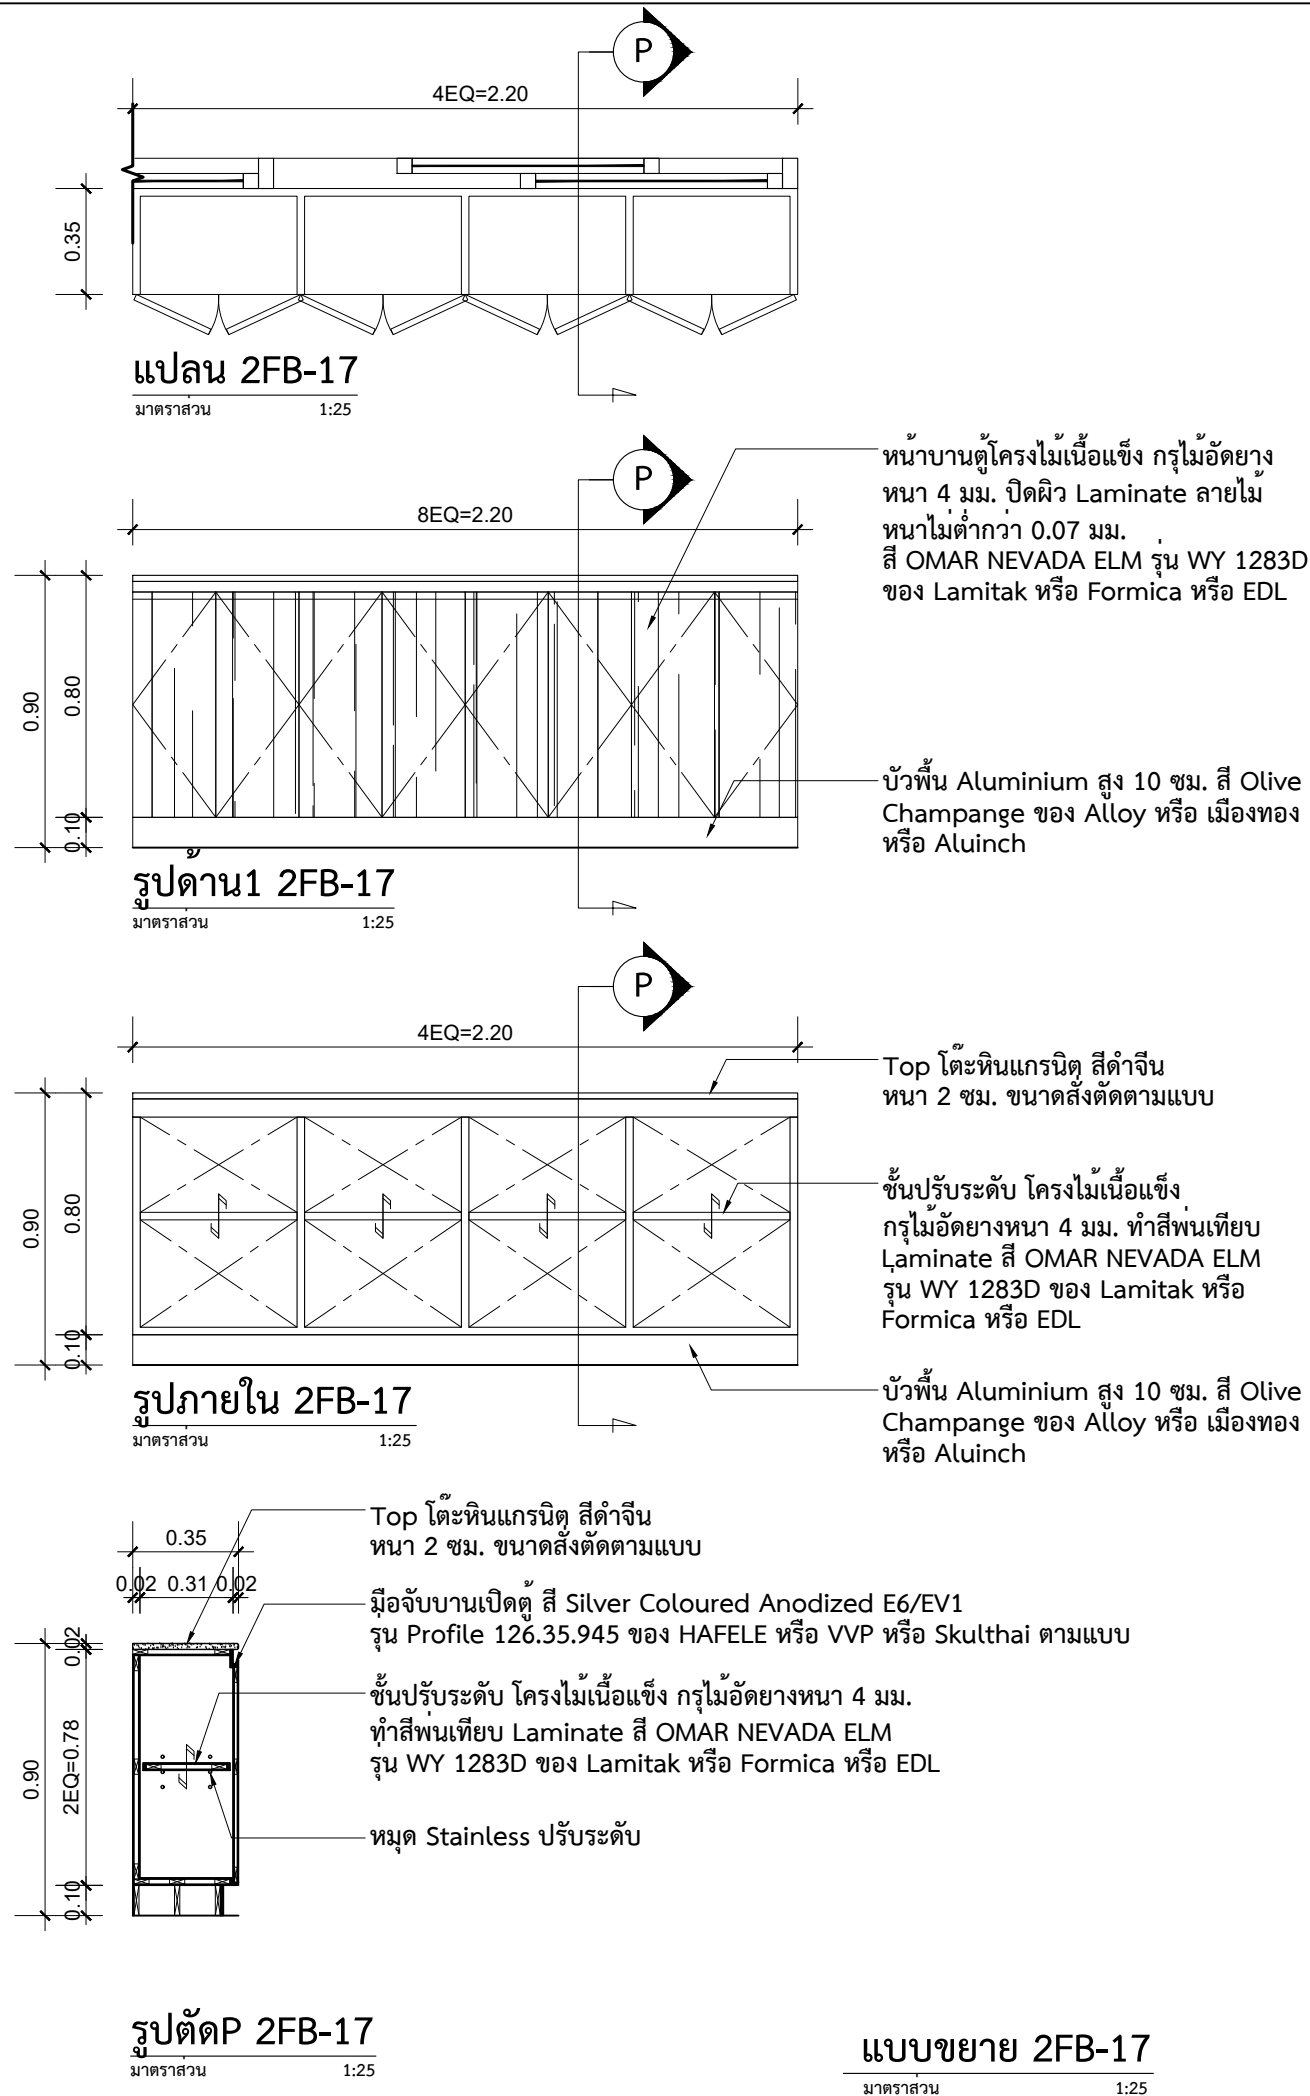

แบบขยาย 2FB-18
มาตราส่วน 1:25

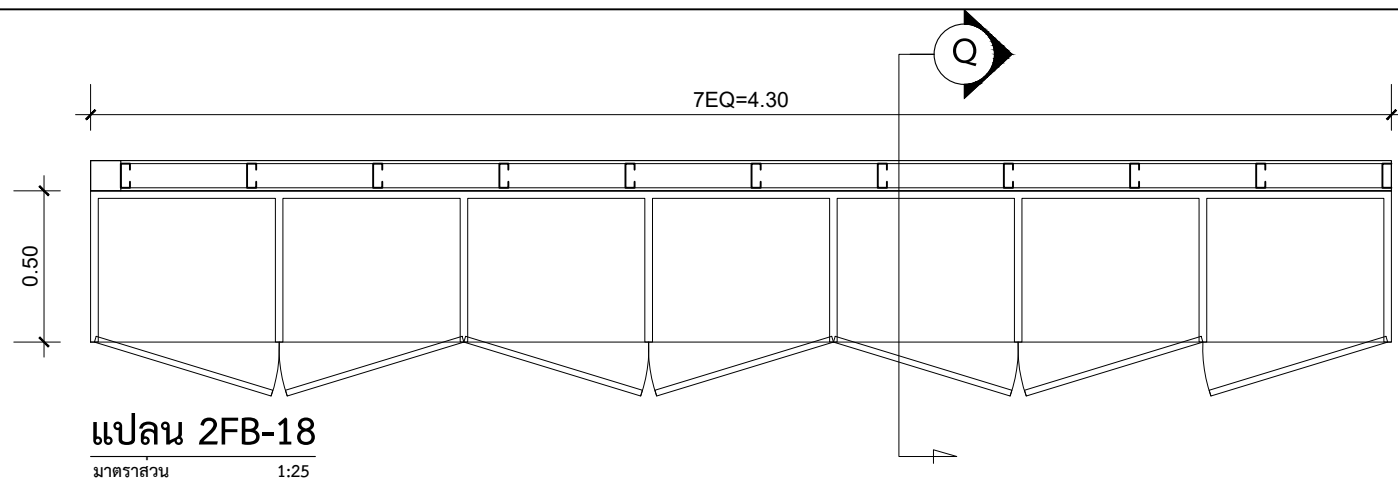

แปลน 2FB-18
มาตราส่วน 1:25

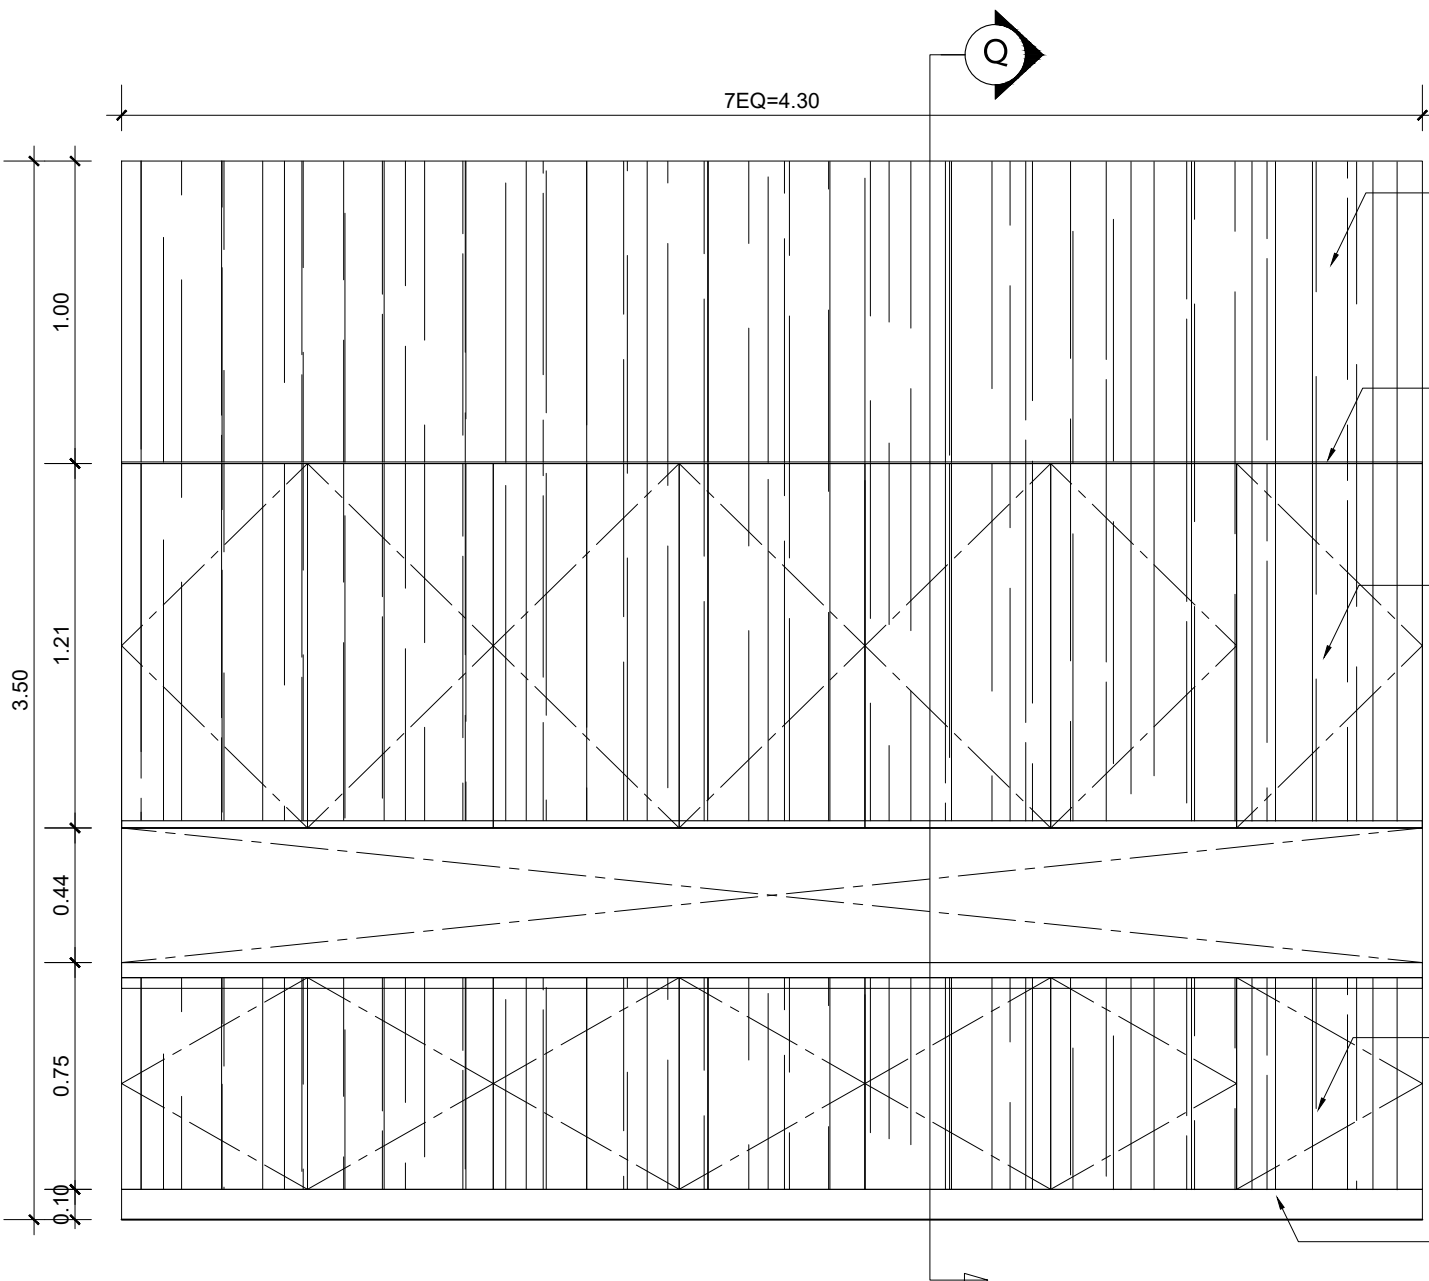

รูปด้าน 1 2FB-18
มาตราส่วน 1:25

ตู้โครงไม้เนื้อแข็ง กรุไม้อัดยางหนา 4 มม. ปิดผิว Laminate ลายไม้หนา ไม่ต่ำกว่า 0.07 มม. สี Dark Parma Walnut รุ่น EWY 3363EV ของ EDL หรือ Lamitak หรือ Formica

คิ้วอลูมิเนียมตกแต่งผนังรูปตัว U รุ่น AW.04 U WALL 5 มม. สี Olive Champagne ของ Alloy หรือ เมืองทอง หรือ Aluinch แบบ Pattern ตามแบบ


หน้าบานตู้โครงไม้เนื้อแข็ง กรุไม้อัดยาง หนา 4 มม. ปิดผิว Laminate ลายไม้ หนาไม่ต่ำกว่า 0.07 มม. สี Dark Parma Walnut รุ่น EWY 3363EV ของ EDL หรือ Lamitak หรือ Formica

หน้าบานตู้โครงไม้เนื้อแข็ง กรุไม้อัดยาง หนา 4 มม. ปิดผิว Laminate ลายไม้หนาไม่ต่ำกว่า 0.07 มม. สี Dark Parma Walnut รุ่น EWY 3363EV ของ EDL หรือ Lamitak หรือ Formica

บัวพื้น Aluminium สูง 10 ซม. สี Olive Champagne ของ Alloy หรือ เมืองทอง หรือ Aluinch

ศูนย์นวัตกรรมการออกแบบและวิจัย
คณะสถาปัตยกรรมศาสตร์และการผังเมือง
มธ.ศูนย์รังสิต จังหวัดปทุมธานี

○ บันทึกเพิ่มเติม	
เจ้าของโครงการ	คณะสังคมวิทยาและมานุษยวิทยา มหาวิทยาลัยธรรมศาสตร์ ศูนย์รังสิต
ชื่อโครงการ	งานปรับปรุงอาคารคณะสังคมวิทยาและมานุษยวิทยา ชั้น 2 และ 5 มหาวิทยาลัยธรรมศาสตร์ ศูนย์รังสิต
มาตราส่วน : 1:25	บันทึก : 10 กรกฎาคม 2561
แบบแสดงรายการ :	
แบบขยาย 2FB-18	
ผู้อำนวยกำรศูนย์นวัตกรรมการออกแบบและวิจัย :	
..... ผศ.กรกมล ดันตวินิช	
สถาปนิก :	
..... อ.ธนากร ตาระกา ภสถ.12596	
..... คณิศา สีหะนาท ภ-สน 209	
ผู้ช่วยสถาปนิก :	
นางสาวยุพดี จุลพรจิตรต์	
นายพีรพล เพ็ชรประดับสกุล	
นางสาวเบญญา ชำนาญเวช	
ผู้เขียนแบบ :	
นางสาวคณิศา สีหะนาท	
นางสาวยุพดี จุลพรจิตรต์	
นายพีรพล เพ็ชรประดับสกุล	
นางสาวเบญญา ชำนาญเวช	
ผู้ตรวจสอบแบบ :	
..... อ.ธนากร ตาระกา	
แบบเลขที่	
ID-319	
รหัสโครงการ :	รวมจำนวนแผ่น
SAB 15-11	108

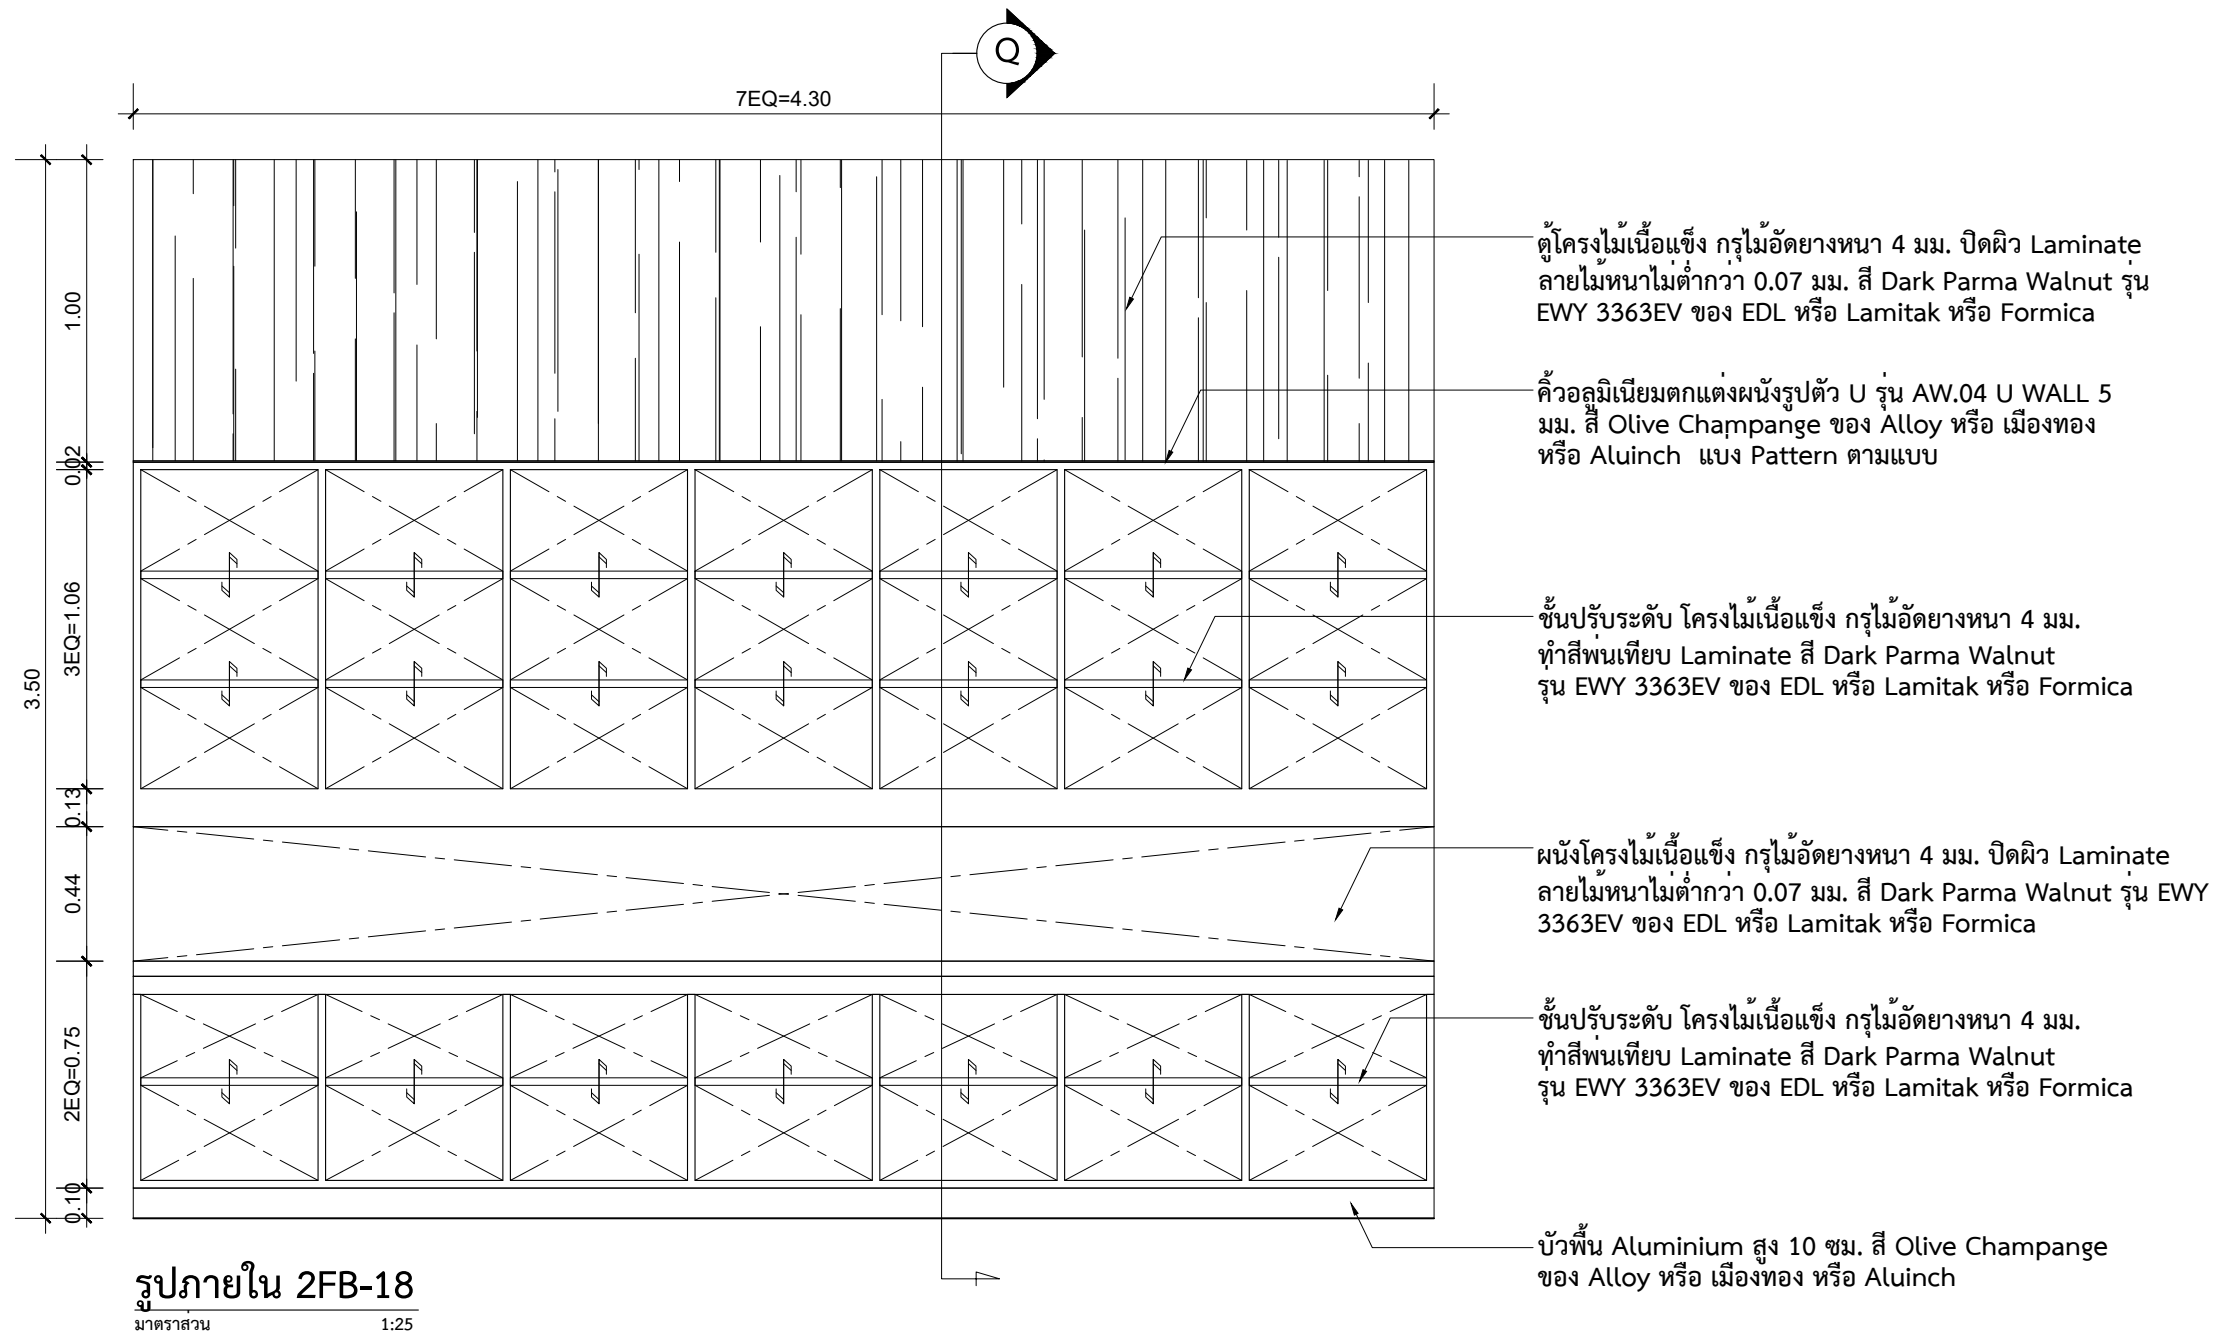


รูปภายใน 2FB-18
มาตราส่วน 1:25


แบบขยาย 2FB-18
มาตราส่วน 1:25

○ บันทึกเพิ่มเติม	
เจ้าของโครงการ	
คณะสังคมวิทยาและมานุษยวิทยา มหาวิทยาลัยธรรมศาสตร์ ศูนย์รังสิต	
ชื่อโครงการ	
งานปรับปรุงอาคารคณะสังคมวิทยาและมานุษยวิทยา ชั้น 2 และ 5 มหาวิทยาลัยธรรมศาสตร์ ศูนย์รังสิต	
มาตราส่วน : 1:25	บันทึก : 10 กรกฎาคม 2561
แบบแสดงรายการ :	
แบบขยาย 2FB-18	
ผู้อำนวยกำรศูนย์นวัตกรรมออกแบบและวิจัย :	
.....	
ผศ.กรกมล ต้นตวันิช	
สถาปนิก :	
.....	
อ.ธนากร ตาระกา ภสธ.12596	
.....	
คณิศา สีหะนาท ภ-สน 209	
ผู้ช่วยสถาปนิก :	
นางสาวยุพดี จุลพรจิตรต์	
นายพีรพล เพ็ชรประดับสกุล	
นางสาวเบญญา ชำนาญเวช	
ผู้เขียนแบบ :	
นางสาวคณิศา สีหะนาท	
นางสาวยุพดี จุลพรจิตรต์	
นายพีรพล เพ็ชรประดับสกุล	
นางสาวเบญญา ชำนาญเวช	
ผู้ตรวจสอบแบบ :	
.....	
อ.ธนากร ตาระกา	
แบบเลขที่	
ID-320	
รหัสโครงการ :	รวมจำนวนแผ่น
SAB 15-11	108

○ บันทึกเพิ่มเติม	
เจ้าของโครงการ	
คณะสังคมวิทยาและมานุษยวิทยา มหาวิทยาลัยธรรมศาสตร์ ศูนย์รังสิต	
ชื่อโครงการ	
งานปรับปรุงอาคารคณะสังคมวิทยาและ มานุษยวิทยา ชั้น 2 และ 5 มหาวิทยาลัยธรรมศาสตร์ ศูนย์รังสิต	
มาตรฐาน : 1:25	บันทึก : 10 กรกฎาคม 2561
แบบแสดงรายการ :	
แบบขยาย 2FB-19	
ผู้อำนวยการศูนย์นวัตกรรมการออกแบบ และวิจัย :	
..... ผศ.กรกมล ดันตวินิช	
สถาปนิก :	
..... อ.ธนากร ตาระกา ภส.12596	
..... คณิศา สีหะนาท ภ-สน 209	
ผู้ช่วยสถาปนิก :	
นางสาวยุพดี จุลพรจิตรต์ นายพีรพล เพ็ชรประดับสกุล นางสาวเบญญา ชำนาญเวช	
ผู้เขียนแบบ :	
นางสาวคณิศา สีหะนาท นางสาวยุพดี จุลพรจิตรต์ นายพีรพล เพ็ชรประดับสกุล นางสาวเบญญา ชำนาญเวช	
ผู้ตรวจสอบแบบ :	
..... อ.ธนากร ตาระกา	
แบบเลขที่	
ID-321	
รหัสโครงการ :	รวมจำนวนแผ่น
SAB 15-11	108

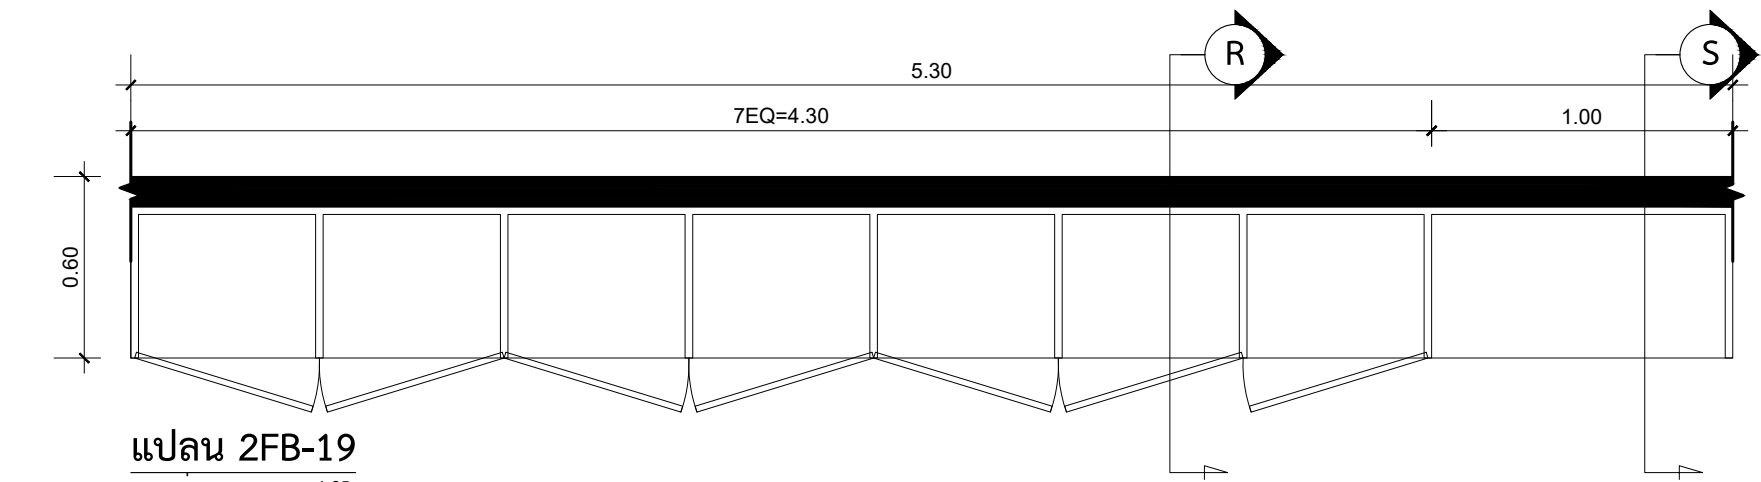

แปลน 2FB-19
มาตรฐาน 1:25

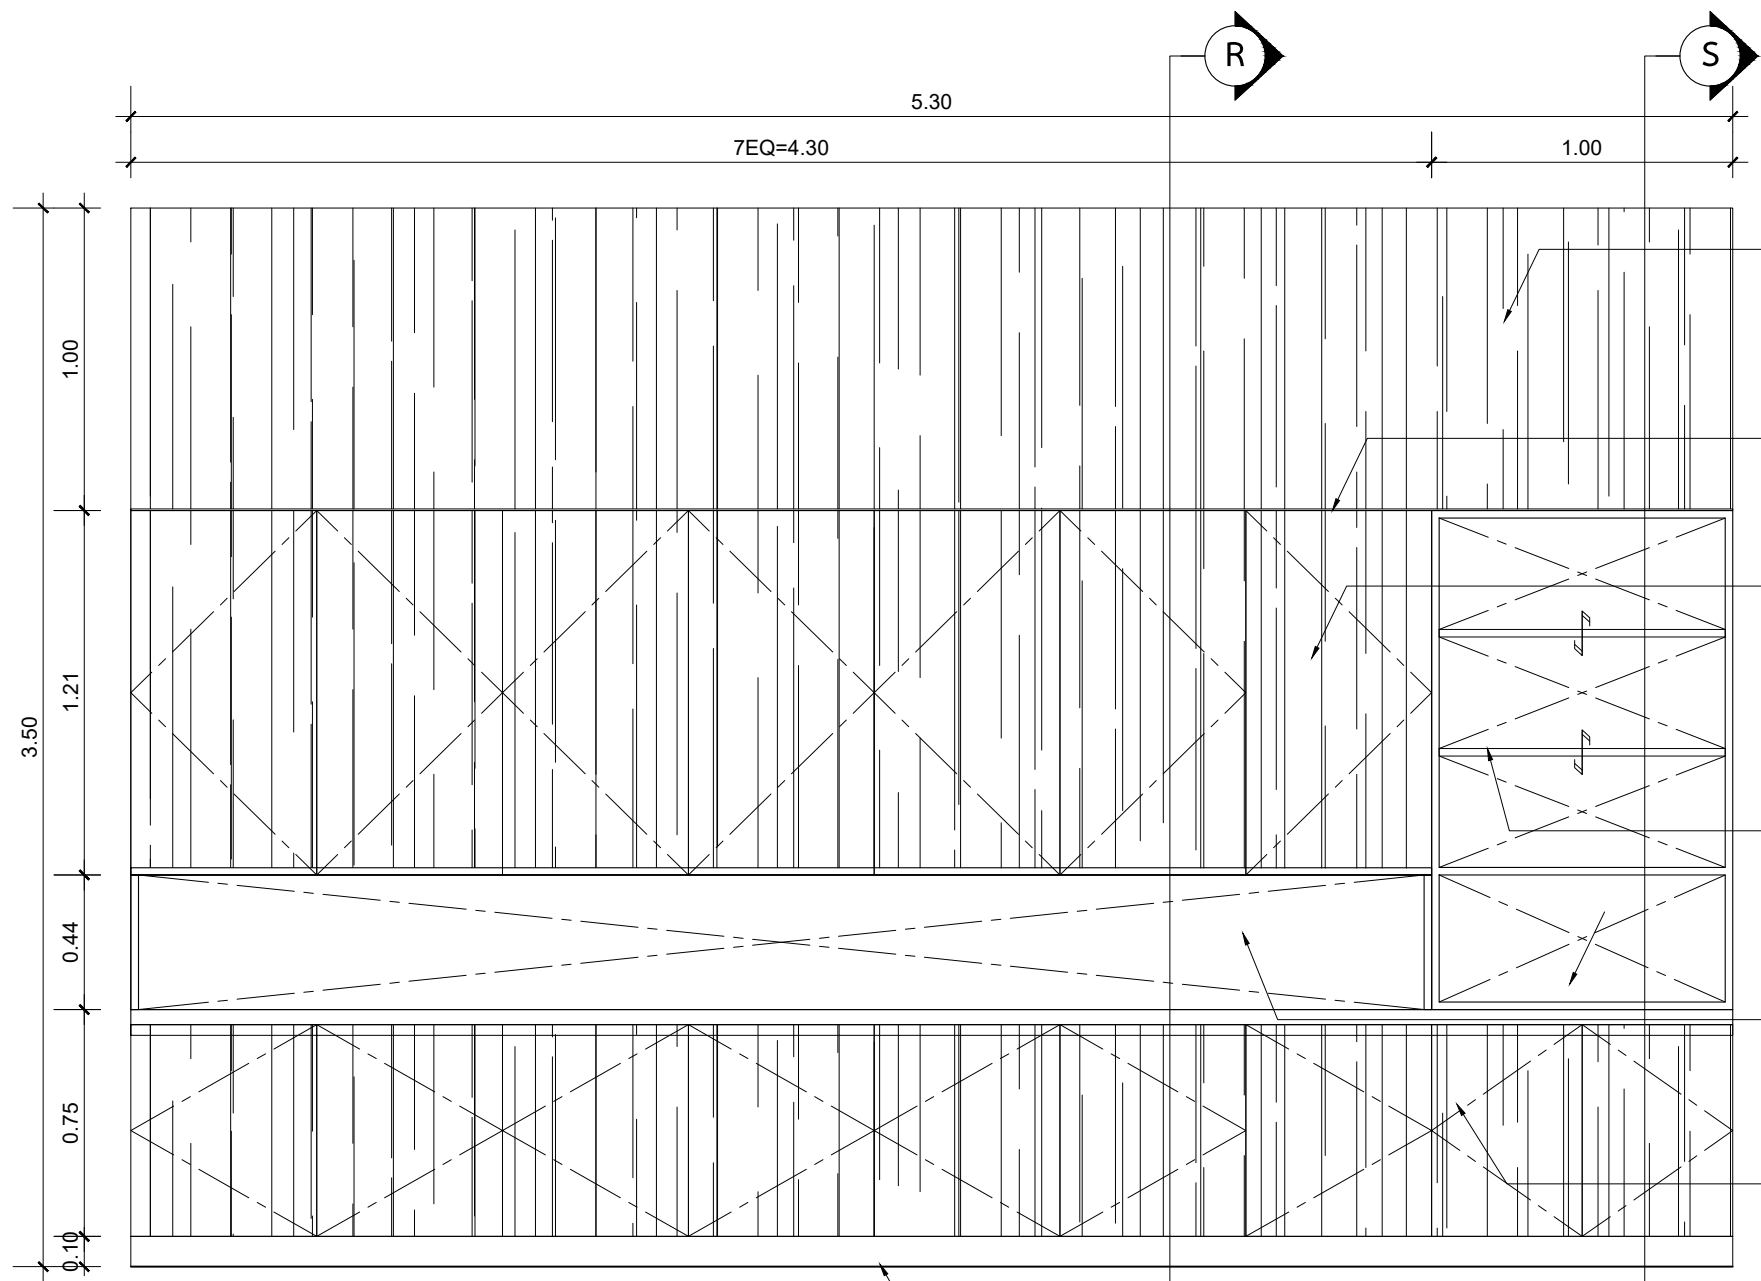

รูปด้าน 1 2FB-19
มาตรฐาน 1:25

ตู้โครงไม้เนื้อแข็ง กรุไม้ฉลวยหนา 4 มม. ปิดผิว Laminate
ลายไม้หนาไม่ต่ำกว่า 0.07 มม. สี Dark Parma Walnut
รุ่น EWY 3363EV ของ EDL หรือ Lamitak หรือ Formica

คิ้วอลูมิเนียมตกแต่งผนังรูปตัว U รุ่น AW.04 U WALL
5 มม. สี Olive Champagne ของ Alloy หรือ เมือง
ทอง หรือ Aluinch แบบ Pattern ตามแบบ


หน้าบานตู้โครงไม้เนื้อแข็ง กรุไม้ฉลวย หนา 4 มม.
ปิดผิว Laminate ลายไม้ หนาไม่ต่ำกว่า 0.07 มม.
สี Dark Parma Walnut รุ่น EWY 3363EV
ของ EDL หรือ Lamitak หรือ Formica

ชั้นปรับระดับ โครงไม้เนื้อแข็ง กรุไม้ฉลวย
หนา 4 มม. ปิดผิว Laminate ลายไม้ หนาไม่ต่ำกว่า 0.07 มม.
สี Dark Parma Walnut รุ่น EWY 3363EV ของ EDL หรือ
Lamitak หรือ Formica

ผนังโครงไม้เนื้อแข็ง กรุไม้ฉลวยหนา 4 มม.
ปิดผิว Laminate ลายไม้หนาไม่ต่ำกว่า 0.07 มม.
สี Dark Parma Walnut รุ่น EWY 3363EV
ของ EDL หรือ Lamitak หรือ Formica


หน้าบานตู้โครงไม้เนื้อแข็ง กรุไม้ฉลวย หนา 4 มม.
ปิดผิว Laminate ลายไม้ หนาไม่ต่ำกว่า 0.07 มม.
สี Dark Parma Walnut รุ่น EWY 3363EV ของ EDL หรือ
Lamitak หรือ Formica

บัวพื้น Aluminium สูง 10 ซม. สี Olive Champagne
ของ Alloy หรือ เมืองทอง หรือ Aluinch

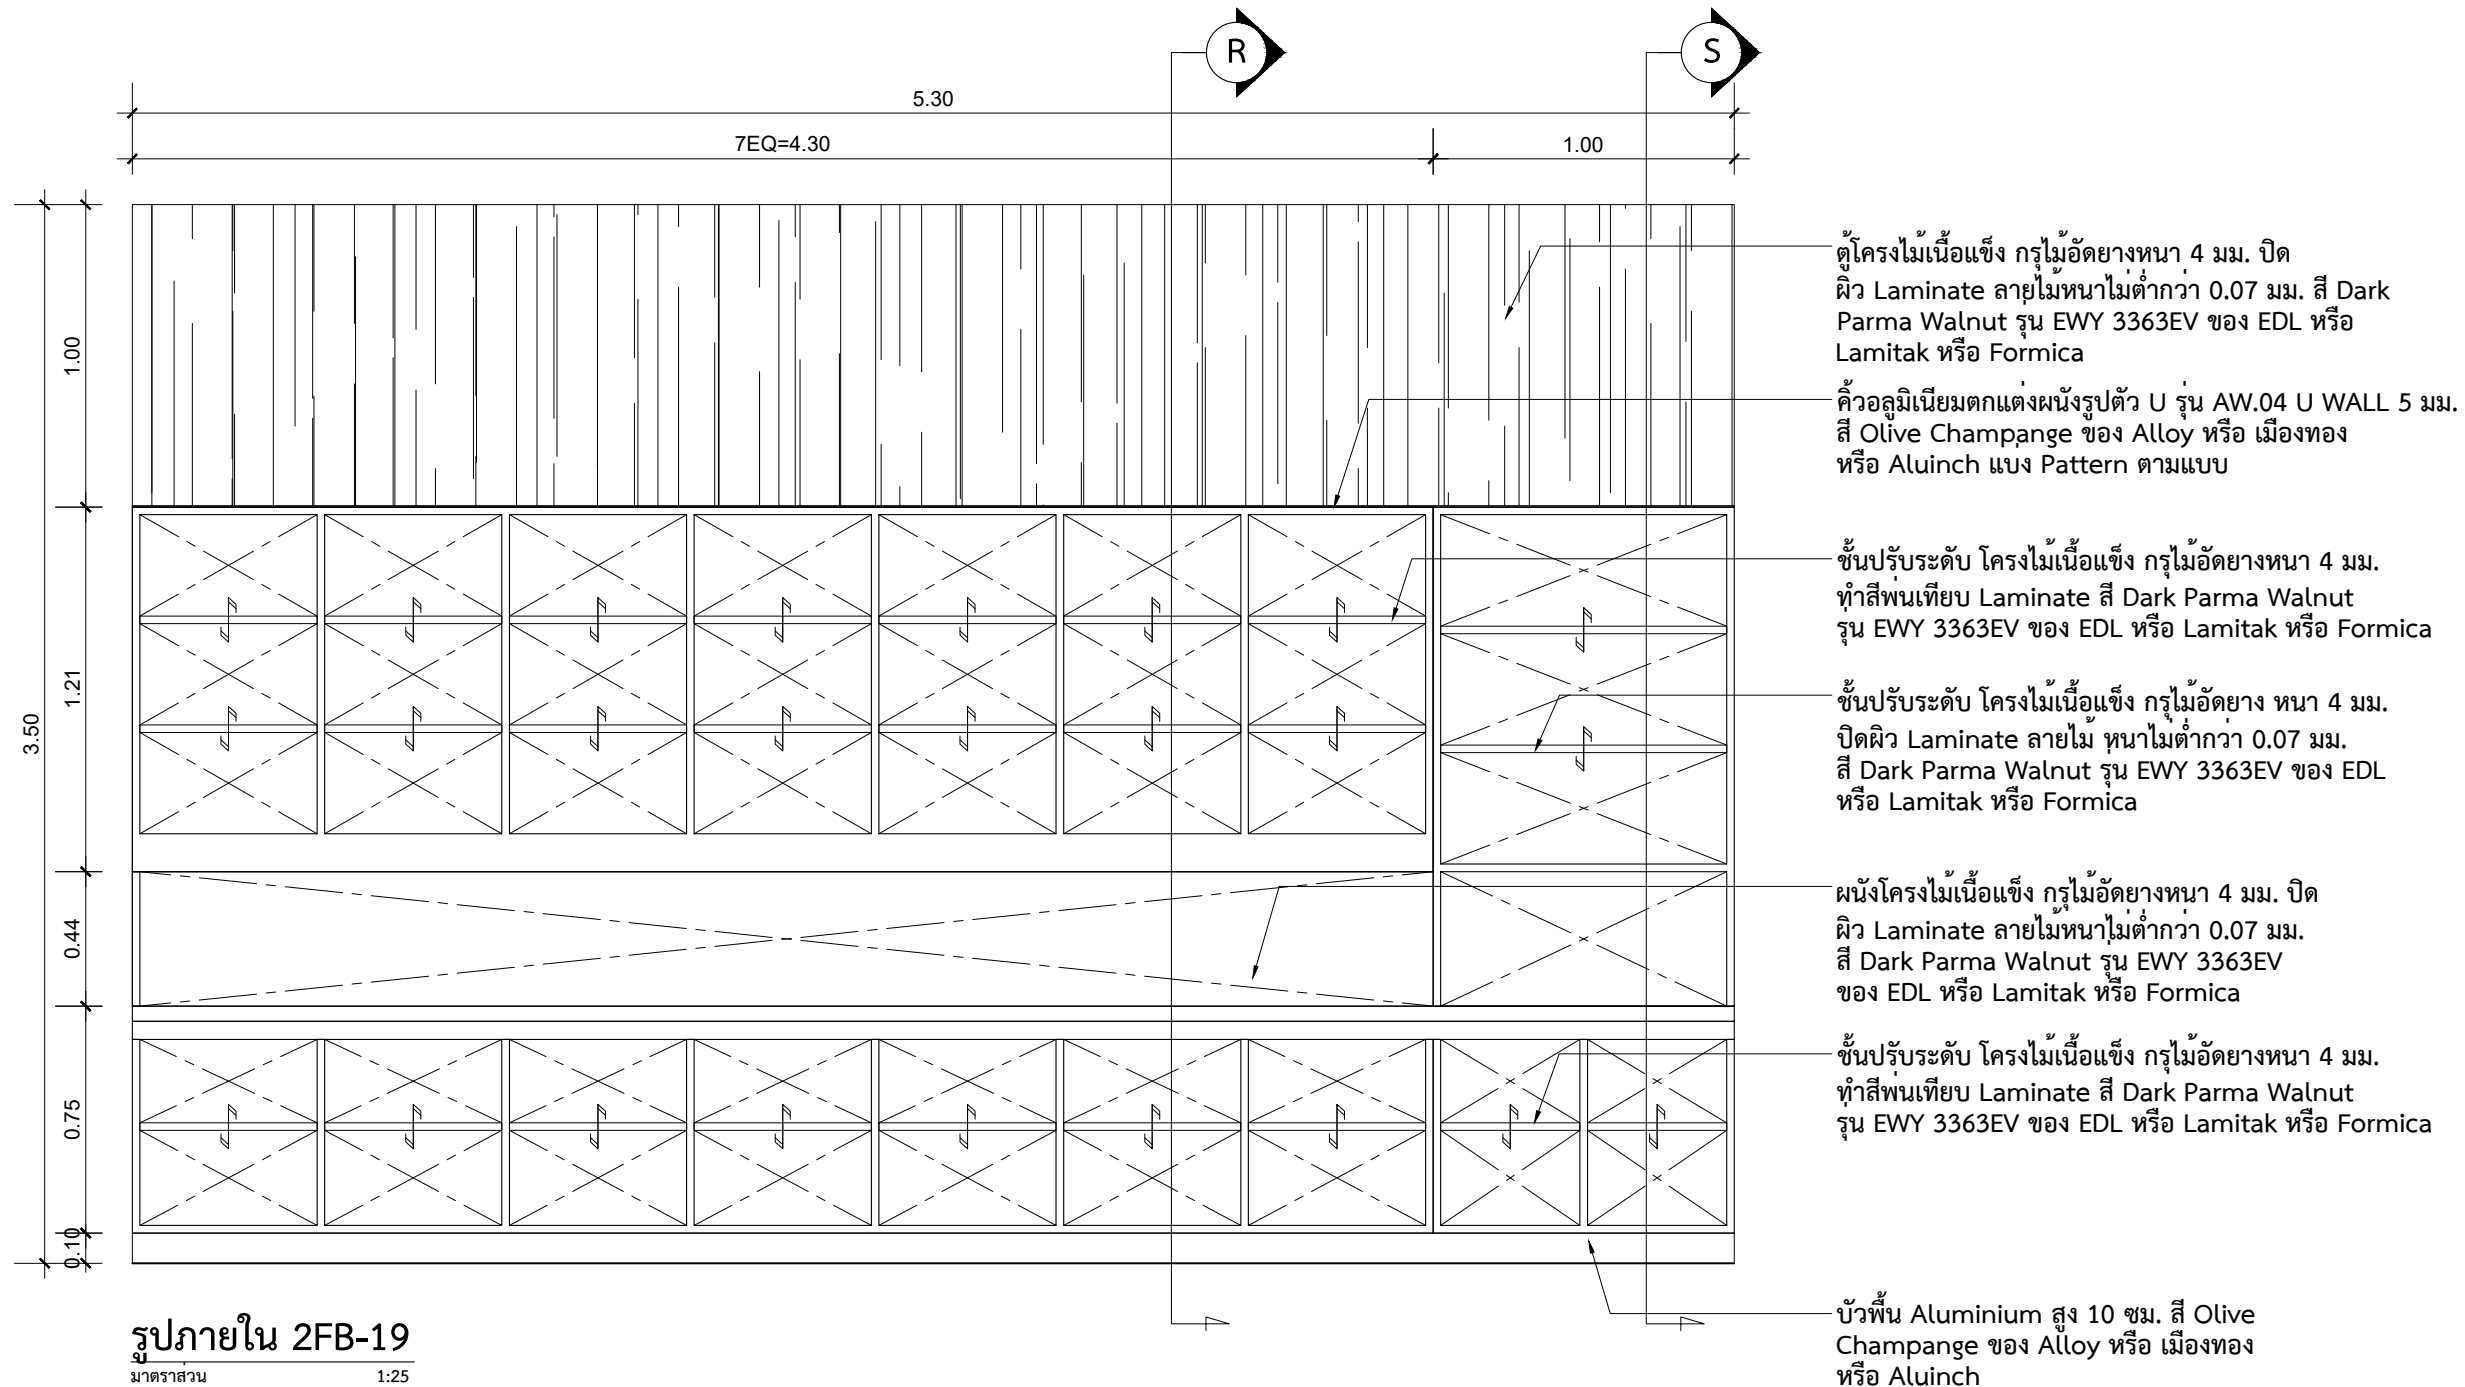


○ บันทึกเพิ่มเติม	
เจ้าของโครงการ	
คณะสังคมวิทยาและมานุษยวิทยา มหาวิทยาลัยธรรมศาสตร์ ศูนย์รังสิต	
ชื่อโครงการ	
งานปรับปรุงอาคารคณะสังคมวิทยาและ มานุษยวิทยา ชั้น 2 และ 5 มหาวิทยาลัยธรรมศาสตร์ ศูนย์รังสิต	
มาตราส่วน : 1:25	บันทึก : 10 กรกฎาคม 2561
แบบแสดงรายการ :	
แบบขยาย 2FB-19	
ผู้อำนวยความสะดวกศูนย์นวัตกรรมออกแบบ และวิจัย :	
..... ผศ.กรกมล ดันตวินิช	
สถาปนิก :	
..... อ.ธนากร ตาระกา ภสธ.12596	
..... คณะสถาปัตย์ฯ ภา-สน 209	
ผู้ช่วยสถาปนิก :	
นางสาวยุพดี จุลพรจิตร นายพีรพล เพ็ชรประดับสกุล นางสาวเบญญา ชำนาญเวช	
ผู้เขียนแบบ :	
นางสาวคณะนิศา สีหะนาท นางสาวยุพดี จุลพรจิตร นายพีรพล เพ็ชรประดับสกุล นางสาวเบญญา ชำนาญเวช	
ผู้ตรวจสอบแบบ :	
..... อ.ธนากร ตาระกา	
แบบเลขที่	
ID-322	
รหัสโครงการ :	รวมจำนวนแผ่น
SAB 15-11	108

○ บันทึกเพิ่มเติม	
เจ้าของโครงการ	
คณะสังคมวิทยาและมานุษยวิทยา มหาวิทยาลัยธรรมศาสตร์ ศูนย์รังสิต	
ชื่อโครงการ	
งานปรับปรุงอาคารคณะสังคมวิทยาและ มานุษยวิทยา ชั้น 2 และ 5 มหาวิทยาลัยธรรมศาสตร์ ศูนย์รังสิต	
มาตรฐาน : 1:25	บันทึก : 10 กรกฎาคม 2561
แบบแสดงรายการ :	
แบบขยาย 2FB-19	
ผู้อำนวยการศูนย์นวัตกรรมการออกแบบ และวิจัย :	
..... ผศ.กรกมล ดันตวันิช	
สถาปนิก :	
 อ.ธนากร ดาระกา ภสถ.12596	
 คณิศา สีหะนาท ภ-สน 209	
ผู้ช่วยสถาปนิก :	
นางสาวยุพดี จุลพรจิตรต์ นายพีรพล เพ็ชรประดับสกุล นางสาวเบญญา ชำนาญเวช	
ผู้เขียนแบบ :	
นางสาวคณิศา สีหะนาท นางสาวยุพดี จุลพรจิตรต์ นายพีรพล เพ็ชรประดับสกุล นางสาวเบญญา ชำนาญเวช	
ผู้ตรวจสอบแบบ :	
 อ.ธนากร ดาระกา	
แบบเลขที่	
ID-323	
รหัสโครงการ :	รวมจำนวนแผ่น
SAB 15-11	108

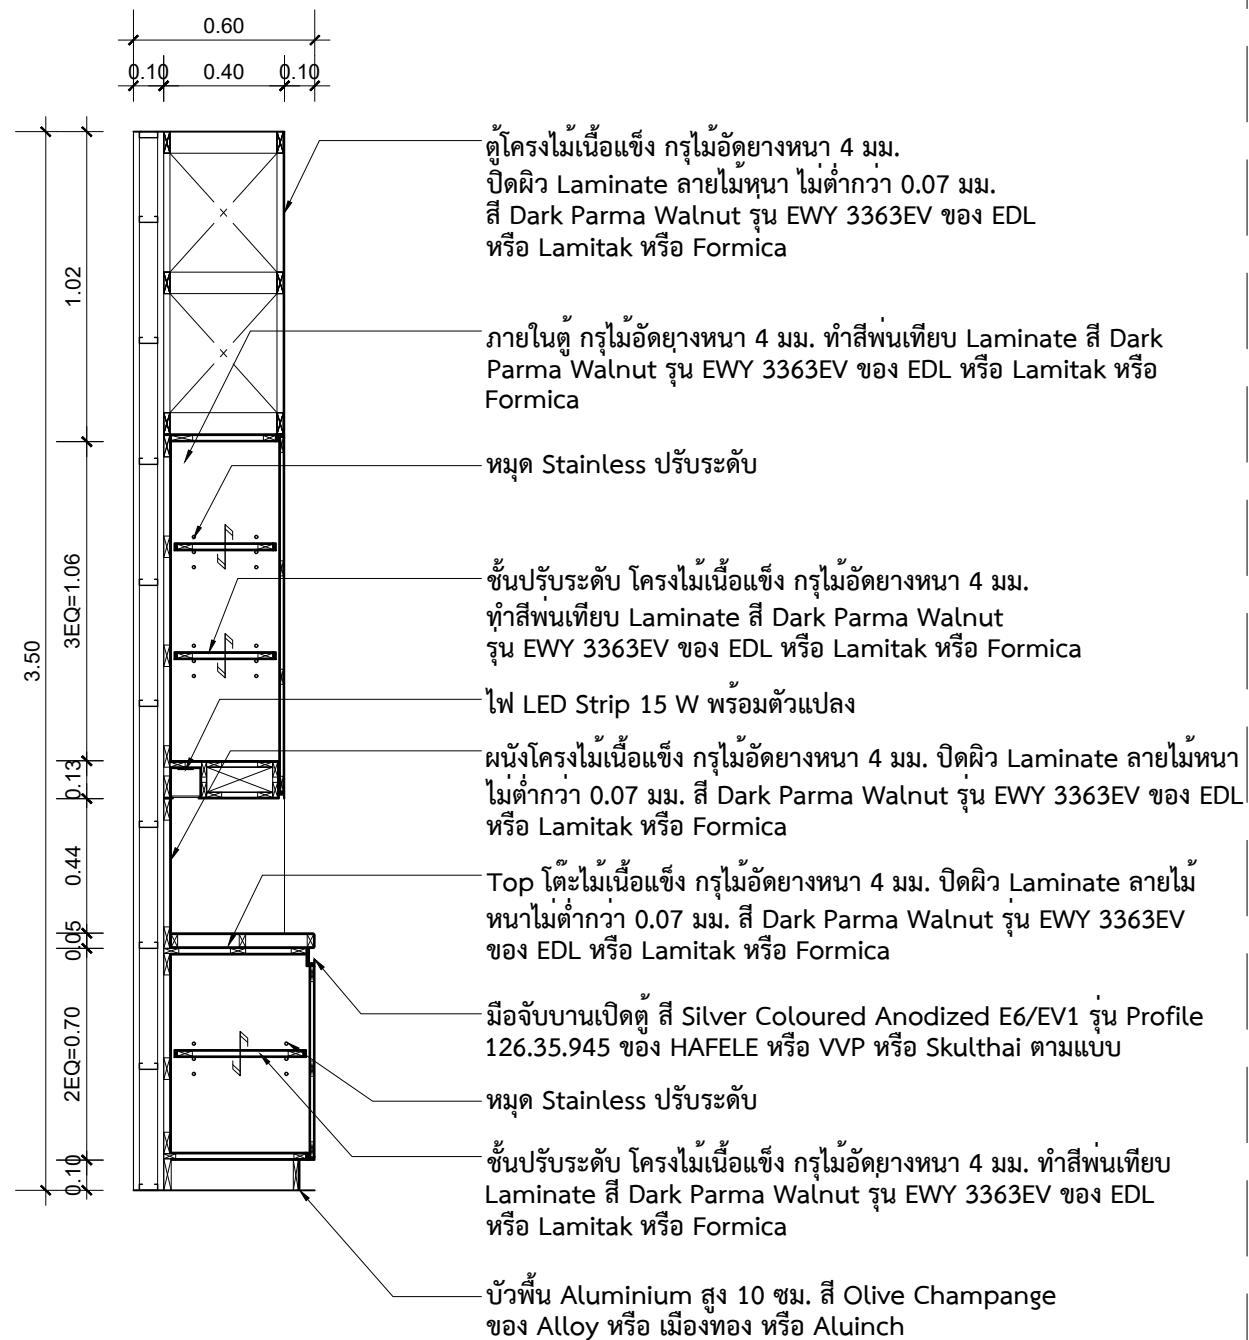

รูปตัด R 2FB-19
มาตรฐาน 1:25

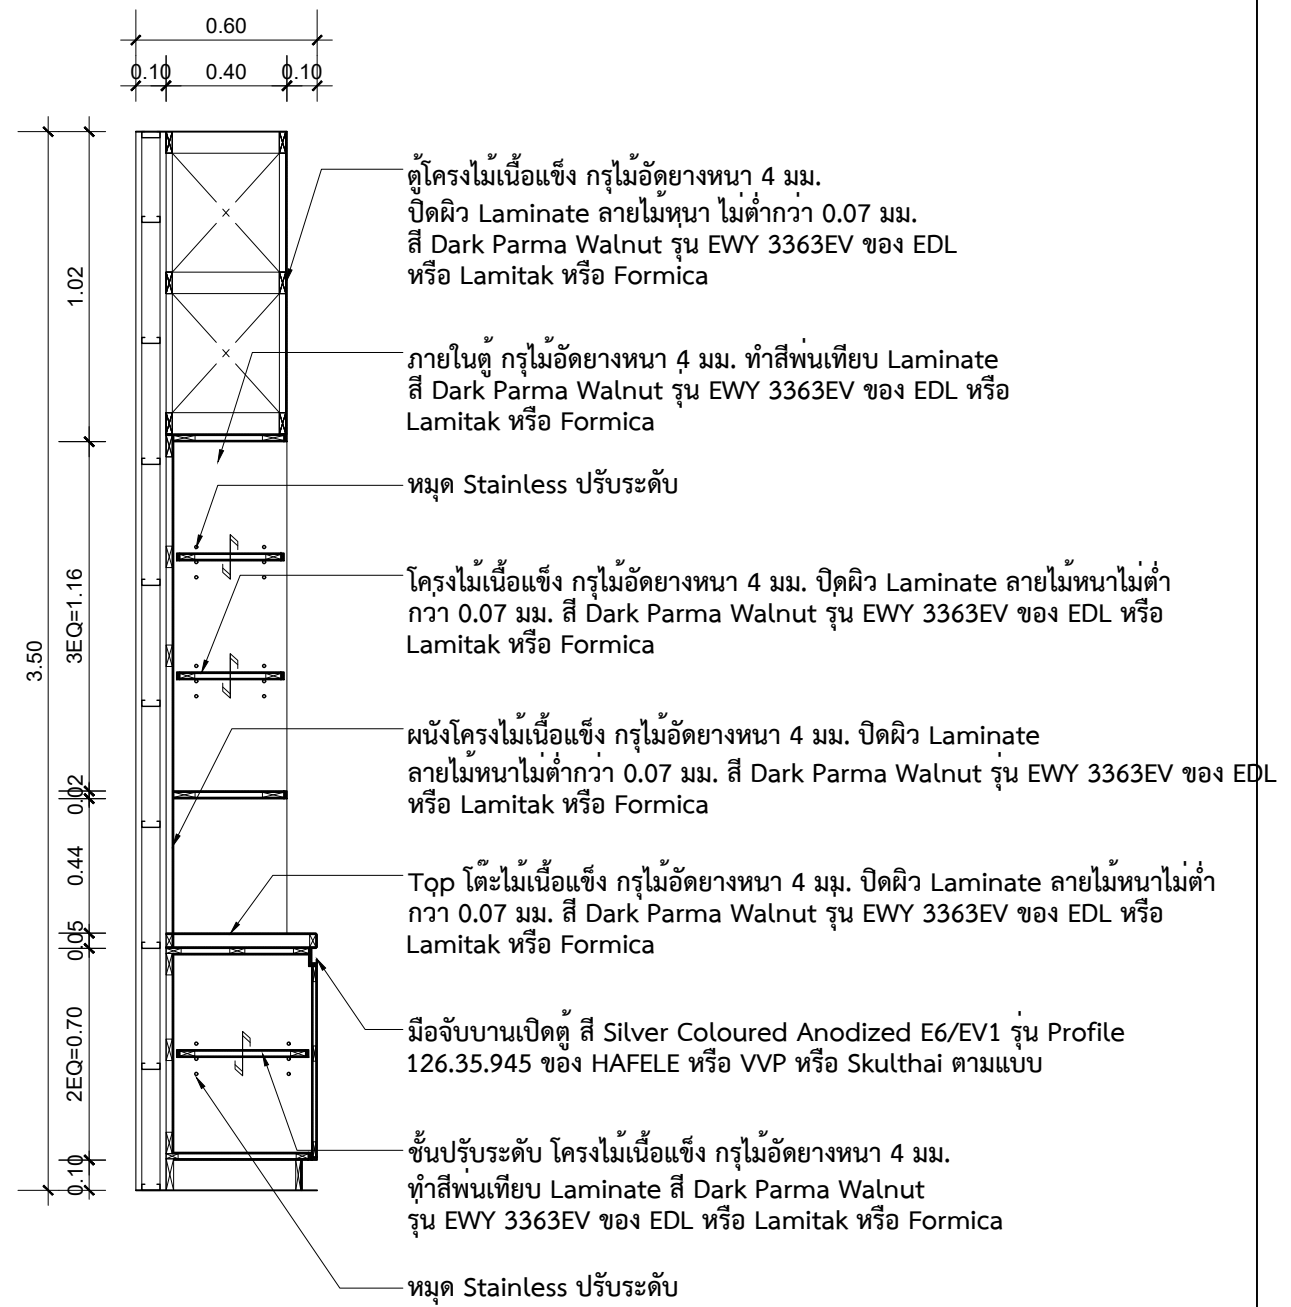

รูปตัด S 2FB-19
มาตรฐาน 1:25

ตารางประกอบแบบห้องน้ำ

สัญลักษณ์	รายการ	รายละเอียด	ขนาด (มม.)	จำนวน (ชุด)	สี (โดยรวม)	ยี่ห้อ	หมายเหตุ
2LAV.1	อ่างล้างหน้า	อ่างล้างหน้าชนิดวางบนเคาน์เตอร์ รุ่น C001057	555x450x185	1	เซรามิคสีขาว	COTTO หรือ TOTO หรือ KOHLER	ติดตั้งตามมาตรฐานผู้ผลิต
2FC.1	ก๊อกอ่างล้างหน้า	ก๊อกเดี่ยวอ่างหน้า แบบก้านโยก รุ่น CT167D(HM)	111x100	1	สีโครเมียม	COTTO หรือ VRH หรือ KOHLER	ติดตั้งตามมาตรฐานผู้ผลิต
2FC.2	ก๊อกฝักบัว	วาล์วเปิด-ปิดน้ำ แบบก้านโยก รุ่น CT372A(HM)	Ø120	1	สีโครเมียม	COTTO หรือ TOTO หรือ KOHLER	ติดตั้งตามมาตรฐานผู้ผลิต
2FC.3	ก๊อกน้ำล้างพื้น	ก๊อกเดี่ยวติดผนังคอสั้น (วาล์วยาง) รุ่น NEW CENTURY CT170C6(HM)	ขนาดตามแบบ	1	สีโครเมียม	COTTO หรือ TOTO หรือ KOHLER	ติดตั้งตามมาตรฐานผู้ผลิต
2SH.1	ฝักบัวสายอ่อน	ฝักบัวพรอมสาย 3 ฟังก์ชั่น รุ่น Z90(HM)	Ø100x243	1	สีโครเมียม	COTTO หรือ TOTO หรือ KOHLER	ติดตั้งตามมาตรฐานผู้ผลิต
2WC.1	โถสุขภัณฑ์	โถสุขภัณฑ์ รุ่น ชารอน C1444	435x680x725	1	เซรามิคสีขาว	COTTO หรือ TOTO หรือ KOHLER	ติดตั้งตามมาตรฐานผู้ผลิต
2RS.1	สายฉีดชำระ	ฝักบัวฉีดชำระ รุ่น CT993K#CR(HM)	ขนาดตามแบบ	1	สีโครเมียม	COTTO หรือ TOTO หรือ KOHLER	ติดตั้งตามมาตรฐานผู้ผลิต
2PH.1	ที่ใส่กระดาษชำระ	ที่ใส่กระดาษชำระ แบบมีฝาปิด รุ่น CT0214(HM)	1165x125	1	สีโครเมียม	COTTO หรือ TOTO หรือ KOHLER	ติดตั้งตามมาตรฐานผู้ผลิต
2FD.1	ท่อระบายน้ำทิ้ง	ตะแกรงกันกลิ่นสแตนเลสเหลี่ยมติดตั้งกับท่อพีวีซี รุ่น CT697Z2P	100x100	1	สีสแตนเลส	COTTO หรือ TOTO หรือ KOHLER	ติดตั้งตามมาตรฐานผู้ผลิต
2M.1	กระจกเงา	กลองกระจกเงา ตามแบบ	ขนาดตามแบบ	1	-		ติดตั้งตามมาตรฐานผู้ผลิต
2DR.1	กระจกกันอาบน้ำ	ประตูและกระจกกันพื้นที่อาบน้ำ	ขนาดตามแบบ	1	-	สั่งทำตามแบบ	



ศูนย์นวัตกรรมการออกแบบและวิจัย
คณะสถาปัตยกรรมศาสตร์และการผังเมือง
มธ.ศูนย์รังสิต จังหวัดปทุมธานี

○ บันทึกเพิ่มเติม

คณะสังคมวิทยาและมานุษยวิทยา
มหาวิทยาลัยธรรมศาสตร์ ศูนย์รังสิต

ชื่อโครงการ

งานปรับปรุงอาคารคณะสังคมวิทยาและ
มานุษยวิทยา ชั้น 2 และ 5
มหาวิทยาลัยธรรมศาสตร์ ศูนย์รังสิต

มาตราส่วน : 1:25	บันทึก : 10 กรกฎาคม 2561
------------------	-----------------------------

แบบแสดงรายการ :

ผังฟ้าเพดาน ผังระบบไฟฟ้าและแสงสว่าง

ผังสวิตช์ ผังระบบระบายอากาศและระบายอากาศ

ผู้อำนวยการศูนย์นวัตกรรมและการออกแบบ
และวิจัย :

.....

ผศ.กรกมล ตันติวณิช

สถาปนิก : 
อ.ธนกร ตาระกา ภส.12596

คณะนิเทศศาสตร์
คณะนิเทศศาสตร์ มหาวิทยาลัยเทคโนโลยีราชมงคลธัญบุรี

ผู้ช่วยสถาปนิก :
นางสาวยุพดี จุลพรจิตต์
นายพีรพล เพ็ชรประดับสกุล
นางสาวเบญญา ขำนาญเวช

ผู้เขียนแบบ :

นางสาวคณะนิสา สีหะนาท

นางสาวยุพดี จุลพรจิตรต์

นายพิรพล เพ็ชรประดับสกุล

นางสาวเบญญา ชำนาญเวช

ผู้ตรวจสอบแบบ :



.....

อ.อานากร ตาระภา






แบบเลขที่

ID-402

รหัสโครงการ :	รวมจำนวนแผน
---------------	-------------


SAB 15-11	108
-----------	-----

มาตรฐานการติดตั้งสุขภัณฑ์ (SANITARY INSTALLATION)

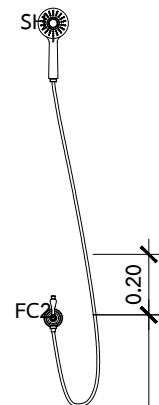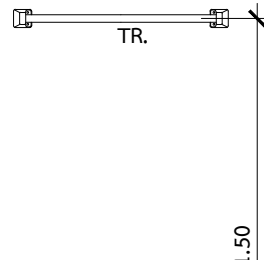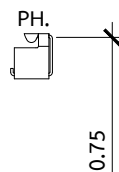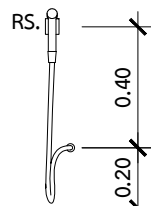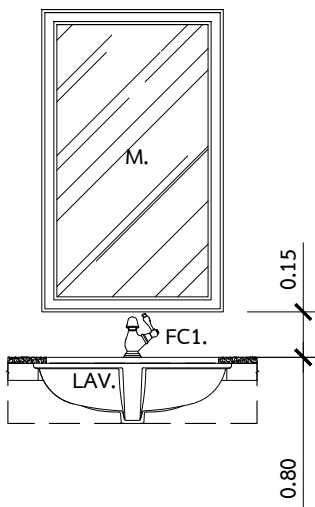

อ่างล้างหน้า	กระจกเงา	ก๊อกอ่างล้างหน้า	สายชำระ	โถสุขภัณฑ์ชนิดนั่งราบ	ที่ใส่กระดาษชำระ	ราวแขวนผ้า	วาล์วเปิด-ปิดน้ำสำหรับฝักบัว	ฝักบัวสายอ่อน	ที่ใส่สบู่
LAV.	M.	FC1.	RS.	WC.	PH.	TR.	FC2.	SH.	SD.
LAVATORY	MIRROR	FAUCET	RINSING SPRAY	WATER CLOSET	PAPER HOLDER	TOWEL BAR	FAUCET	HAND SHOWER	SOAP DISH


○ บันทึกเพิ่มเติม	
เจ้าของโครงการ	
คณะสังคมวิทยาและมานุษยวิทยา มหาวิทยาลัยธรรมศาสตร์ ศูนย์รังสิต	
ชื่อโครงการ	
งานปรับปรุงอาคารคณะสังคมวิทยาและ มานุษยวิทยา ชั้น 2 และ 5 มหาวิทยาลัยธรรมศาสตร์ ศูนย์รังสิต	
มาตราส่วน : 1:25	บันทึก : 10 กรกฎาคม 2561
แบบแสดงรายการ :	
รูปด้าน 1A,3A ห้องน้ำคนพิการ	
ผู้อำนวยการศูนย์นวัตกรรมการออกแบบ และวิจัย :	
..... ผศ.กรกมล ดันตวินิช	
สถาปนิก :	
 อ.ธนากร ดาระกา ภสธ.12596	
 คณิศา สีหะนาท ภ-สน 209	
ผู้ช่วยสถาปนิก :	
นางสาวยุพดี จุลพรจิตร นายพีรพล เพ็ชรประดับสกุล นางสาวเบญญา ชำนาญเวช	
ผู้เขียนแบบ :	
นางสาวคณิศา สีหะนาท นางสาวยุพดี จุลพรจิตร นายพีรพล เพ็ชรประดับสกุล นางสาวเบญญา ชำนาญเวช	
ผู้ตรวจสอบแบบ :	
 อ.ธนากร ดาระกา	
แบบเลขที่	
ID-403	
รหัสโครงการ :	รวมจำนวนแผ่น
SAB 15-11	108

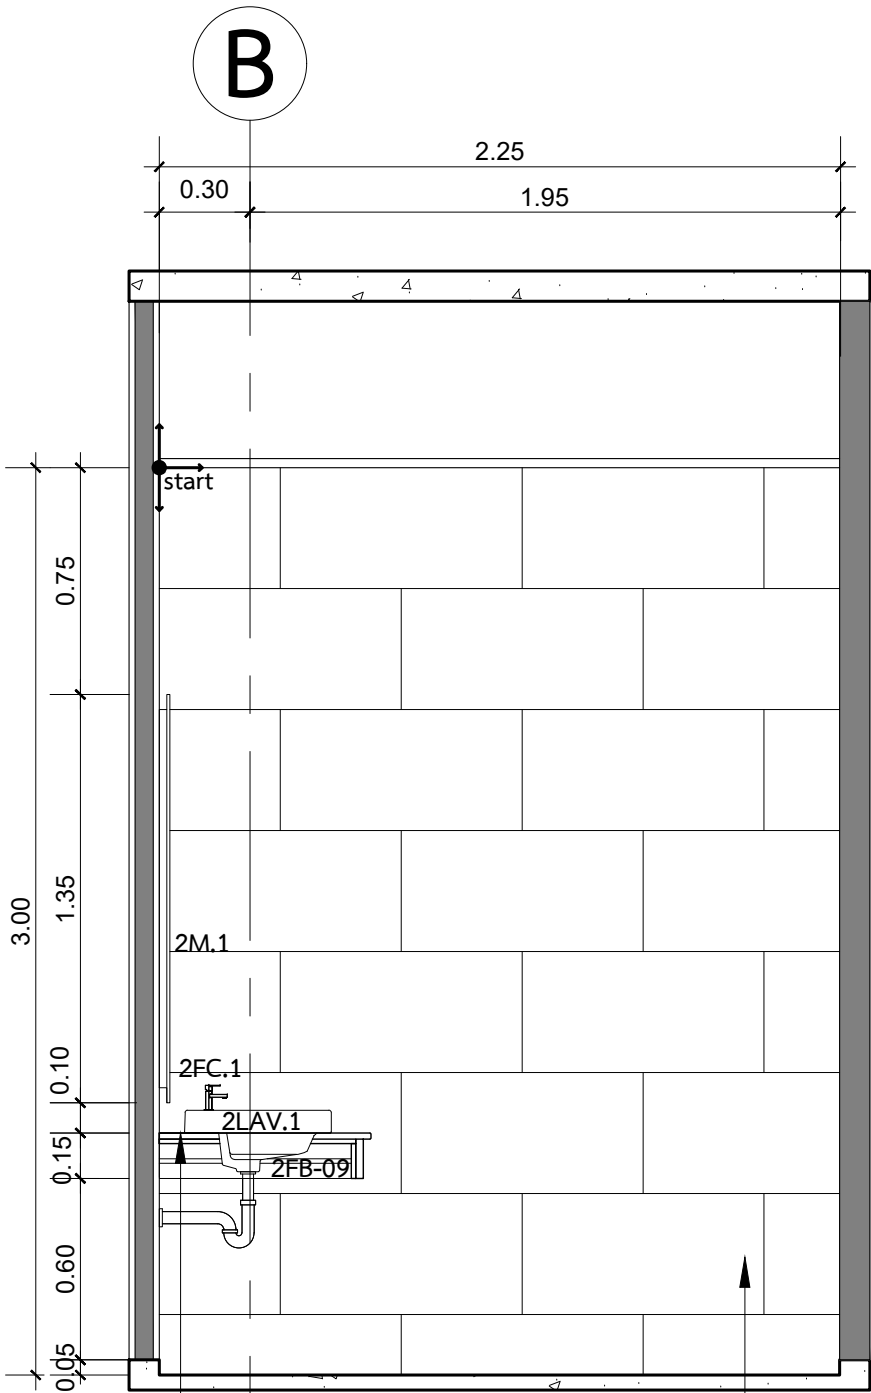

Top อ่างล้างหน้า ปิดผิวหินแกรนิต
สีดำจิ้น ขนาดสั่งตัดตามแบบ

ผนังเดิม ปิดผิวกระเบื้อง ขนาด 30X60 ซม.
รูน แกรนต์ กลอสซี่ ไวท์ นาโน ของ dp Ceramic
หรือ WCD หรือ GrandHome

รูปด้าน 1A
มาตราส่วน 1:25

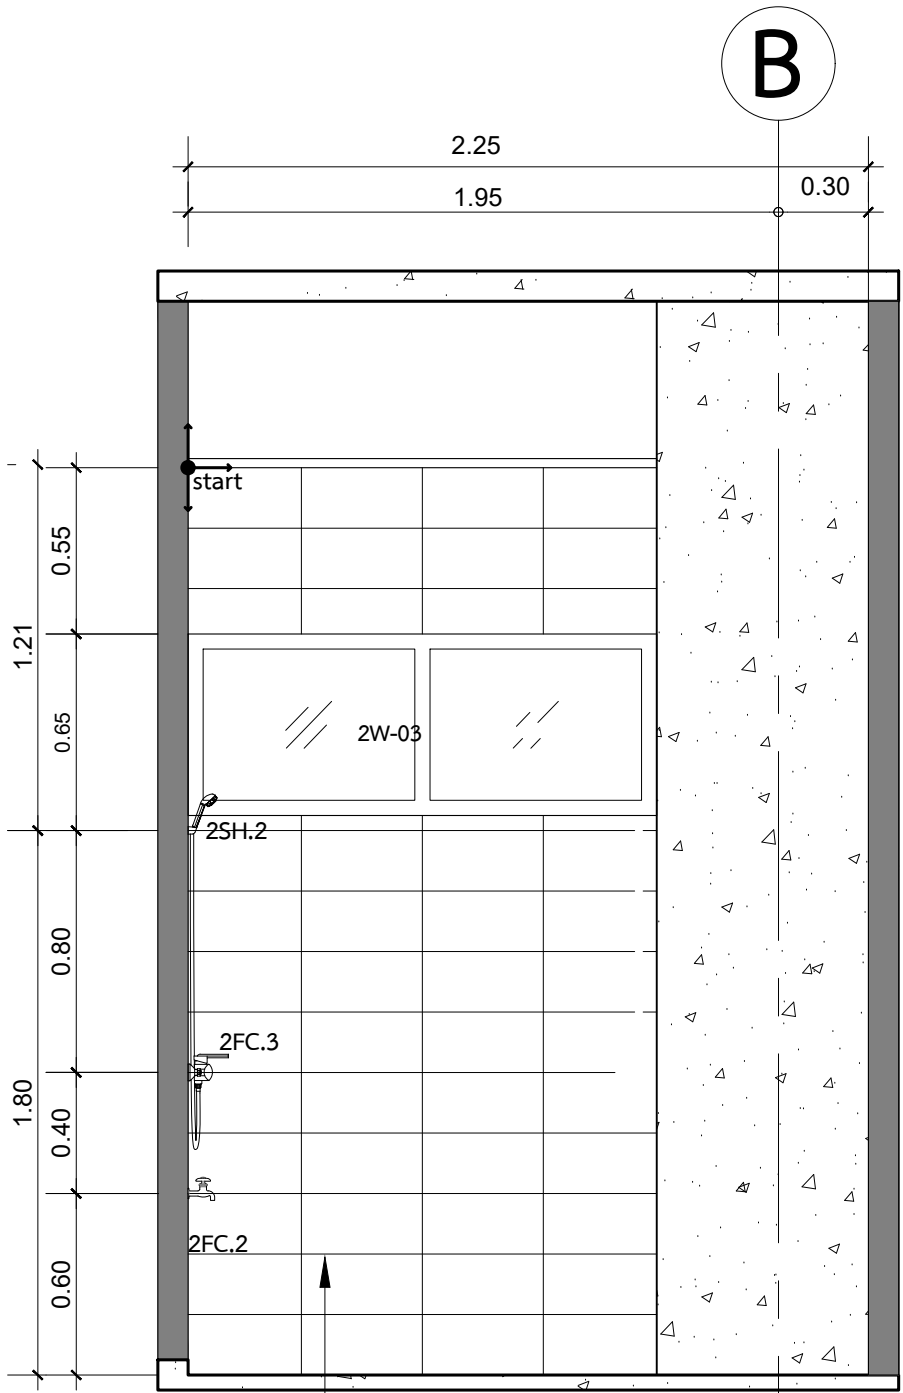


ผนังเดิม ปิดผิวกระเบื้อง ขนาด 30X60 ซม.
รูน แกรนต์ กลอสซี่ ไวท์ นาโน ของ dp Ceramic
หรือ WCD หรือ GrandHome


รูปด้าน 3A
มาตราส่วน 1:25

ศูนย์นวัตกรรมการออกแบบและวิจัย
คณะสถาปัตยกรรมศาสตร์และการผังเมือง
มธ.ศูนย์รังสิต จังหวัดปทุมธานี

○ บันทึกเพิ่มเติม	
เจ้าของโครงการ	
คณะสังคมวิทยาและมานุษยวิทยา มหาวิทยาลัยธรรมศาสตร์ ศูนย์รังสิต	
ชื่อโครงการ	
งานปรับปรุงอาคารคณะสังคมวิทยาและ มานุษยวิทยา ชั้น 2 และ 5 มหาวิทยาลัยธรรมศาสตร์ ศูนย์รังสิต	
มาตราส่วน : 1:25	บันทึก : 10 กรกฎาคม 2561
แบบแสดงรายการ :	
รูปด้าน 2A, 4A ห้องน้ำคนพิการ	
ผู้อำนวยความสะดวกการออกแบบ และวิจัย :	
..... ผศ.กรกมล ดันตวินิช	
สถาปนิก :	
..... อ.ธนากร ตาระกา ภสธ.12596	
..... คณิศา สีหะนาท ภ-สน 209	
ผู้ช่วยสถาปนิก :	
นางสาวยุพดี จุลพรจิตร นายพีรพล เพ็ชรประดับสกุล นางสาวเบญญา ชำนาญเวช	
ผู้เขียนแบบ :	
นางสาวคณิศา สีหะนาท นางสาวยุพดี จุลพรจิตร นายพีรพล เพ็ชรประดับสกุล นางสาวเบญญา ชำนาญเวช	
ผู้ตรวจสอบแบบ :	
..... อ.ธนากร ตาระกา	
แบบเลขที่	
ID-404	
รหัสโครงการ :	รวมจำนวนแผ่น
SAB 15-11	108

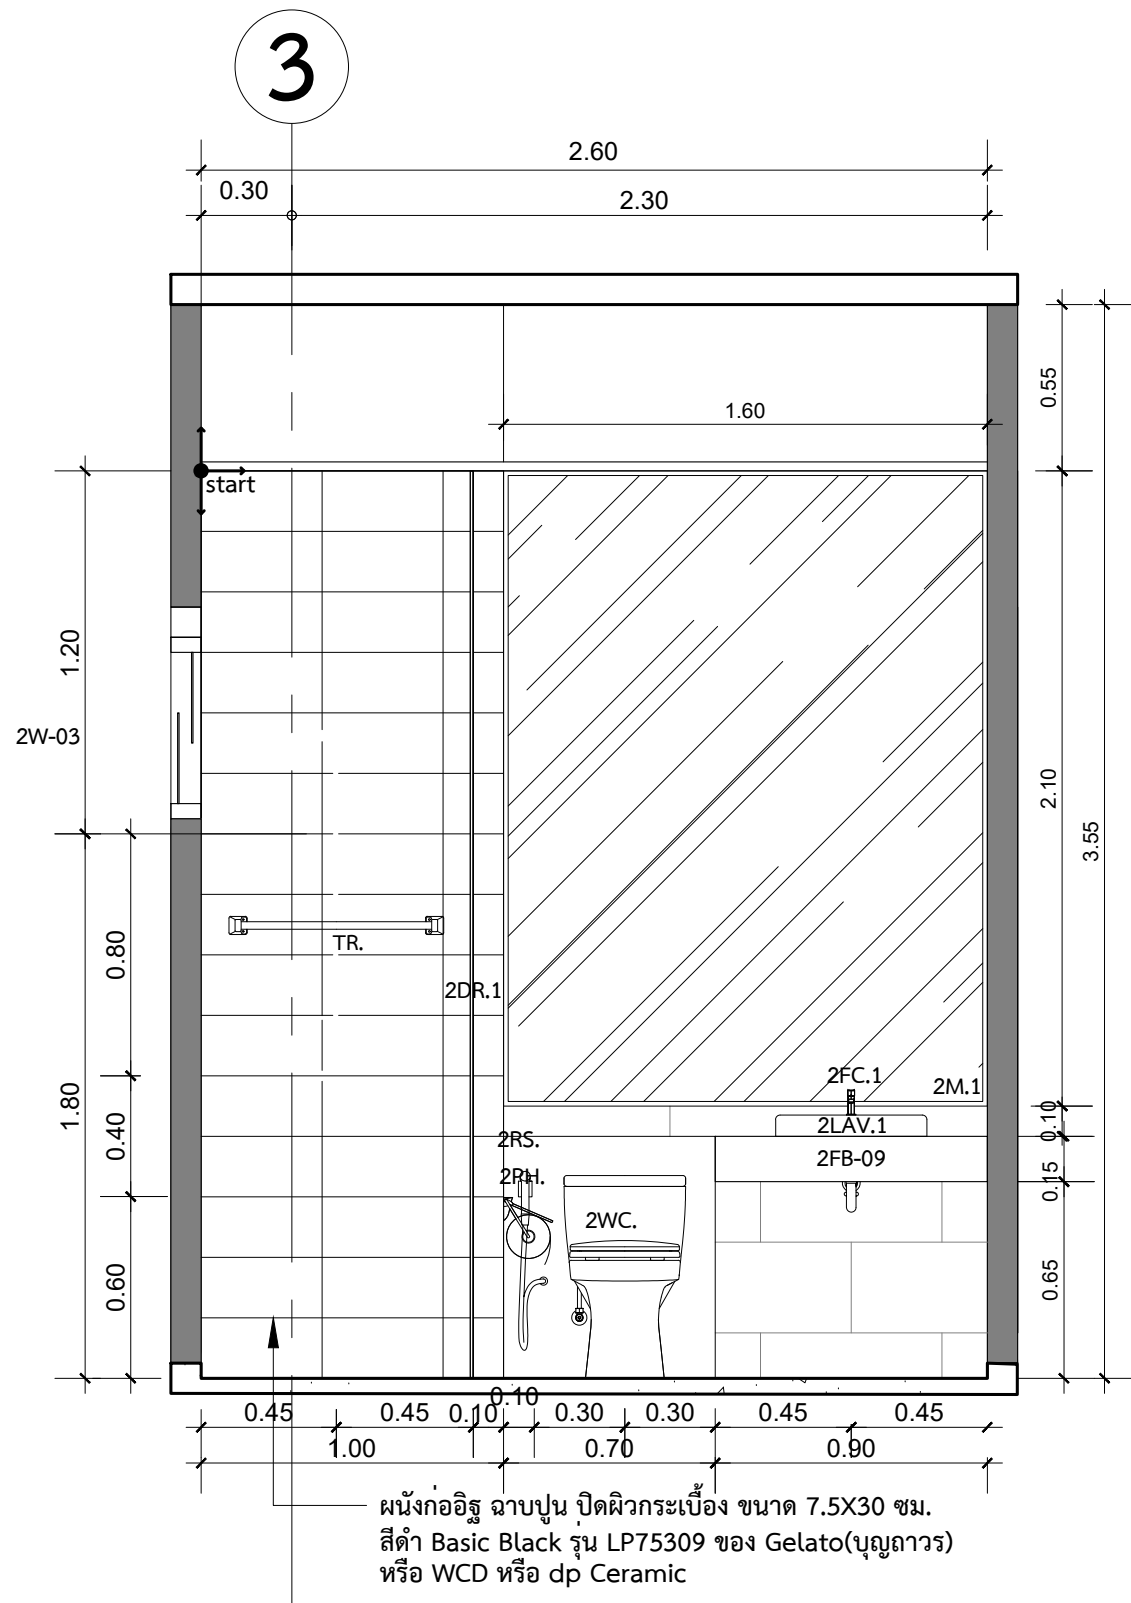



รูปด้าน 2A
มาตราส่วน 1:25

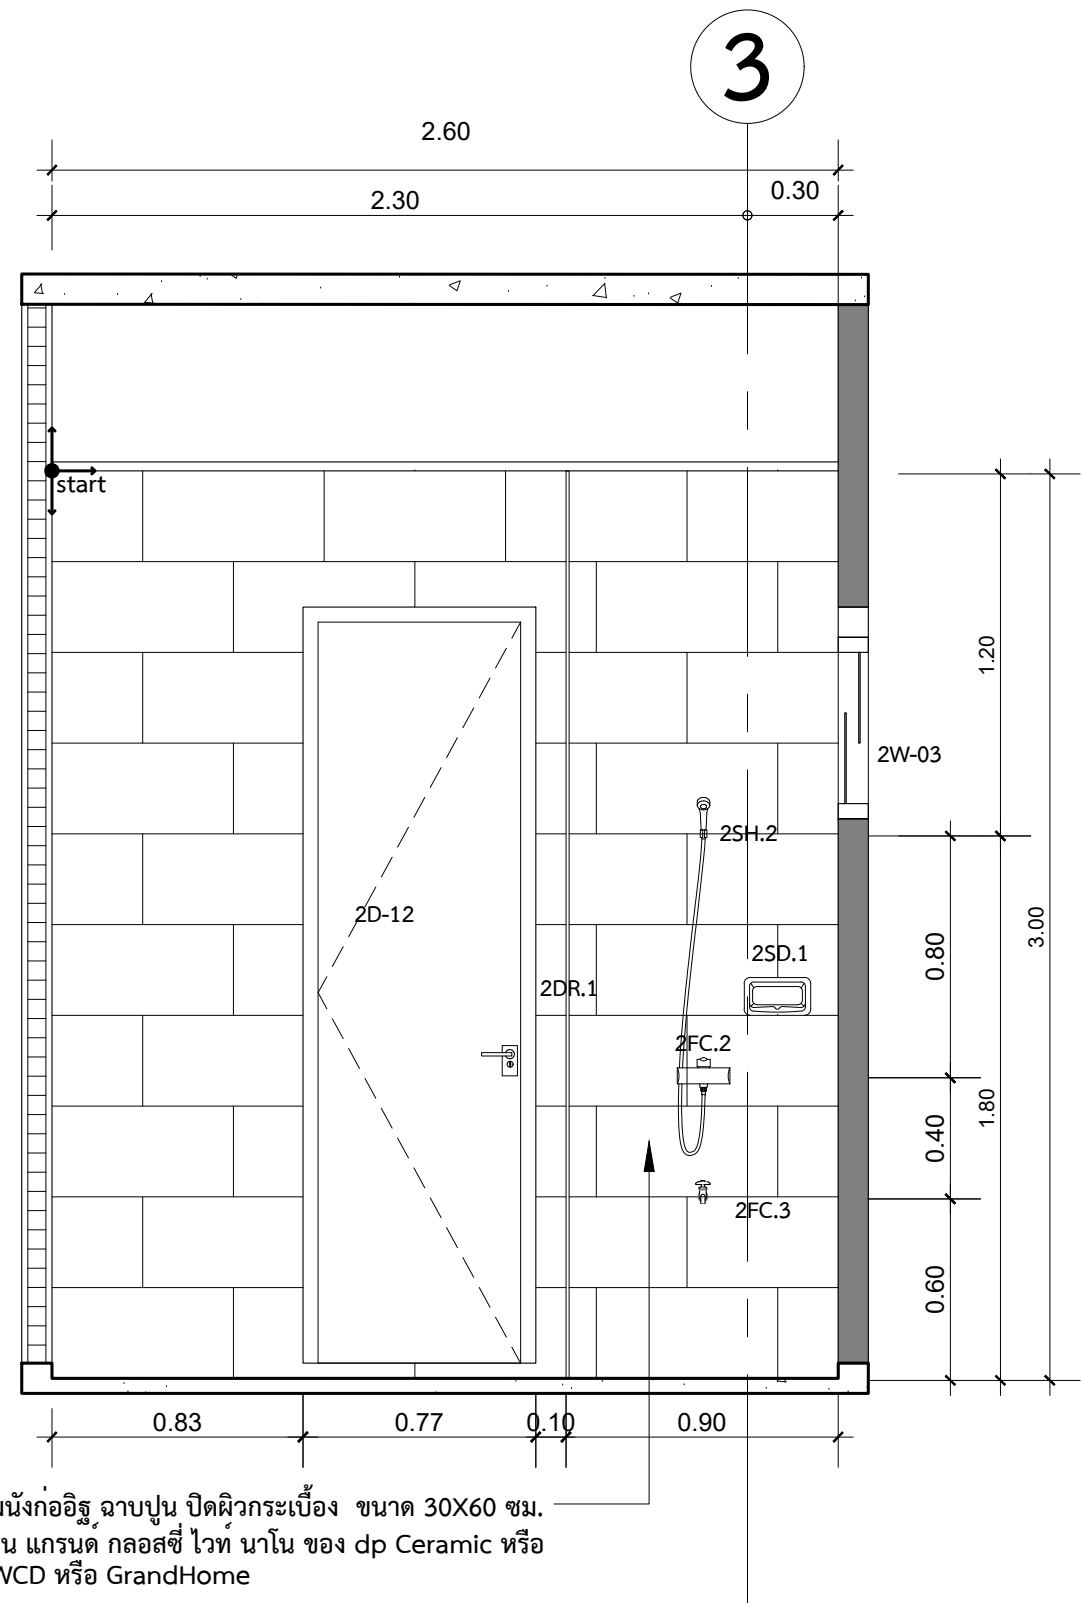

รูปด้าน 4A
มาตราส่วน 1:25


ศูนย์นวัตกรรมการออกแบบและวิจัย
คณะสถาปัตยกรรมศาสตร์และการผังเมือง
มธ.ศูนย์รังสิต จังหวัดปทุมธานี

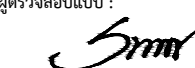○ บันทึกเพิ่มเติม	
เจ้าของโครงการ คณะสังคมวิทยาและมานุษยวิทยา มหาวิทยาลัยธรรมศาสตร์ ศูนย์รังสิต	
ชื่อโครงการ งานปรับปรุงอาคารคณะสังคมวิทยาและ มานุษยวิทยา ชั้น 2 และ 5 มหาวิทยาลัยธรรมศาสตร์ ศูนย์รังสิต	
มาตราส่วน : 1:50	บันทึก : 10 กรกฎาคม 2561
แบบแสดงรายการ :	
แบบขยายประตู D-01 - D-07	
ผู้อำนวยการศูนย์นวัตกรรมการออกแบบ และวิจัย :	
..... ผศ.กรกมล ดันตวินิช	
สถาปนิก :	
 อ.ธนากร ดาระกา ภสธ.12596	
 คะนิศา สีหะนาท ภ-สน 209	
ผู้ช่วยสถาปนิก :	
นางสาวยุพดี จุลพรจิตรต์ นายพีรพล เพ็ชรประดับสกุล นางสาวเบญญา ชำนาญเวช	
ผู้เขียนแบบ :	
นางสาวคะนิศา สีหะนาท นางสาวยุพดี จุลพรจิตรต์ นายพีรพล เพ็ชรประดับสกุล นางสาวเบญญา ชำนาญเวช	
ผู้ตรวจสอบแบบ :	
 อ.ธนากร ดาระกา	
แบบเลขที่	
ID-601	
รหัสโครงการ :	รวมจำนวนแผ่น
SAB 15-11	108

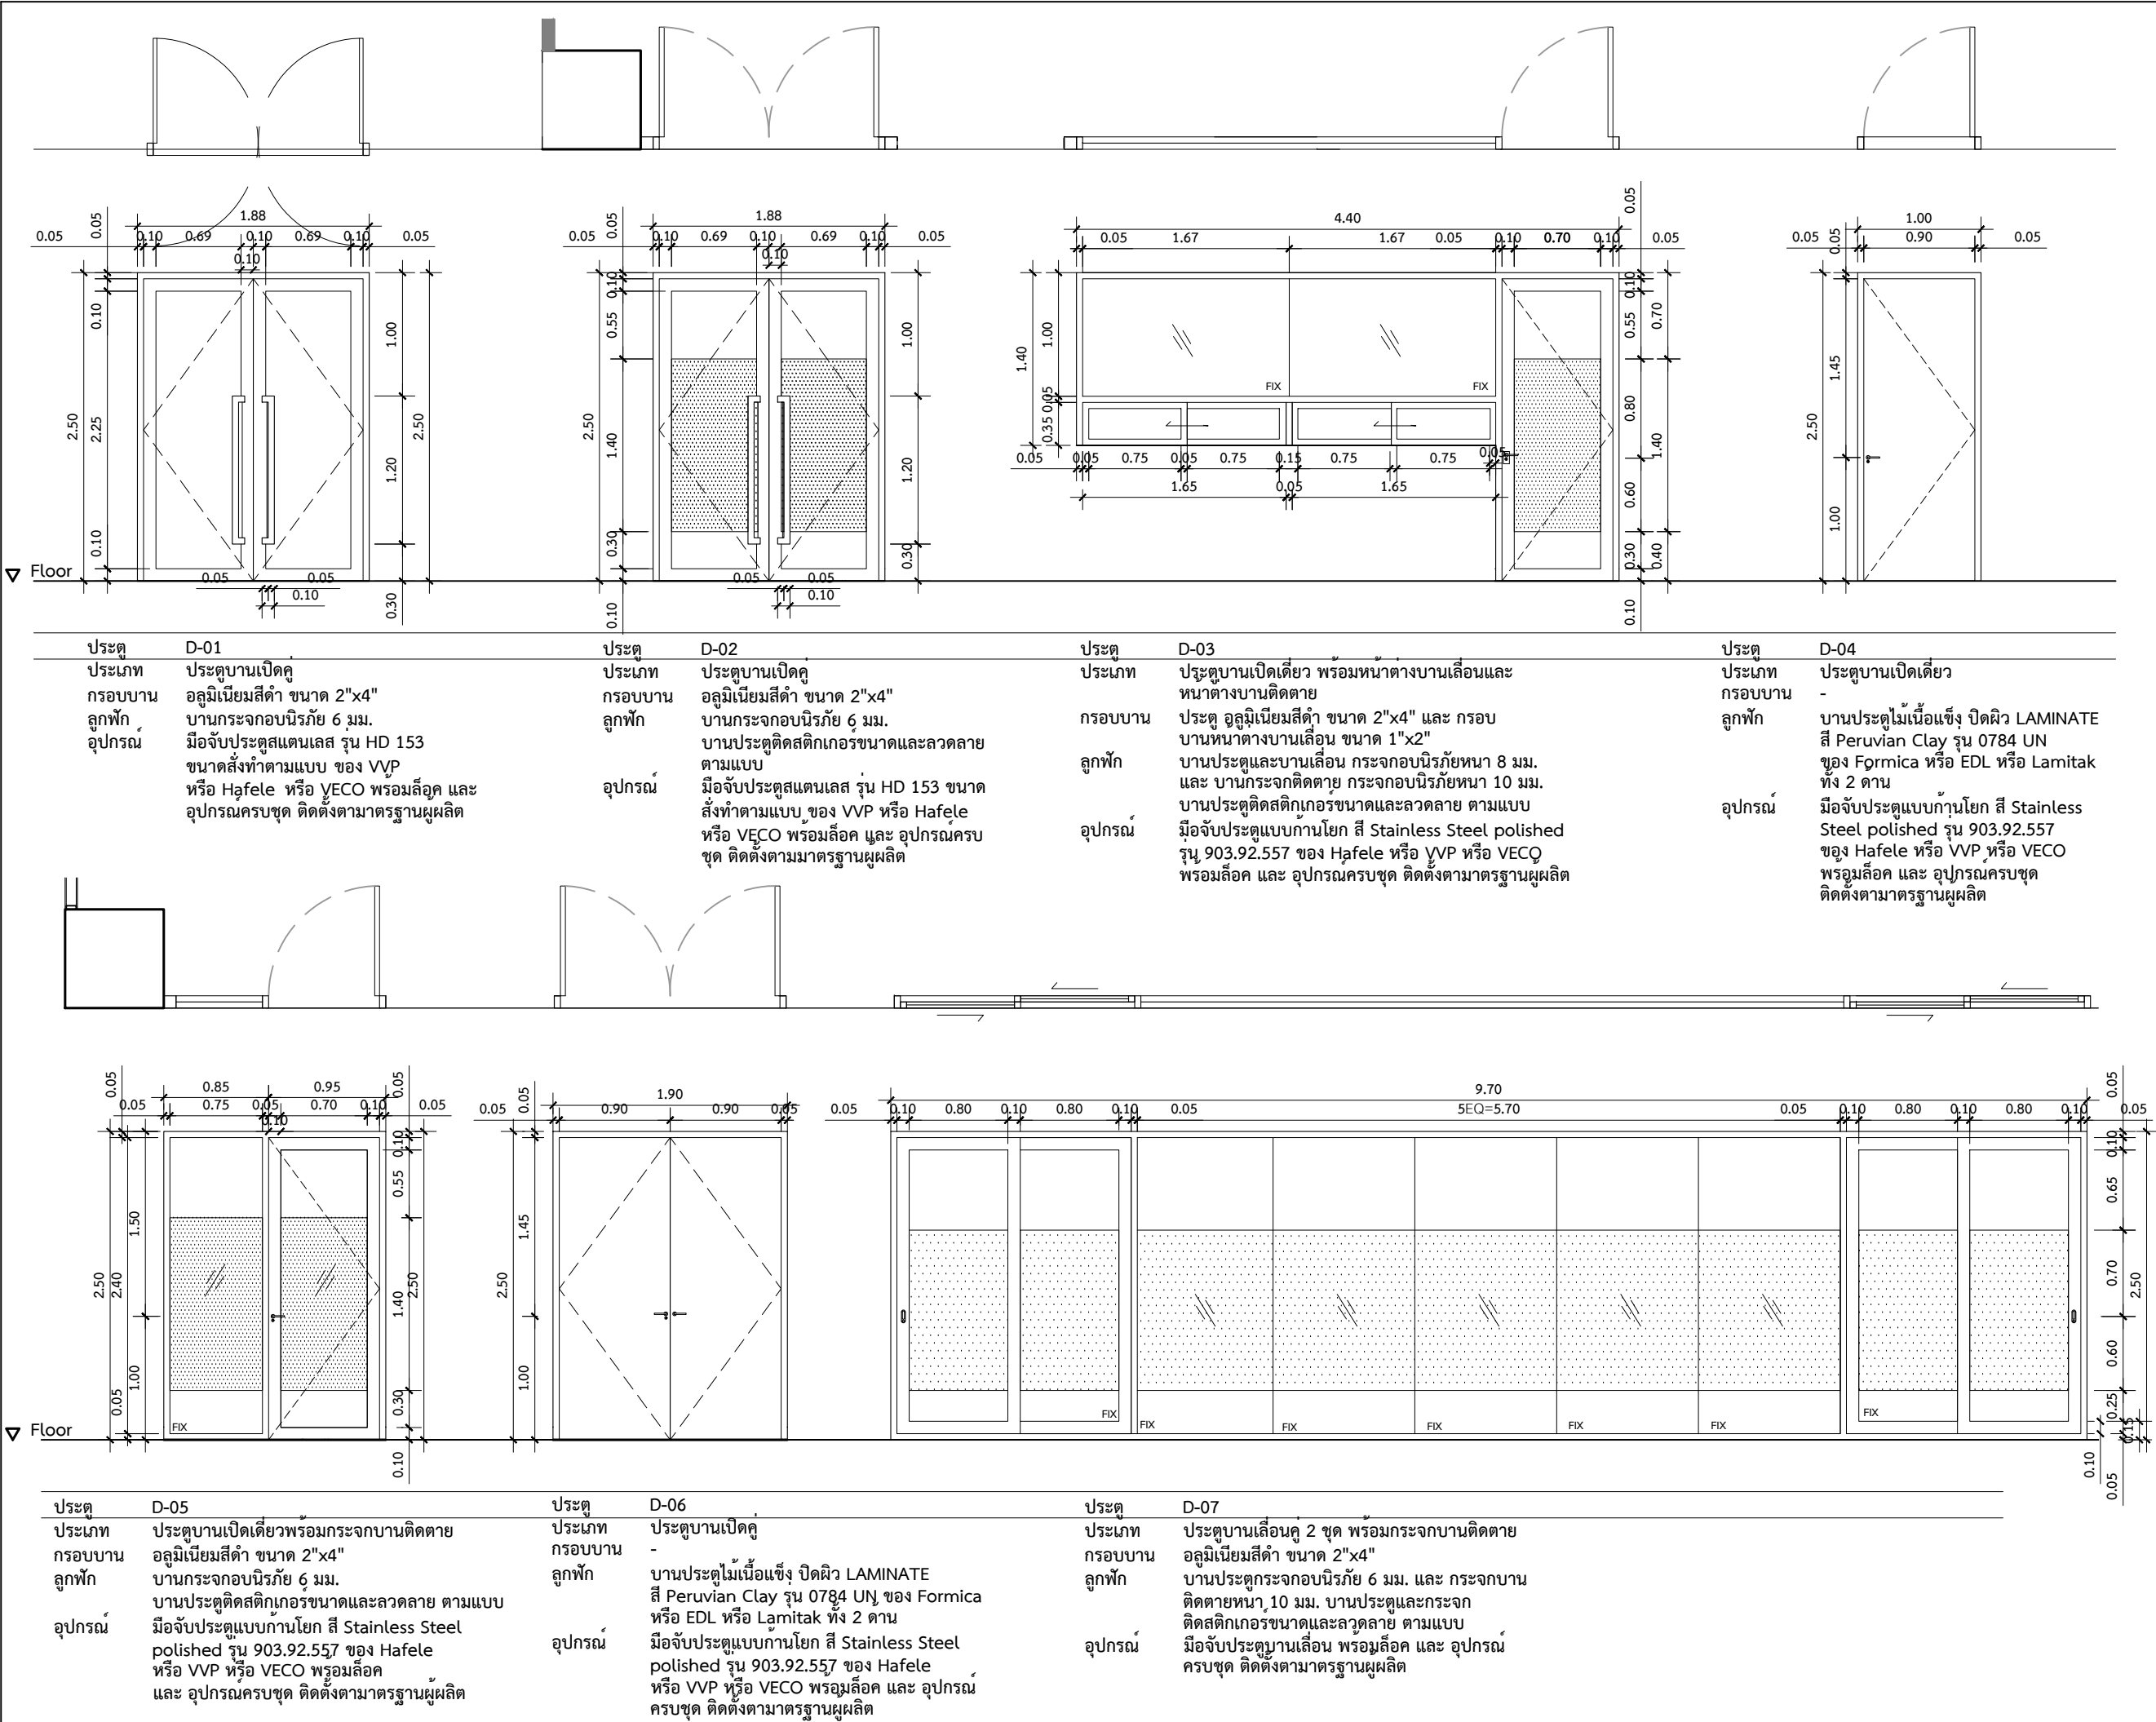


ศูนย์นวัตกรรมการออกแบบและวิจัย
คณะสถาปัตยกรรมศาสตร์และการผังเมือง
มธ.ศูนย์รังสิต จังหวัดปทุมธานี


○ บันทึกเพิ่มเติม	
เจ้าของโครงการ	
คณะสังคมวิทยาและมานุษยวิทยา มหาวิทยาลัยธรรมศาสตร์ ศูนย์รังสิต	
ชื่อโครงการ	
งานปรับปรุงอาคารคณะสังคมวิทยาและ มานุษยวิทยา ชั้น 2 และ 5 มหาวิทยาลัยธรรมศาสตร์ ศูนย์รังสิต	
มาตราส่วน : 1:50	บันทึก : 10 กรกฎาคม 2561
แบบแสดงรายการ :	
แบบขยายประตู D-08 - D-14	
ผู้อำนวยการศูนย์นวัตกรรมการออกแบบ และวิจัย :	
..... ผศ.กรกมล ดันตวินิช	
สถาปนิก :	
 อ.ธนากร ดาระกา ภสธ.12596	
 คะนิศา สีหะนาท ภ-สน 209	
ช่วยสถาปนิก :	
นางสาวยุพดี จุลพรจิตรต์ นายพีรพล เพ็ชรประดับสกุล นางสาวเบญญา ชำนาญเวช	
ผู้เขียนแบบ :	
นางสาวคะนิศา สีหะนาท นางสาวยุพดี จุลพรจิตรต์ นายพีรพล เพ็ชรประดับสกุล นางสาวเบญญา ชำนาญเวช	
ผู้ตรวจสอบแบบ :	
 อ.ธนากร ดาระกา	
แบบเลขที่	
ID-602	
รหัสโครงการ :	รวมจำนวนแผ่น
SAB 15-11	108

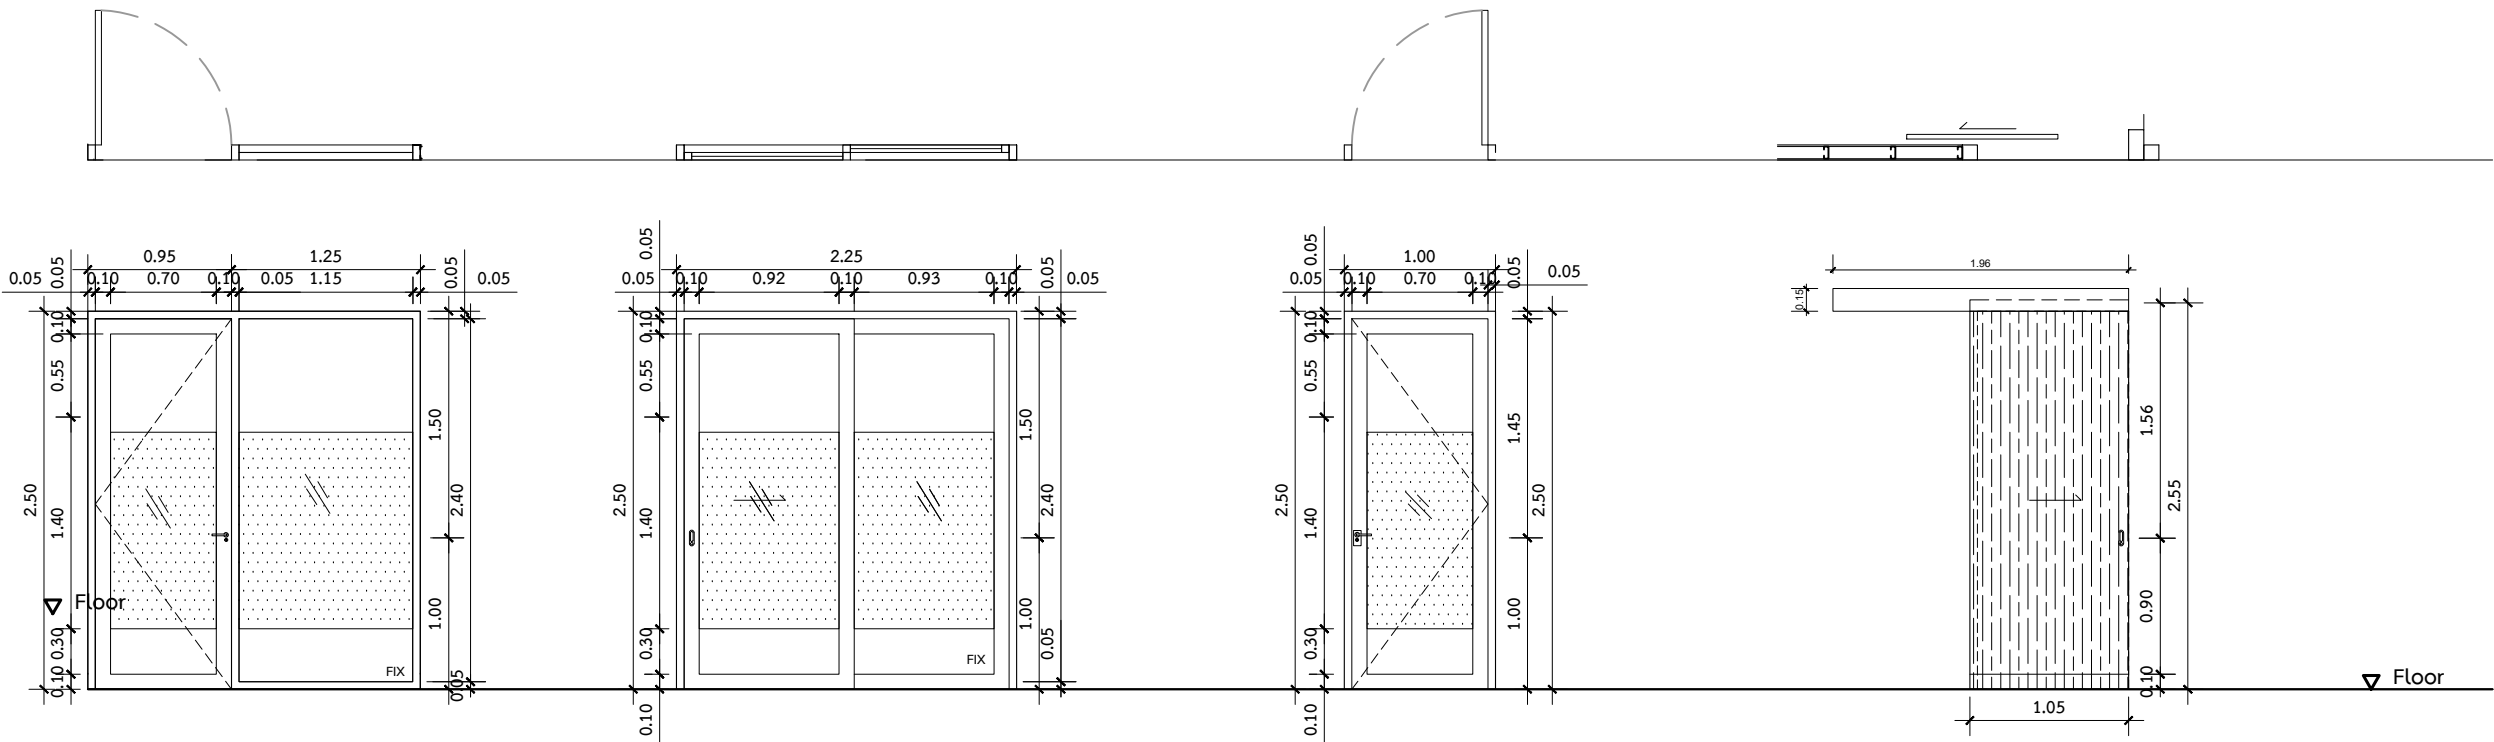

ประตู	D-08	ประตู	D-09	ประตู	D-10	ประตู	D-11
ประเภท	ประตูบานเปิดเดี่ยวพร้อมกระจกบานติดตาย	ประเภท	ประตูบานเลื่อน พร้อมกระจกบานติดตาย	ประเภท	ประตูบานเปิดเดี่ยว	ประเภท	ประตูบานเลื่อน
กรอบบาน	อลูมิเนียมสีดำ ขนาด 2"x4"	กรอบบาน	อลูมิเนียมสีดำ ขนาด 2"x4"	กรอบบาน	อลูมิเนียมสีดำ ขนาด 2"x4"	กรอบบาน	-
ลูกพับ	บานกระจกอบนิรภัย 6 มม. บานประตูติ สติกเกอร์ขนาดและลวดลาย ตามแบบ	ลูกพับ	บานกระจกอบนิรภัย 6 มม. บานประตูติดสติกเกอร์ขนาดและลวดลาย ตามแบบ	ลูกพับ	บานกระจกอบนิรภัย 6 มม. บานประตูติดสติกเกอร์ขนาดและลวดลาย ตามแบบ	ลูกพับ	-
อุปกรณ์	มือจับประตูแบบก้านโยก สี Stainless Steel polished รุ่น 903.92.557 ของ Hafele หรือ VVP หรือ VECO พร้อมล็อค และ อุปกรณ์ครบชุด ติดตั้งตามมาตรฐานผู้ผลิต	อุปกรณ์	มือจับประตูบานเลื่อน พร้อมล็อค และ อุปกรณ์ครบชุด ติดตั้งตามมาตรฐานผู้ผลิต	อุปกรณ์	มือจับประตูแบบก้านโยก สี Stainless Steel polished รุ่น 903.92.557 ของ Hafele หรือ VVP หรือ VECO พร้อมล็อค และ อุปกรณ์ครบชุด ติดตั้งตามมาตรฐานผู้ผลิต	อุปกรณ์	มือจับประตูบานเลื่อนพร้อมล็อค ทรงรี สีชาติน นิกเกิล รุ่น RL-RS-1101-SN-S ของ Home หรือ Hafele หรือ VVP หรือ พร้อมล็อค และ อุปกรณ์บานเลื่อนครบชุด ติดตั้งตามมาตรฐานผู้ผลิต

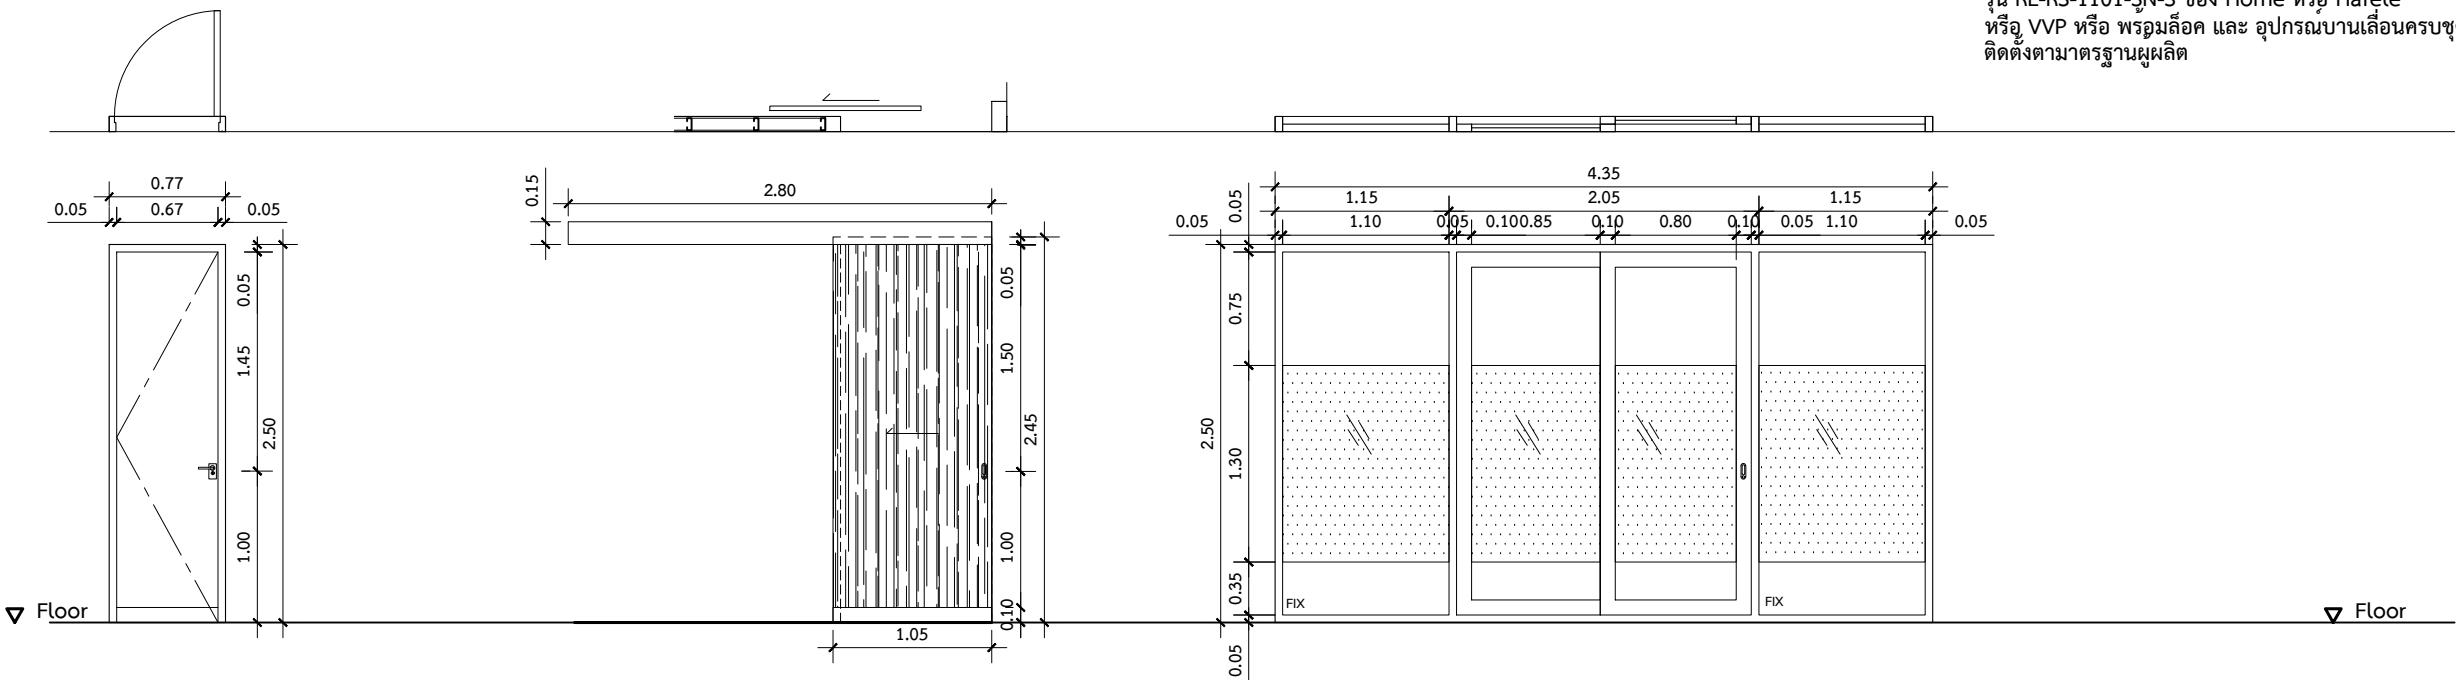


ประตู	D-12	ประตู	D-13	ประตู	D-14
ประเภท	ประตูบานเปิด	ประเภท	ประตูบานเลื่อน	ประเภท	ประตูบานเลื่อนคู่ พร้อมกระจกบานติดตาย
กรอบบาน	-	กรอบบาน	-	กรอบบาน	อลูมิเนียมสีดำ ขนาด 2"x4"
ลูกพับ	บานประตูไม้เนื้อแข็ง ปิดผิว LAMINATE	ลูกพับ	-	ลูกพับ	บานกระจกอบนิรภัย 6 มม. บานประตูติดสติกเกอร์ขนาดและ ลวดลาย ตามแบบ
อุปกรณ์	มือจับประตูแบบก้านโยก สี Stainless Steel polished รุ่น 903.92.557 ของ Hafele หรือ VVP หรือ VECO พร้อมล็อค และ อุปกรณ์ครบชุด ติดตั้งตามมาตรฐานผู้ผลิต	อุปกรณ์	มือจับประตูบาน เลื่อนพร้อมล็อค ทรงรี สีชาติน นิกเกิล รุ่น RL-RS-1101-SN-S ของ Home หรือ Hafele หรือ VVP พร้อมล็อค และ อุปกรณ์บานเลื่อนครบชุด ติดตั้งตามมาตรฐานผู้ผลิต	อุปกรณ์	มือจับประตูบานเลื่อน พร้อมล็อค และ อุปกรณ์ครบชุด ติดตั้งตามมาตรฐานผู้ผลิต

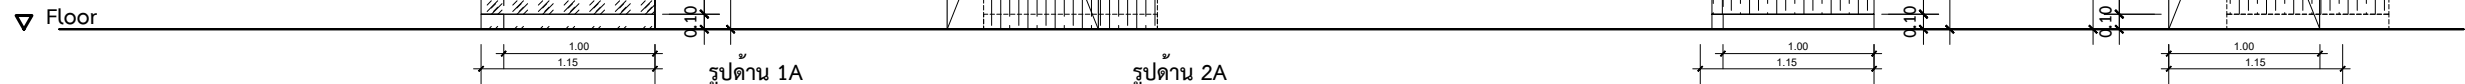

ประตู	D-15
ประเภท กรอบบาน	ประตูบานเลื่อน -
ลูกพับ	บานประตูโครงไม้เนื้อแข็ง - ดาน 2A (ใต้ทางเดิน) ปิดผิว LAMINATEสี Dark Parma Walnut รุ่น EYW3363EV ของ EDL หรือ LAMITAK หรือ Formica - ดาน 1A (ห้องประชุมย่อย) ปิดผิว Wallpaper รุ่น ECCENTRIC URSA UR01 ของ Bangkok Wallpaper หรือ Icon หรือ Me Class - ขอบบานประตูปิดขอบด้วย อลูมิเนียม สี Olive Champagne ของ Alloy หรือ เมืองทอง หรือ Aluinch
อุปกรณ์	มือจับประตูบานเลื่อนพร้อมล้อค ทรงรี สีชาติน นิกเกิ้ล รุ่น RL-RS-1101-SN-S ของ Home หรือ Hafele หรือ VVP หรือ พร้อมล้อค และ อุปกรณ์บานเลื่อนครบชุด ติดตั้งตามมาตรฐานผลิต

ประตู	D-16
ประเภท กรอบบาน	ประตูบานเลื่อน -
ลูกพัก	- บานประตูไม้เนื้อแข็ง ปิดผิว LAMINATE สี Dark Parma Walnut รุ่น EWY3363EV ของ EDL หรือ LAMITAK หรือ Formica ทั้ง 2 ด้าน - ขอบบานประตูปิดขอบด้วย อลูมิเนียม สี Olive Champagne ของ Alloy หรือ เมืองทอง หรือ Aluinch
อุปกรณ์	มือจับประตูบานเลื่อนพร้อมล้อค ทรงรี สีชาติน นิกเกิ้ล รุ่น RL-RS-1101-SN-S ของ Home หรือ Hafele หรือ VVP หรือ พรมล้อค และ อุปกรณ์บานเลื่อนครบชุด ติดตั้งตามมาตรฐานผู้ผลิต

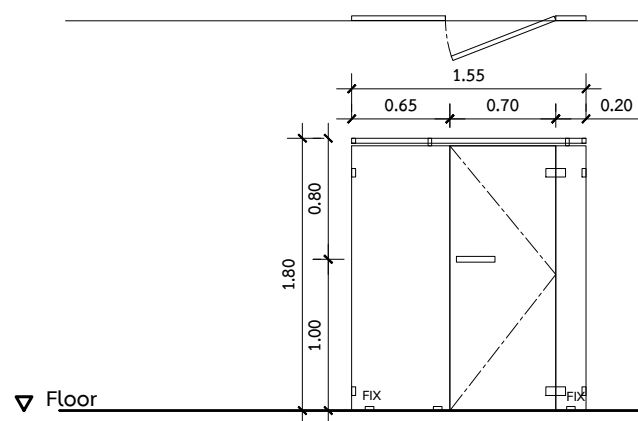

ประตู่	2DR.1
ประเภท	ฉากกันอาบน้ำ
กรอบบาน	-
ลูกพับ	บานกระจกอบนิริภัย 8 มม.
อุปกรณ์	มือจับประตู่ พร้อม อุปกรณ์ครบชุด ติดตั้งตามมาตรฐานผู้ผลิต



ศูนย์นวัตกรรมการออกแบบและวิจัย
สถาปัตยกรรมศาสตร์และการผังเมือง
มธ.ศูนย์รังสิต จังหวัดปทุมธานี

๐ บันทึกเพิ่มเติม	
เจ้าของโครงการ คณะสังคมวิทยาและมานุษยวิทยา มหาวิทยาลัยธรรมศาสตร์ ศูนย์รังสิต	
ชื่อโครงการ งานปรับปรุงอาคารคณะสังคมวิทยาและมานุษยวิทยา ชั้น 2 และ 5 มหาวิทยาลัยธรรมศาสตร์ ศูนย์รังสิต	
มาตรฐาน : 1:50	บันทึก : 10 กรกฎาคม 2561
แบบแสดงรายการ : แบบขยายประตู 2D-15 - 2D-16 และ 2DR.1	
ผู้อำนาจการศูนย์นวัตกรรมกรรมการออกแบบและวิจัย : ผศ.กรภมล ต้นคิวนิช	
สถาปนิก :  อ.ธนากร ตาระกา ภสค.12596	
วิศวกร:  คณิศา สีหะนาท ภ-สน 209	
ผู้ช่วยสถาปนิก : นางสาวยุพดี จุลพรจิตต์ นายพีรพล เพ็ชรประดับสกุล นางสาวเบญญา ชำนาญเวช	
ผู้เขียนแบบ : นางสาวคณิศา สีหะนาท นางสาวยุพดี จุลพรจิตต์ นายพีรพล เพ็ชรประดับสกุล นางสาวเบญญา ชำนาญเวช	
ผู้ตรวจสอบแบบ :  อ.ธนากร ตาระกา	
แบบเลขที่ ID-603	
รหัสโครงการ : SAB 15-11	รวมจำนวนแผ่น 108

ตารางประกอบแบบเฟอร์นิเจอร์ลอยตัว ชั้น 2

สัญลักษณ์	รายการ	รายละเอียด	ขนาด (มม.)	จำนวน (ชุด)	สี (โดยรวม)	ยี่ห้อ	หมายเหตุ
2FA-01	โต๊ะประชุม	โต๊ะประชุม รุ่น BRSD 1800-60	1800x600x750	24	Top โต๊ะสี G43	Perfect Office Furniture หรือ Practika หรือ Modernform	ติดตั้งตามมาตรฐานผู้ผลิต
					(Cappuccino)		
2FA-02	เก้าอี้ประชุม	เก้าอี้ประชุม รุ่น OS/L	450x650x850	72	เบาะสีน้ำตาลเข้ม PLT 306	Perfect Office Furniture หรือ Practika หรือ Modernform	ติดตั้งตามมาตรฐานผู้ผลิต
2FA-03	เก้าอี้ประชุมประธาน	เก้าอี้ประชุม รุ่น OS/H	450x650x1120	1	เบาะสีน้ำตาลเข้ม PLT 306	Perfect Office Furniture หรือ Practika หรือ Modernform	ติดตั้งตามมาตรฐานผู้ผลิต
2FA-04	โต๊ะประชุมประธาน	โต๊ะประชุม รุ่น BRSD 1500-60	1500x600x750	2	Top โต๊ะสี G43	Perfect Office Furniture หรือ Practika หรือ Modernform	ติดตั้งตามมาตรฐานผู้ผลิต
					(Cappuccino)		
2FA-05	เก้าอี้ทำงาน	เก้าอี้ทำงาน รุ่น OK/M	450x630	2	สีดำ	Perfect Office Furniture หรือ Practika หรือ Modernform	ติดตั้งตามมาตรฐานผู้ผลิต
2FA-06	ตู้เอกสาร	ตู้เอกสาร รุ่น DNM-CB8412-WOM	800x400x1250	20	G41 Modi Oak	Perfect Office Furniture หรือ Practika หรือ Modernform	ติดตั้งตามมาตรฐานผู้ผลิต
2FA-07	เก้าอี้ทำงาน	เก้าอี้ทำงาน รุ่น OK/M	450x630	18	สีดำ	Perfect Office Furniture หรือ Practika หรือ Modernform	ติดตั้งตามมาตรฐานผู้ผลิต
2FA-08	โต๊ะผู้บริหาร	โต๊ะทำงานรูปตัว L รุ่น DNM-SD1860-30M/03M (ตามแบบ)	1800x600	12	Laminate G39	Perfect Office Furniture หรือ Practika หรือ Modernform	ติดตั้งตามมาตรฐานผู้ผลิต
		โต๊ะข้าง รุ่น DNM-RT0945-W19 พร้อมรางคีย์บอร์ด ขนาด 60x30x3 รุ่น K7	1600x300		Laminate G39		
2FA-09	เก้าอี้ทำงาน	เก้าอี้ทำงาน รุ่น SE/LC	450x630	2	สีด้าทั้งตัว	Perfect Office Furniture หรือ Practika หรือ Modernform	ติดตั้งตามมาตรฐานผู้ผลิต
2FA-10	โต๊ะทำงานตัว L	โต๊ะทำงานรูปตัว L รุ่น DNM-SD1880-30M/03M (ตามแบบ) Top โต๊ะ Laminate G 7 (Grey)	1800x800	2	G7	Perfect Office Furniture หรือ Practika หรือ Modernform	ติดตั้งตามมาตรฐานผู้ผลิต
		และโต๊ะข้างรุ่น DNM-RT0945-W19 พร้อมรางคีย์บอร์ด ขนาด 60x30x3 รุ่น K7	900x450				
2FA-11	โต๊ะผู้บริหาร	โต๊ะผู้บริหาร รุ่น NBU 2090+NBMD-140	2000x900x750	1	สีดำ	Perfect Office Furniture หรือ Practika หรือ Modernform	ติดตั้งตามมาตรฐานผู้ผลิต
2FA-12	เก้าอี้เข้าพบผู้บริหาร	เก้าอี้เข้าพบผู้บริหาร รุ่น ZM-411B-2	665x625x1080	2	สีดำ	Perfect Office Furniture หรือ Practika หรือ Modernform	ติดตั้งตามมาตรฐานผู้ผลิต
2FA-13	โต๊ะรับแขก	โต๊ะรับแขก รุ่น 19009245	700x1300x350	1	กระจก	SB Furniture หรือ Perfect Office Furniture หรือ IKEA	ติดตั้งตามมาตรฐานผู้ผลิต
2FA-14	เก้าอี้เข้าพบ	Armchair รุ่น STOCKSUND	920X950	2	สีนวลฮากา เทาเข้ม	IKEA หรือ SB Furniture หรือ Index Living Mall	ติดตั้งตามมาตรฐานผู้ผลิต
2FA-15	โซฟา 3 ที่นั่ง	โซฟา 3 ที่นั่ง รุ่น STOCKSUND	1960x820	1	สีนวลฮากา เทาเข้ม	IKEA หรือ SB Furniture หรือ Index Living Mall	ติดตั้งตามมาตรฐานผู้ผลิต
2FA-16	เก้าอี้ผู้บริหาร	เก้าอี้ผู้บริหาร รุ่น ZM-411A-2	660x750x128	1	สีดำ	Perfect Office Furniture หรือ Practika หรือ Modernform	ติดตั้งตามมาตรฐานผู้ผลิต
2FA-17	เก้าอี้เข้าพบ	เก้าอี้เข้าพบ รุ่น SE/LC	420x600x850	2	สีดำ	Perfect Office Furniture หรือ Practika หรือ Modernform	ติดตั้งตามมาตรฐานผู้ผลิต
2FA-18	โต๊ะประชุม	โต๊ะประชุม รุ่น NBC 1890	1800x900	1	Top โต๊ะสี G43	Perfect Office Furniture หรือ Practika หรือ Modernform	ติดตั้งตามมาตรฐานผู้ผลิต
					(Cappuccino)		
2FA-19	เก้าอี้ประชุม	เก้าอี้ประชุม รุ่น FR-M	660x640x990	4	สีดำ	Perfect Office Furniture หรือ Practika หรือ Modernform	ติดตั้งตามมาตรฐานผู้ผลิต
2FA-20	โต๊ะรับแขก	โต๊ะรับแขก รุ่น CBCT-9060	900x600x412	1	กระจก	Perfect Office Furniture หรือ SB Furniture หรือ Duriflex	ติดตั้งตามมาตรฐานผู้ผลิต
2FA-21	โซฟา 2 ที่นั่ง	โซฟา 2 ที่นั่ง ขาโลหะ รุ่น LANDSKRONA	1640x890	1	สี Grann/Bomstad น้ำตาลเข้ม	IKEA หรือ SB Furniture หรือ Index Living Mall	ติดตั้งตามมาตรฐานผู้ผลิต
2FA-22	Armchair	Armchair รุ่น TULLSTA	800x700	1	สีรอนสดาเทาเข้ม	IKEA หรือ SB Furniture หรือ Index Living Mall	ติดตั้งตามมาตรฐานผู้ผลิต
2FA-23	โต๊ะประชุม	โต๊ะประชุม รุ่น ASCBAT 3212	3200x1200x750	1	สี Battalion รุ่น 0806UN	Perfect Office Furniture หรือ SB Furniture หรือ Duriflex	ติดตั้งตามมาตรฐานผู้ผลิต
					ของ Formica หรือเทียบเท่า		
2FA-24	เก้าอี้ประชุม	เก้าอี้ประชุม เบาะหนัง รุ่น FR-M	660x640x990	11	สีหนัง PU 810	Perfect Office Furniture หรือ Practika หรือ Modernform	ติดตั้งตามมาตรฐานผู้ผลิต
2FA-25	เก้าอี้เข้าพบผู้บริหาร	เก้าอี้เข้าพบรองผู้บริหาร รุ่น OK/H	590x670x1100	4	สีดำ	Perfect Office Furniture หรือ Practika หรือ Modernform	ติดตั้งตามมาตรฐานผู้ผลิต
2FA-26	โต๊ะทำงาน	โต๊ะทำงาน รุ่น DNM-SD1660 พร้อมราง คีย์บอร์ด	1600x600x750	4	สีหนัง PU 810	Perfect Office Furniture หรือ Practika หรือ Modernform	ติดตั้งตามมาตรฐานผู้ผลิต
2FA-27	เก้าอี้ทำงาน	เก้าอี้ทำงาน รุ่น BERNHARD	490x500	3	มียุค เชี่ยว	IKEA หรือ HOVE DK หรือ DURIFLEX	ติดตั้งตามมาตรฐานผู้ผลิต
2FA-28	โต๊ะกลม	โต๊ะกลม ขนาด Ø 0.70 ม. สูง 0.74 ม. รุ่น BILLSTA	Ø 700 x 740	1	กระจก	IKEA หรือ HOVE DK หรือ DURIFLEX	ติดตั้งตามมาตรฐานผู้ผลิต
2FA-29	ชั้นเก็บเอกสาร	ชั้นเก็บเอกสาร รุ่น Eagle	4850x2200	1	สีเทา	Harvy Rack หรือ Heavyrack Import หรือ RS. Corporate	ติดตั้งตามมาตรฐานผู้ผลิต
2FA-30	ชั้นเก็บเอกสาร	ชั้นเก็บเอกสาร รุ่น Eagle	3650x2200	1	สีเทา	Harvy Rack หรือ Heavyrack Import หรือ RS. Corporate	ติดตั้งตามมาตรฐานผู้ผลิต
2RU-01	พรมขนฟู	พรมขนฟู รุ่น VINDUM	2000x2700	1	สีขาว	IKEA ของ หรือ Index Living Mall หรือ Siam Carpet	ติดตั้งตามมาตรฐานผู้ผลิต
2RU-02	พรม	พรม รุ่น ALHEDE	1600x2400	1	สีออฟไวท์	IKEA ของ หรือ Index Living Mall หรือ Siam Carpet	ติดตั้งตามมาตรฐานผู้ผลิต
2PT-01	Partition	Partition หน้า 48 มม. Membrane/Glass รุ่น 8PMG1310	1000x1300	4	-	Perfect Office Furniture หรือ Practika หรือ Modernform	ติดตั้งตามมาตรฐานผู้ผลิต
2PT-02	Partition	Partition หน้า 48 มม. Membrane/Glass รุ่น 8PMG1360	600x1300	2	-	Perfect Office Furniture หรือ Practika หรือ Modernform	ติดตั้งตามมาตรฐานผู้ผลิต
2PT-03	Partition	Partition หน้า 48 mm. Membrane/Glass รุ่น 8PMG1375	750x1300	12	-	Perfect Office Furniture หรือ Practika หรือ Modernform	ติดตั้งตามมาตรฐานผู้ผลิต
2PT-04	Partition	Partition หน้า 48 mm. Membrane/Glass รุ่น 8PMG1390	90x1300	4	-	Perfect Office Furniture หรือ Practika หรือ Modernform	ติดตั้งตามมาตรฐานผู้ผลิต
2RB-01	ม่านม้วนกันแสง	ม่านม้วนกันแสง Openness Factor 3% หน้ากว้าง แบ่งตามพื้นที่หน้างาน รุ่น CARLOS CAR120/03	ตามแบบ	31	CAR120/03	SYMMETRIX หรือ KACEE หรือ Starboard	ติดตั้งตามมาตรฐานผู้ผลิต
		เป็นระบบโซติ่งพร้อม สปริงผ่อนแรง					



ศูนย์นวัตกรรมและการออกแบบและวิจัย
คณะสถาปัตยกรรมศาสตร์และการผังเมือง
มธ.ศูนย์รังสิต จังหวัดปทุมธานี

○ บันทึกเพิ่มเติม	
เจ้าของโครงการ คณะสังคมวิทยาและมานุษยวิทยา มหาวิทยาลัยธรรมศาสตร์ ศูนย์รังสิต	
ชื่อโครงการ งานปรับปรุงอาคารคณะสังคมวิทยาและ มานุษยวิทยา ชั้น 2 และ 5 มหาวิทยาลัยธรรมศาสตร์ ศูนย์รังสิต	
มาตราส่วน : NTS.	บันทึก : 10 กรกฎาคม 2561
แบบแสดงรายการ : ตารางประกอบแบบฟอร์มใบจอร์ลอยตัว คณะสังคมวิทยาและมานุษยวิทยา ชั้น 2	
ผู้อำนวยการศูนย์นวัตกรรมและการออกแบบ และวิจัย : ผศ.กรกมล ต้นติวนิช	
สถาปนิก : อ.ธนากร คาระกา ภสด.12596 คณิศา สีหนาท ภ-สน 209	
ผู้ช่วยสถาปนิก : นางสาวยุพดี จุลพรจิตรต์ นายพีรพล เพ็ชรประดับสกุล นางสาวเบญญา ชำนาญเวช	
ผู้เขียนแบบ : นางสาวคณิศา สีหนาท นางสาวยุพดี จุลพรจิตรต์ นายพีรพล เพ็ชรประดับสกุล นางสาวเบญญา ชำนาญเวช	
ผู้ตรวจสอบแบบ : อ.ธนากร คาระกา	
แบบเลขที่ ID-701	
รหัสโครงการ : SAB 15-11	รวมจำนวนแผ่น 108

ตารางประกอบแบบระบบปรับอากาศและระบายอากาศ ชั้น 2

สัญลักษณ์	รายการ	รายละเอียด	ขนาด (ม.)	จำนวน (ชุด)	สี (โดยรวม)	ยี่ห้อ	หมายเหตุ
2FCU-01	เครื่องปรับอากาศแขวนใต้ฝ้า	เครื่องปรับอากาศแบบเปลือย ขนาดไม่น้อยกว่า 36,167 BTU รุ่น 38RLU036R100/42 CLU 012X-10 R410a	1720x720x450	3	สีขาว	CARRIER หรือ MITSUBISHI หรือ DAIKIN	ติดตั้งตามมาตรฐานผู้ผลิต
2FCU-02	เครื่องปรับอากาศฝังฝ้า 4 ทิศ	เครื่องปรับอากาศชนิดฝังฝ้าเพดาน 4 ทิศทาง ขนาดไม่น้อยกว่า 24,200 BTU รุ่น 38TSF0241A1/40TSF0241UP	319x840x840	1	สีขาว	CARRIER หรือ MITSUBISHI หรือ DAIKIN	ติดตั้งตามมาตรฐานผู้ผลิต
2FCU-03	เครื่องปรับอากาศแขวนใต้ฝ้า	เครื่องปรับอากาศชนิดแขวนใต้ฝ้า ขนาดไม่น้อยกว่า 24,200 BTU รุ่น 38TSF0241A1/42TSF0241CP เบอร์ 5 R410a	235x1,269x690	2	สีขาว	CARRIER หรือ MITSUBISHI หรือ DAIKIN	ติดตั้งตามมาตรฐานผู้ผลิต
2FCU-04	เครื่องปรับอากาศแขวนใต้ฝ้า	เครื่องปรับอากาศชนิดแขวนใต้ฝ้า ขนาดไม่น้อยกว่า 18,100 BTU รุ่น 38TSF0181A1/42TSF 0181CP เบอร์ 5 R410a	235x952x690	1	สีขาว	CARRIER หรือ MITSUBISHI หรือ DAIKIN	ติดตั้งตามมาตรฐานผู้ผลิต
2FCU-05	เครื่องปรับอากาศแขวนใต้ฝ้า	เครื่องปรับอากาศชนิดแขวนใต้ฝ้า ขนาดไม่น้อยกว่า 13,000 BTU รุ่น 38TSF0131A1/42TSF0131CP เบอร์ 5 R410a	235x952x690	2	สีขาว	CARRIER หรือ MITSUBISHI หรือ DAIKIN	ติดตั้งตามมาตรฐานผู้ผลิต
2FCU-06	เครื่องปรับอากาศแขวนใต้ฝ้า	เครื่องปรับอากาศชนิดแขวนใต้ฝ้า ขนาดไม่น้อยกว่า 18,100 BTU รุ่น 38TSF0181A1/42TSF 0181CP เบอร์ 5 R410a	235x952x690	4	สีขาว	CARRIER หรือ MITSUBISHI หรือ DAIKIN	ติดตั้งตามมาตรฐานผู้ผลิต
2FCU-07	เครื่องปรับอากาศแขวนใต้ฝ้า	เครื่องปรับอากาศชนิดแขวนใต้ฝ้า ขนาดไม่น้อยกว่า 13,000 BTU รุ่น 38TSF0131A1/42TSF0131CP เบอร์ 5 R410a	235x952x690	1	สีขาว	CARRIER หรือ MITSUBISHI หรือ DAIKIN	ติดตั้งตามมาตรฐานผู้ผลิต
2FCU-08	เครื่องปรับอากาศฝังฝ้า 4 ทิศ	เครื่องปรับอากาศชนิดฝังฝ้าเพดาน 4 ทิศทาง ขนาดไม่น้อยกว่า 30,000 BTU รุ่น 38TSF0301A1/40TSF0301UP	256x840x840	1	สีขาว	CARRIER หรือ MITSUBISHI หรือ DAIKIN	ติดตั้งตามมาตรฐานผู้ผลิต
2FCU-09	เครื่องปรับอากาศติดผนัง	เครื่องปรับอากาศชนิดติดผนัง ขนาดไม่น้อยกว่า 9,500 BTU รุ่น 38HFE010/42HFE010	275x790x200	1	สีขาว	CARRIER หรือ MITSUBISHI หรือ DAIKIN	ติดตั้งตามมาตรฐานผู้ผลิต
2FCU-10	เครื่องปรับอากาศแขวนใต้ฝ้า	เครื่องปรับอากาศชนิดแขวนใต้ฝ้า ขนาดไม่น้อยกว่า 18,100 BTU รุ่น 38TSF0131A1/42TSF0181CP เบอร์ 5 R410a	235x952x690	2	สีขาว	CARRIER หรือ MITSUBISHI หรือ DAIKIN	ติดตั้งตามมาตรฐานผู้ผลิต
	พัดลมดูดอากาศ ชนิดฝังฝ้า	พัดลมระบายอากาศ ชนิดฝังฝ้าเพดาน รุ่น EX-25SC5T	10"	1	สีขาว	MITSUBISHI หรือ PANASONIC หรือ HATARI	ติดตั้งตามมาตรฐานผู้ผลิต
RAG-01	หน้ากาก RETURN AIR	หน้ากากตะแกรง อลูมิเนียมทำสี	ไม่น้อยกว่าเครื่องปรับอากาศ	3	สีขาว	-	สั่งทำตามแบบ
RAG-02	หน้ากากหัวจ่ายแอร์	หน้ากากตะแกรง อลูมิเนียมทำสี	ตามแบบ	3	สีขาว	-	สั่งทำตามแบบ

ตารางประกอบแบบระบบไฟฟ้าและแสงสว่าง ชั้น 2




สัญลักษณ์	รายการ	รายละเอียด	ขนาด (มม.)	จำนวน (ชุด)	สี (โดยรวม)	ยี่ห้อ	
2DL-01	ไฟ Downlight	ไฟ Downlight รุ่น NE-BOX-1-WW E27X1	154x154x190	12	ขาว	Lamptitude หรือ LIGHT UP หรือ L&E	ติดตั้งตามมาตรฐานผู้ผลิต
2DL-02	ไฟ Downlight	รุ่น MO-BOX-1B-WW-WW พร้อมหลอด LED E27x1 15W max	Ø150x175	66	ขาว	Lamptitude หรือ LIGHT UP หรือ L&E	ติดตั้งตามมาตรฐานผู้ผลิต
2DL-03	ไฟ Downlight	รุ่น GIMBO-A-MR16-WW พร้อมหลอด LED MR16x1 GU5.3 50W max	Ø105x80	4	ขาว	Lamptitude หรือ LIGHT UP หรือ L&E	ติดตั้งตามมาตรฐานผู้ผลิต
2DL-04	ไฟ Downlight	รุ่น NE-BOX-1-WW พร้อมหลอด LED E27x1 GU5.3 50W max	154x154x190	4	ขาว	Lamptitude หรือ LIGHT UP หรือ L&E	ติดตั้งตามมาตรฐานผู้ผลิต
2DL-05	ไฟ Downlight	ชนิดติดลอย รุ่น NN-BOX-1-WW พร้อมหลอด LED E27X1	133x133x190	1	ขาว	Lamptitude หรือ LIGHT UP หรือ L&E	ติดตั้งตามมาตรฐานผู้ผลิต
2DL-06	ไฟ Downlight	ชนิดติดลอย รุ่น NN-BOX-1 พร้อมหลอด LED E27X1	133x133x190	48	สีเทา	Lamptitude หรือ LIGHT UP หรือ L&E	ติดตั้งตามมาตรฐานผู้ผลิต
2DL-07	ไฟ Downlight	ไฟ Downlight รุ่น MO-BOX-1C-WW-WW E27x1 พร้อมหลอด	Ø180x225	38	ขาว	Lamptitude หรือ LIGHT UP หรือ L&E	ติดตั้งตามมาตรฐานผู้ผลิต
2DL-08	ไฟ Downlight	ไฟ Downlight รุ่น NE-BOX-2-WW E27X2 พร้อมหลอด	288x154x190	2	ขาว	Lamptitude หรือ LIGHT UP หรือ L&E	ติดตั้งตามมาตรฐานผู้ผลิต
2DL-09	ไฟ Downlight	ไฟ Downlight รุ่น NE-BOX-1-WW E27X1 พร้อมหลอด	154x154x190	8	ขาว	Lamptitude หรือ LIGHT UP หรือ L&E	ติดตั้งตามมาตรฐานผู้ผลิต
2DL-10	ไฟ Downlight	ไฟ Downlight รุ่น NANOTRIM-E27-WW E27X1 พร้อมหลอด	Ø140x190	4	ขาว	Lamptitude หรือ LIGHT UP หรือ L&E	ติดตั้งตามมาตรฐานผู้ผลิต
2DL-11	ไฟ Downlight	ไฟ Downlight รุ่น LE-BOX-MW E27X2 15W พร้อมหลอด	150x150x106	2	ขาว	Lamptitude หรือ LIGHT UP หรือ L&E	ติดตั้งตามมาตรฐานผู้ผลิต
2DL-12	ไฟ Downlight	ไฟ Downlight รุ่น NN-BOX-2 E27X2 พร้อมหลอด	133x263x190	3	ขาว	Lamptitude หรือ LIGHT UP หรือ L&E	ติดตั้งตามมาตรฐานผู้ผลิต
2FU-01	ไฟฟลูออเรสเซนต์	ชนิดติดลอย ค่ารีเฟค 87% รุ่น DLP10(S)-240 พร้อมหลอด 2X36watt	272x1283x110	26	ขาว	Delight หรือ LIGHT UP หรือ L&E	ติดตั้งสูงจากพื้นห้อง 2.00 ม.
							ตามมาตรฐานผู้ผลิต
2FU-02	ไฟฟลูออเรสเซนต์	ชนิดติดลอย ค่ารีเฟค 87% รุ่น DLP10(S)-240 พร้อมหลอด 2X36watt	272x1283x110	4	ขาว	Delight หรือ LIGHT UP หรือ L&E	ติดตั้งสูงจากพื้นห้อง 2.50 ม.
							ติดตั้งตามมาตรฐานผู้ผลิต
2FU-03	ไฟฟลูออเรสเซนต์	โคมไฟLED รุ่น AL017 พร้อมหลอด LED STRIP LIGHT IP20 9.6W 0.8A 3000K	21X21 ความยาวตามแบบ	2	ขาว	Design LUX (AT EAST) หรือ LIGHT UP หรือ L&E	ตามมาตรฐานผู้ผลิต
2FU-04	ไฟฟลูออเรสเซนต์	ชนิดติดลอย ค่ารีเฟค 87% รุ่น DLP10(S)-24L พร้อมหลอด 2X36watt	637x1245x110	3	ขาว	Delight หรือ LIGHT UP หรือ L&E	ติดตั้งที่ระดับท้องพื้น
							ตามมาตรฐานผู้ผลิต
2LA-01	โคมไฟห้อยเพดาน	โคมไฟห้อยเพดาน รุ่น KTL GEORGIA-PL E27X3X40W พร้อมหลอด	1.00x0.36x0.35	1	-	KRUNGTHAI LIGHTING หรือ Lighting House หรือ At East	ติดตั้งตามมาตรฐานผู้ผลิต
2LA-02	โคมไฟห้อยเพดาน	โคมไฟห้อยเพดาน รุ่น KTL GEORGIA-P2 E27X2X40W พร้อมหลอด	0.85x0.35x0.30	1	-	KRUNGTHAI LIGHTING หรือ Lighting House หรือ At East	ติดตั้งตามมาตรฐานผู้ผลิต
	ไฟ LED STRIP	ไฟ LED TRIP 14 w ติดตั้งพร้อมอุปกรณ์	ตามแบบ	ตามแบบ	-	Lamptitude หรือ LUMENCRAFT หรือ Design Lux (AT EAST)	ซ่อนตามแบบ
2L-01	โคมไฟตั้งพื้น	โคมไฟตั้งพื้น รุ่น FL-12025BK+CP	Ø 0.45 x สูง 1.45	3	-	Lamptitude หรือ LIGHT UP หรือ L&E	




ศูนย์นวัตกรรมการออกแบบและวิจัย
คณะสถาปัตยกรรมศาสตร์และการผังเมือง
มธ.ศูนย์รังสิต จังหวัดปทุมธานี

○ บันทึกเพิ่มเติม	
เจ้าของโครงการ คณะสังคมวิทยาและมานุษยวิทยา มหาวิทยาลัยธรรมศาสตร์ ศูนย์รังสิต	
ชื่อโครงการ งานปรับปรุงอาคารคณะสังคมวิทยาและ มานุษยวิทยา ชั้น 2 และ 5 มหาวิทยาลัยธรรมศาสตร์ ศูนย์รังสิต	
มาตรฐาน : NTS.	บันทึก : 10 กรกฎาคม 2561
แบบแสดงรายการ : ตารางประกอบแบบระบบปรับอากาศและ ระบายอากาศ ตารางประกอบแบบงานระบบไฟฟ้าและแสงสว่าง คณะสังคมวิทยาและมานุษยวิทยา ชั้น 2	
ผู้อำนวยการศูนย์วิศวกรรมกรรมออกแบบ และวิจัย :	
..... ผศ.กรกมล ต้นตวันวิช	
สถาปนิก :	
 อ.ธนกร ตาระกา ภสจ.12596	
 คะนิศา สีหะนาท ภ-สน 209	
ผู้ช่วยสถาปนิก :	
นางสาวยุพดี จุลพรจิตต์ นายพีรพล เพ็ชรประดับสกุล นางสาวเบญญา ชำนาญเวช	
ผู้เขียนแบบ :	
นางสาวคะนิศา สีหะนาท นางสาวยุพดี จุลพรจิตต์ นายพีรพล เพ็ชรประดับสกุล นางสาวเบญญา ชำนาญเวช	
ผู้ตรวจสอบแบบ :	
 อ.ธนกร ตาระกา	
หมายเลขที่ ID-702	
รหัสโครงการ : SAB 15-11	รวมจำนวนแผ่น 108

ตารางประกอบแบบงานสวิตซ์และเตารับ ชั้น 2

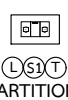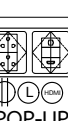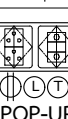สัญลักษณ์	รายการ	รายละเอียด	ขนาด (มม.)	จำนวน (ชุด)	สี (โดยรวม)	ยี่ห้อ	หมายเหตุ
 ①	สวิทช์ 1 ช่อง	สวิทช์แบบกดกระดกทางเดียว 1 ช่อง 16A 250V รุ่น W2711 บนแผงหน้ากาก 1 ช่อง รุ่น W1111	ตามมาตรฐาน	5	ขาว	HaCO หรือ Bticino หรือ Panasonic	ติดตั้งตามมาตรฐานผู้ผลิต บนผนัง
 ②	สวิทช์ 2 ช่อง	สวิทช์แบบกดกระดกทางเดียว 2 ช่อง 16A 250V รุ่น W2711 บนแผงหน้ากาก 2 ช่อง รุ่น W1112	ตามมาตรฐาน	4	ขาว	HaCO หรือ Bticino หรือ Panasonic	ติดตั้งตามมาตรฐานผู้ผลิต บนผนัง
 ②	สวิทช์สองทาง 2 ช่อง	สวิทช์แบบกดกระดกสองทาง 2 ช่อง 16A 250V รุ่น W2711A-2 บนแผงหน้ากาก 2 ช่อง รุ่น W1112	ตามมาตรฐาน	2	ขาว	HaCO หรือ Bticino หรือ Panasonic	ติดตั้งตามมาตรฐานผู้ผลิต บนผนัง
 ③	สวิทช์ 3 ช่อง	สวิทช์แบบกดกระดกทางเดียว 3 ช่อง 16A 250V รุ่น W2711 บนแผงหน้ากาก 3 ช่อง รุ่น W1113	ตามมาตรฐาน	5	ขาว	HaCO หรือ Bticino หรือ Panasonic	ติดตั้งตามมาตรฐานผู้ผลิต บนผนัง
 ④	SWITCH 4 ช่อง	สวิทช์แบบกดกระดกทางเดียว 4 ช่อง 16A 250V รุ่น W2512C บนแผงหน้ากาก 4 ช่อง รุ่น W1114 สีขาว	ตามมาตรฐาน	3	ขาว	HaCO หรือ Bticino หรือ Panasonic	ติดตั้งตามมาตรฐานผู้ผลิต บนผนัง
 L S T PARTITION	LAN + SWITCH + TELEPHONE	เด้าร์ับคอมพิวเตอร์ Cat 6 รุ่น W8211PC + สวิทช์แบบกดกระดกทางเดียว 1 ช่อง รุ่น W2711 + เด้าร์ับโทรศัพท์ 4 สาย RJ11 รุ่น W8201TU บนแผงหน้ากาก 3 ช่อง รุ่น W1113	ตามมาตรฐาน	10	ขาว	HaCO หรือ Bticino หรือ Panasonic	ติดตั้งตามมาตรฐานผู้ผลิต บนPARTITION
 L S T Work station	LAN + SWITCH + TELEPHONE	เด้าร์ับคอมพิวเตอร์ Cat 6 รุ่น W8211PC + สวิทช์แบบกดกระดกทางเดียว 1 ช่อง รุ่น W2711 + เด้าร์ับโทรศัพท์ 4 สาย RJ11 รุ่น W8201TU บนแผงหน้ากาก 3 ช่อง รุ่น W1113	ตามมาตรฐาน	9	ขาว	HaCO หรือ Bticino หรือ Panasonic	ติดตั้งตามมาตรฐานผู้ผลิต บนผนัง
 ⏏	OUTLET	เด้าร์ับ 3 ขาคู่ 16A 250V รุ่น W8416V2 บนแผงหน้ากาก 3 ช่อง รุ่น W1113	ตามมาตรฐาน	48	ขาว	HaCO หรือ Bticino หรือ Panasonic	ติดตั้งตามมาตรฐานผู้ผลิต บนผนัง
 ⏏ PARTITION	OUTLET	เด้าร์ับ 3 ขาคู่ 16A 250V รุ่น W8416V2 บนแผงหน้ากาก 3 ช่อง รุ่น W1113	ตามมาตรฐาน	28	ขาว	HaCO หรือ Bticino หรือ Panasonic	ติดตั้งตามมาตรฐานผู้ผลิต บนPartition
 ⏏ WORKSTATION	OUTLET	เด้าร์ับ 3 ขาคู่ 16A 250V รุ่น W8416V2 บนแผงหน้ากาก 3 ช่อง รุ่น W1113	ตามมาตรฐาน	21	ขาว	HaCO หรือ Bticino หรือ Panasonic	ติดตั้งตามมาตรฐานผู้ผลิต บนผนัง
 ⏏ L POP-UP	OUTLET LAN+ HDMI	เด้าร์ับ 3 ขาคู่ 16A 250V รุ่น W8416V2 เด้าร์ับคอมพิวเตอร์ Cat6 รุ่น W8211PC + เด้าร์ับโทรศัพท์ 4 สาย RJ11 รุ่น W8201TU บนเด้าร์ับชนิดฝังพื้น สแตนเลสสตีล ฝาเปิดแบบพับ รุ่น HSI-1102SW/* Ø140x52	ตามมาตรฐาน	1	ขาว	HaCO หรือ Bticino หรือ Panasonic	ติดตั้งตามมาตรฐานผู้ผลิต บนพื้น
 L T WORKSTATION	LAN + TELEPHONE	เด้าร์ับคอมพิวเตอร์ Cat 6 รุ่น W8211PC + เด้าร์ับโทรศัพท์ 4 สาย RJ11 รุ่น W8201TU บนแผงหน้ากาก 2 ช่อง รุ่น W1112	ตามมาตรฐาน	2	ขาว	HaCO หรือ Bticino หรือ Panasonic	ติดตั้งตามมาตรฐานผู้ผลิต บนผนัง
 L T PARTITION	LAN + TELEPHONE	เด้าร์ับคอมพิวเตอร์ Cat 6 รุ่น W8211PC + เด้าร์ับโทรศัพท์ 4 สาย RJ11 รุ่น W8201TU บนแผงหน้ากาก 3 ช่อง รุ่น W1113	ตามมาตรฐาน	4	ขาว	HaCO หรือ Bticino หรือ Panasonic	ติดตั้งตามมาตรฐานผู้ผลิต บนPARTITION
 HDMI L	HDMI + LAN	เด้าร์ับคอมพิวเตอร์ Cat6 รุ่น W8211PC + สายสัญญาณภาพและเสียง รุ่น W8201 HDMI บนแผงหน้ากาก 2 ช่อง รุ่น W1112	ตามมาตรฐาน	1	ขาว	HaCO หรือ Bticino หรือ Panasonic	ติดตั้งตามมาตรฐานผู้ผลิต บนผนัง
 L ⏏	LAN + OUTLET	เด้าร์ับเด้าร์ับมีก้ารว 3 ขา 16A 250V รุ่น W8416V + เด้าร์ับคอมพิวเตอร์ Cat6 รุ่น W8211PC บนแผงหน้ากาก 3 ช่อง รุ่น W1113	ตามมาตรฐาน	1	ขาว	HaCO หรือ Bticino หรือ Panasonic	ติดตั้งตามมาตรฐานผู้ผลิต บนผนัง
 ⏏ L T POP-UP	OUTLET LAN+ TELEPHONE	เด้าร์ับ 3 ขาคู่ 16A 250V รุ่น W8416V2 + เด้าร์ับคอมพิวเตอร์ Cat6 รุ่น W8211PC + เด้าร์ับโทรศัพท์ 4 สาย RJ11 รุ่น W8201TU บนเด้าร์ับชนิดฝังพื้น สแตนเลสสตีล ฝาเปิดแบบพับ รุ่น HSI-1102SW/* 120X210X52	ตามมาตรฐาน	1	ขาว	HaCO หรือ Bticino หรือ Panasonic	ติดตั้งตามมาตรฐานผู้ผลิต บนพื้น
 HDMI ⏏ Workstation	HDMI + OUTLET	เด้าร์ับ 3 16A 250V รุ่น W8416V + สายสัญญาณภาพและเสียง บนแผงหน้ากาก 3 ช่อง รุ่น W1113	ตามมาตรฐาน	1	ขาว	HaCO หรือ Bticino หรือ Panasonic	ติดตั้งตามมาตรฐานผู้ผลิต บนผนัง
 HDMI ⏏ ceiling	HDMI + OUTLET	เด้าร์ับเด้าร์ับมีก้ารว 3 ขา 16A 250V รุ่น W8416V + สายสัญญาณภาพและเสียง บนแผงหน้ากาก 3 ช่อง รุ่น W1113	ตามมาตรฐาน	1	ขาว	HaCO หรือ Bticino หรือ Panasonic	ติดตั้งตามมาตรฐานผู้ผลิต บนฝ้าเพดาน

ศูนย์นวัตกรรมการออกแบบและวิจัย
คณะสถาปัตยกรรมศาสตร์และการผังเมือง
มธ.ศูนย์รังสิต จังหวัดปทุมธานี

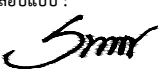○ บันทึกเพิ่มเติม	
เจ้าของโครงการ คณะสังคมวิทยาและมานุษยวิทยา มหาวิทยาลัยธรรมศาสตร์ ศูนย์รังสิต	
ชื่อโครงการ งานปรับปรุงอาคารคณะสังคมวิทยาและ มานุษยวิทยา ชั้น 2 และ 5 มหาวิทยาลัยธรรมศาสตร์ ศูนย์รังสิต	
มาตราส่วน : NTS.	บันทึก : 10 กรกฎาคม 2561
แบบแสดงรายการ : ตารางประกอบแบบงานสวิตซ์และตู้รับ คณะสังคมวิทยาและมานุษยวิทยา ชั้น 2	
ผู้อำนวยการศูนย์นวัตกรรมกรรมการออกแบบ และวิจัย : ผศ.กรกมล ตันตวินิช	
สถาปนิก :  อ.ธนากร คาระกา ภสถ.12596  คะนิศา สีหนาท ภ-สน 209	
ผู้ช่วยสถาปนิก : นางสาวยุพดี จุลพรจิตต์ นายพีรพล เพ็ชรประดับสกุล นางสาวเบญญา ชำนาญเวช	
ผู้เขียนแบบ : นางสาวคะนิศา สีหนาท นางสาวยุพดี จุลพรจิตต์ นายพีรพล เพ็ชรประดับสกุล นางสาวเบญญา ชำนาญเวช	
ผู้ตรวจสอบแบบ :  อ.ธนากร คาระกา	
หมายเลขที่ ID-703	
รหัสโครงการ : SAB 15-11	รวมจำนวนแผ่น 108

ศูนย์นวัตกรรมการออกแบบและวิจัย
คณะสถาปัตยกรรมศาสตร์และการผังเมือง
มธ.ศูนย์รังสิต จังหวัดปทุมธานี

○ บันทึกเพิ่มเติม	
เจ้าของโครงการ คณะสังคมวิทยาและมานุษยวิทยา มหาวิทยาลัยธรรมศาสตร์ ศูนย์รังสิต	
ชื่อโครงการ งานปรับปรุงอาคารคณะสังคมวิทยาและ มานุษยวิทยา ชั้น 2 และ 5 มหาวิทยาลัยธรรมศาสตร์ ศูนย์รังสิต	
มาตรฐาน : NTS.	บันทึก : 10 กรกฎาคม 2561
แบบแสดงรายการ :	
ทัศนียภาพภายในห้องเลขที่ ห้องเลขที่คอมบิตี และ สำนักงาน	
ผู้อำนวยการศูนย์นวัตกรรมการออกแบบ และวิจัย :	
..... ผศ.กรกมล ดันตวินิช	
สถาปนิก :	
 อ.ธนากร ตาระกา ภสธ.12596	
 คณิศา สีหะนาท ภ-สน 209	
ผู้ช่วยสถาปนิก :	
นางสาวยุพดี จุลพริจิตต์ นายพีรพล เพ็ชรประดับสกุล นางสาวเบญญา ชำนาญเวช	
ผู้เขียนแบบ :	
นางสาวคณิศา สีหะนาท นางสาวยุพดี จุลพริจิตต์ นายพีรพล เพ็ชรประดับสกุล นางสาวเบญญา ชำนาญเวช	
ผู้ตรวจสอบแบบ :	
 อ.ธนากร ตาระกา	
แบบเลขที่	
ID-801	
รหัสโครงการ :	รวมจำนวนแผน
SAB 15-11	108



ห้องเลขที่



ห้องเลขที่



ห้องเลขที่คอมบิตี



สำนักงาน

ศูนย์นวัตกรรมการออกแบบและวิจัย
คณะสถาปัตยกรรมศาสตร์และการผังเมือง
มธ.ศูนย์รังสิต จังหวัดปทุมธานี

○ บันทึกเพิ่มเติม	
เจ้าของโครงการ คณะสังคมวิทยาและมานุษยวิทยา มหาวิทยาลัยธรรมศาสตร์ ศูนย์รังสิต	
ชื่อโครงการ งานปรับปรุงอาคารคณะสังคมวิทยาและ มานุษยวิทยา ชั้น 2 และ 5 มหาวิทยาลัยธรรมศาสตร์ ศูนย์รังสิต	
มาตราส่วน : NTS.	บันทึก : 10 กรกฎาคม 2561
แบบแสดงรายการ :	
ทัศนียภาพภายในห้องประชุมใหญ่ ห้องรับรอง และห้องประชุม	
ผู้อำนวยความสะดวกศูนย์นวัตกรรมการออกแบบ และวิจัย :	
..... ศศ.กรกมล ดันตวินิช	
สถาปนิก :  อ.ธนากร ตระกา ภสธ.12596  คณิศา สีหะนาท ภ-สน 209	
ผู้ช่วยสถาปนิก : นางสาวยุพดี จุลพรจิตร นายพีรพล เพ็ชรประดับสกุล นางสาวเบญญา ชำนาญเวช	
ผู้เขียนแบบ : นางสาวคณิศา สีหะนาท นางสาวยุพดี จุลพรจิตร นายพีรพล เพ็ชรประดับสกุล นางสาวเบญญา ชำนาญเวช	
ผู้ตรวจสอบแบบ :  อ.ธนากร ตระกา	
แบบเลขที่ ID-802	
รหัสโครงการ :	รวมจำนวนแผ่น
SAB 15-11	108



ห้องประชุมใหญ่







ห้องประชุมใหญ่



ห้องรับรอง



ห้องประชุม

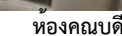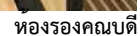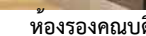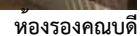

○ บันทึกเพิ่มเติม	
เจ้าของโครงการ คณะสังคมวิทยาและมานุษยวิทยา มหาวิทยาลัยธรรมศาสตร์ ศูนย์รังสิต	
ชื่อโครงการ งานปรับปรุงอาคารคณะสังคมวิทยาและ มานุษยวิทยา ชั้น 2 และ 5 มหาวิทยาลัยธรรมศาสตร์ ศูนย์รังสิต	
มาตรฐาน : NTS.	บันทึก : 10 กรกฎาคม 256
แบบแสดงรายการ :	
ทัศนียภาพภายในห้องรองคณบดี และห้องคณบ	
ผู้อำนวยการศูนย์วัฒนธรรมการออกแบบ และวิจัย :	
..... ผศ.กรกมล ดันตวนิช	
สถาปนิก :  อ.ธนากร ตระกะภา ภสด.12596  คะนิศา สีหนาพา ภ-สน 209	
ผู้ตรวจสอบสถาปนิก : นางสาวยุพดี จุลพรจิตรต์ นายพีรพล เพ็ชรประดับสกุล นางสาวบุญญา ชำนาญเวช	
ผู้เขียนแบบ : นางสาวคะนิศา สีหนาพา นางสาวยุพดี จุลพรจิตรต์ นายพีรพล เพ็ชรประดับสกุล นางสาวบุญญา ชำนาญเวช	
ผู้ตรวจสอบแบบ :  อ.ธนากร ตระกะภา	
แบบเลขที่ ID-803	
รหัสโครงการ : SAB 15-11	รวมจำนวนแผ่น 108



โถงทางเดิน



โถงทางเดิน



โถงทางเดิน



ห้องน้ำ



ห้องน้ำ

ศูนย์นวัตกรรมออกแบบและวิจัย
คณะสถาปัตยกรรมศาสตร์และการผังเมือง
มธ.ศูนย์รังสิต จังหวัดปทุมธานี

○ บันทึกเพิ่มเติม	
เจ้าของโครงการ คณะสังคมวิทยาและมานุษยวิทยา มหาวิทยาลัยธรรมศาสตร์ ศูนย์รังสิต	
ชื่อโครงการ งานปรับปรุงอาคารคณะสังคมวิทยาและ มานุษยวิทยา ชั้น 2 และ 5 มหาวิทยาลัยธรรมศาสตร์ ศูนย์รังสิต	
มาตราส่วน : NTS.	บันทึก : 10 กรกฎาคม 2561
แบบแสดงรายการ : ทัศนียภาพภายในโถงทางเดิน และห้องน้ำ	
ผู้อำนวยการศูนย์นวัตกรรมออกแบบ และวิจัย : ผศ.กรกมล ดันตวินิช	
สถาปนิก :  อ.ธนกร ตาระกา ภสธ.12596  คณิศา สีหะนาท ภ-สน 209	
ผู้ช่วยสถาปนิก : นางสาวยุพดี จุลพรจิตรต์ นายพีรพล เพ็ชรประดับสกุล นางสาวเบญญา ชำนาญเวช	
ผู้เขียนแบบ : นางสาวคณิศา สีหะนาท นางสาวยุพดี จุลพรจิตรต์ นายพีรพล เพ็ชรประดับสกุล นางสาวเบญญา ชำนาญเวช	
ผู้ตรวจสอบแบบ :  อ.ธนกร ตาระกา	
แบบเลขที่ ID-804	
รหัสโครงการ : SAB 15-11	รวมจำนวนแผ่น 108